


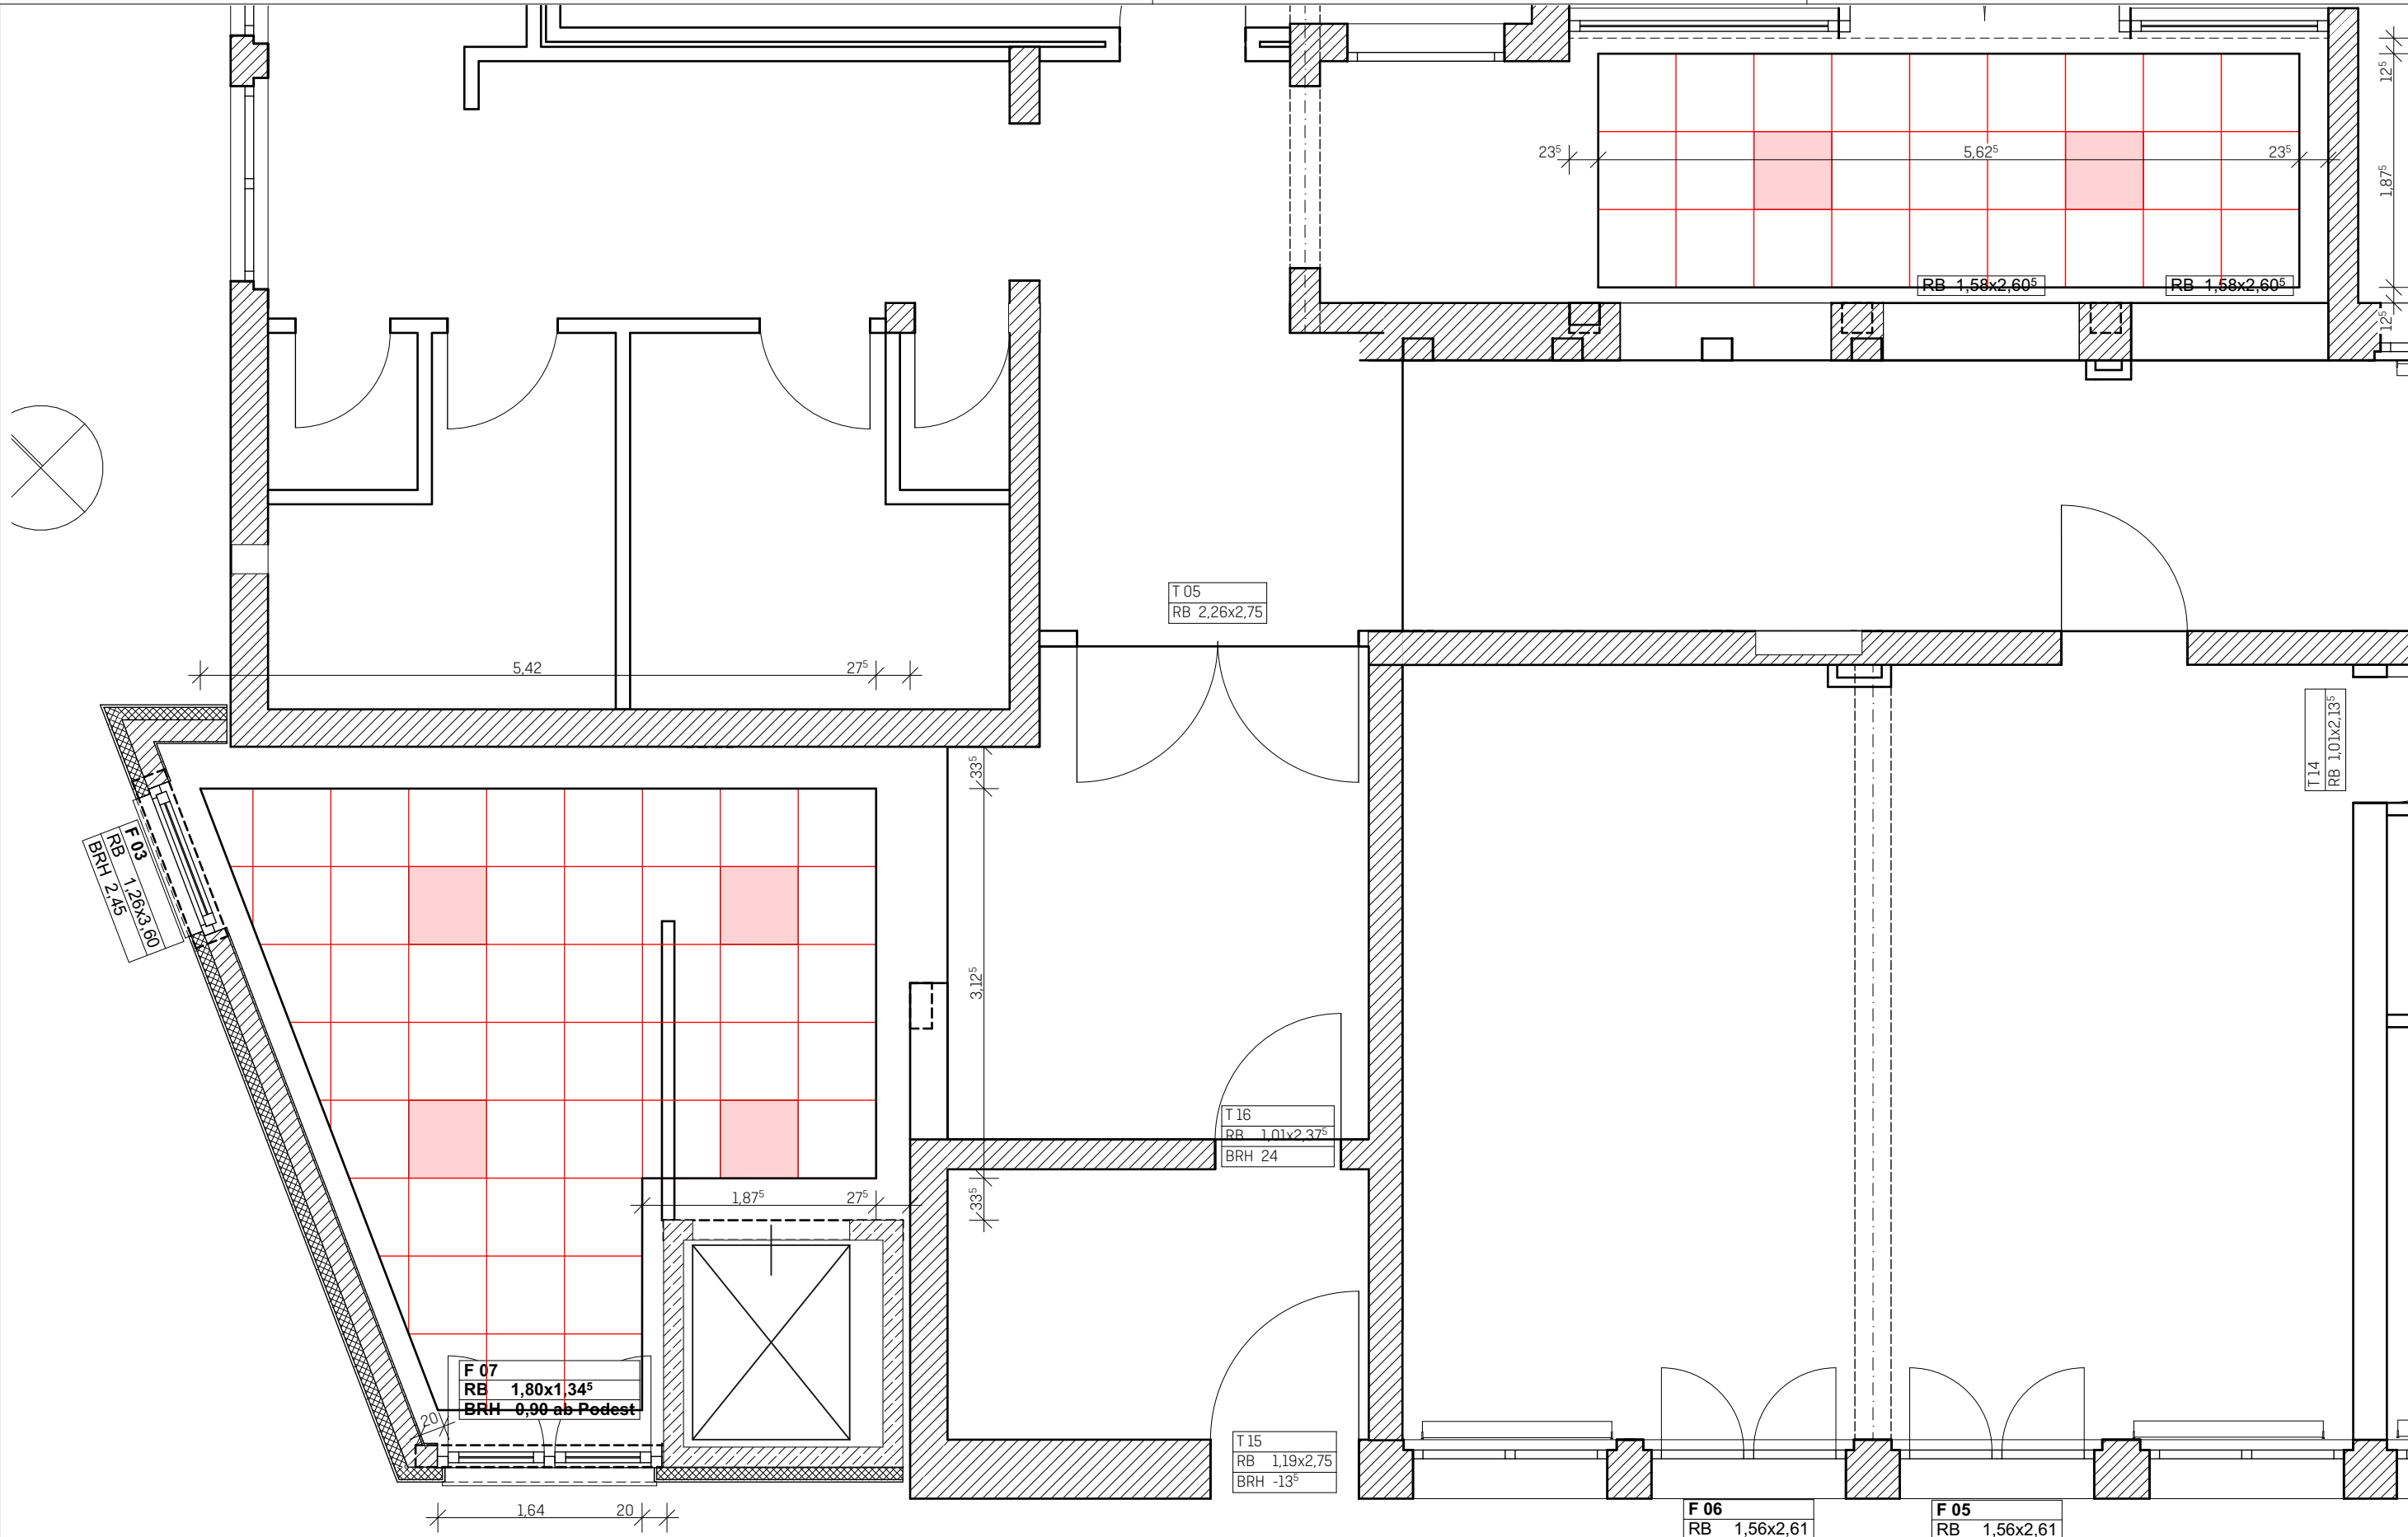

BAUVORHABEN
2320 Lüdenscheider Straße 17 | Nutzungsänderung mit Erweiterung einer KiTa
51688 Wipperfürth

BAUHERR
Ev. Kirchengemeinde Wipperfürth
Lüdenscheider Straße 17 , 51688 Wipperfürth

16.05.2025
Unterschrift Bauherr

PLANVERFASSER
künz + wiedenkeller architekten partner mbB
Thomas-Mann-Straße 38
42929 Wermelskirchen
T. 02196 / 729032-0
mail@kuenzwiedenkeller.de
www.kuenzwiedenkeller.de

16.05.2025
Unterschrift Architekt

Grundriss 00 Erdgeschoss Deckenspiegel Rasterdecke		künz + wiedenkeller architekten	
Ausführungsplanung		Plan Nr.: 2320.0.	
Gezeichnet: NT		Geprüft: DW	
Maßstab: 1:50	Blattgröße: DIN A3	Datum: 16.05.2025	