


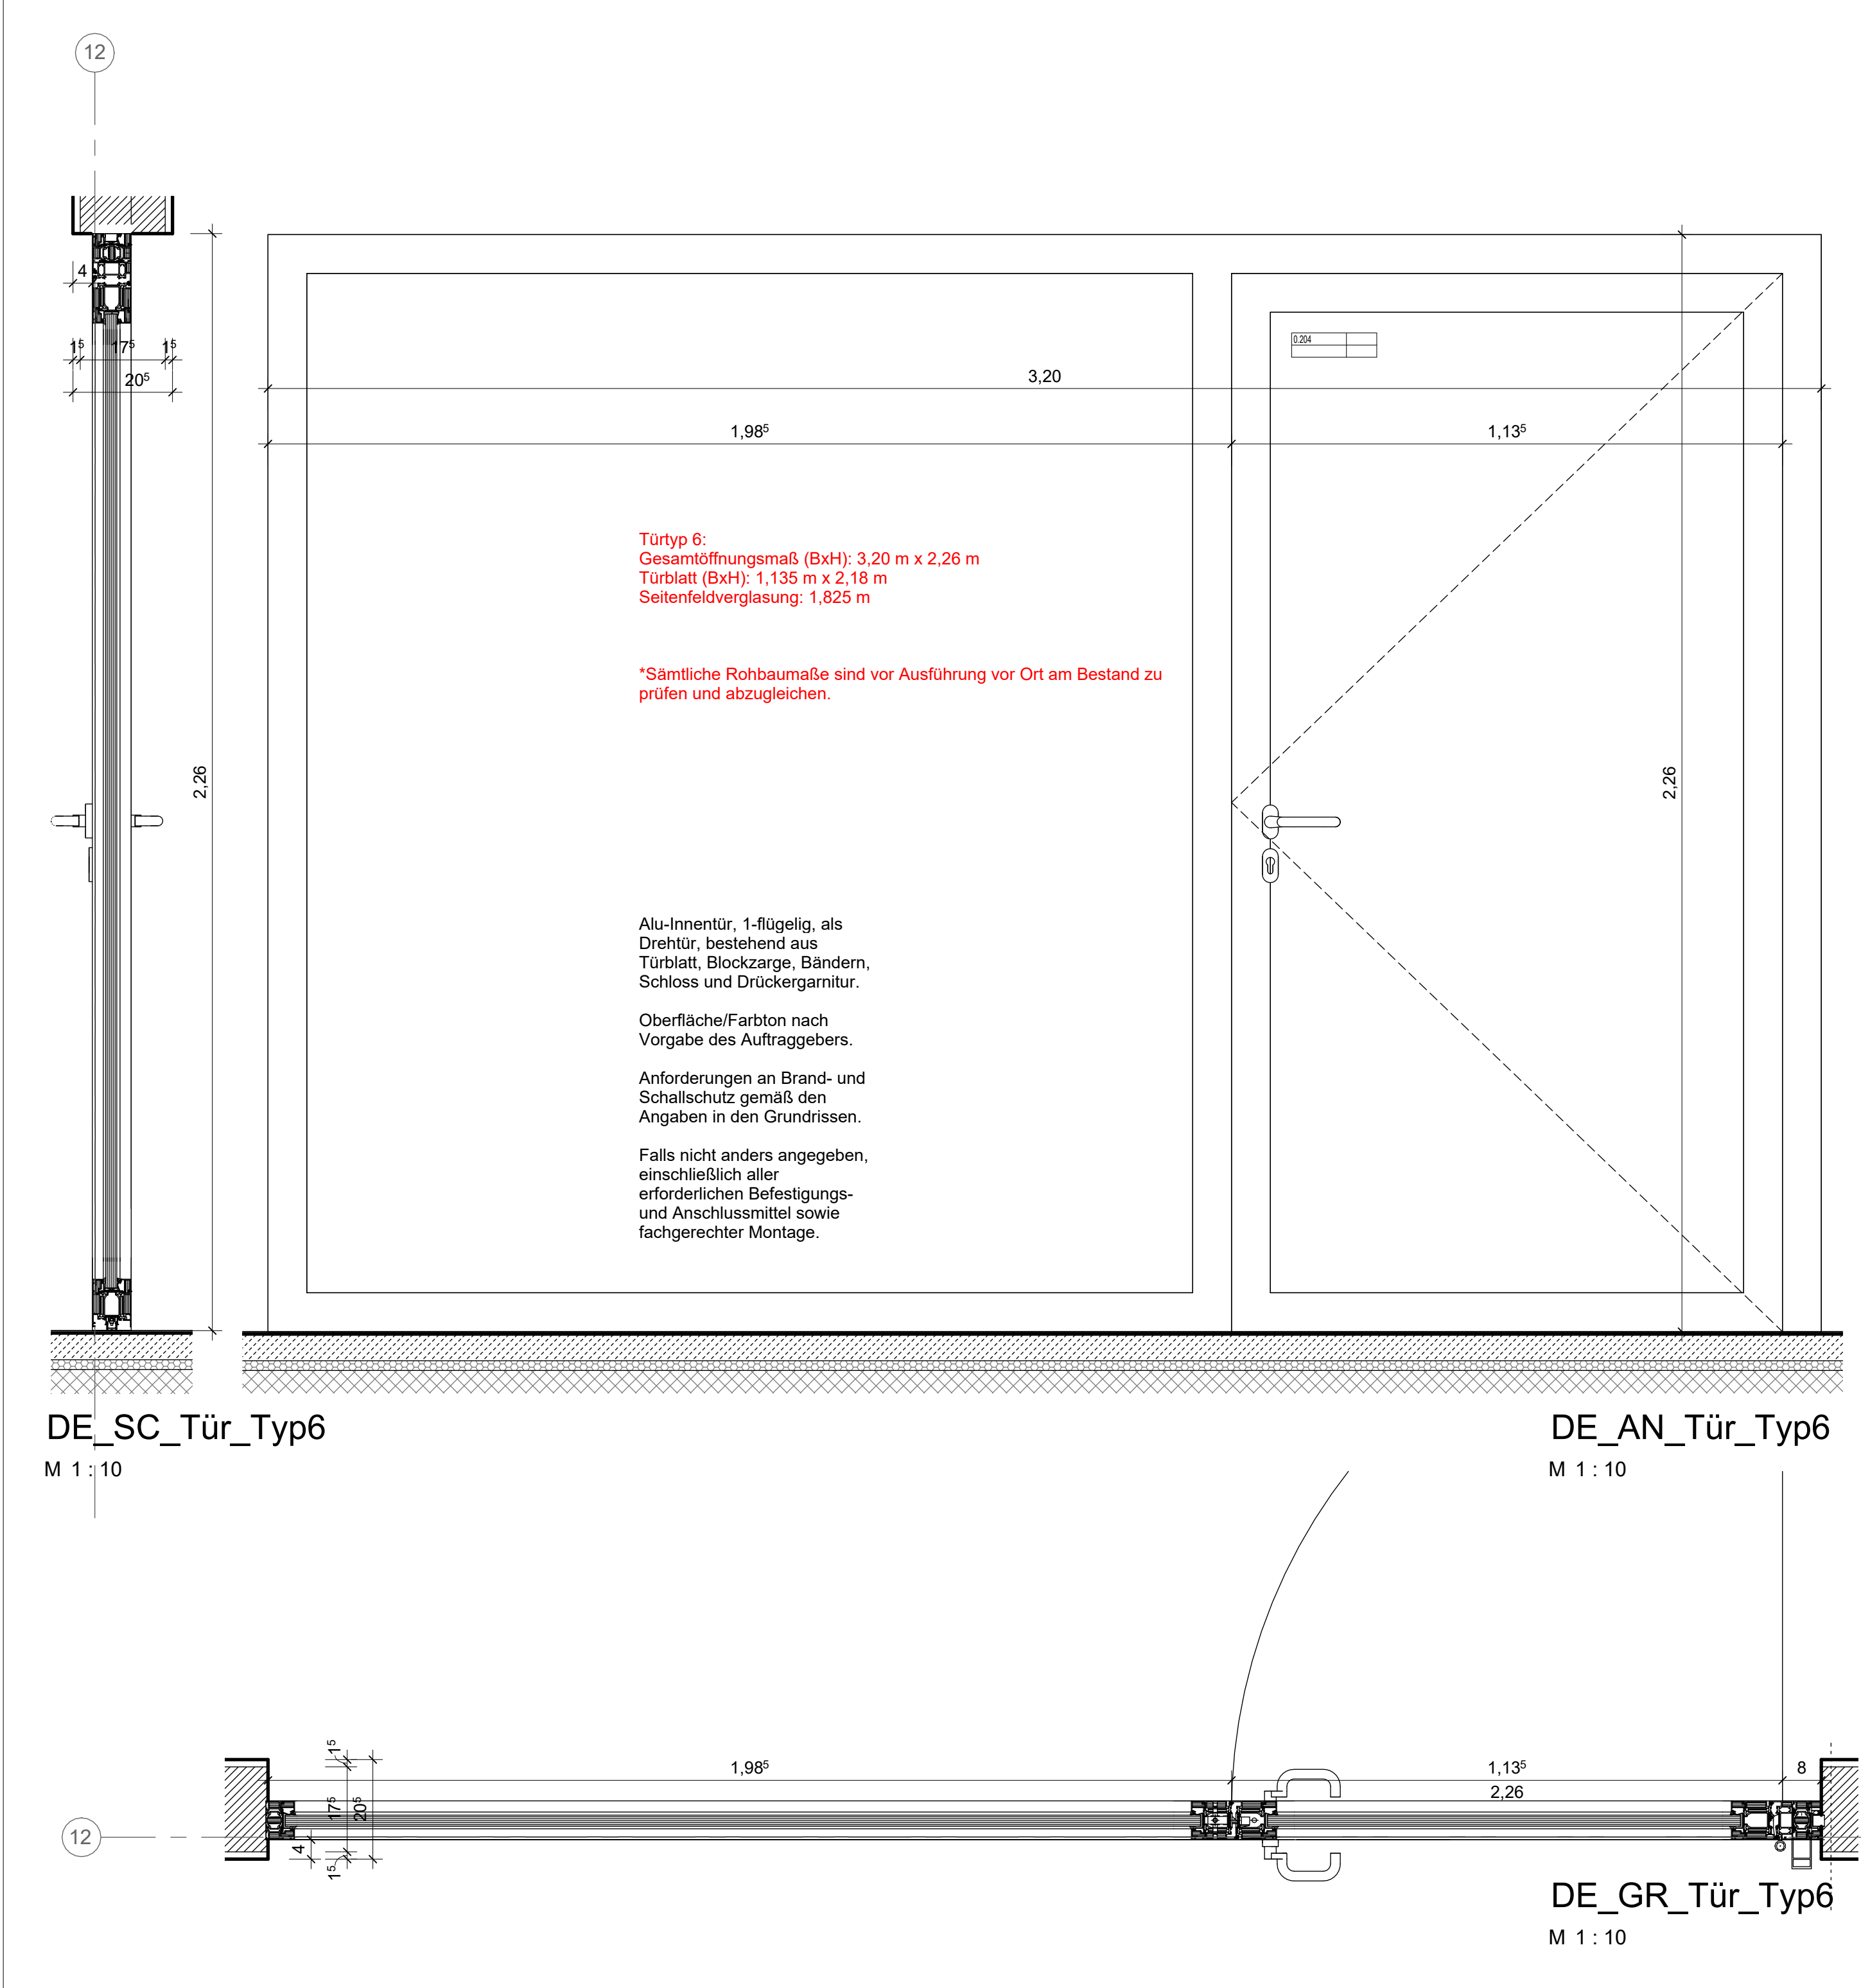

Ausführungshinweise:

Dieser Plan gilt nur in Verbindung mit den entsprechenden Grundrissen, Schnitten, Ansichten und Detailplänen aller an der Planung fachlich Beteiligten sowie unter Beachtung nachstehender Hinweise.

Sämtliche Masse und Angaben sind von den ausführenden Firmen eigenverantwortlich zu prüfenstimmigkeiten zwischen einzelnen Ausführungsunterlagen und Plänen sind umgehend der Bauleitung anzuzeige**Sämtliche Masse wurden aus bestehender Planung übernommen und sind vor Ausführung am Bau zu prüfen.**

Sämtliche Tür-, Sturz- und Durchgangshöhen beziehen sich auf OK FFB. Die Brüstungshöhe ist angegeben von OK RFB bis OK roh Brüstung! Vorwandinstallationen und Vormauerungen sind angegeben von OK FFB. Fensteröffnungsmaße beziehen sich auf OK Rohbrüstung oder OK RFB, bis UK RD oder UK Sturz. Die Türhöhe ist angegeben von OK hoerliegendem FFB bis UK Sturz! Sämtliche Durchbruchs- Öffnungs- und Türbreitenmasse sind Rohbaumasse, soweit nicht anders angegeben. Alle Angaben zu lichten Durchgangsbreiten/-höhen sind bindend einzuhalten.

Nicht dargestellte Anschlüsse und Details sind entsprechend den gültigen Vorschriften auszuführen.

Massgebend für alle Dimensionen, Masse, Materialangaben für tragende und aussteifende Bauteile sowie Angaben zu Bauwerksfugen, Fugen- und Dichtungsbändern sind die Schal-und Bewehrungspläne des Statikers. Bei allen Deckenanschlüssen von nichttragenden Wänden sind die zu erwartenden Deckendurchbiegungen nach Angabe des Statikers zu berücksichtigen.


Angaben zu Ankerschienen, Einbauteilen, Einbaudetails für Leerrohre, Blitzableiter, Aufzüge, Natursteinboden, Gerätefundamente, Haustechnikinstallationen, sind den jeweiligen Ausführungs- und Montageplänen der Fachplaner bzw. ausführenden Firmen zu entnehmen. Alle Materialstösse sind mittels Fuge zu trennen.

Angaben zur Entwässerung und den Grundleitungen sind den Grundleistungsplänen und den Ausführungsplänen des Haustechnikers zu entnehmen.

Sämtliche Durchbrüche und Aussparungen der Haustechnikergewerke im Rohbau sowie die Betoneinlege-arbeiten für haustechnische Installationen sind anhand der Ausführungspläne des Haustechnikers zu prüfen.

0	31.03.2025		Vorabzug	
Index	Datum	Bearb.	Änderungsvermerk	

Leistungsphase	Plannr.	St	Ind
Ausführungsplanung	AR_5_DE_XX_331_Typ6F_01		
Planbezeichnung	Innentüren Typ6		

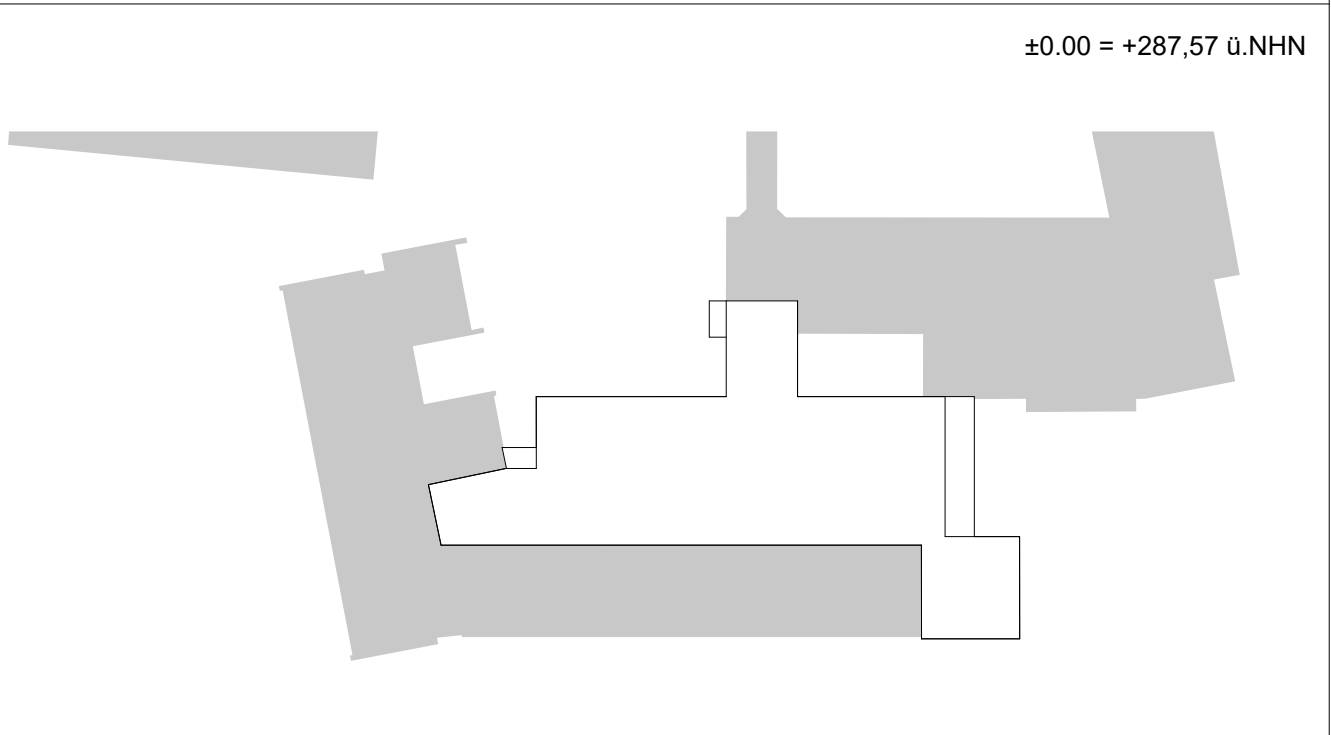

Projektnr.	Projekt
22015	Erweiterungsbau und Umbau Leibniz Gymnasium Remscheid

Bauherr	Stadt Remscheid FD 1.28-Gebäudetechnik Bau, Technik, Energie und Umwelt
---------	---

Generalplanung	WOLFF GRUPPE Lindenallee 6 45127 Essen
----------------	---

Objektplanung	WOLFF GRUPPE PLANEN Königstrasse 34 70173 Stuttgart
---------------	--

Ort / Datum / Planverfasser	Ort / Datum / Freigabe durch Bauherr
-----------------------------	--------------------------------------

Basierend auf AR-Plannr. Ind St	Interner Vermerk			Maßstab 1:10
Projektleiter	gezeichnet	Datum	Plangröße	Werkplanstatus
TWA	SLI	01.06.2026	DIN A2 594x420mm	