


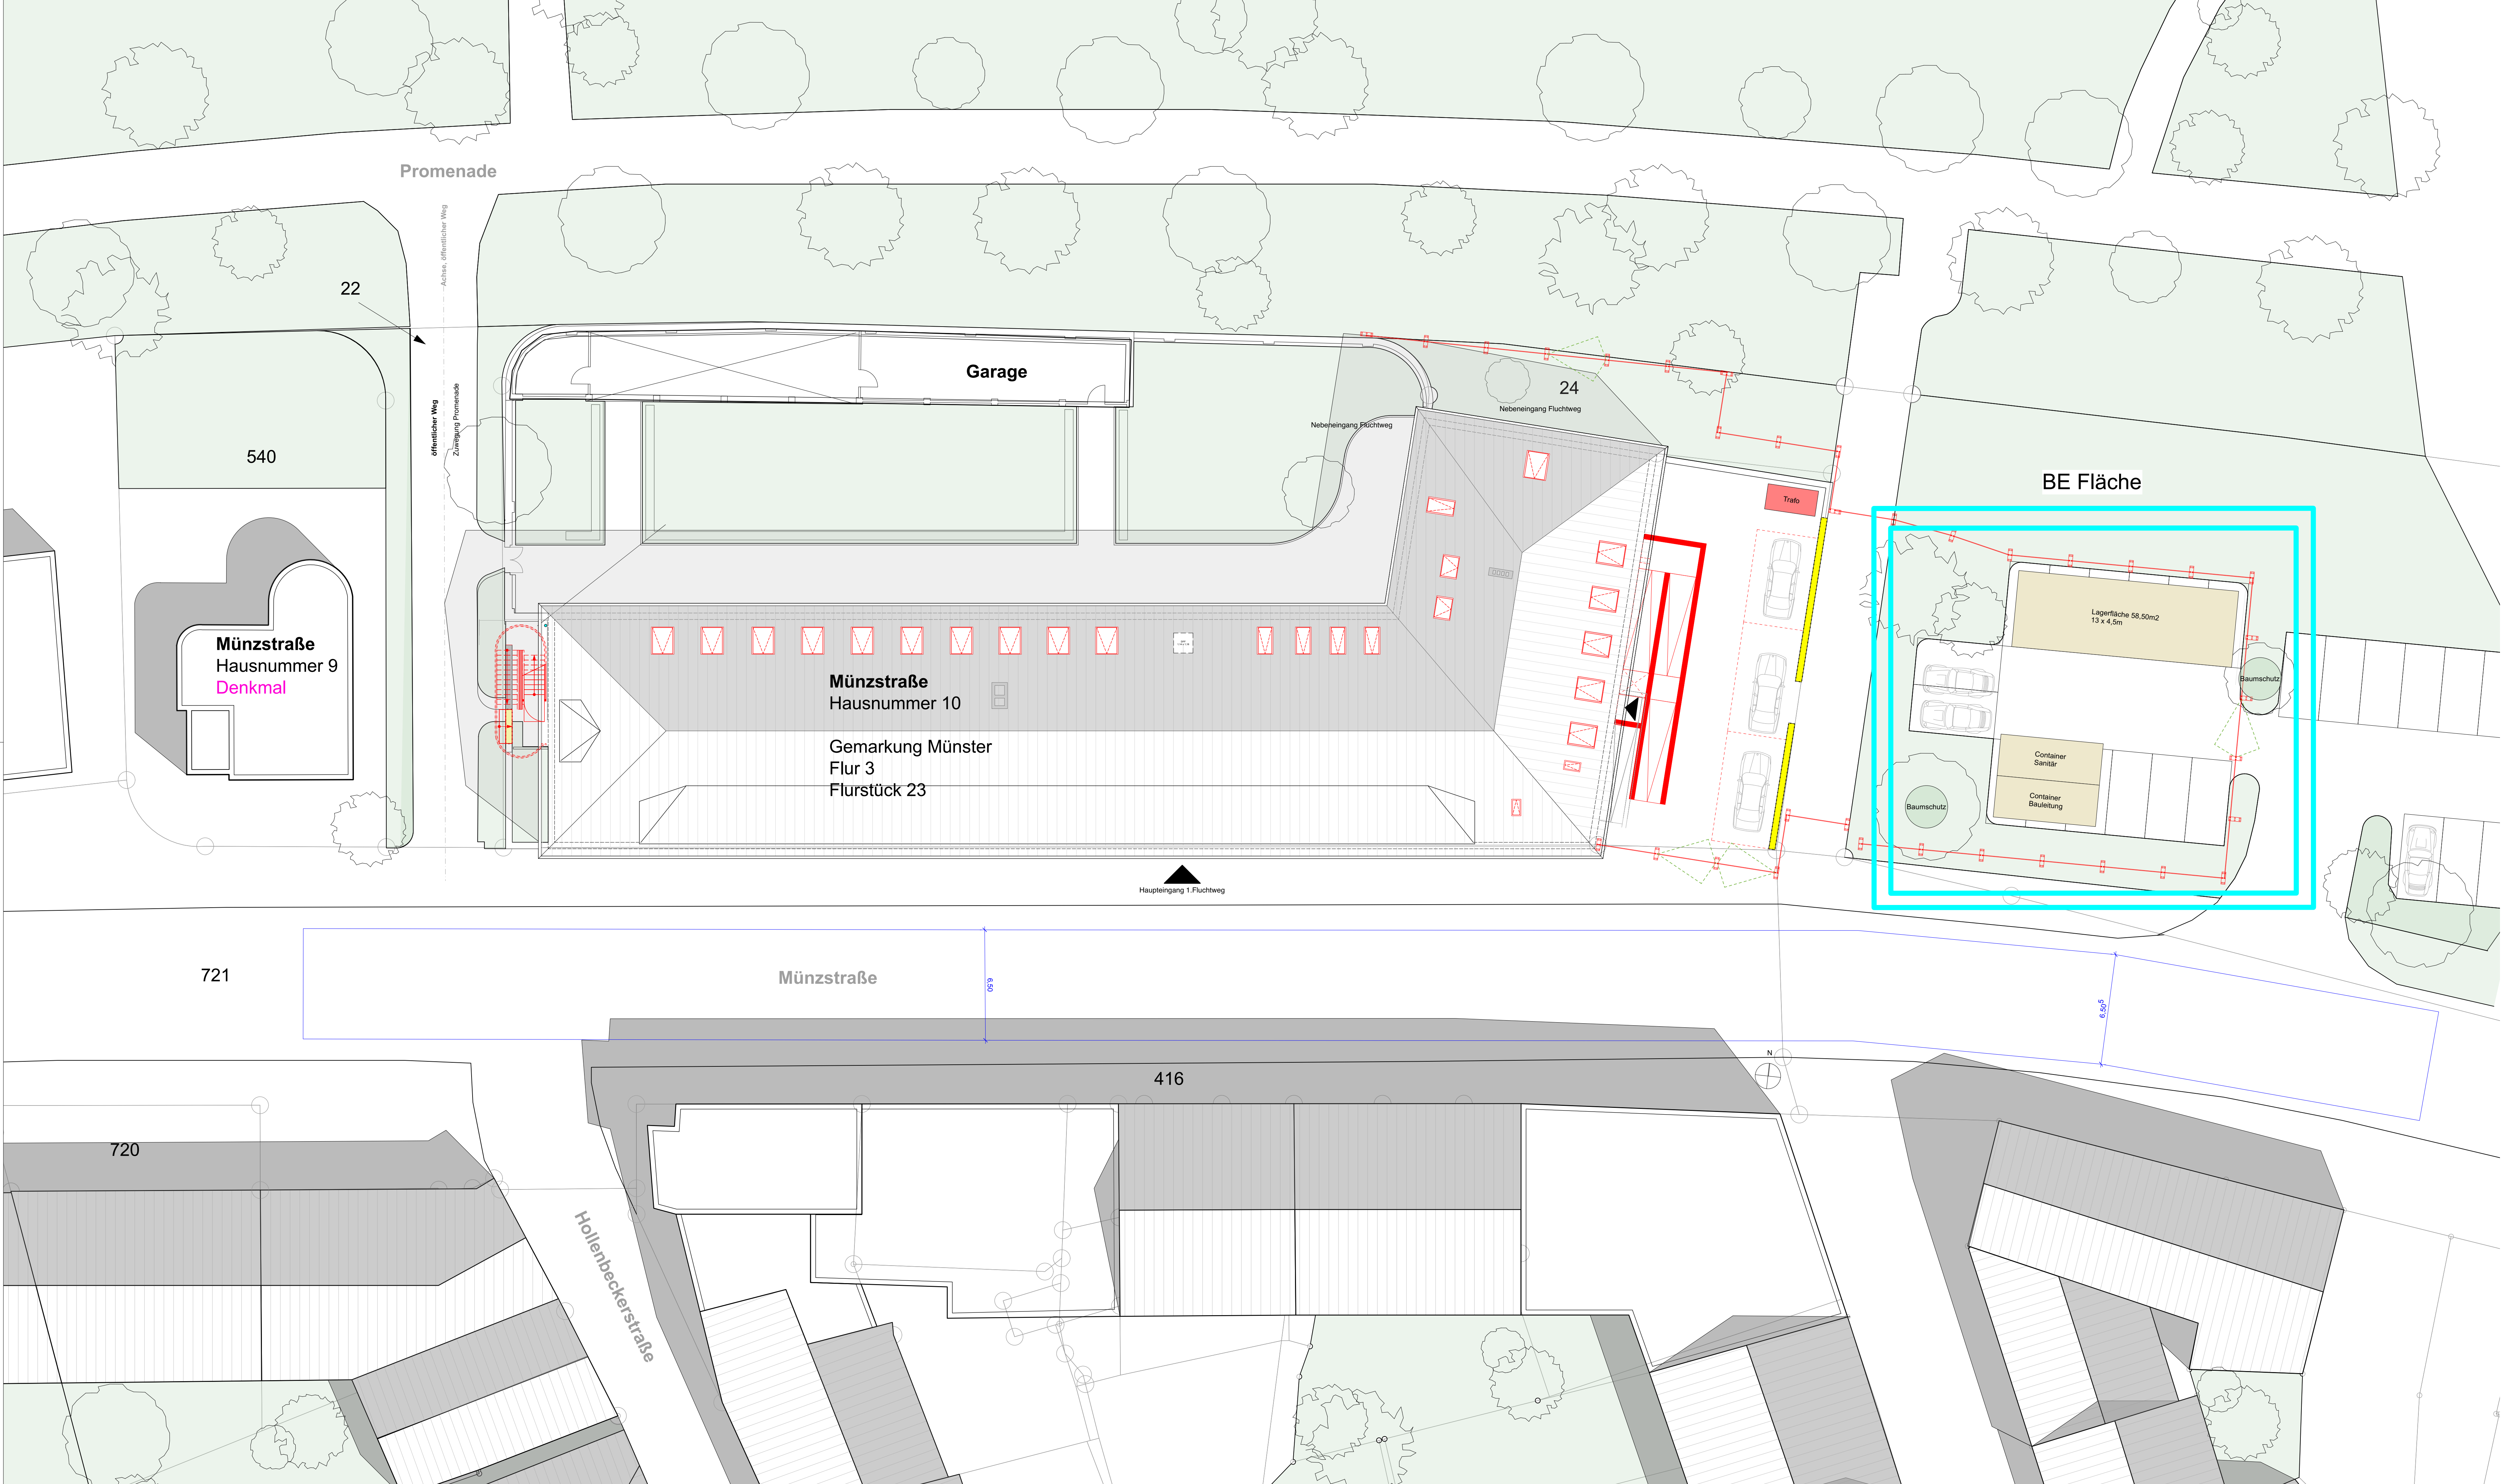

Legende

Abbruch

Bauzaun

Baustelleneinrichtung allgemein

Gerüst

Container


Anlieferzone / Verkehrssicherung

temporäre BE für Errichtung Fluchttreppe

Datum:	Bearbeiter(n):	geprüft:	Vermerk:	Index:	

Planverfasser (extern):

Bauher(n):
BLB NRW NL Münster
Hohenzollernring 80, D - 48145 Münster
Nutzer / Mieter(n):
Universität Münster

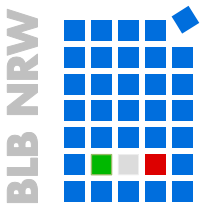
Bau- und Liegenschaftsbetrieb NRW
Münster

Hohenzollernring 80
D - 48145 Münster
Telefon: +49 251 9370 - 0
Telefax: +49 251 9370 - 880
E-Mail: ms.poststelle@blb.nrw.de
Internet: www.blb.nrw.de

Projekt:
45-11-1100-19-001
SAP-Projekt-Nummer
Wirtschaftseinheit / Liegenschaft:
WE 1100
Wirtschaftseinheitsnummer
Objekt/Bauwerk/Gebäude
GE0001
Objekt-/Bauwerks-/Gebäude-Nr.

Herrichtung ehem. FA MS Innen
2. Bauabschnitt
Finanzamt Münster Innenstadt
Münzstraße 10 in 48143
Wirtschaftseinheits- / Liegenschaftsbezeichnung
Hauptgebäude
Objekt-/Bauwerks-/Gebäudebezeichnung

Planbezeichnung/Darstellung
Baustelleneinrichtung

Plattstabelle:
Geschosse / Anlage: ---
Planinhalt: ALG

Dateipfad:
Modell-Name: FMH-E-300_Lageplan_20240510.vwx
Layout-Name:
Blatt-Nr.: 45
Blattgröße: 1,189 / 0,594
Prozessum: 15.05.26

Plottstabelle:
Gezeichnet:
Leitung der Entwurfsarbeiten
gem. §19 BauO NRW.

Planart:
Ausführungsplanung
(A) Hochbau
Maßstab: 1:150
Index: ---