





Schnitt A-A

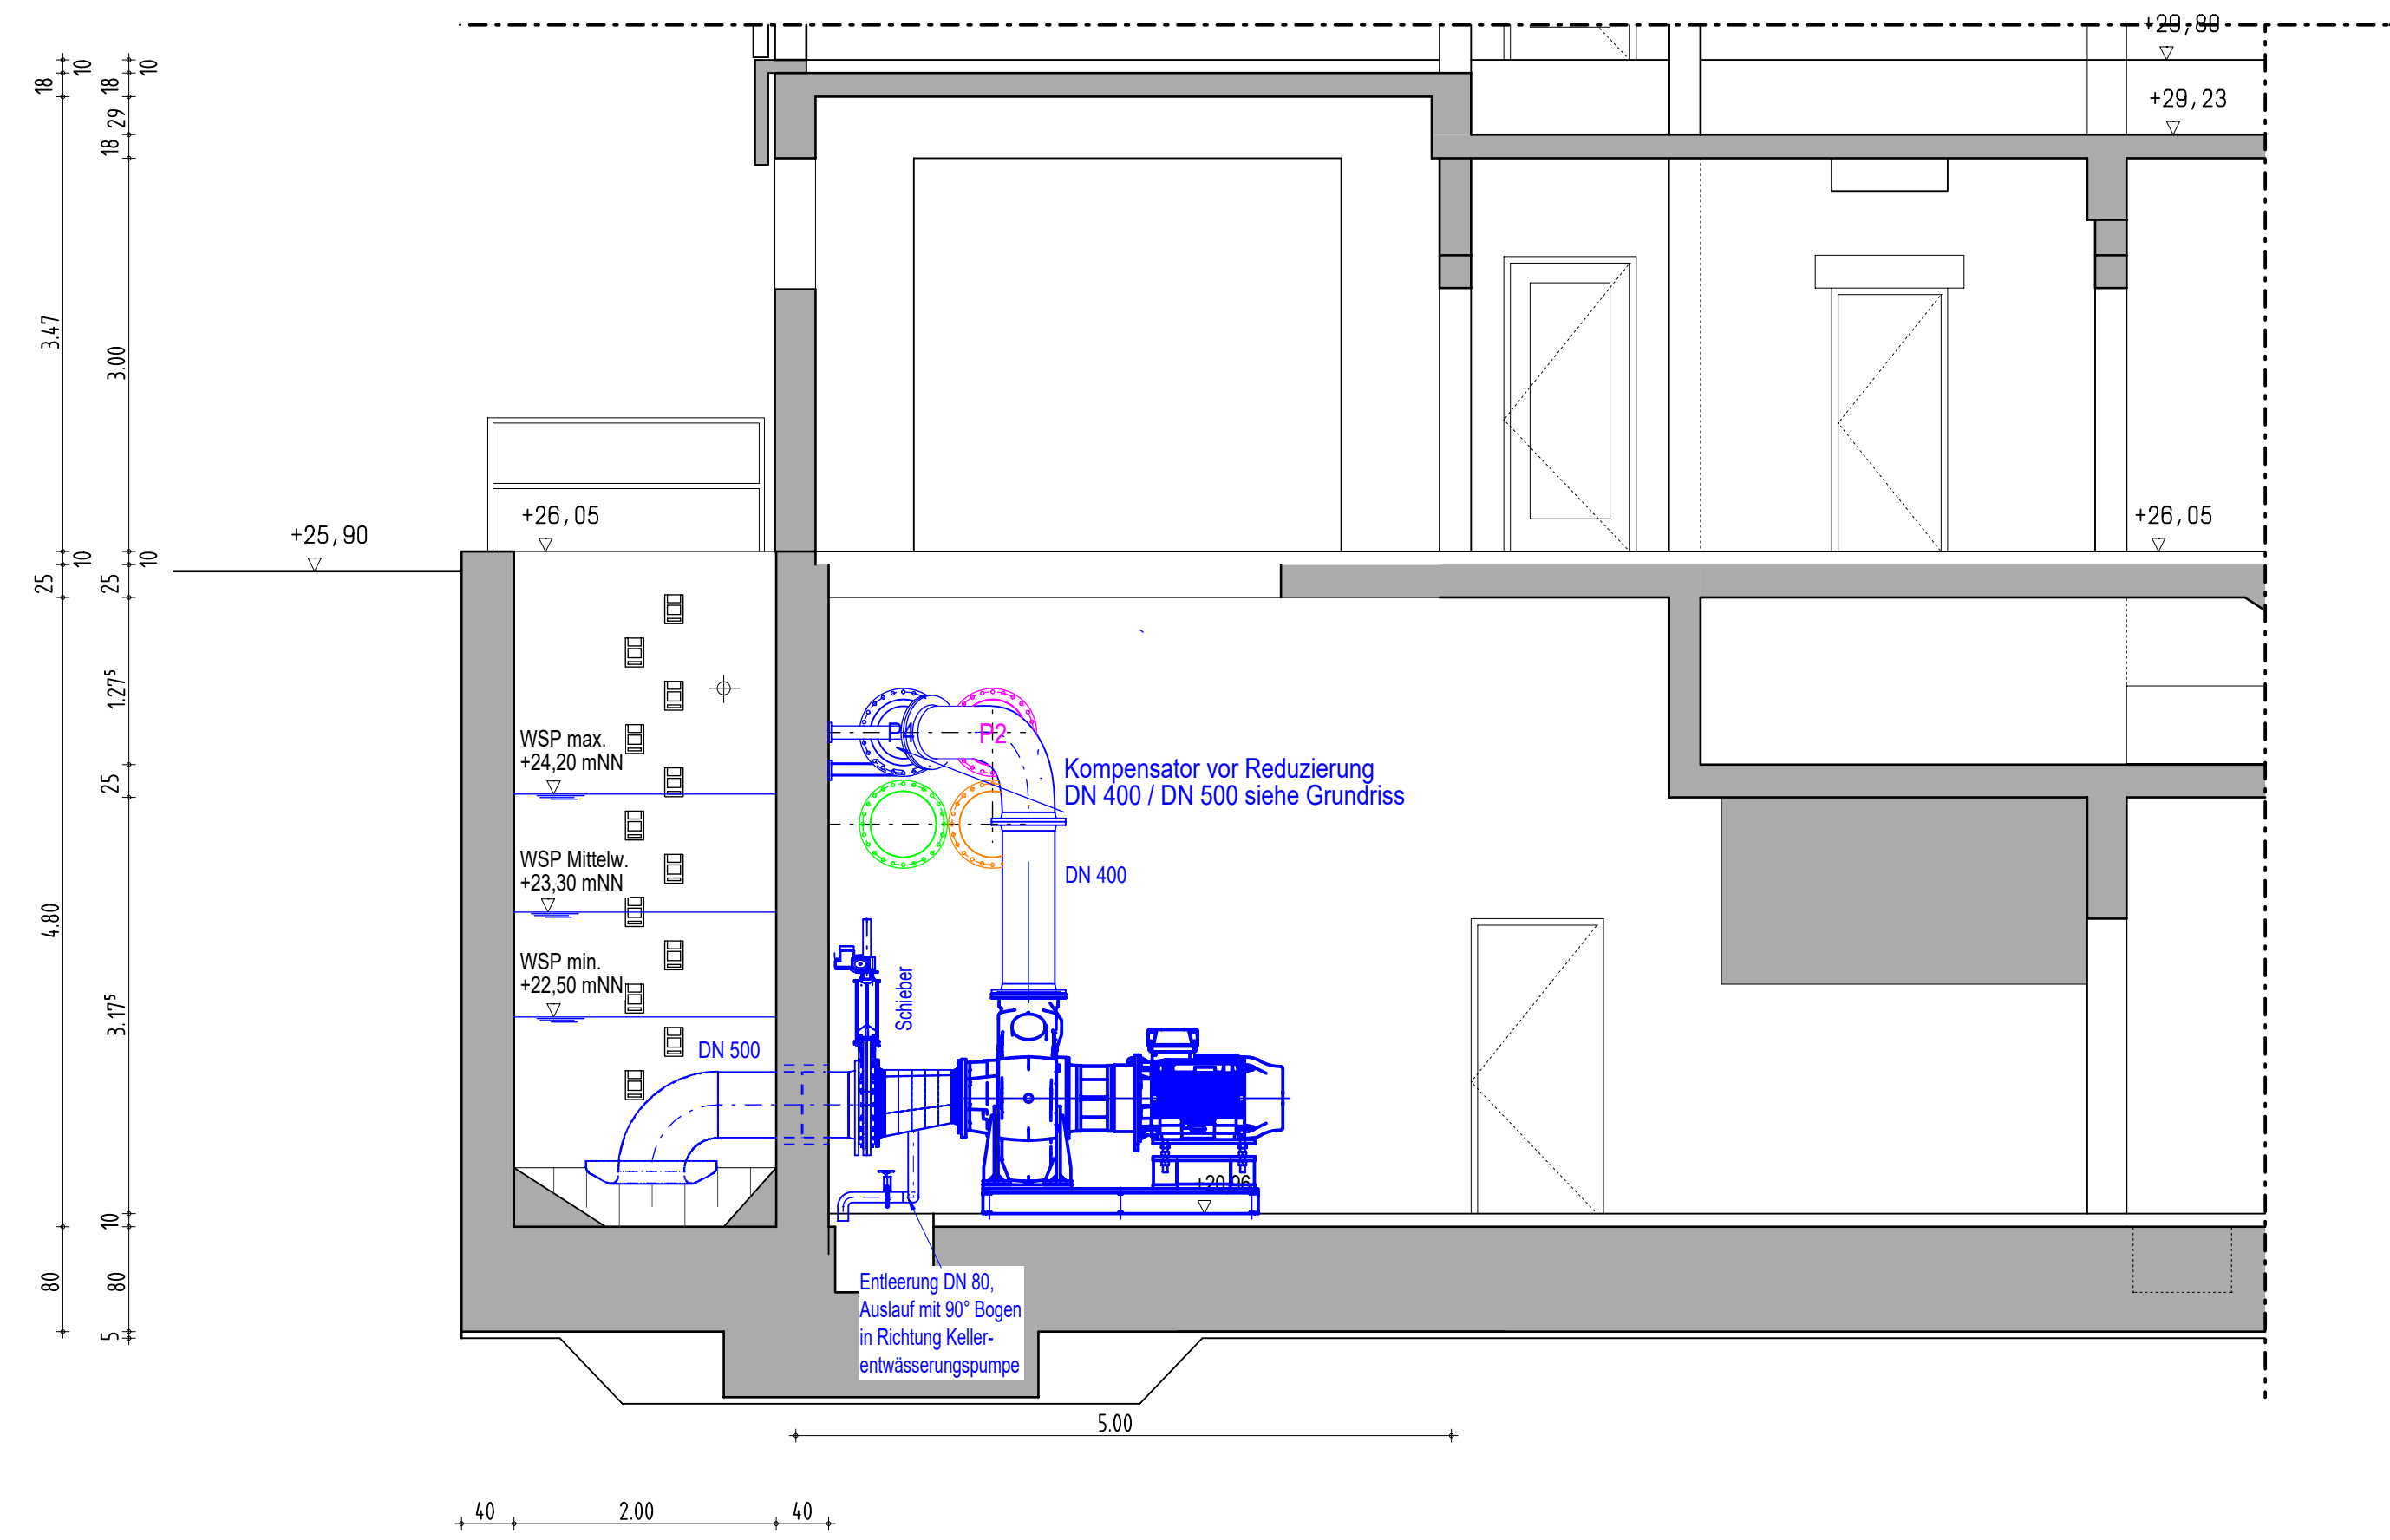


Schnitt B-B

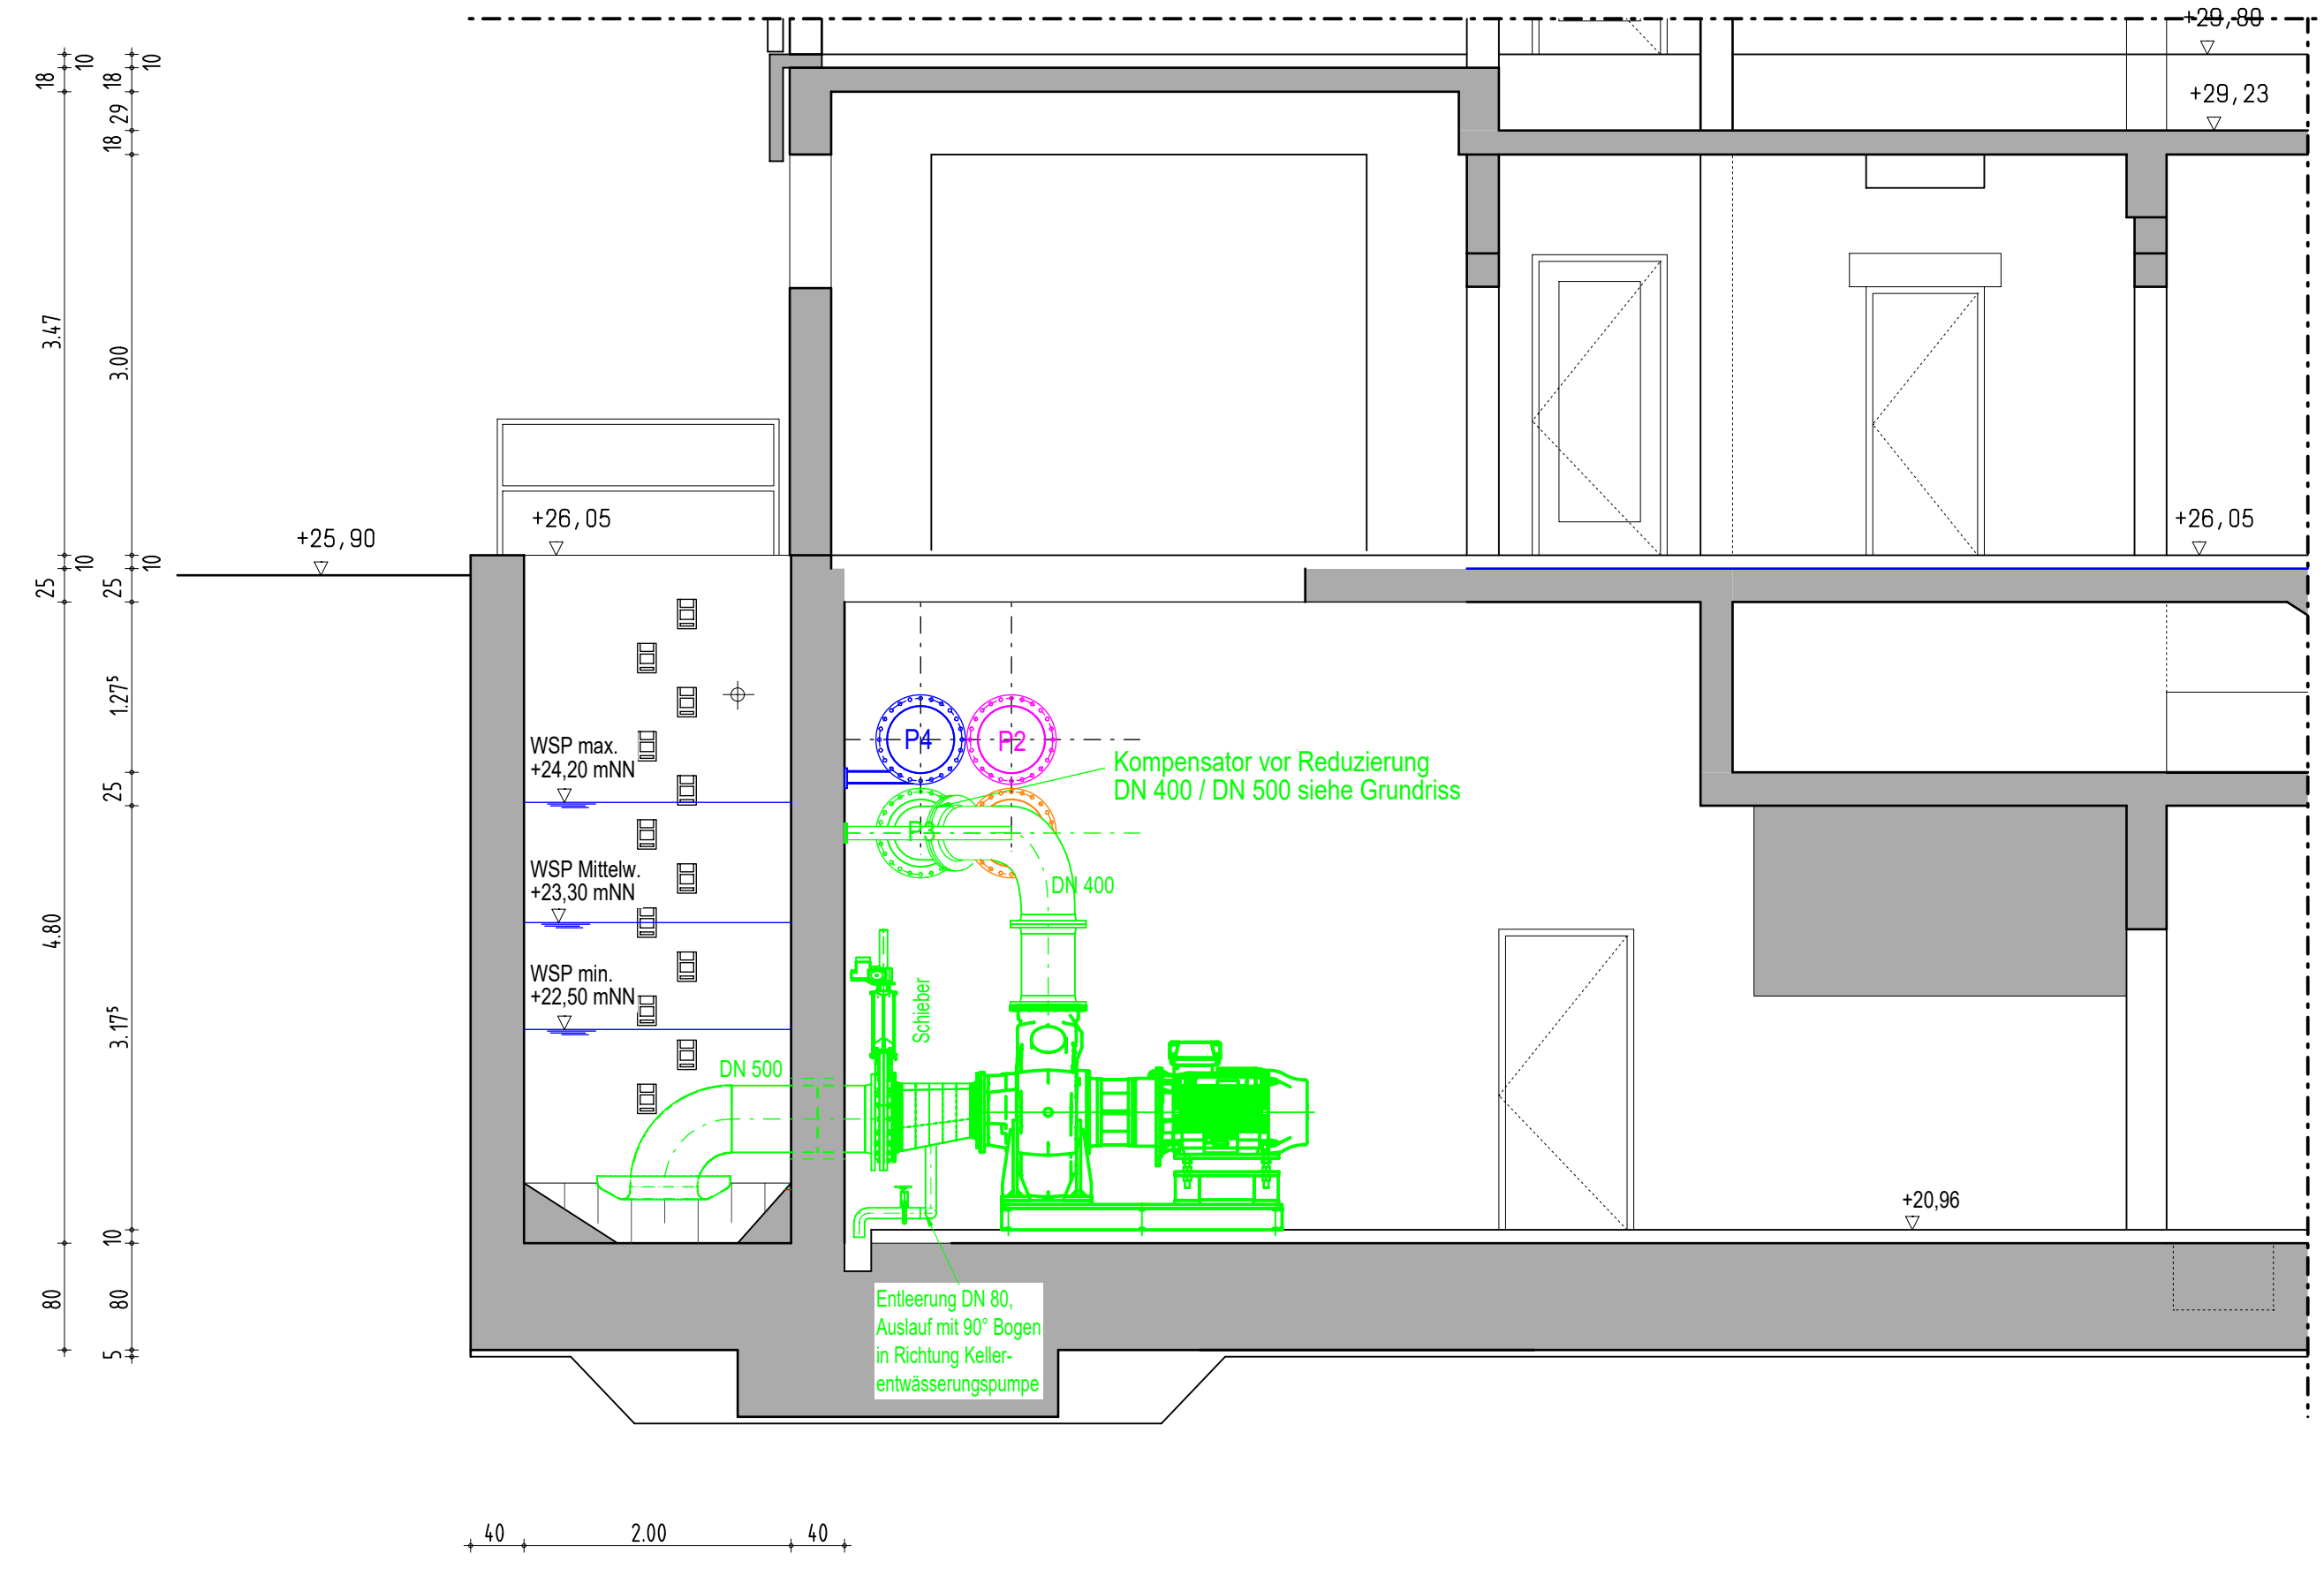


Schnitt C-C

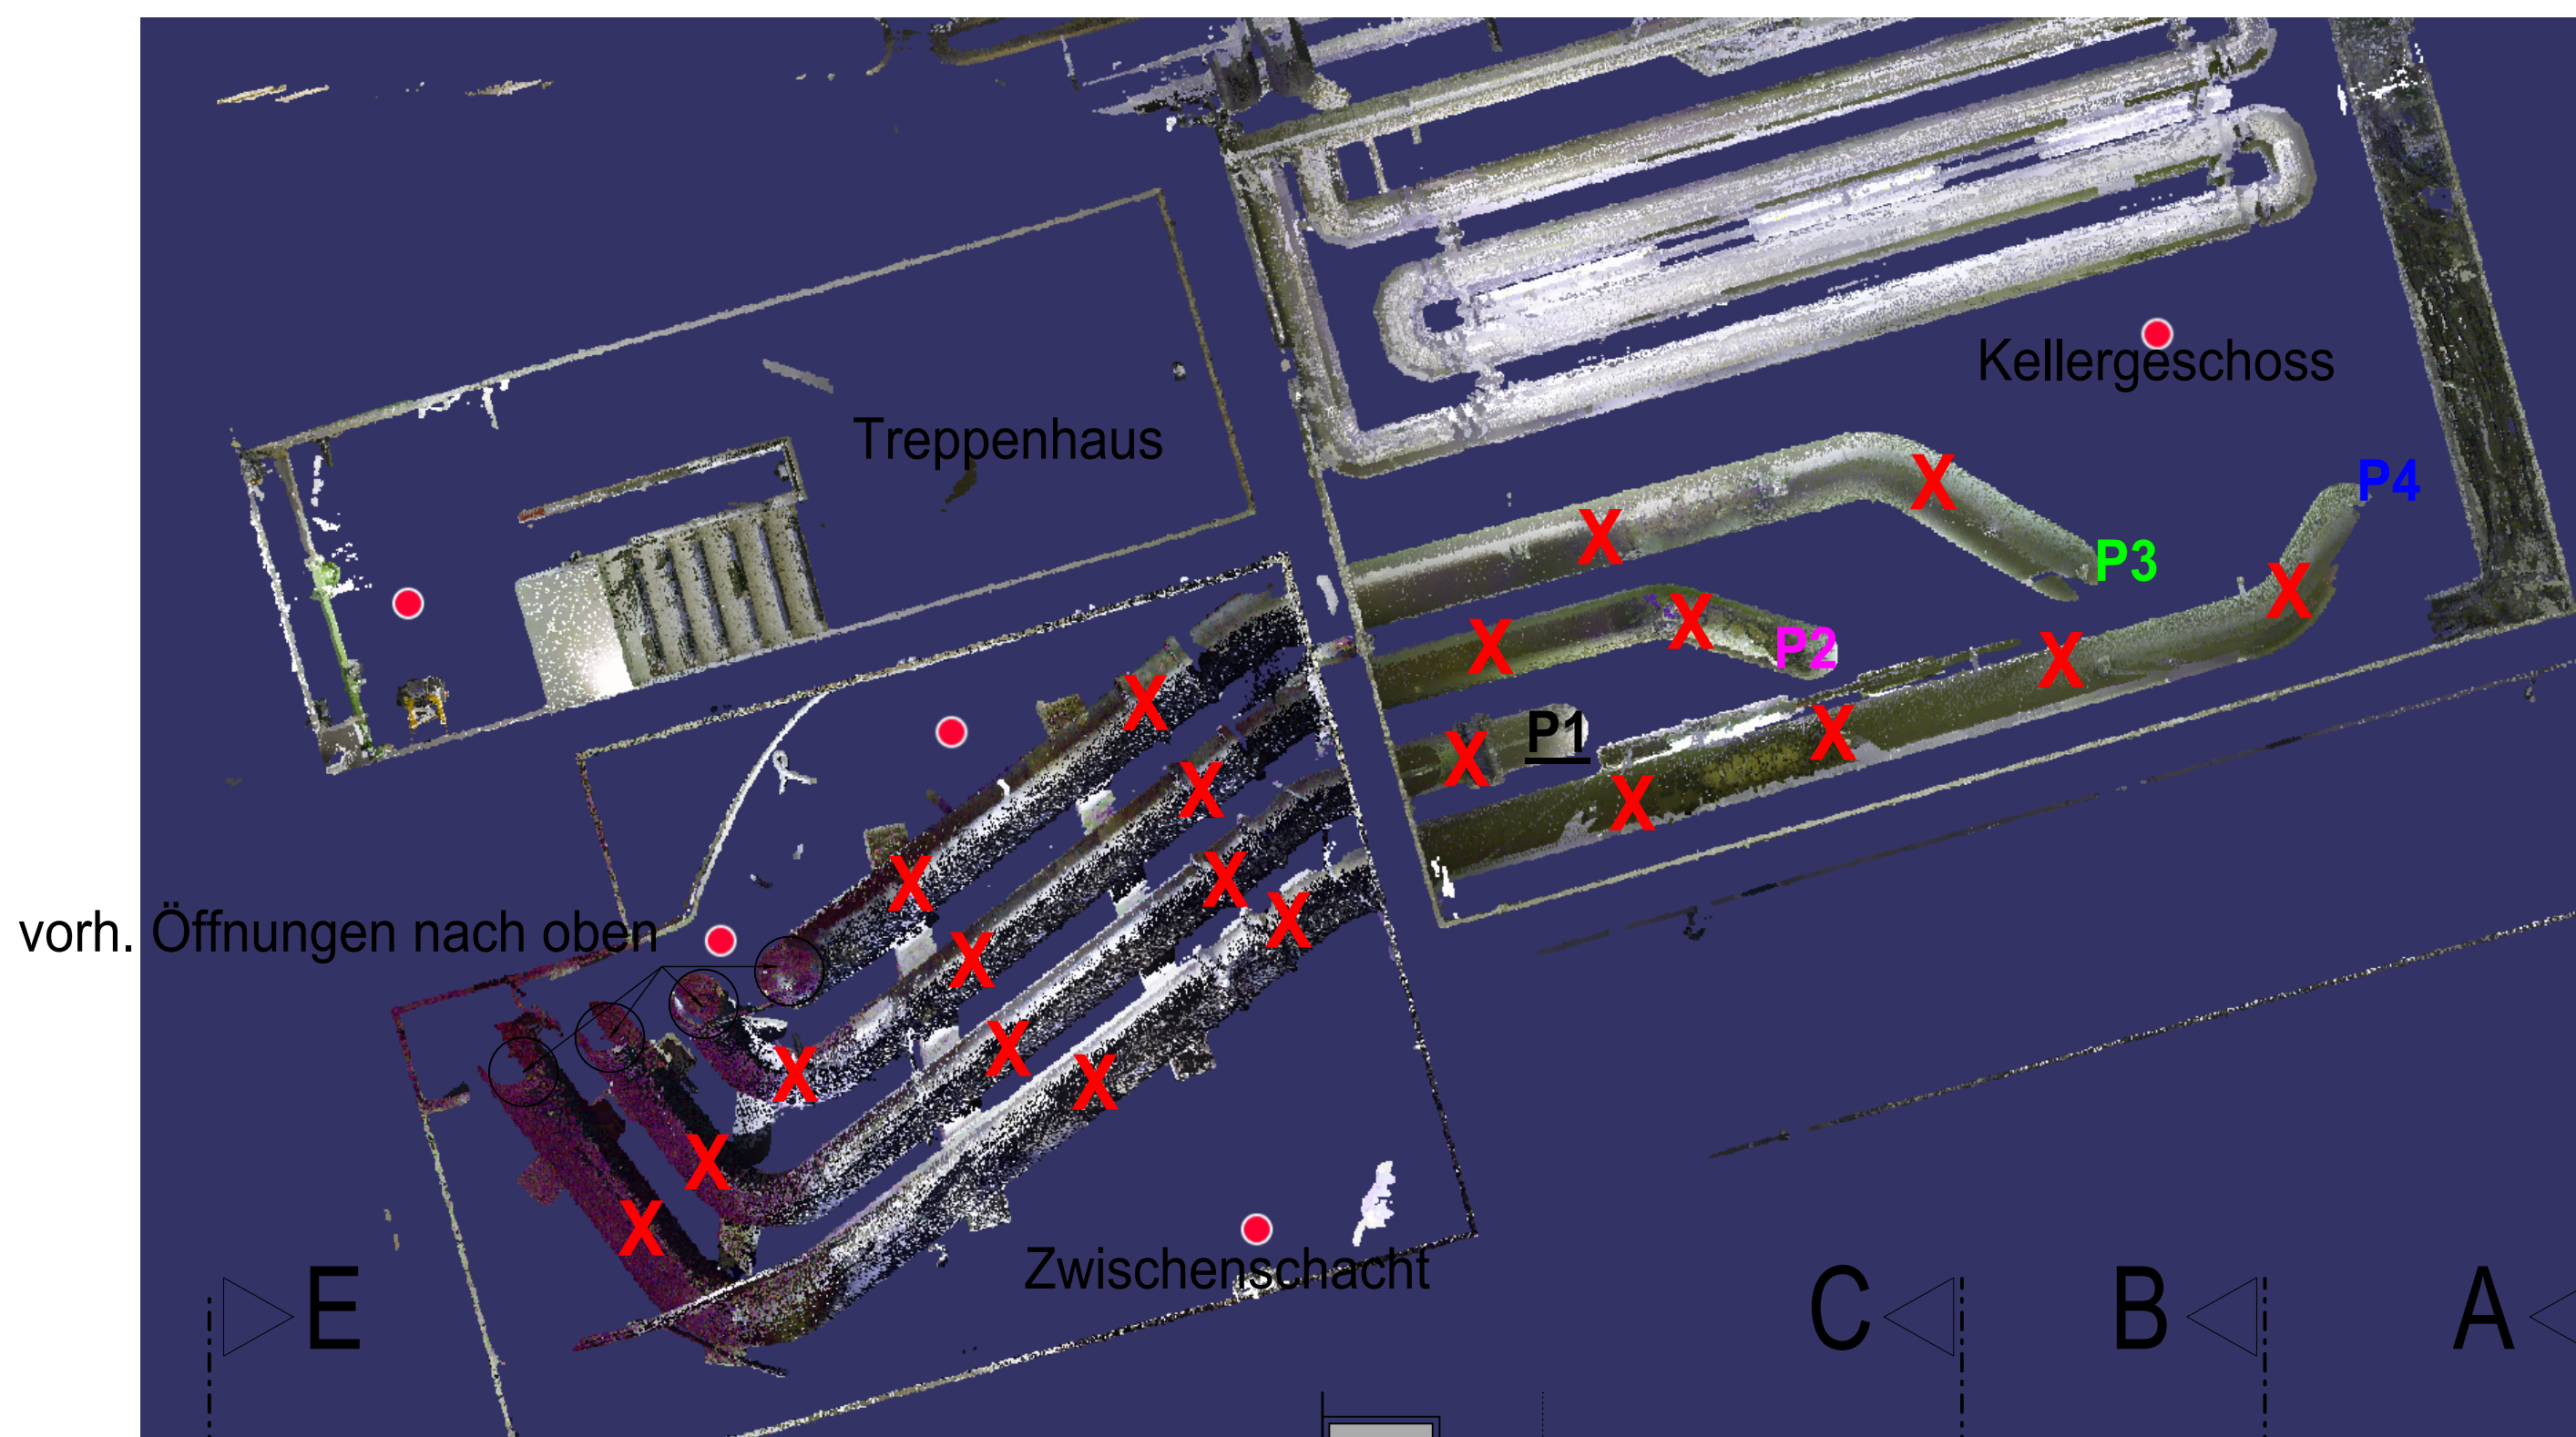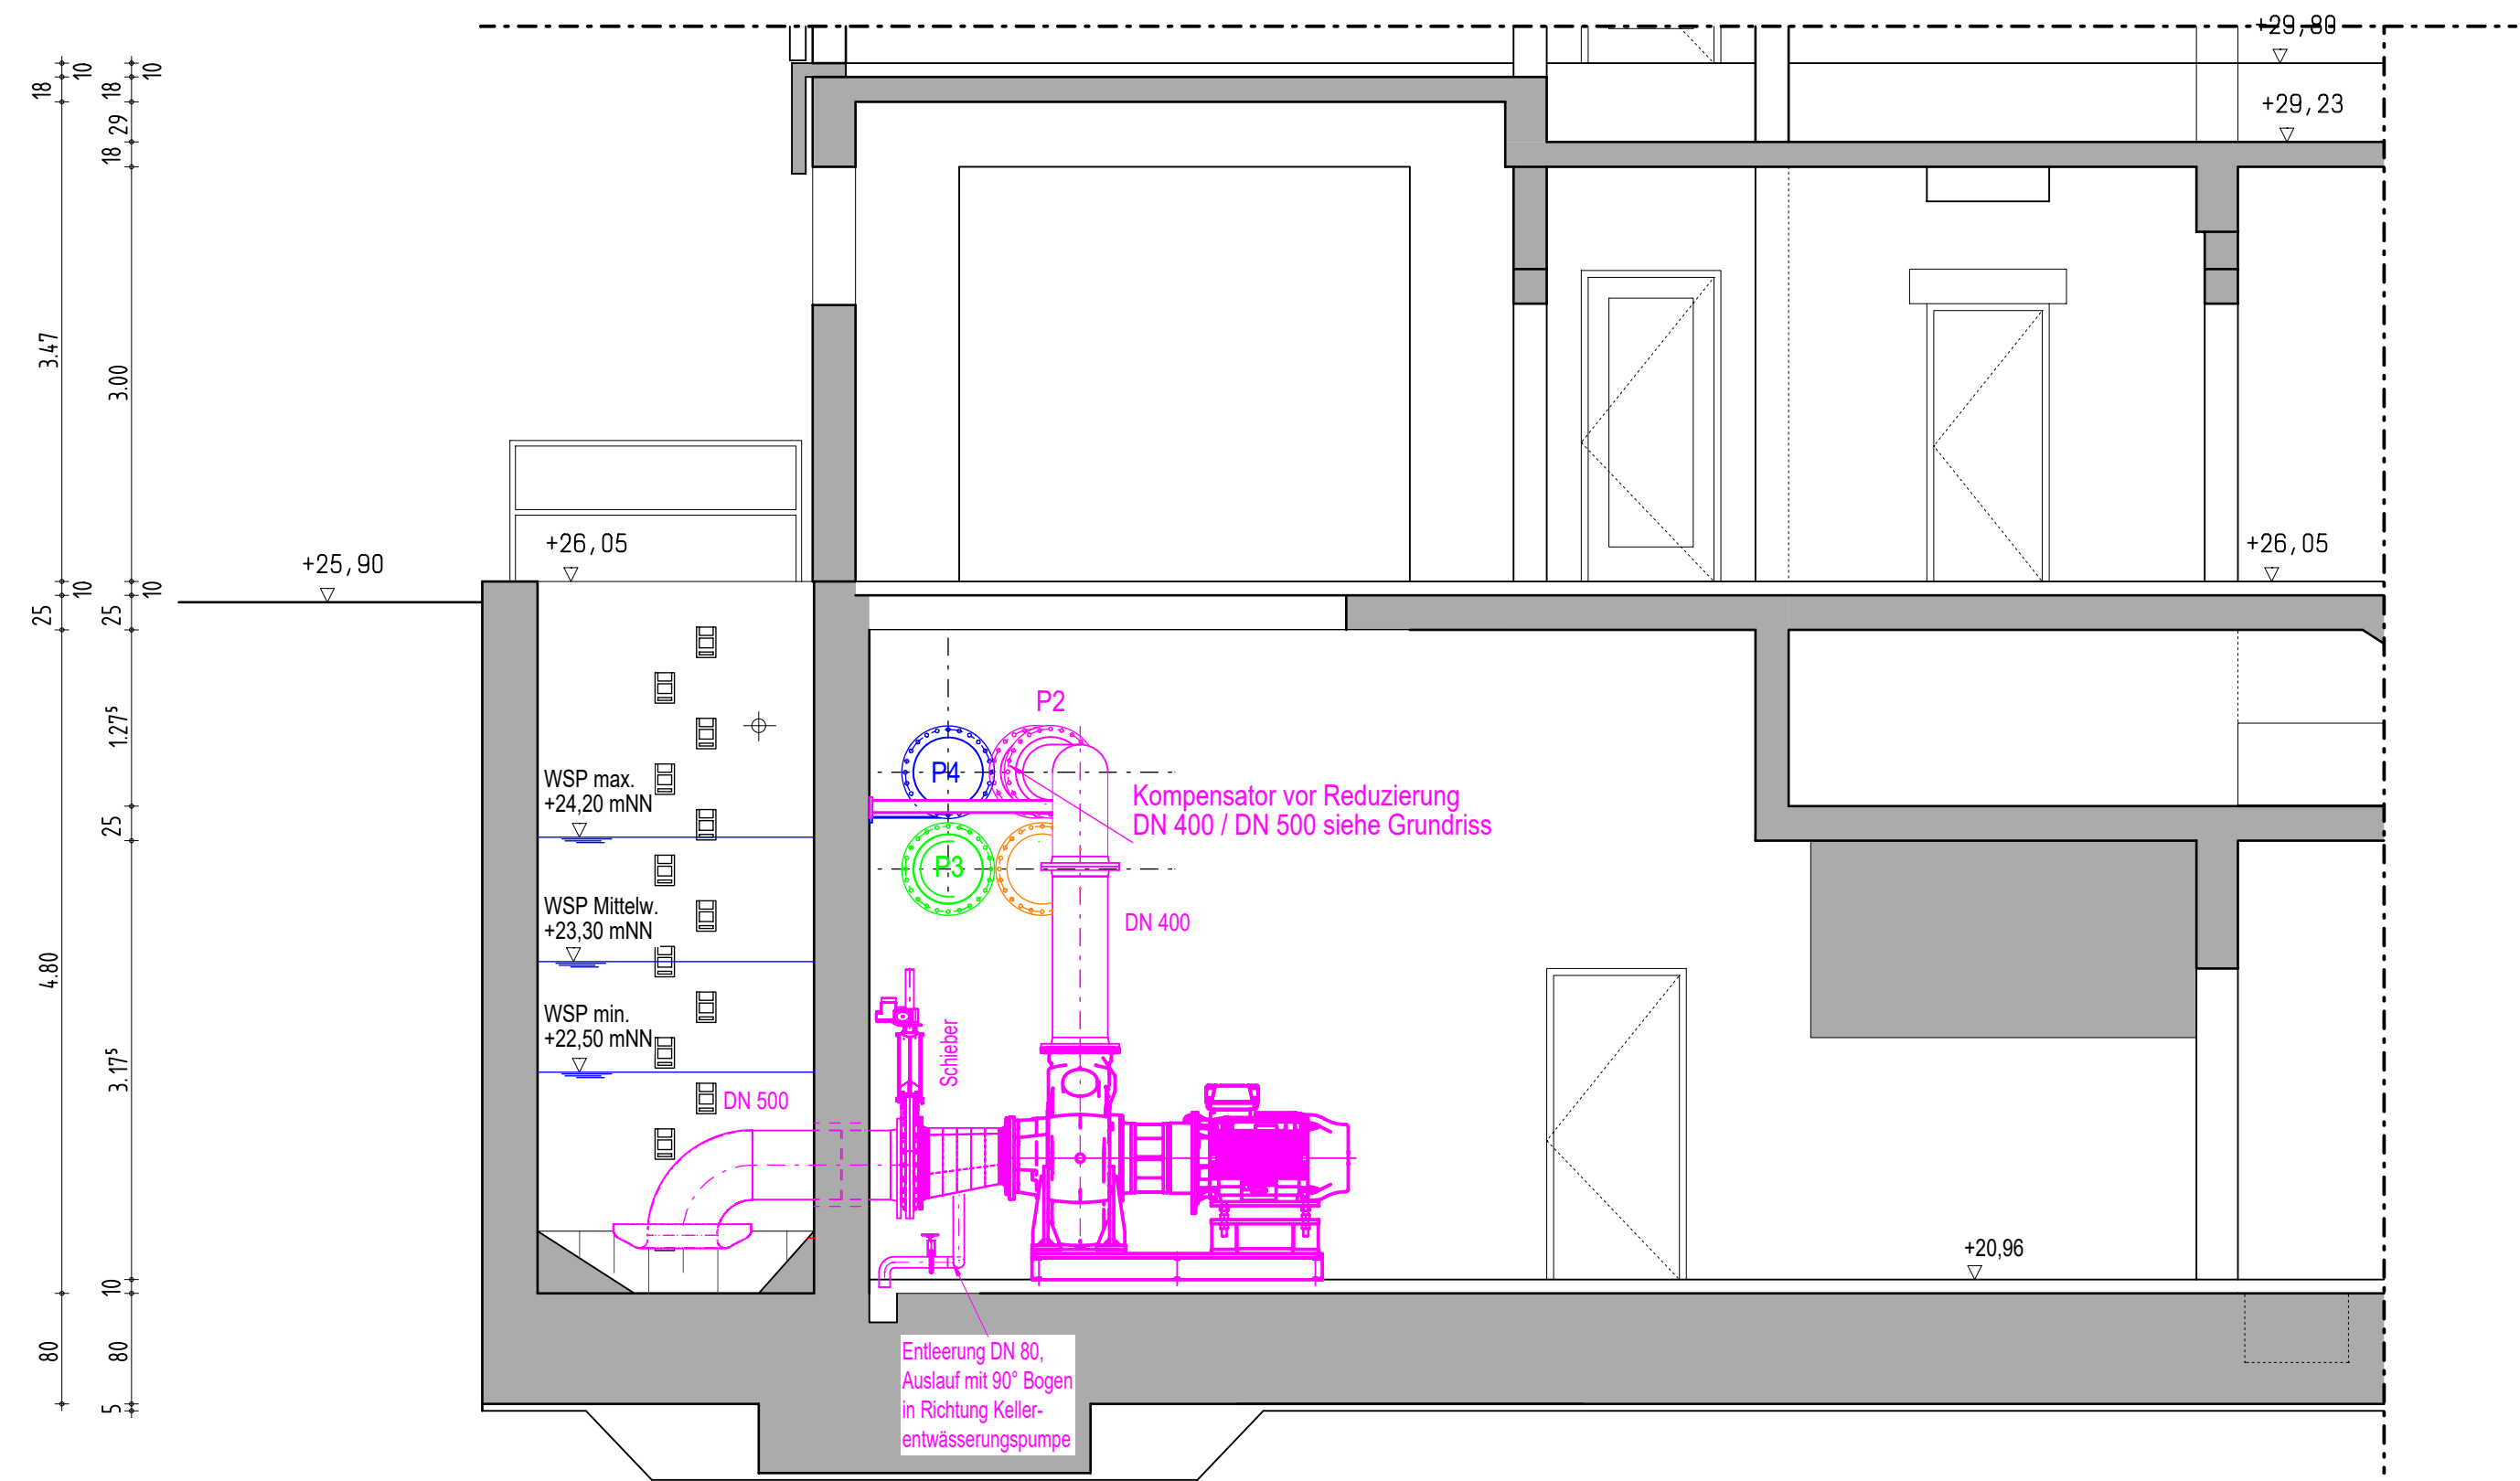

X = Abriss Verrohrung und Pumpen
alt Bestand. Ausser Pumpe 1 bleibt!

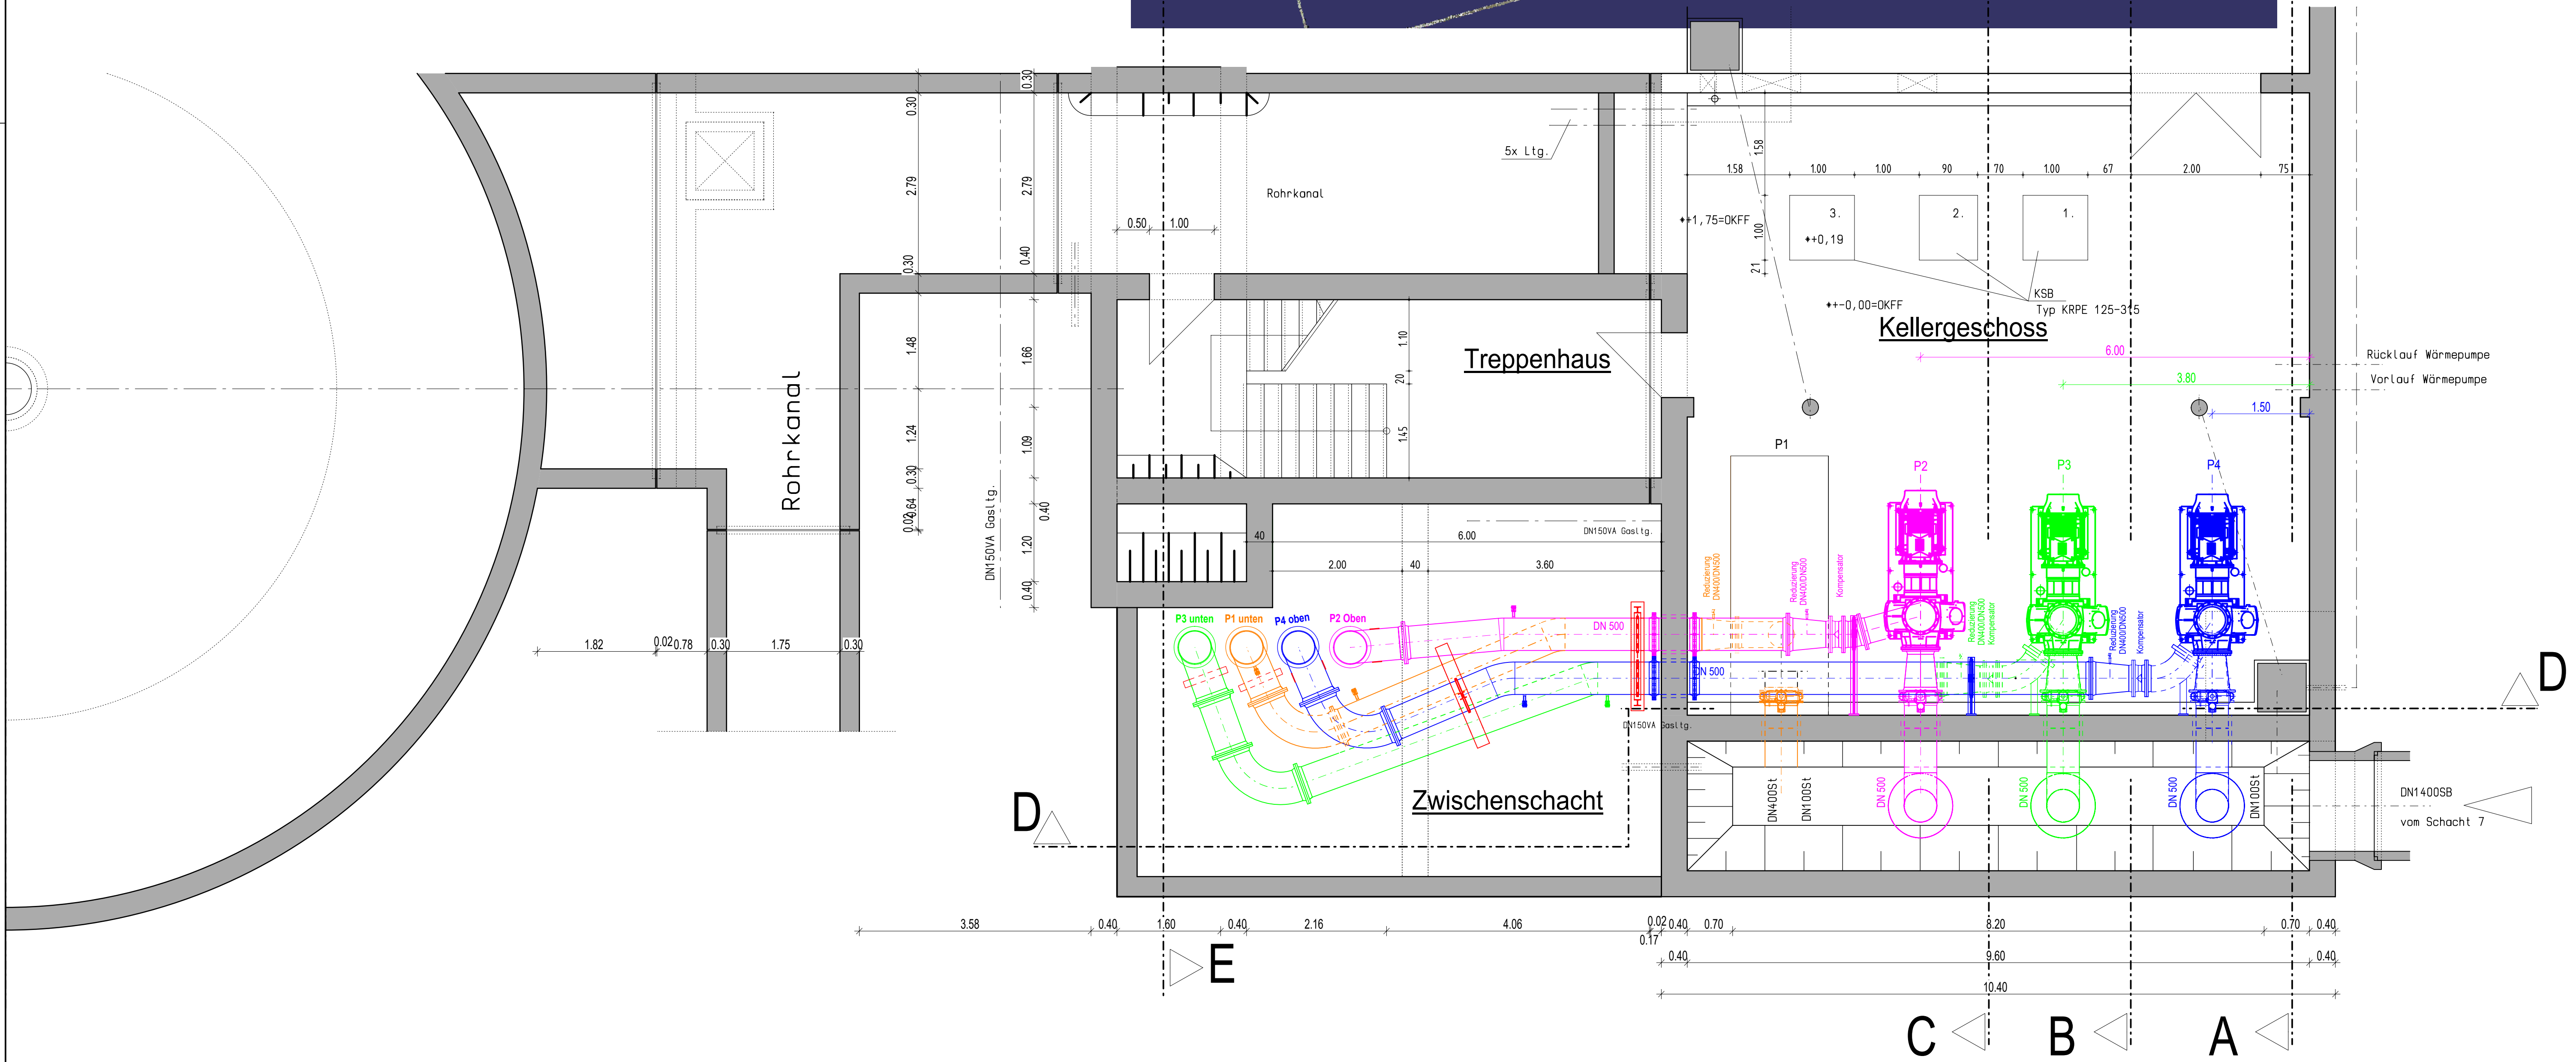

 Nr.	Änderungen			gezeichnet	Name		gepr. am	Name	
LINEG 				Linksniedertheimische Entwässerungs-Genossenschaft					
Entwurf				Grundriss / Schnitte					
KA Rheinhausen (Entlüftung Zwischenschumpen)									
FB	gemessen	bearbeitet	gezeichnet	geprüft	Maßstab: 1:50				
110		Bau	Altpian	Ant.Kies	Fertigung: 1:50				
130		Schwalbert	Altpian	Antasio	Anlage: 1:50				
Z.-Nr.: 130.8002.36.1002				Kamp-Lintfort, den 08.08.2025					