




Draufsicht "X"

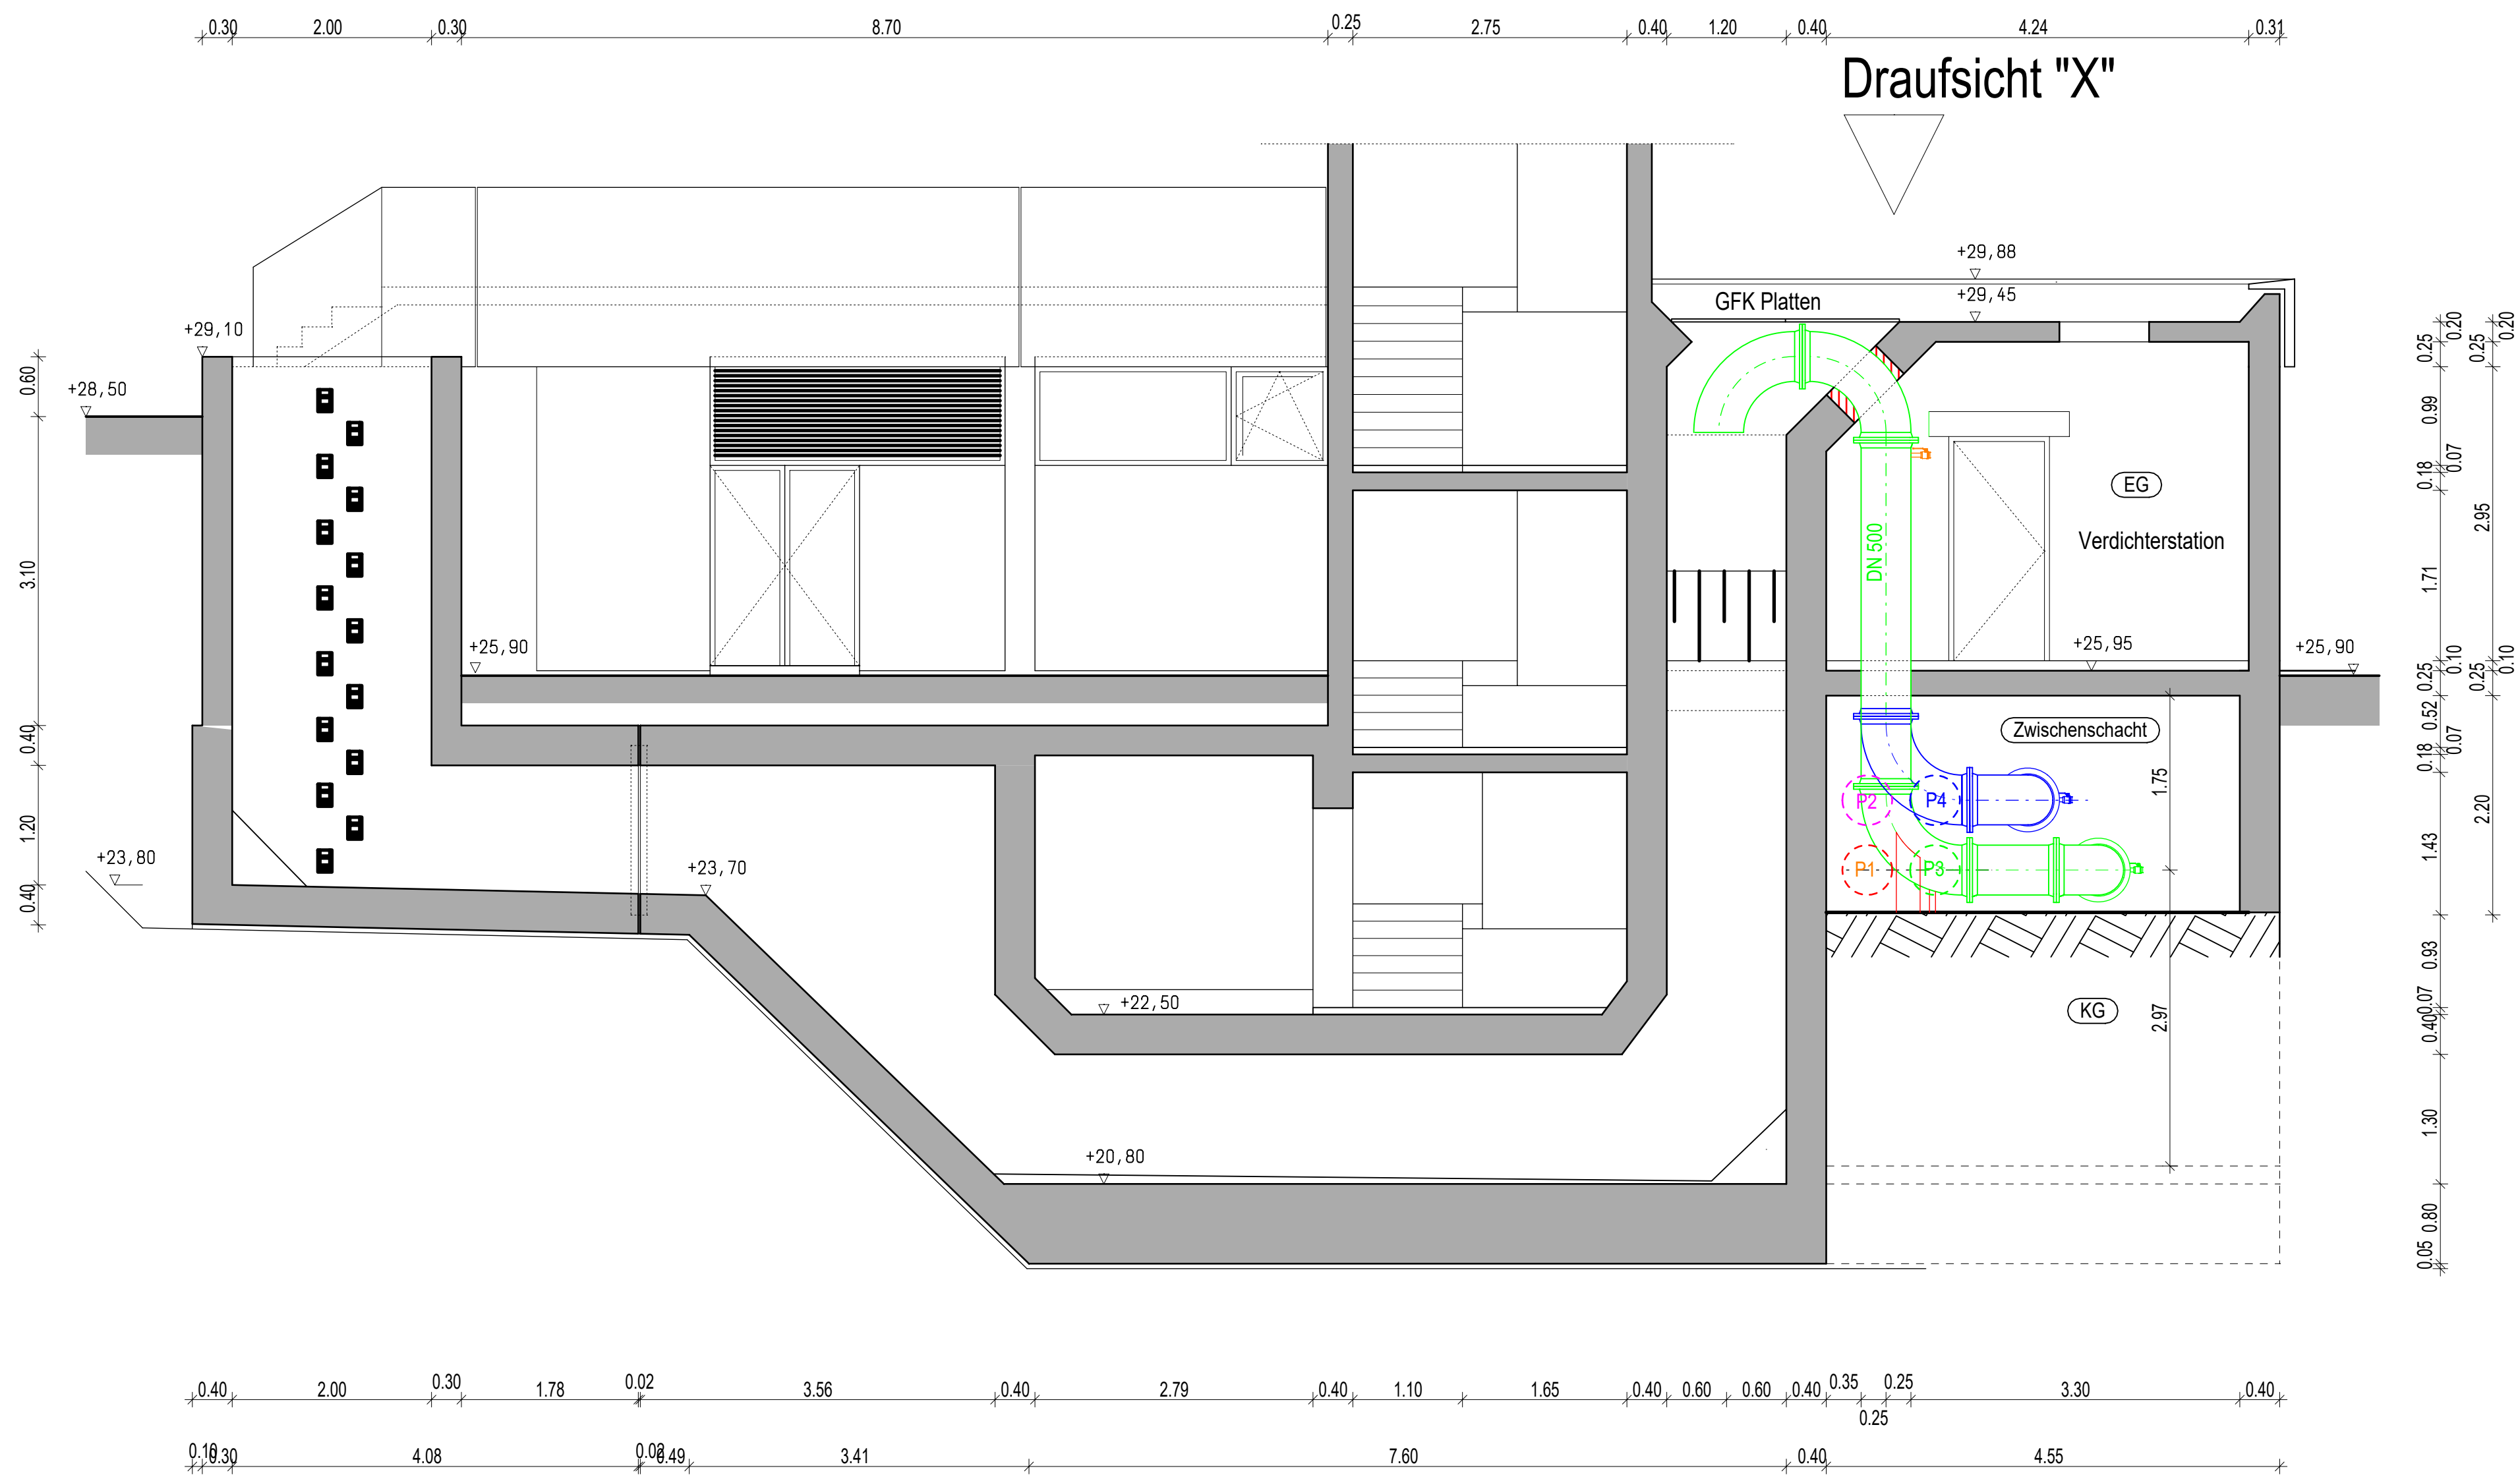

SCHNITT E-E



X = Abriss Verrohrung und Pumpen
alt Bestand. Ausser Pumpe 1 bleibt!

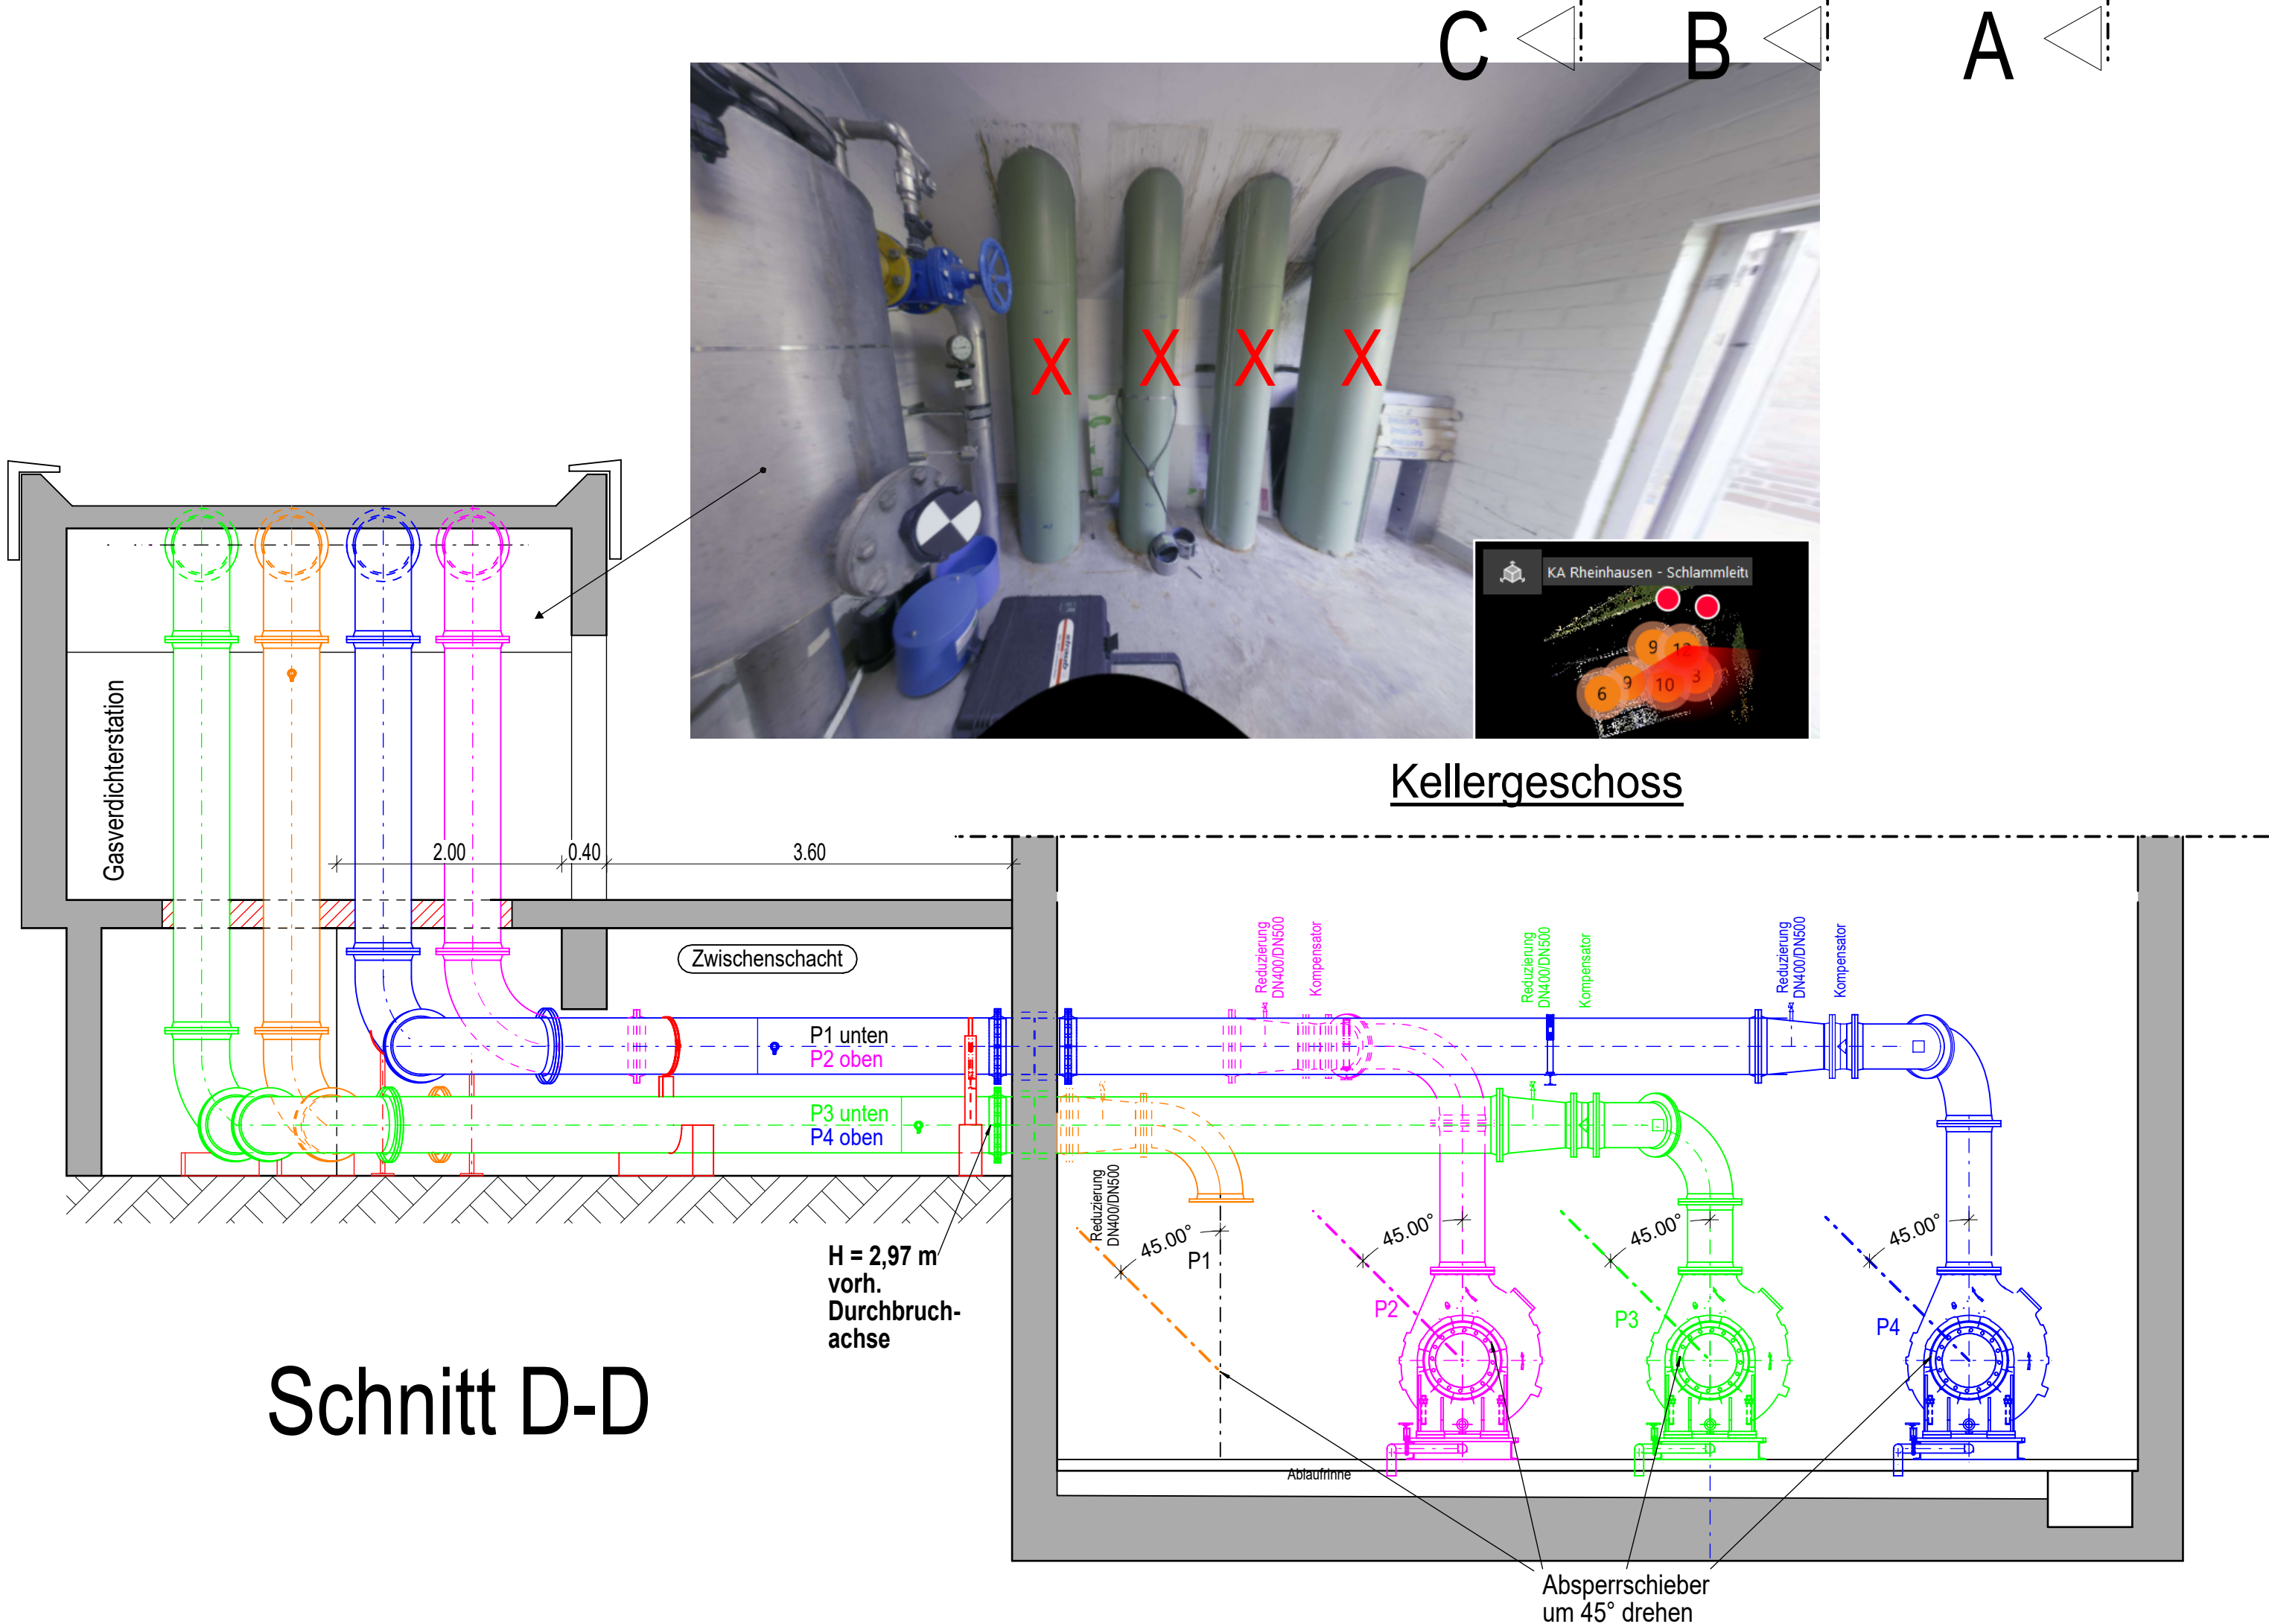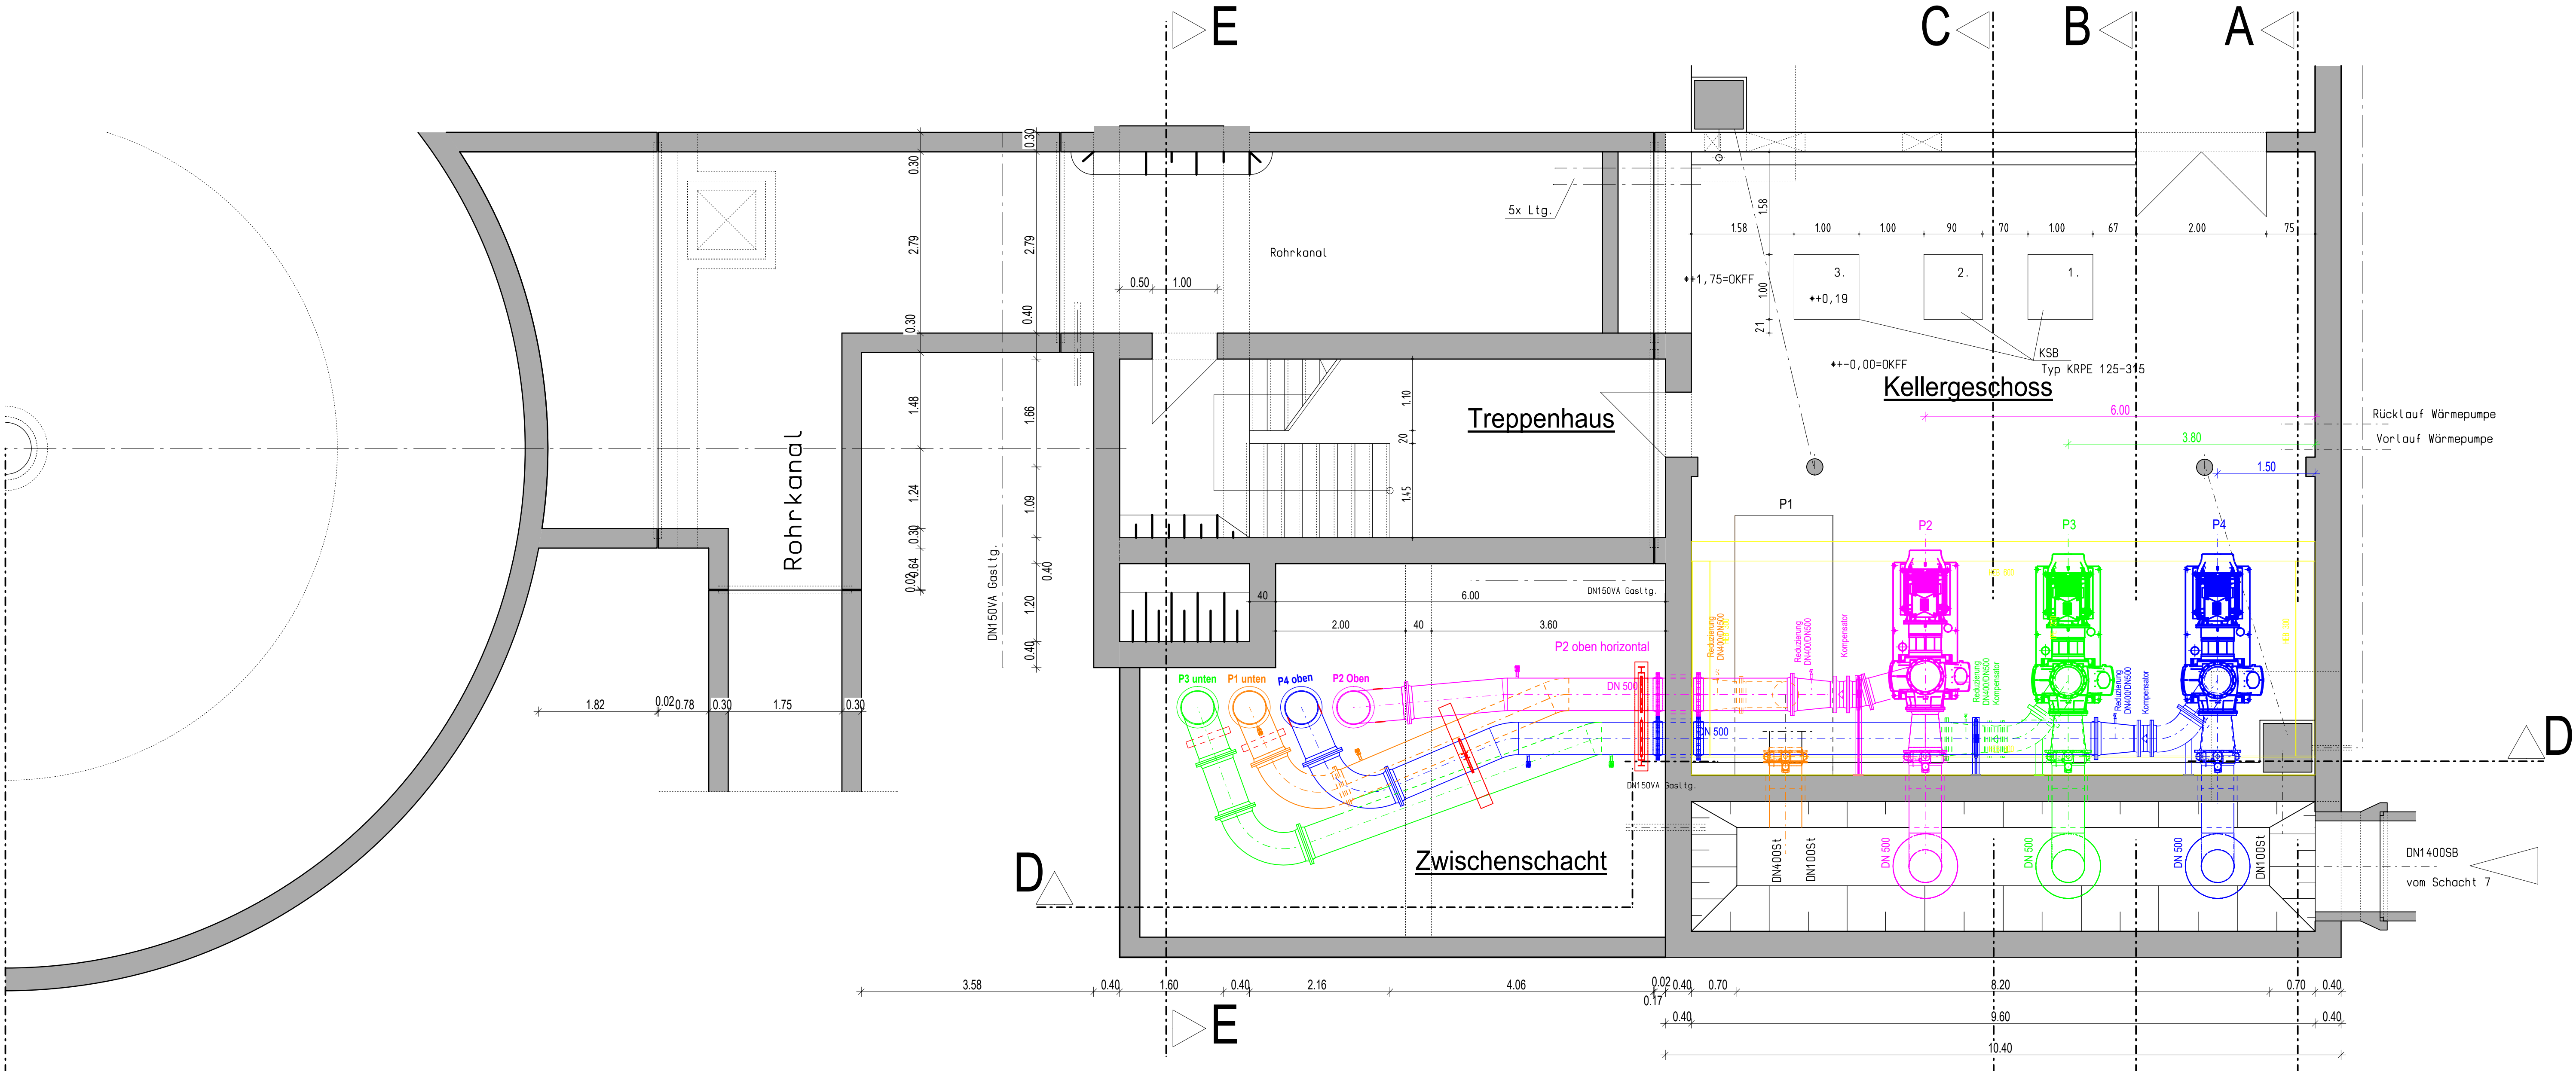

Nr.	Änderungen			geänd. am	Name		gepr. am	Name	
		Links-niederheinische Entwässerungs-Genossenschaft							
Entwurf					Grundriss / Schnitte (mit Versteifungsrahmen)				
KA Rheinhausen									
(Ertüchtigung Zwischenpumpen)									
FB	gemessen	bearbeitet	gezeichnet	geprüft	Maßstab: 1:50				
110		Bau	Alplan	Ant./Kies					
130		Schubert	Alplan	Anticido	Fertigung: Anlage:				
Z-Nr.: 130 8002 36 1005					Kamp-Lintfort, den 08.08.2025				