


Grundriss Ventilatorenkühler II (M. 1:50)

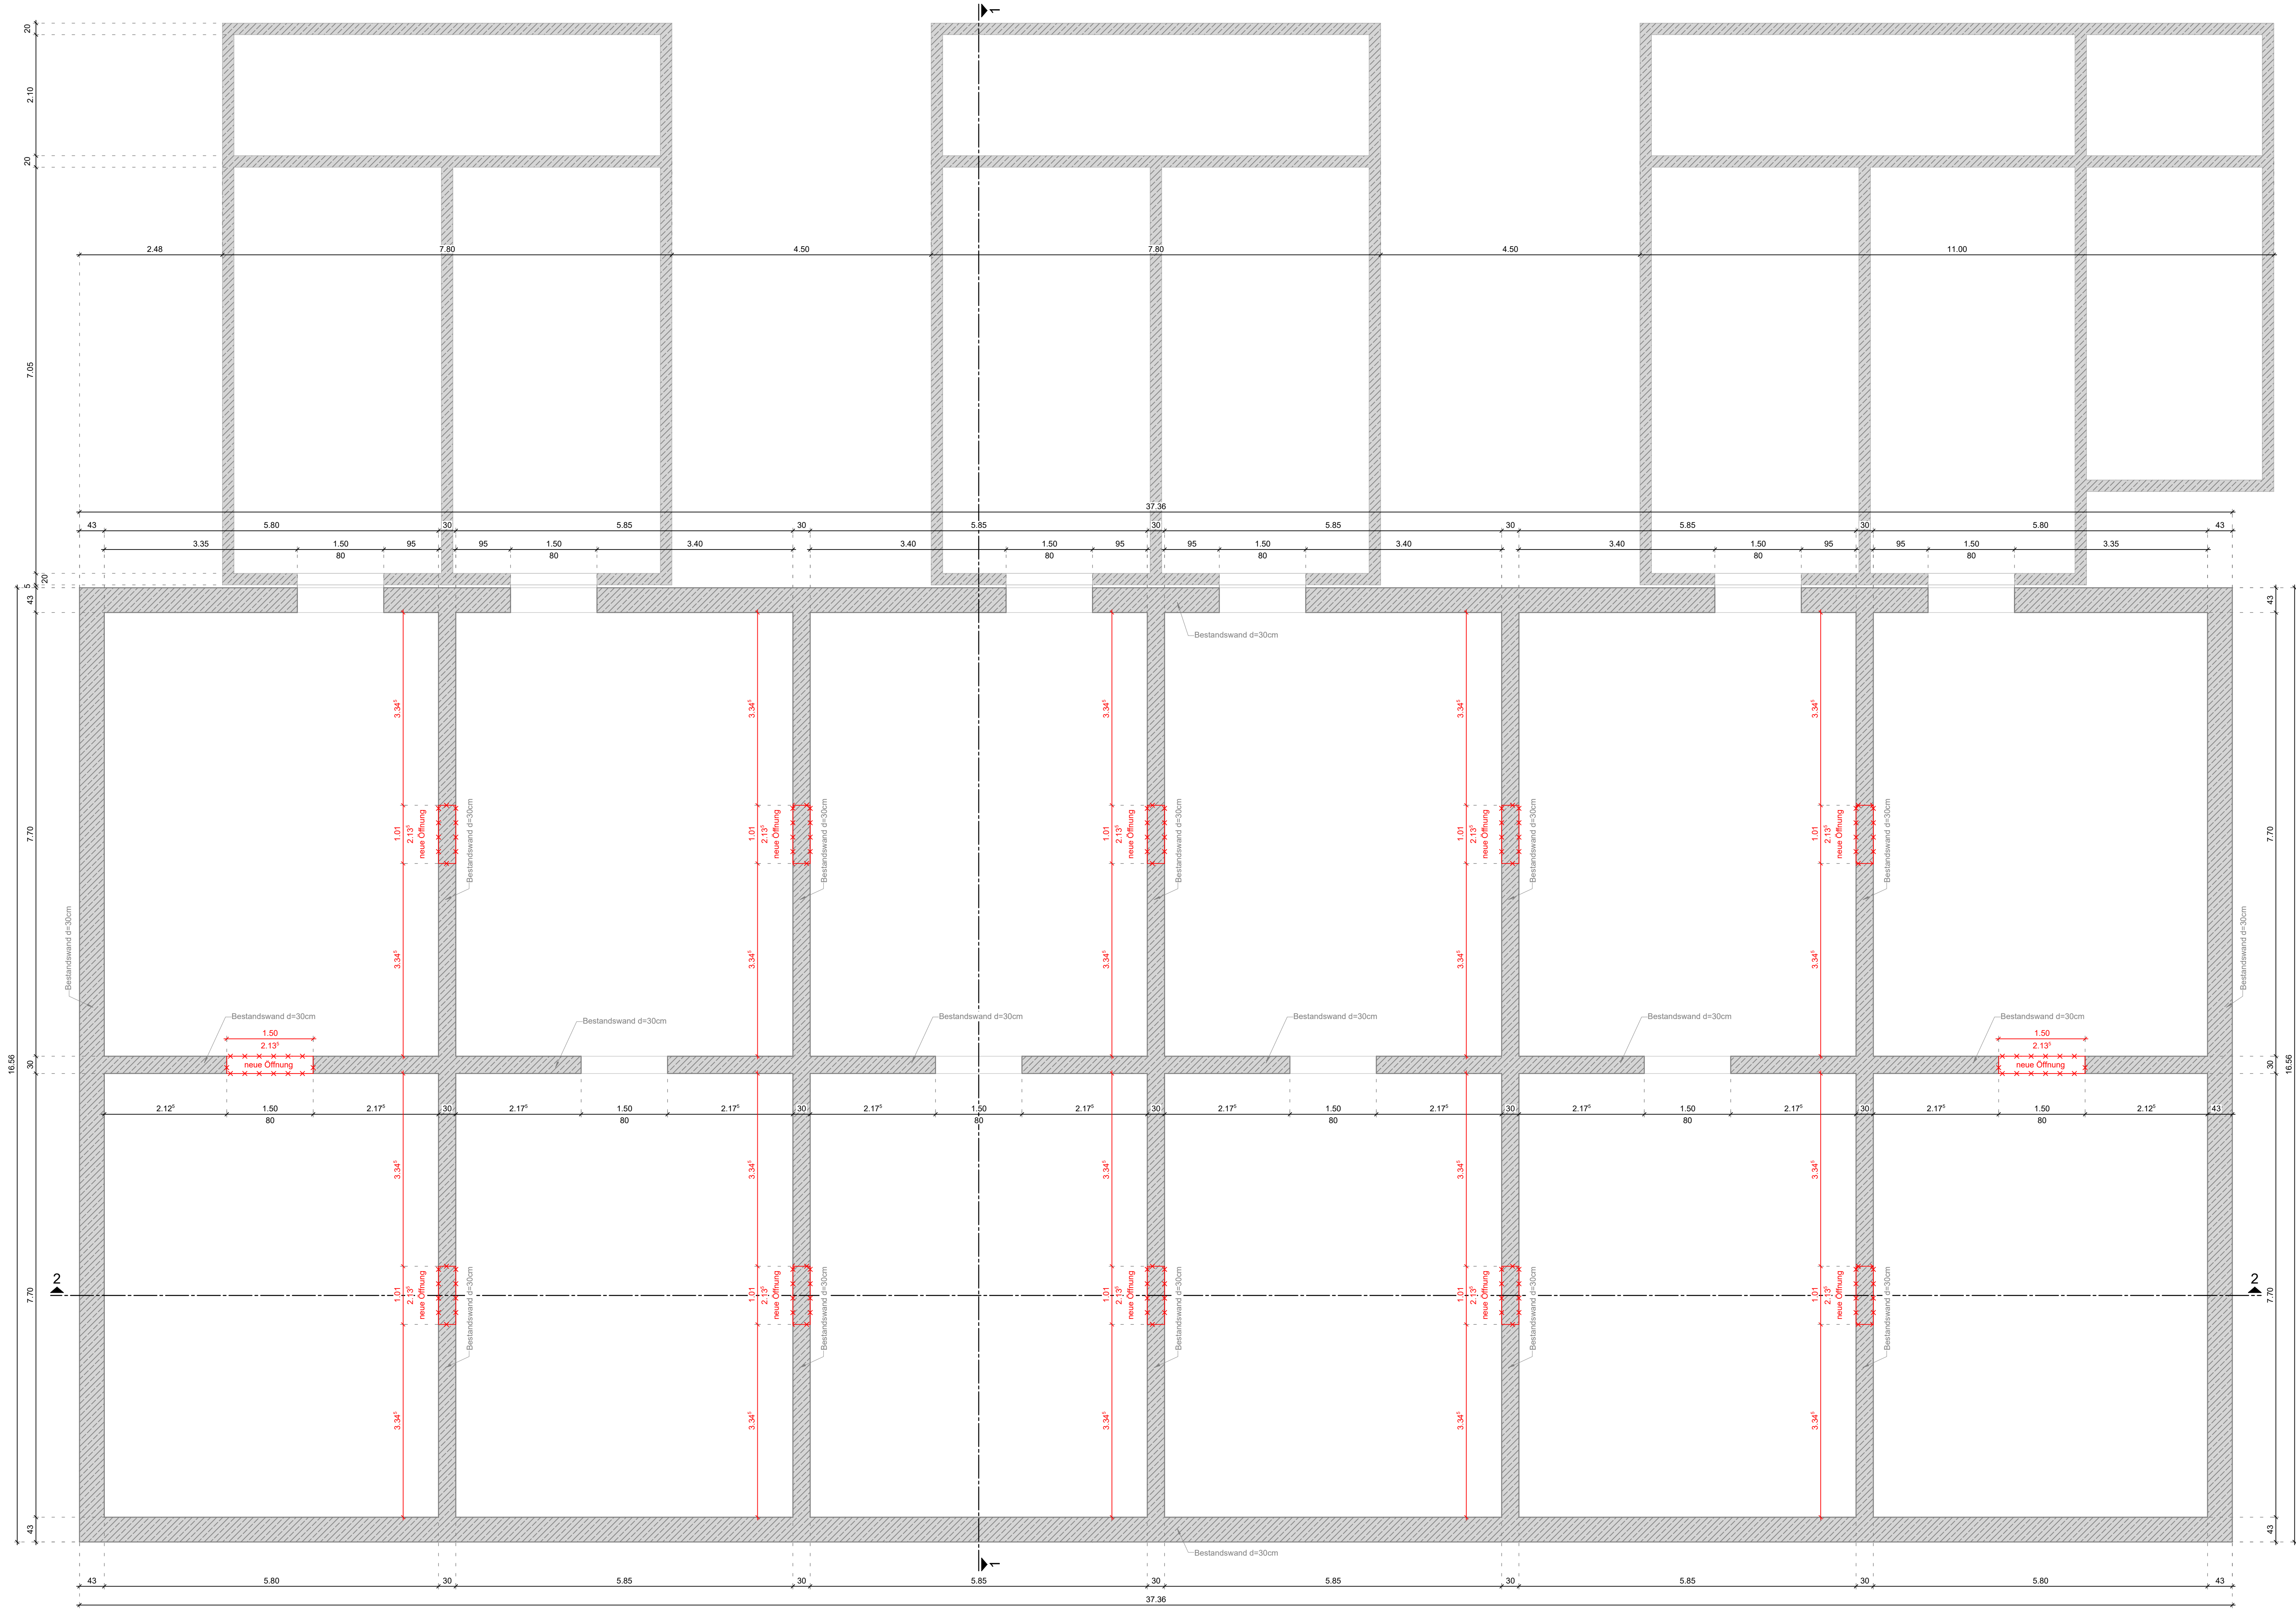

Legende				
	Bestand Stahlbeton			
	Bestand Mauerwerk			
Erstellt auf Grundlage folgender Pläne: Architektenpläne:			Zu dieser Zeichnung gehören folgende Pläne:	
± 0,00 = +49,1 m ü. NHN				
a	1. Überarbeitung		29.01.2026	S.H.
INDEX	ÄNDERUNG		DATUM	GEZ.
PLAN-NR. SD-201			INDEX	a
ÜBERSICHT		PROJEKT-NR. 2025-0482		
		FREIGABEVERMERK		
		Der Ausführende hat alle Angaben dieses Planes mit den zugehörigen Architektenplänen bzw. Rohbaumaßnahmen vor Beginn der Arbeiten zu vergleichen. Bei Unstimmigkeiten ist unsere Büro umgehend zu benachrichtigen (0241-889900).		
PROJEKT Sanierung Ventilatorenkühler I und II Kokerei-Zollverein Werner Müller Platz 45141 Essen				
BAUHERR Stiftung Zollverein Bullmannaue 11 45327 Essen				
INHALT S+D-Planung Ventilatorenkühler II				
BAUTEIL/EBENE/BEREICH Grundriss				
MAßSTAB 1:50	GROSSE DIN A0	GEZEICHNET S.H.	GEZ. DATUM 12.01.2026	GEPRÜFT KRa
GEPR. DATUM 12.01.2026				