


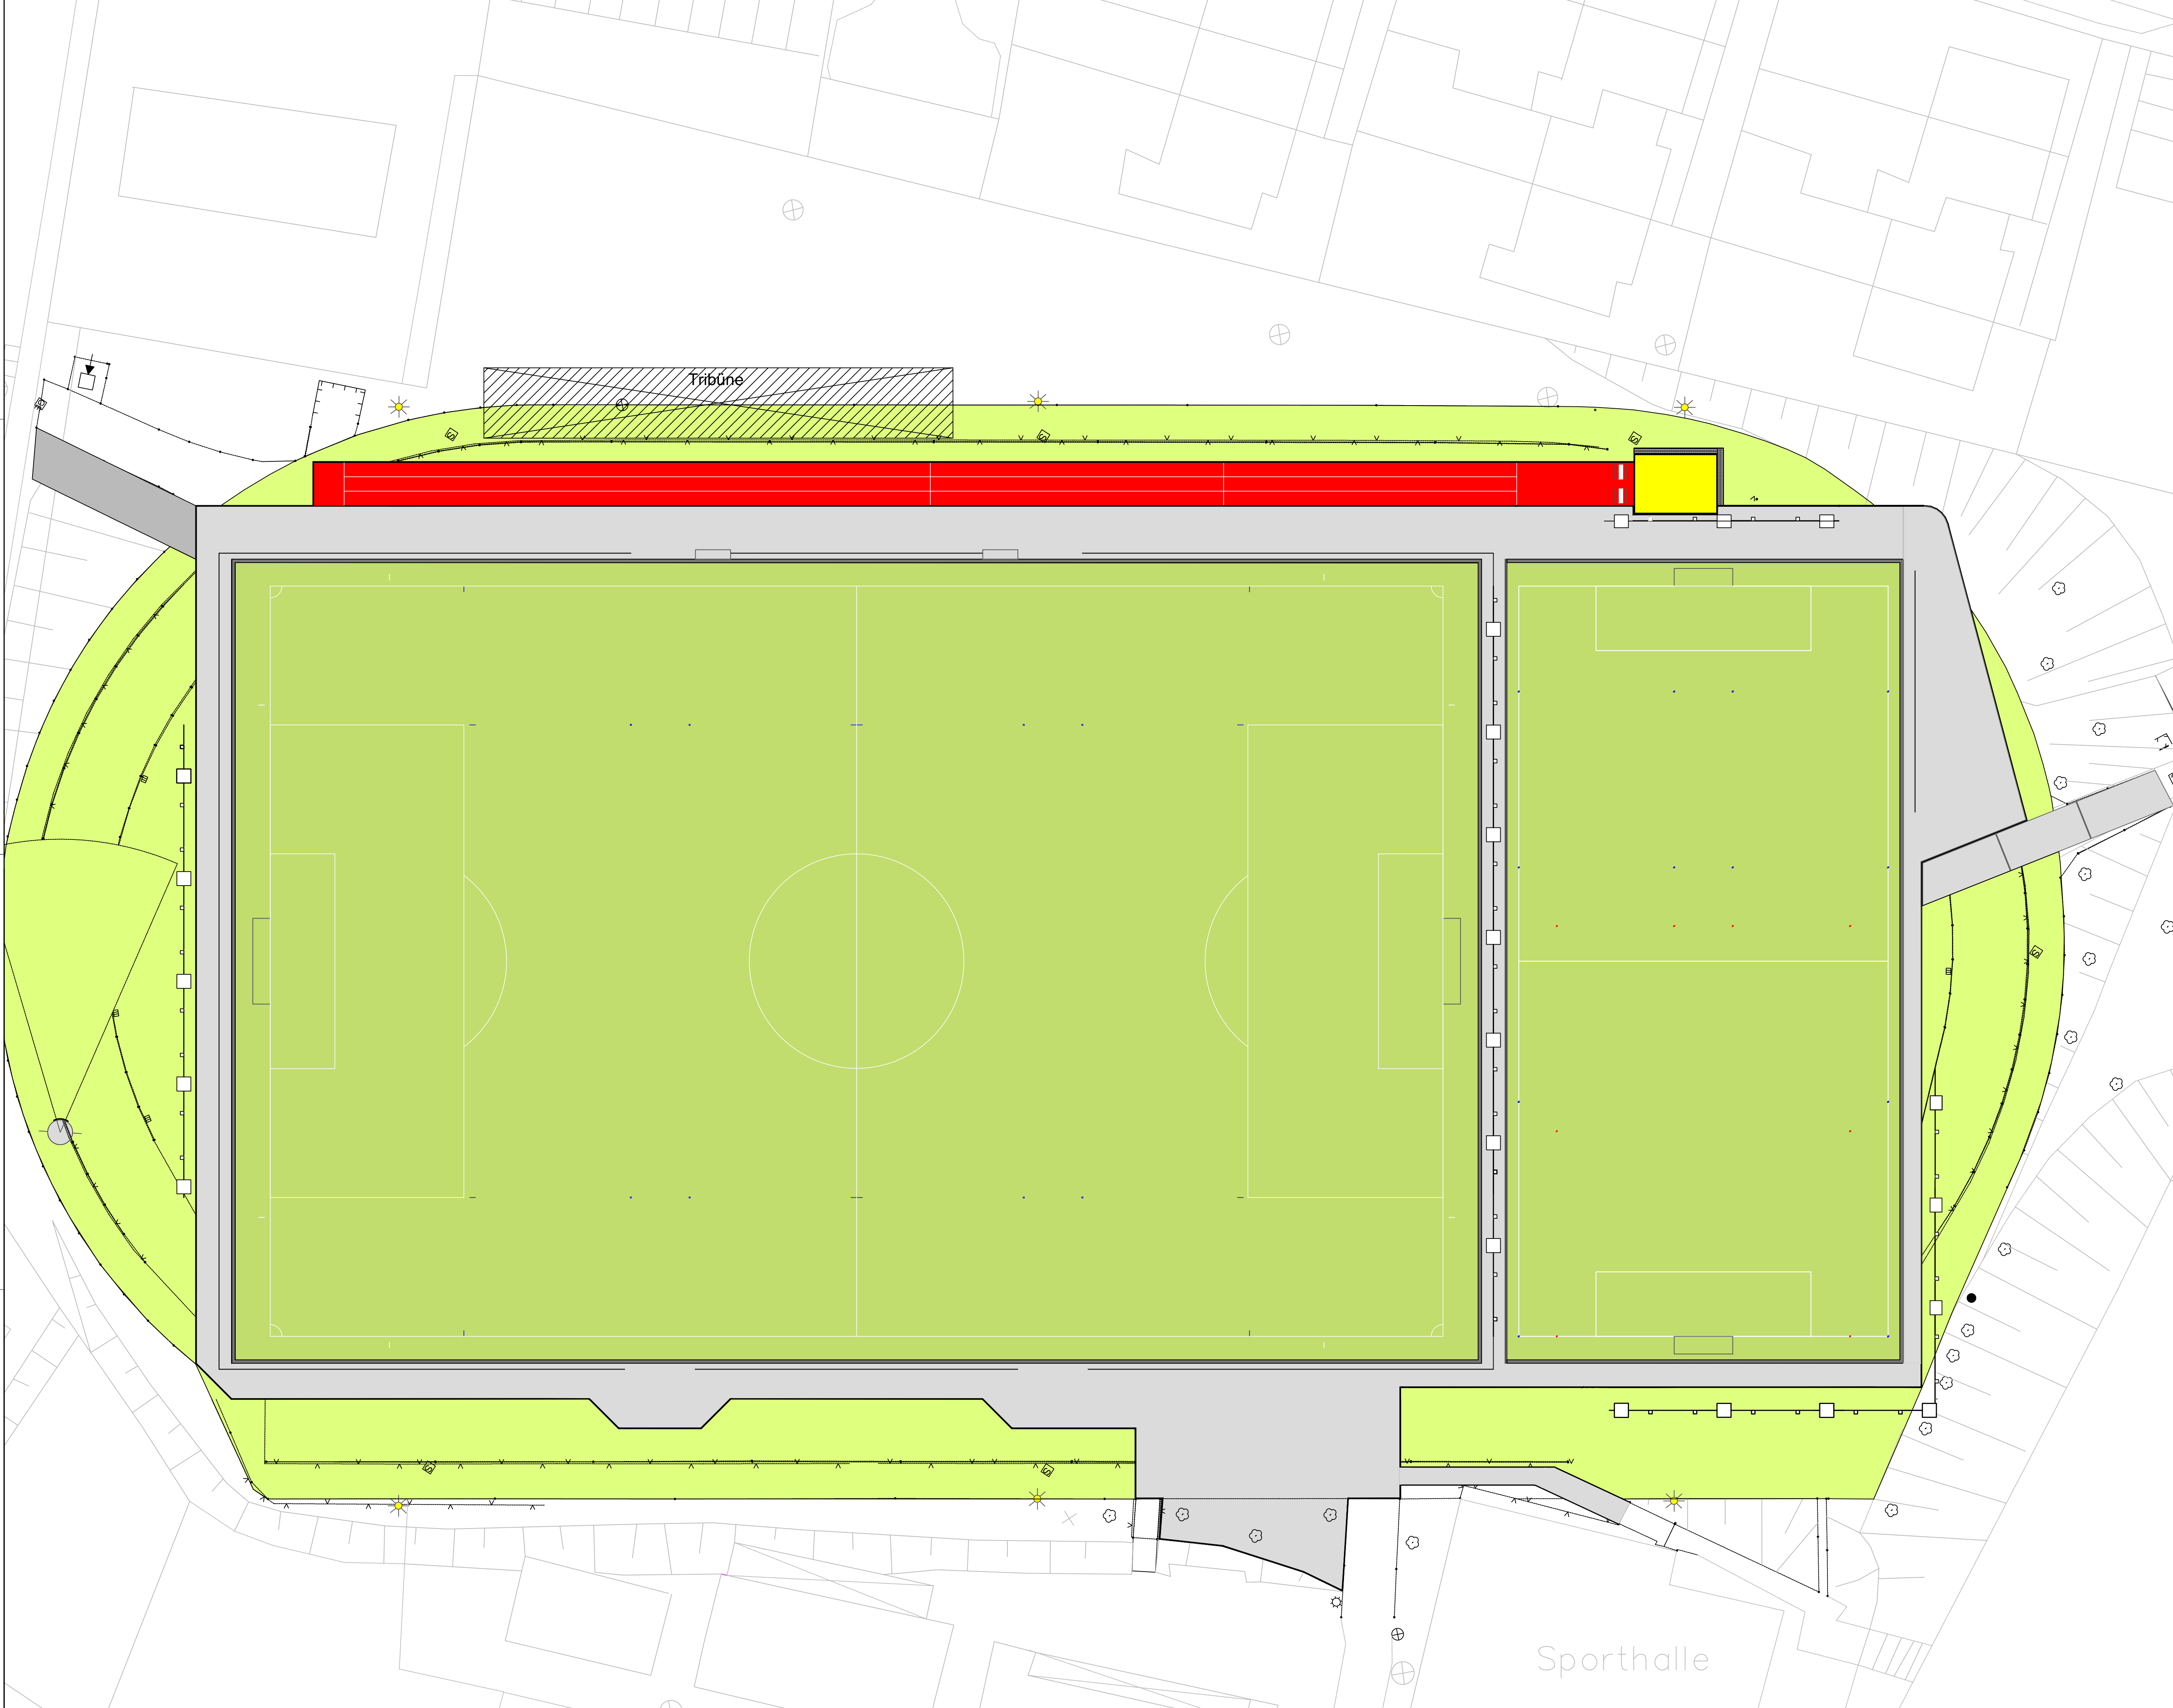

Kunststoffrasen,  
Groß- und Kleinspielfeld

Linierung Fußball, weiß 12 cm

Markierung Jugendspielfeld, blau 5 cm

Kunststoff Weitsprunganlage und  
Kurzstreckenlaufbahn, rot

Handlauf feuerverzinkt,  
Höhe 1,10 m

2 x Ballfangzaun, Höhe 6,00 m  
1 x 64,00 m Länge  
1 x 40,32 m Länge

Umgebungsweg, Pflaster

Sprunggrube mit Sandfangrinne  
7,00 m x 5,00 m

Zufahrt Asphalt, Breite 4,50 m

6 x Trainingsbeleuchtung vorh.

Kugelstoßring, Beton

Zufahrt, Breite 4,50 m

Bambini/Mini-Kicker-Fußball,  
Markierung rot, 35,00 m x 25,00 m

F-Junioren Fußball,  
Markierung blau, 40,00 m x 31,50 m

E-Junioren Fußball,  
Markierung blau, 55,00 m x 31,50 m

Naturrasen

Kantenstein,  
Breite 8 cm

Basamentbahn,  
Breite 16 cm

Entwässerungsmulde,  
Breite 30 cm

2 x Trainerkabine

2 x Ballfangzaun, Höhe 4,00 m  
1 x 20,00 m Länge  
1 x 57,00 m Länge

Änderung: 01.07.2011  
- Pflasterzufahrt zum Vereinsheim mit zwei Kantensteinen  
- Pflasterfläche für Wetterdach  
- 1 x Abschrägung des Umgebungsweges  
- 1 x Handlauf um 1,00 m verkürzt  
18.07.2011  
-100 m-Laufbahn inkl. Sprunggrube um 10 m verschoben  
- Ballfangzaun unterhalb der Sprunggrube um 0,50 m  
verschoben und von 20 m Länge auf 17,55 m Länge verkürzt  
19.07.2011  
- Ballfangzaun unterhalb der Sprunggrube von 17,55 m auf 20 m verlängert  
- Handlauf verlängert  
17.08.2011  
- Markierung Jugendspielfelder Kleinspielfeld



Bezirkssportanlage Buderusstraße  
Modernisierung der Sportanlage

Groß- und Kleinspielfeld in Kunststoffrasen  
Lageplan

|          |       |       |            |
|----------|-------|-------|------------|
| Maßstab  | 1:250 | Datum | 17.08.2011 |
| Plan Nr. | 2     | gez.  | Bart       |

**Ingenieurbüro Vennegeerts**  
Freiraum- und Sportstättenplanung  
Eichenstraße 20  
58313 Herdecke  
Telefon (0 23 30) 24 02, Telefax 27 37  
E-Mail: info@ib-v.de