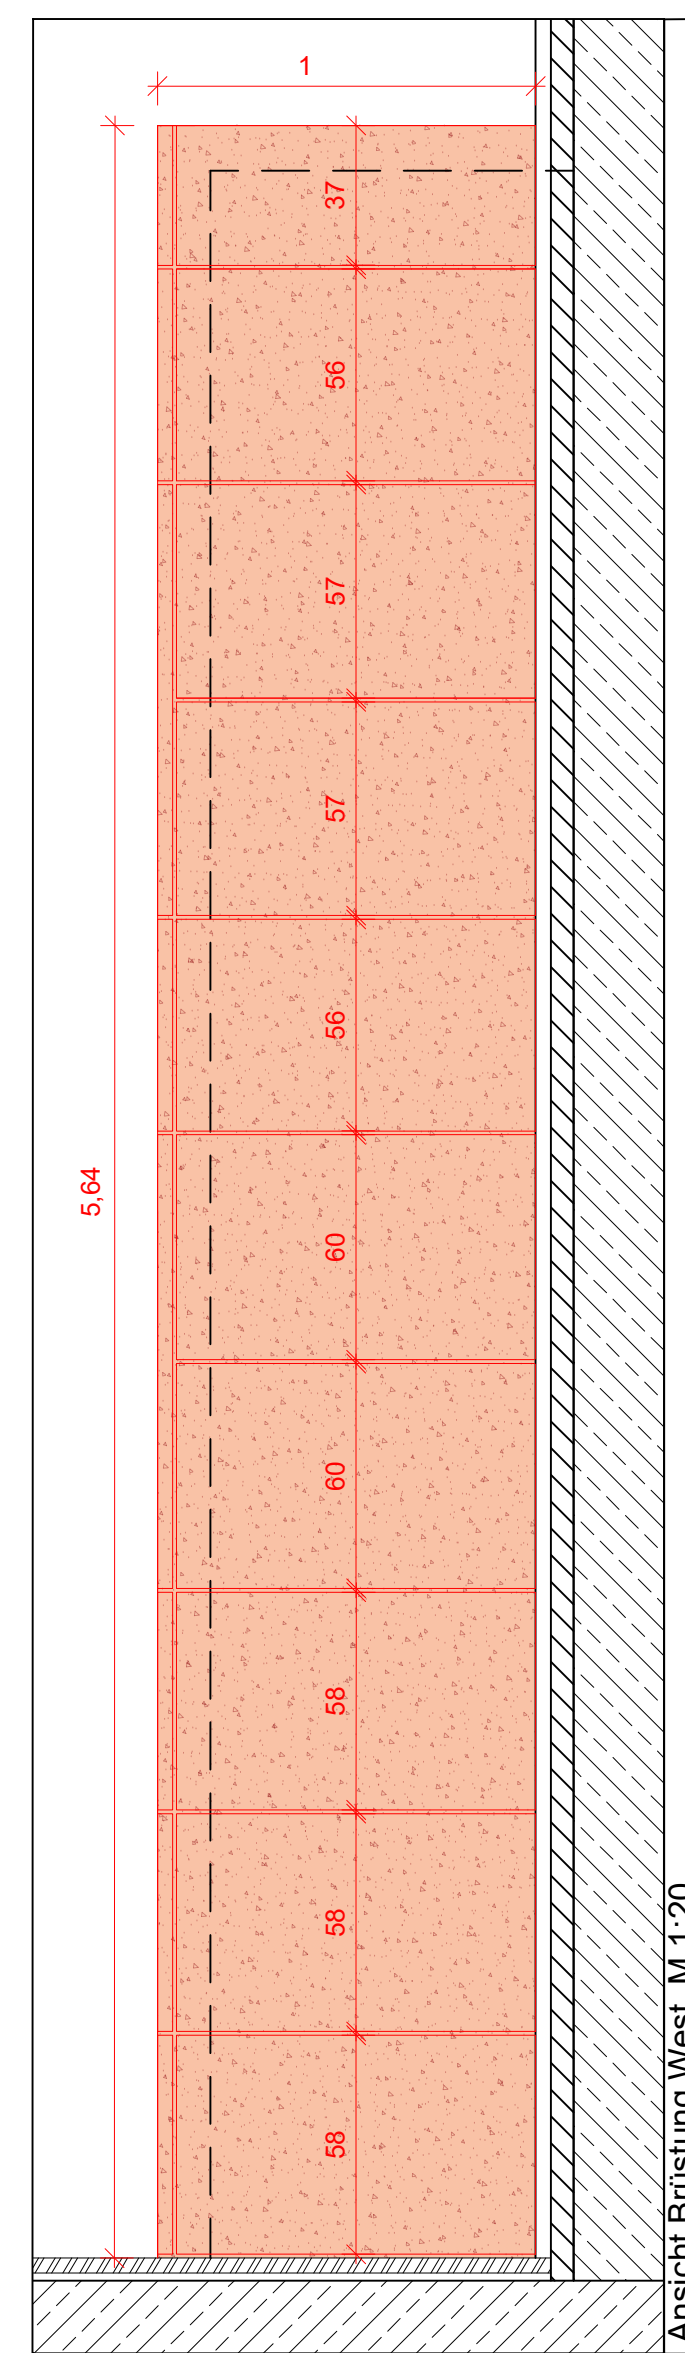
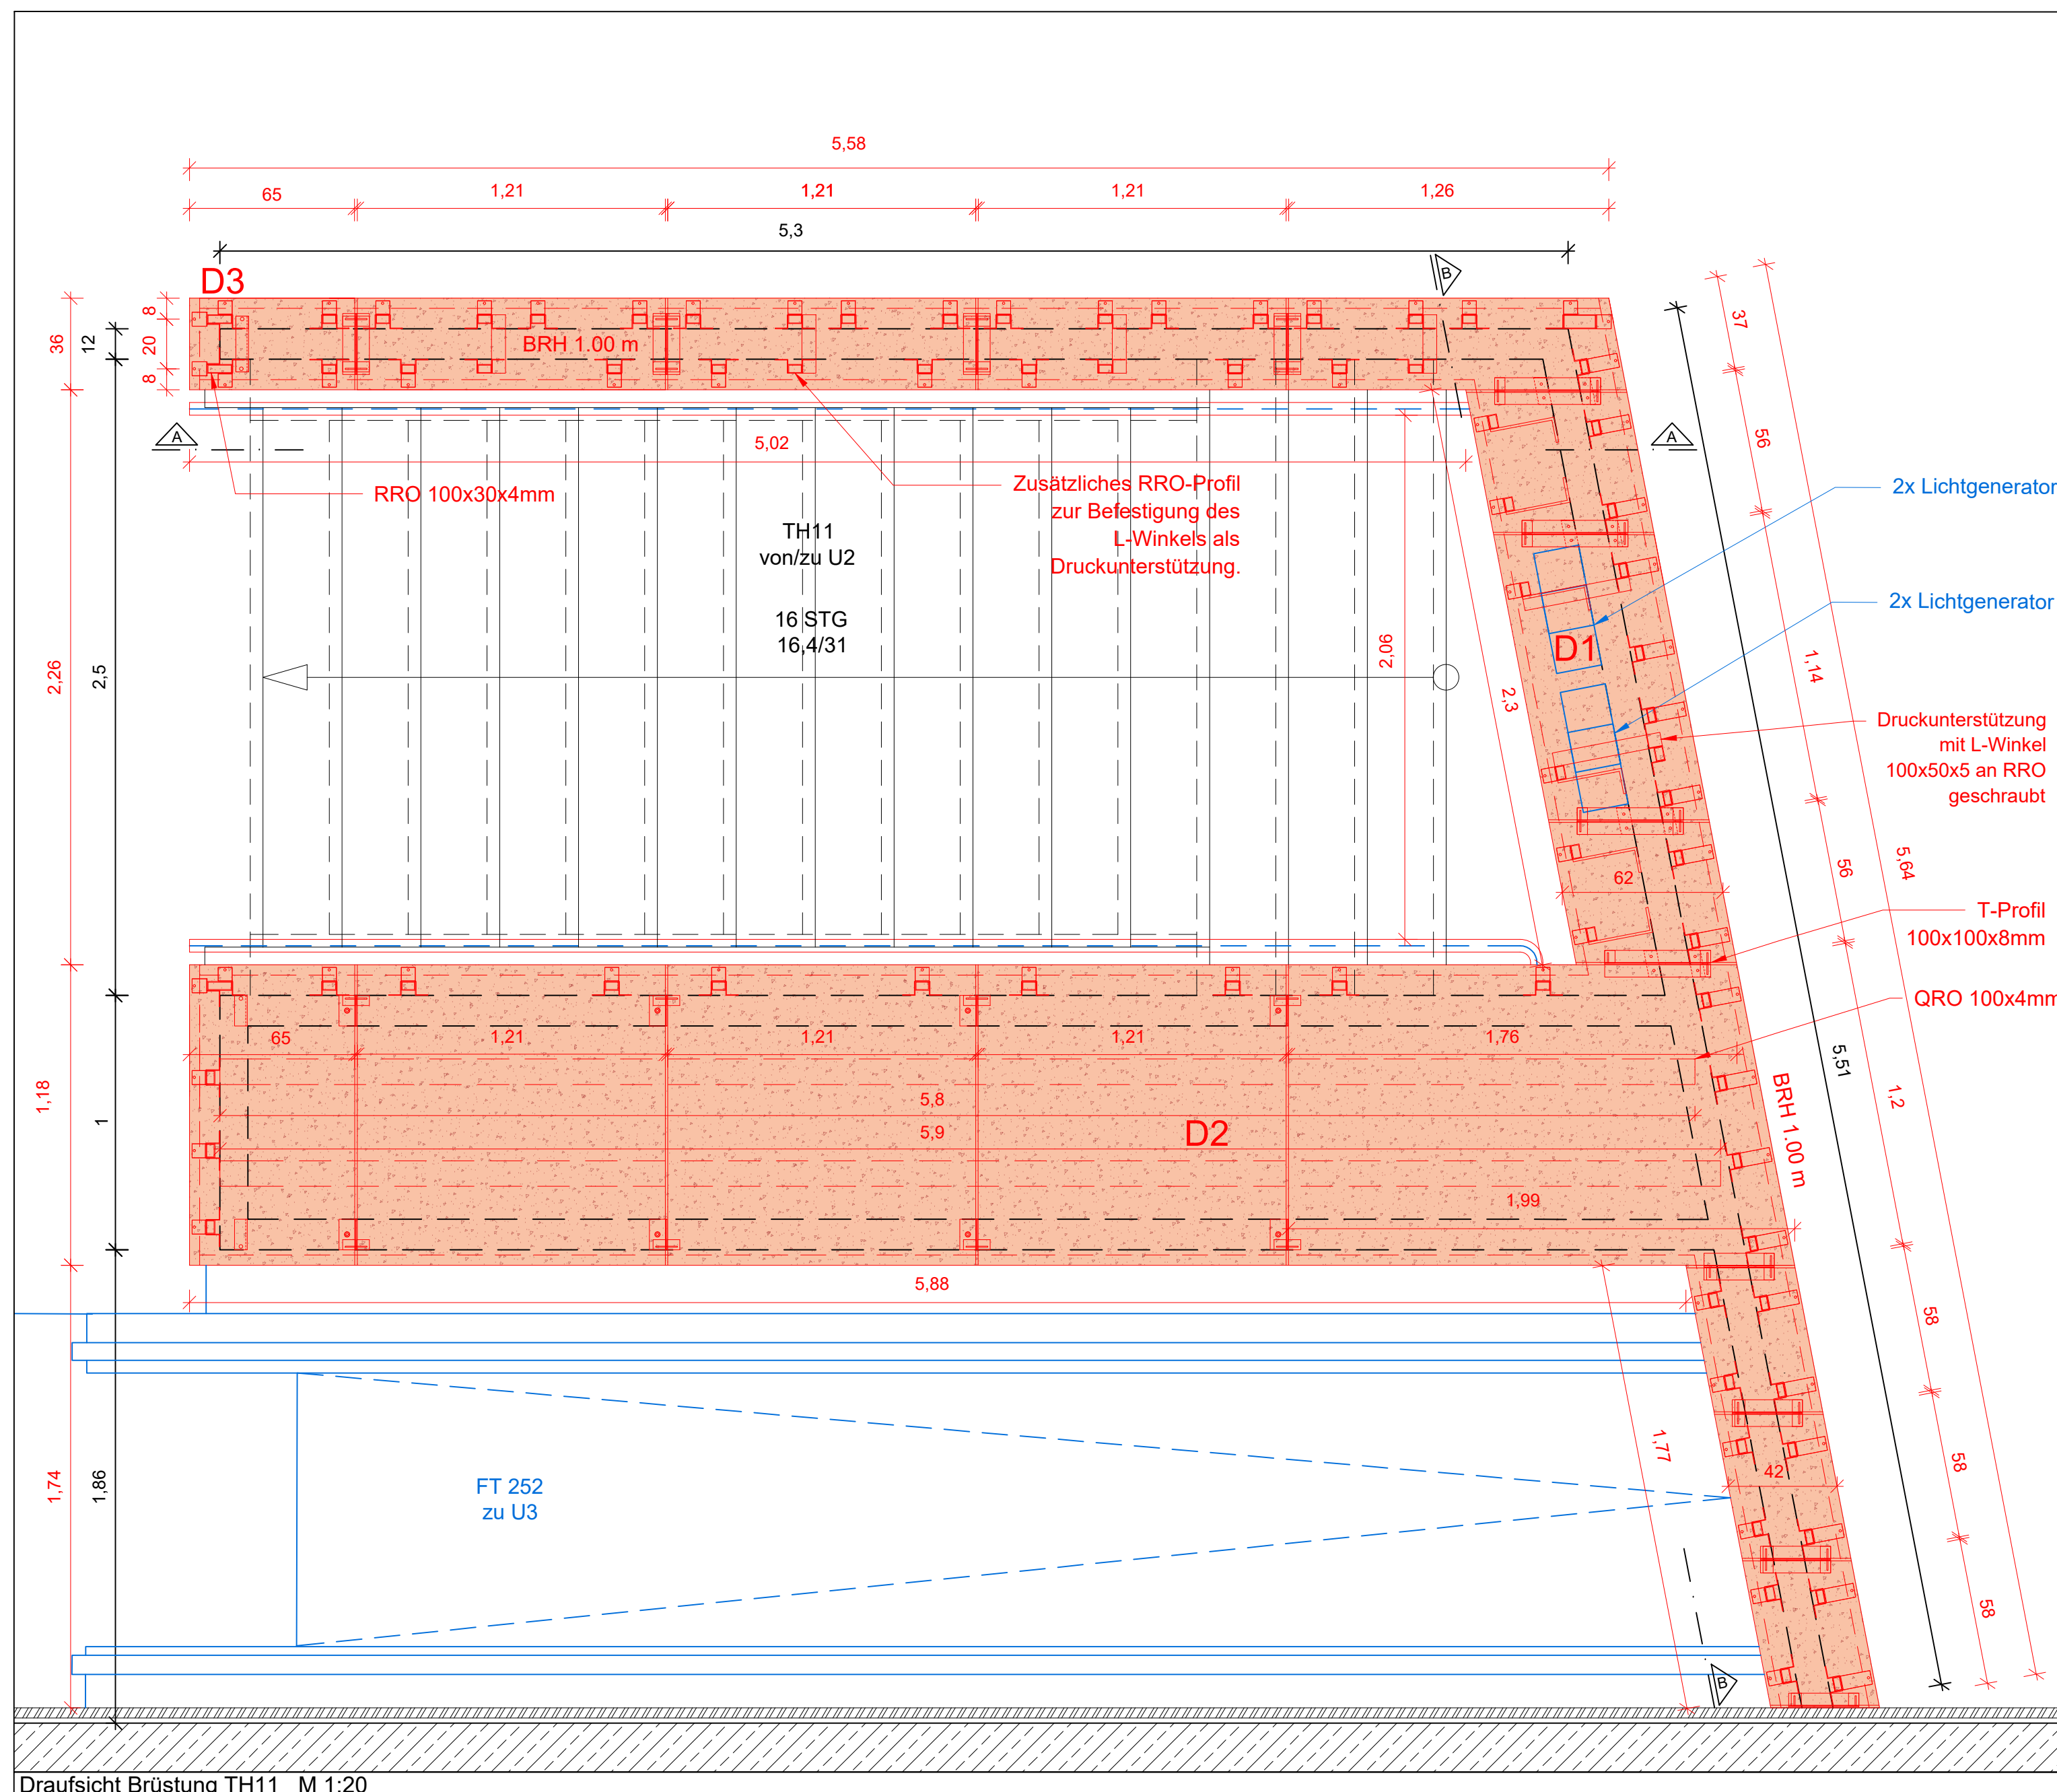
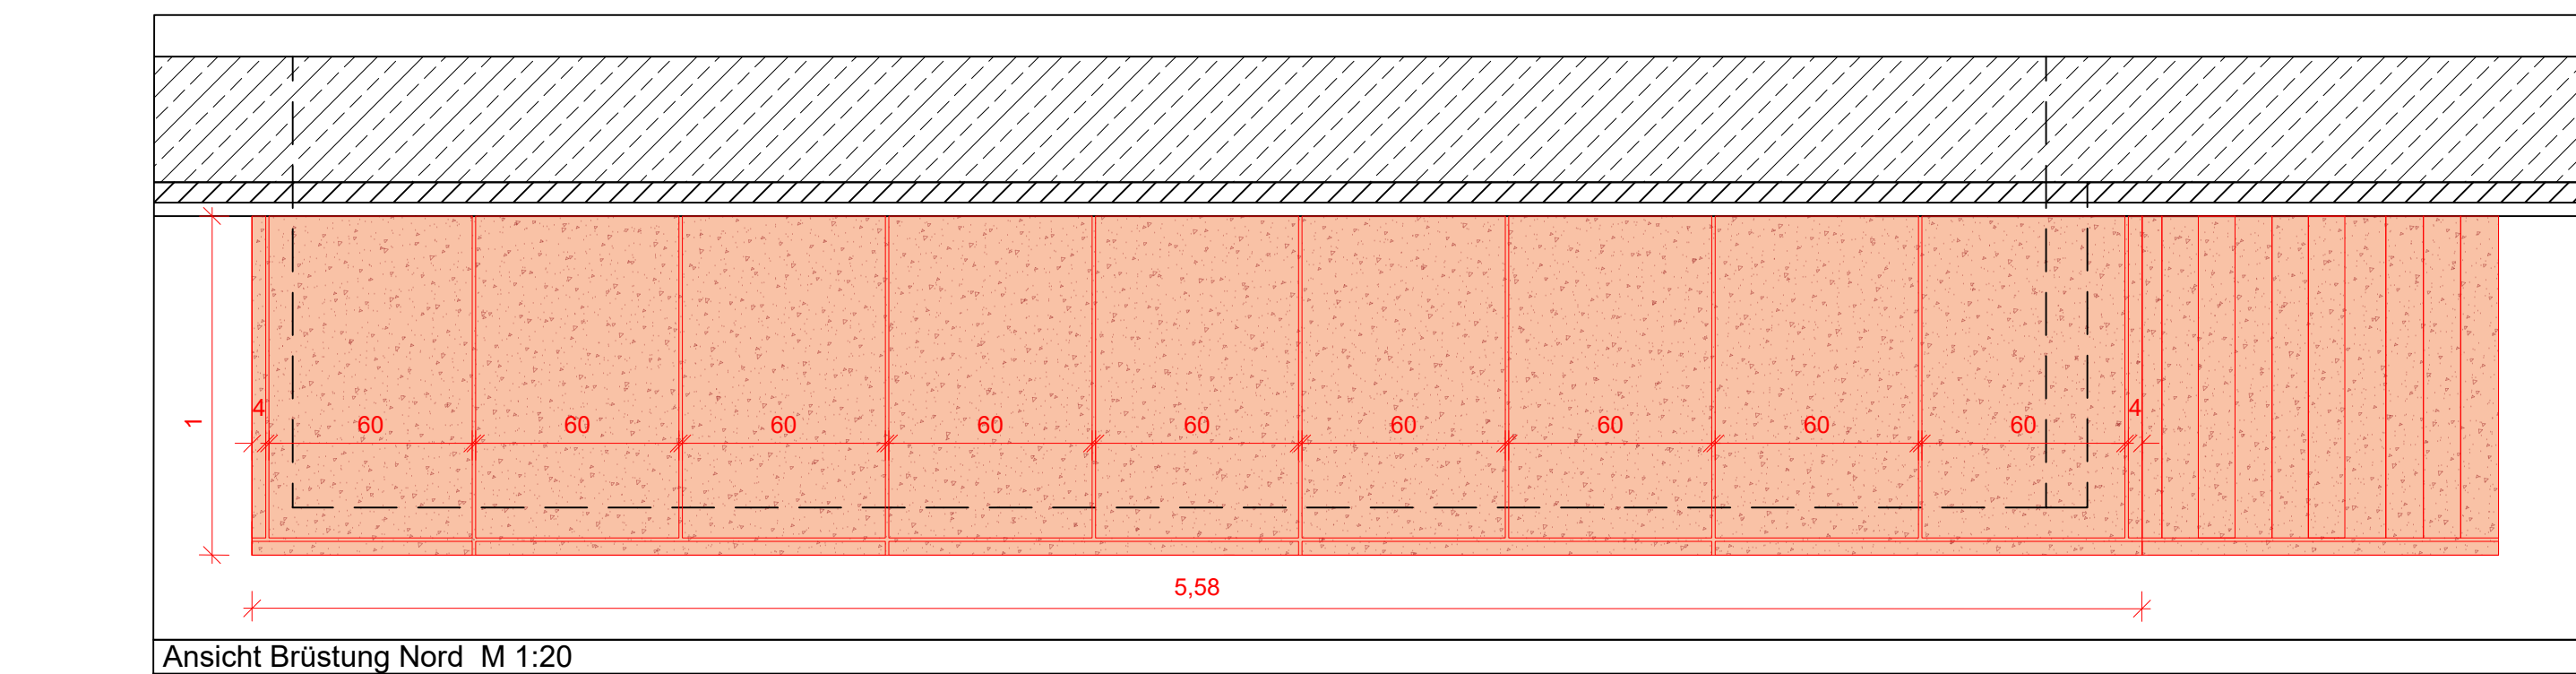
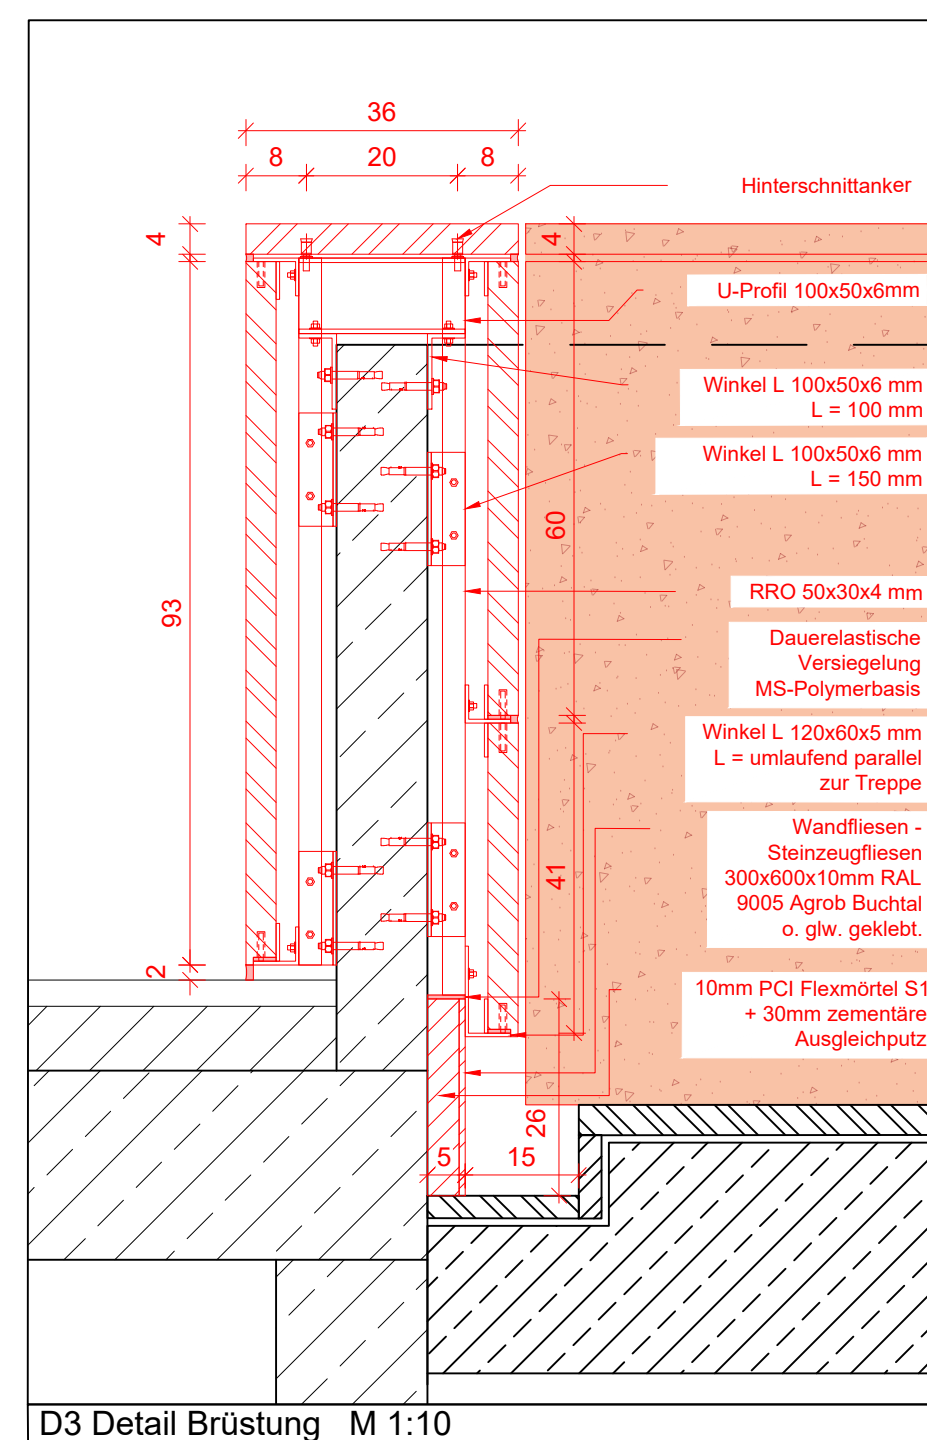
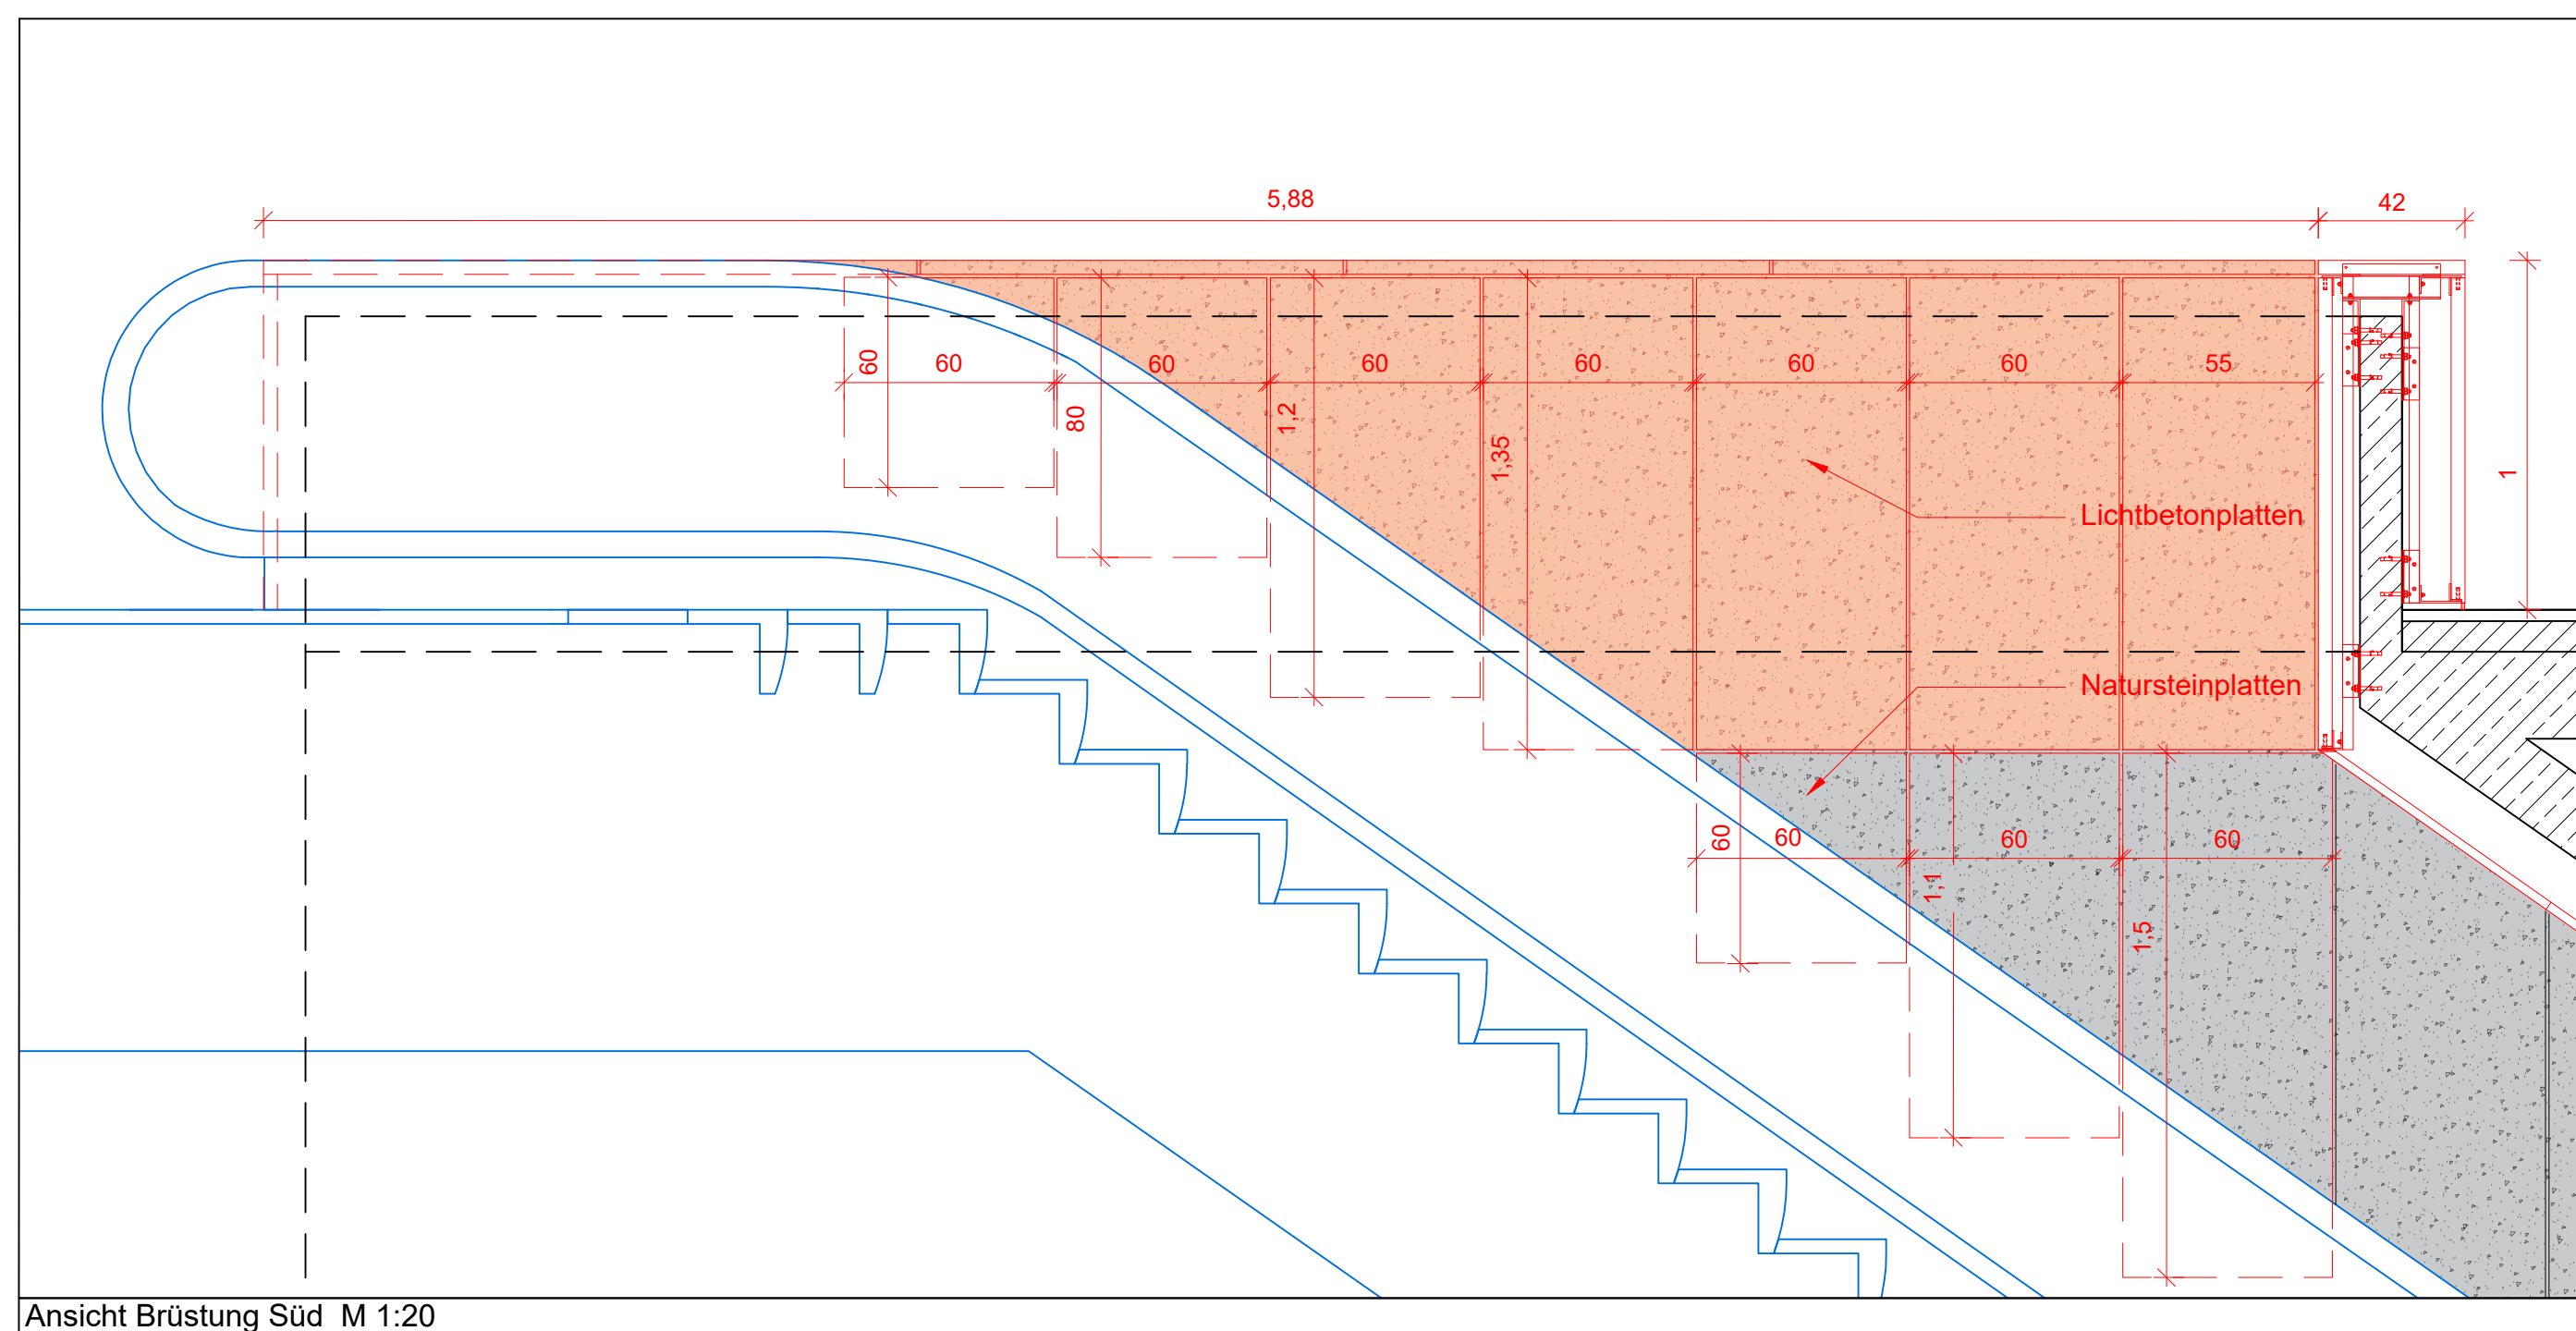
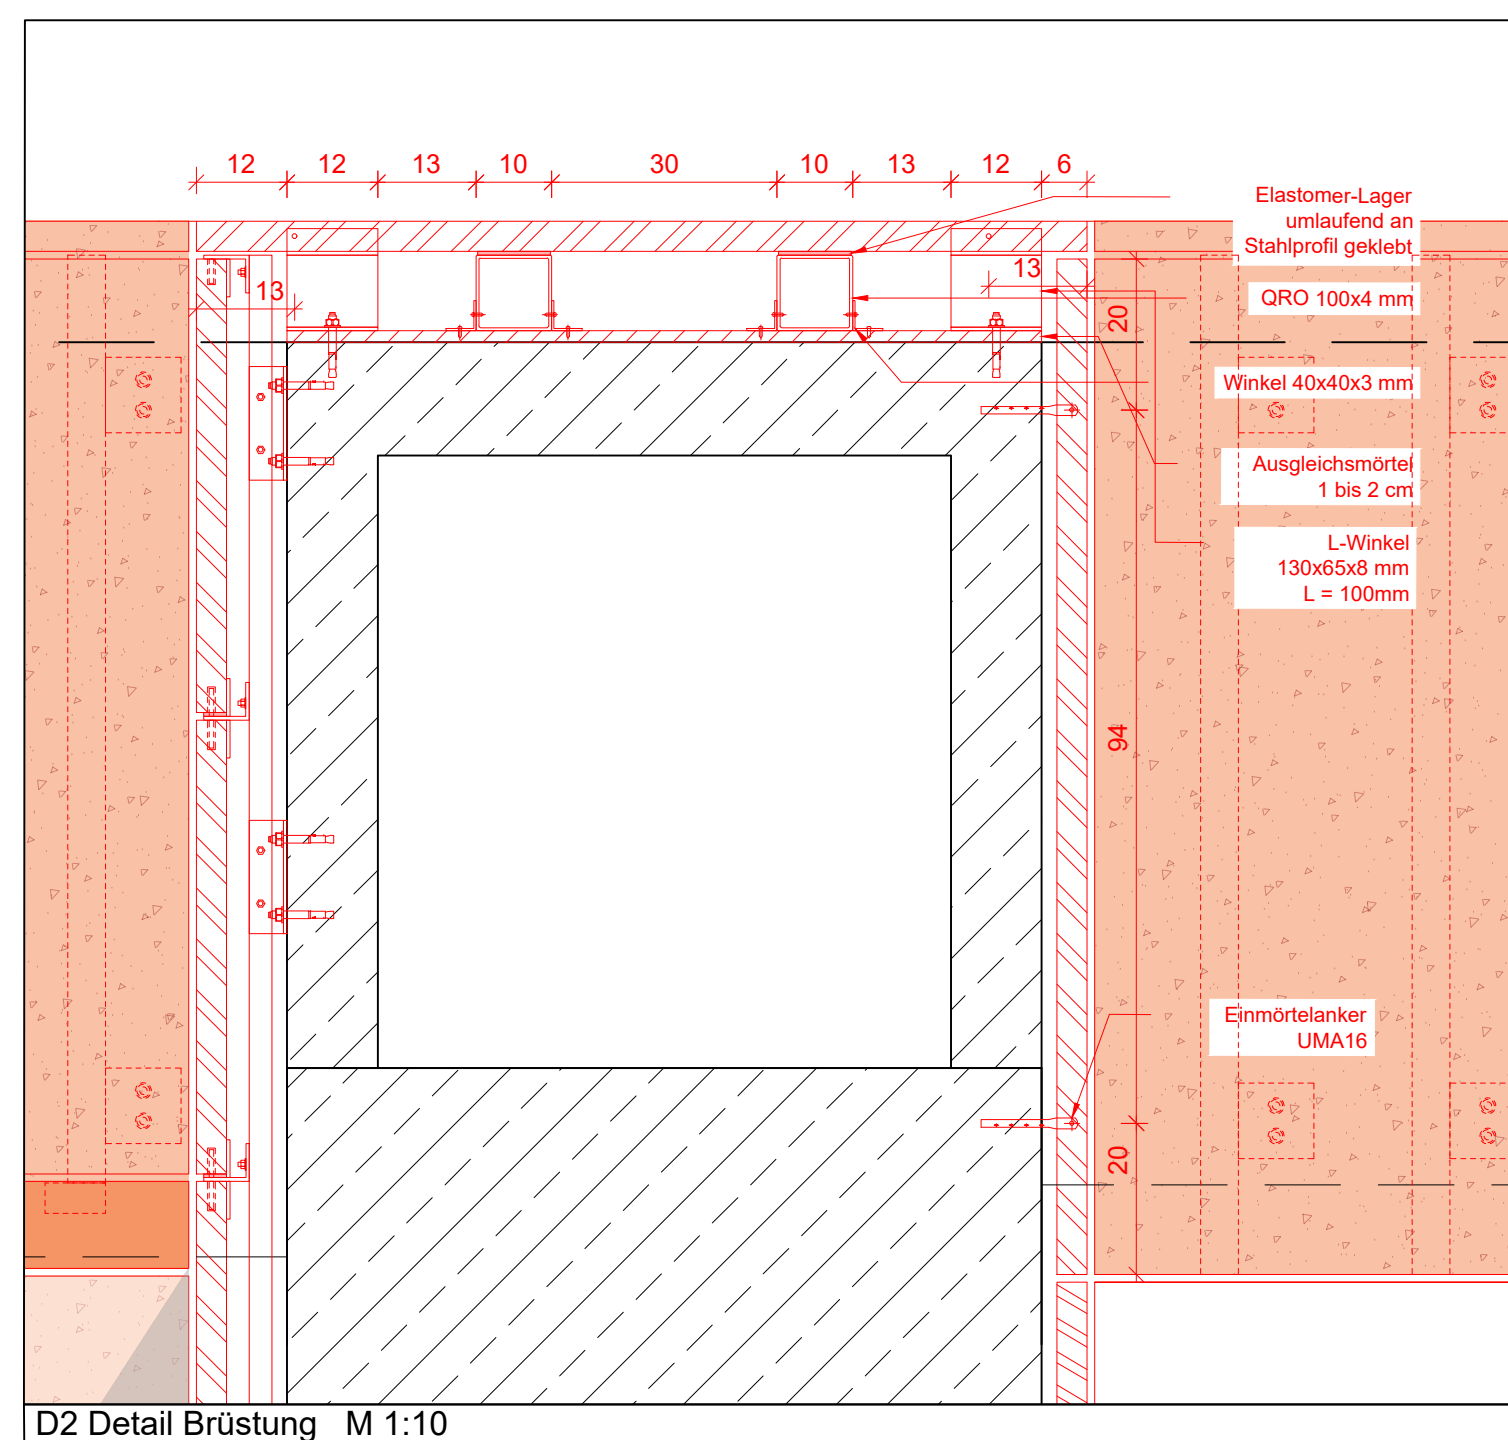
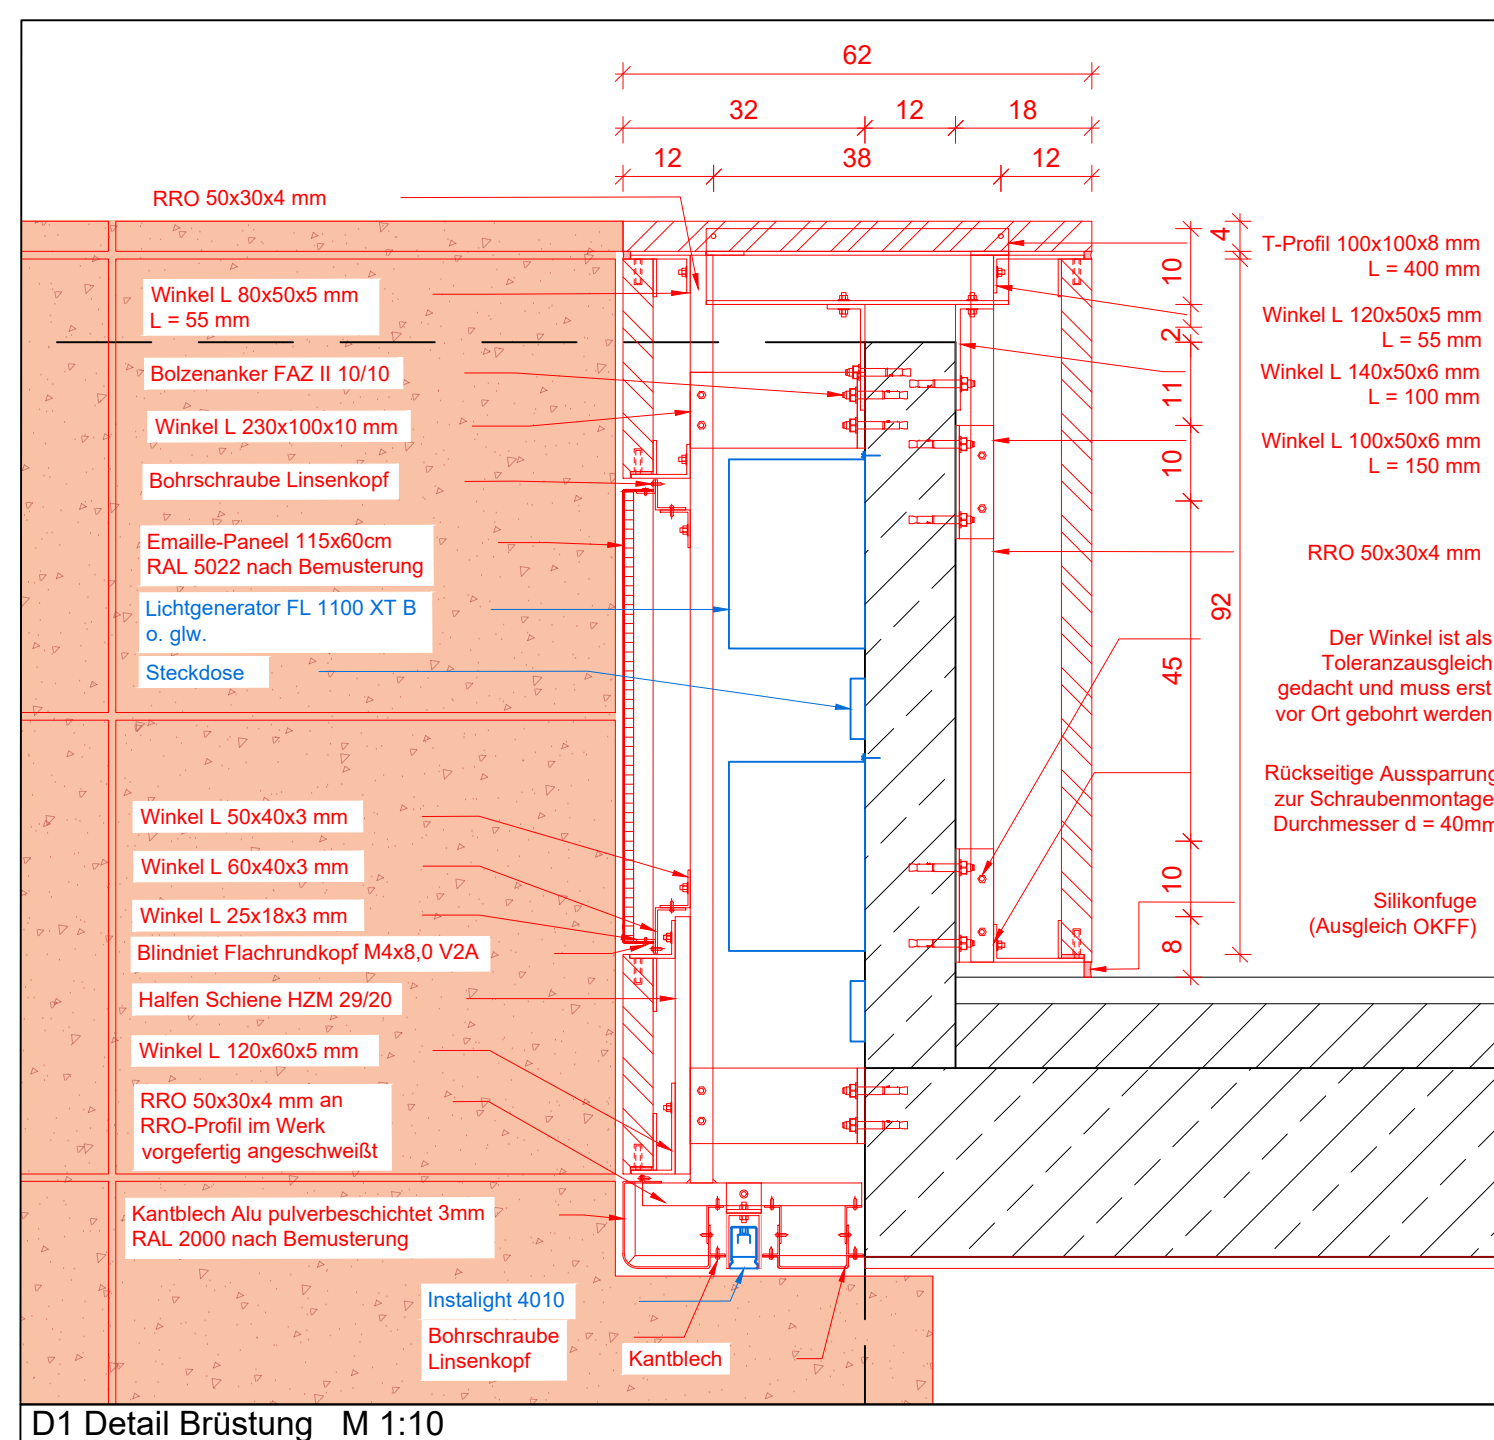
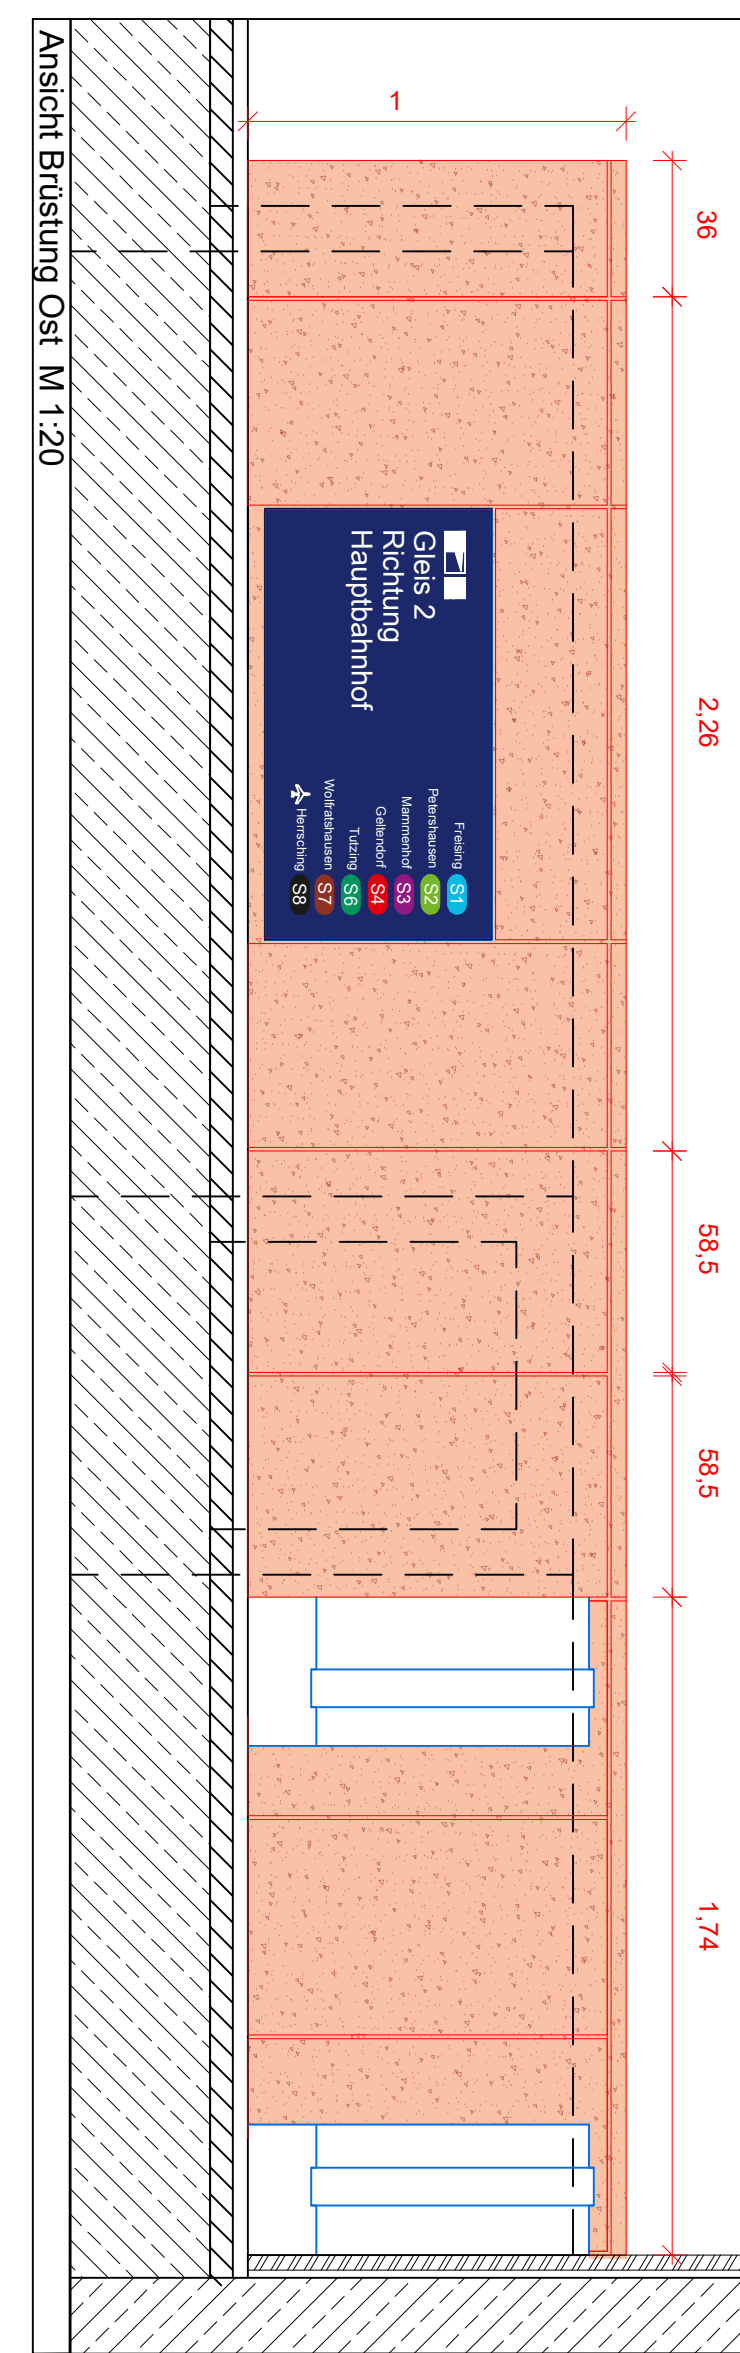
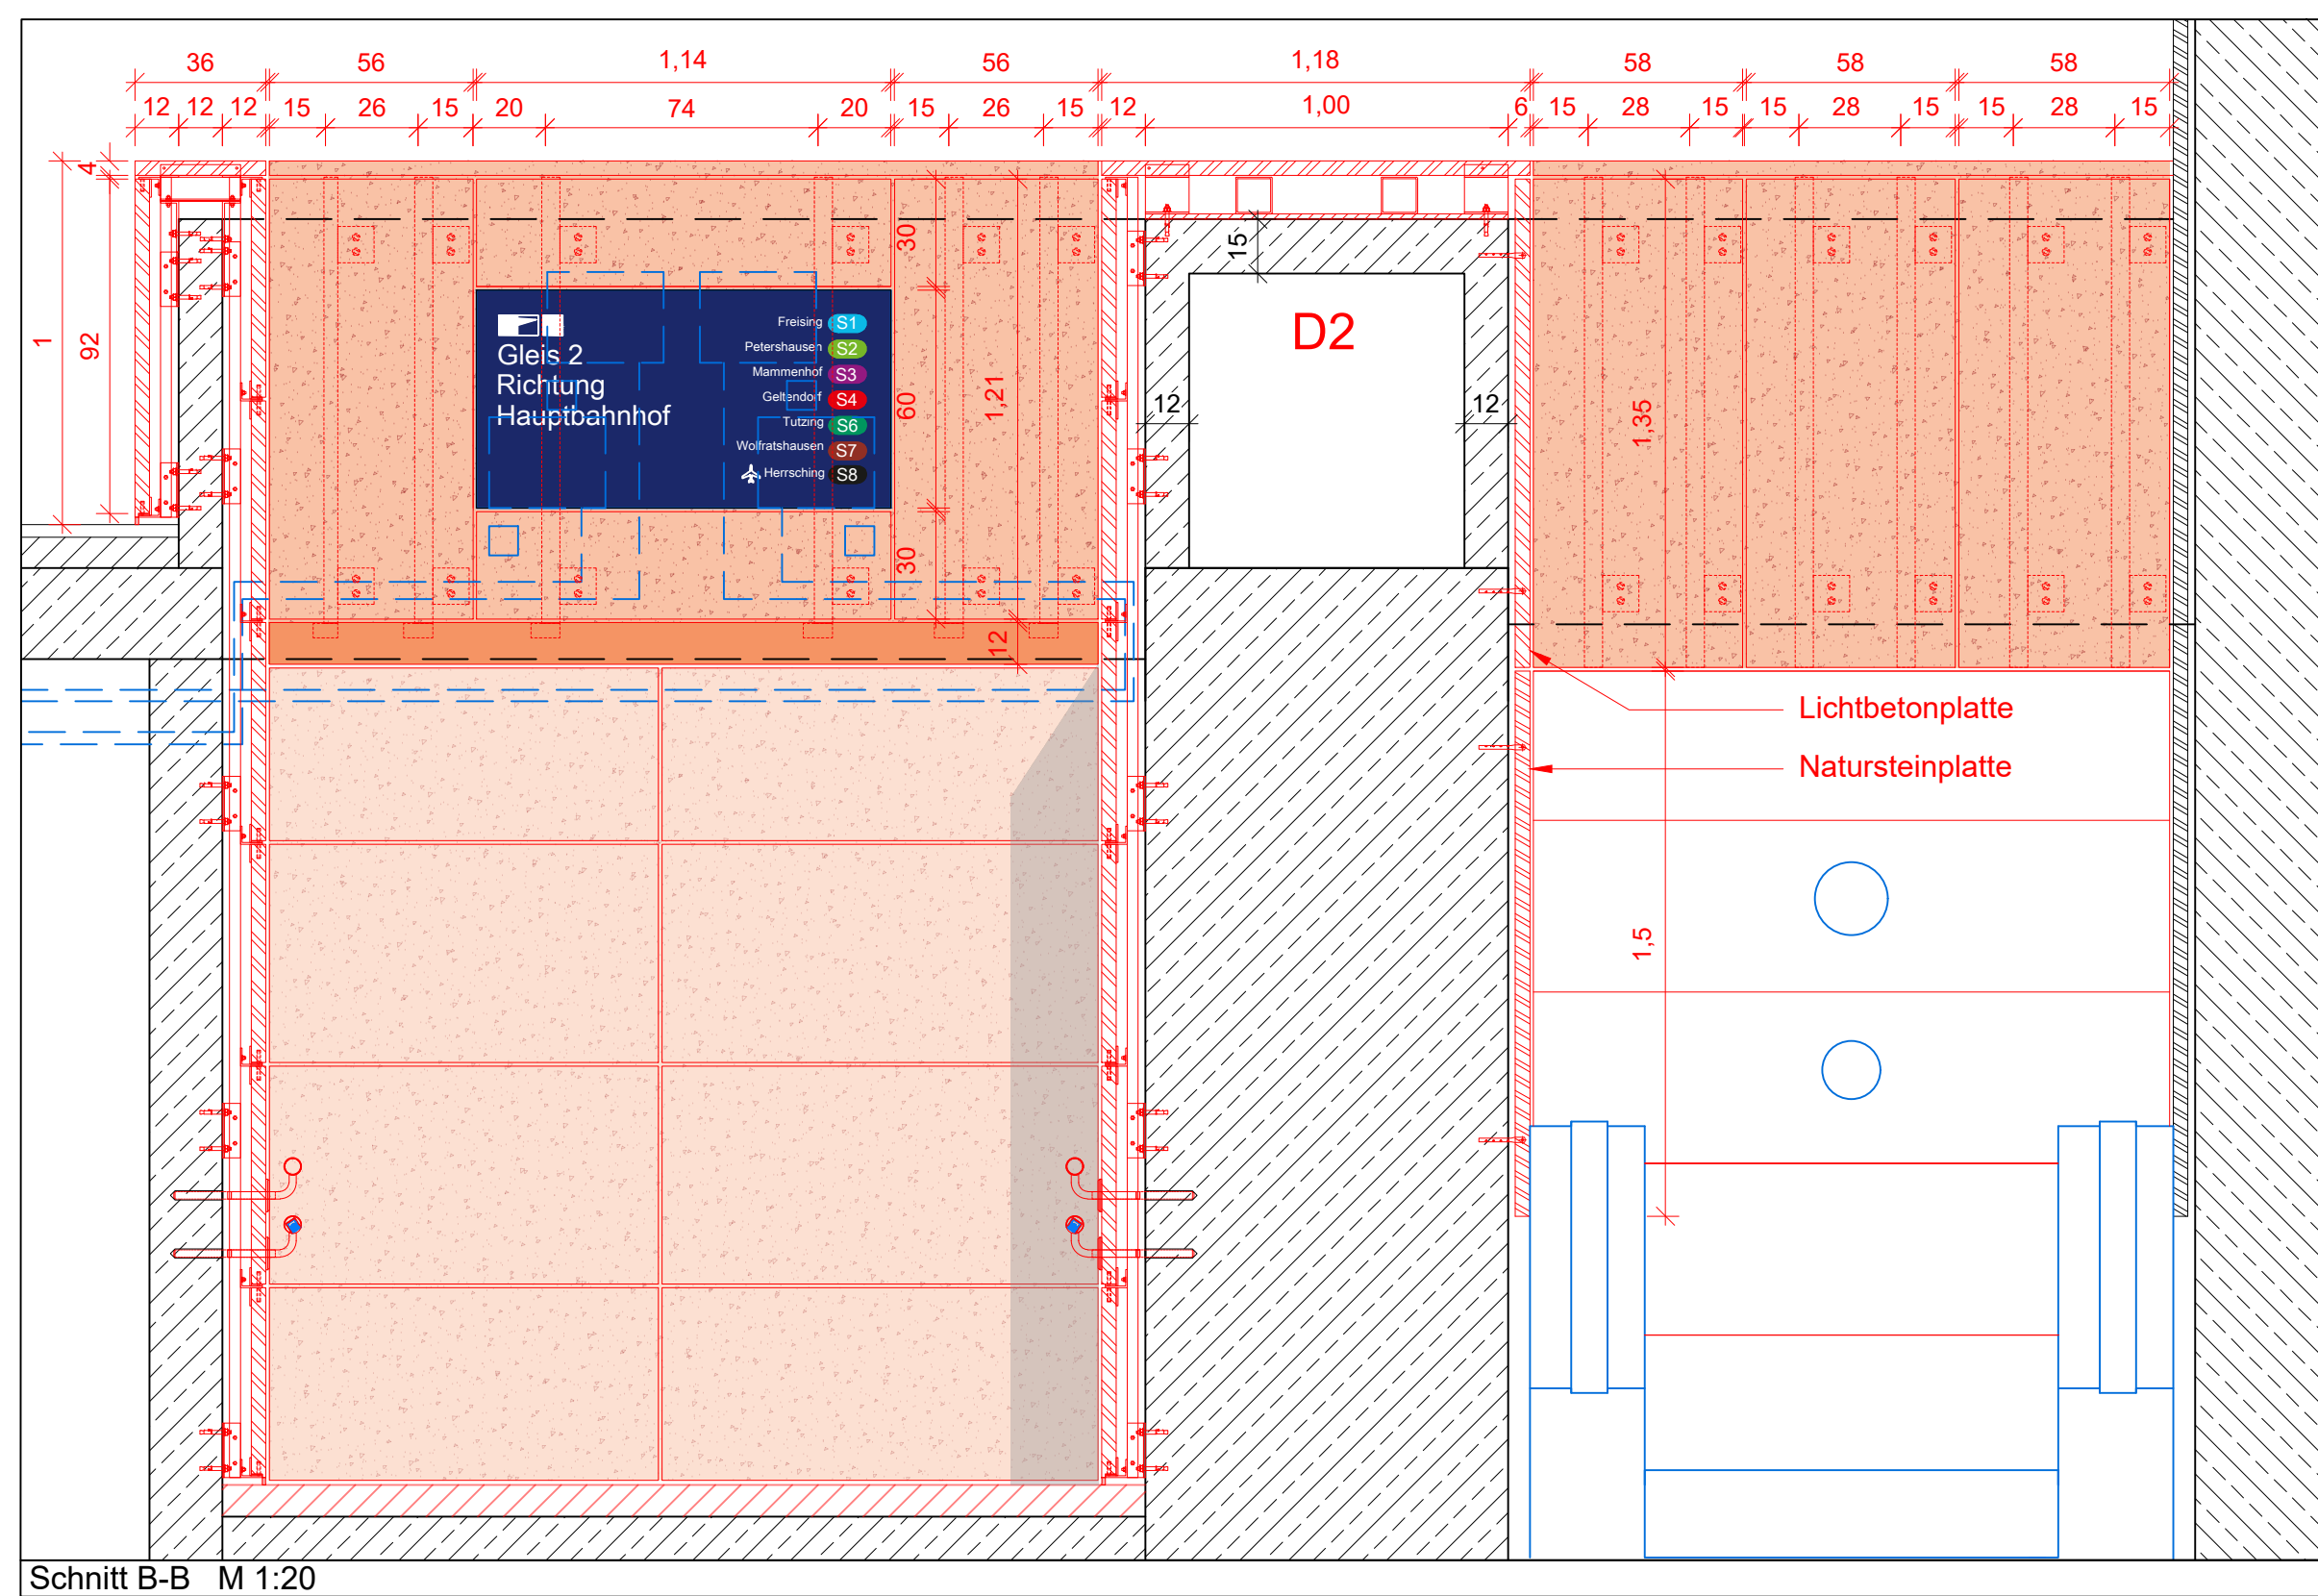
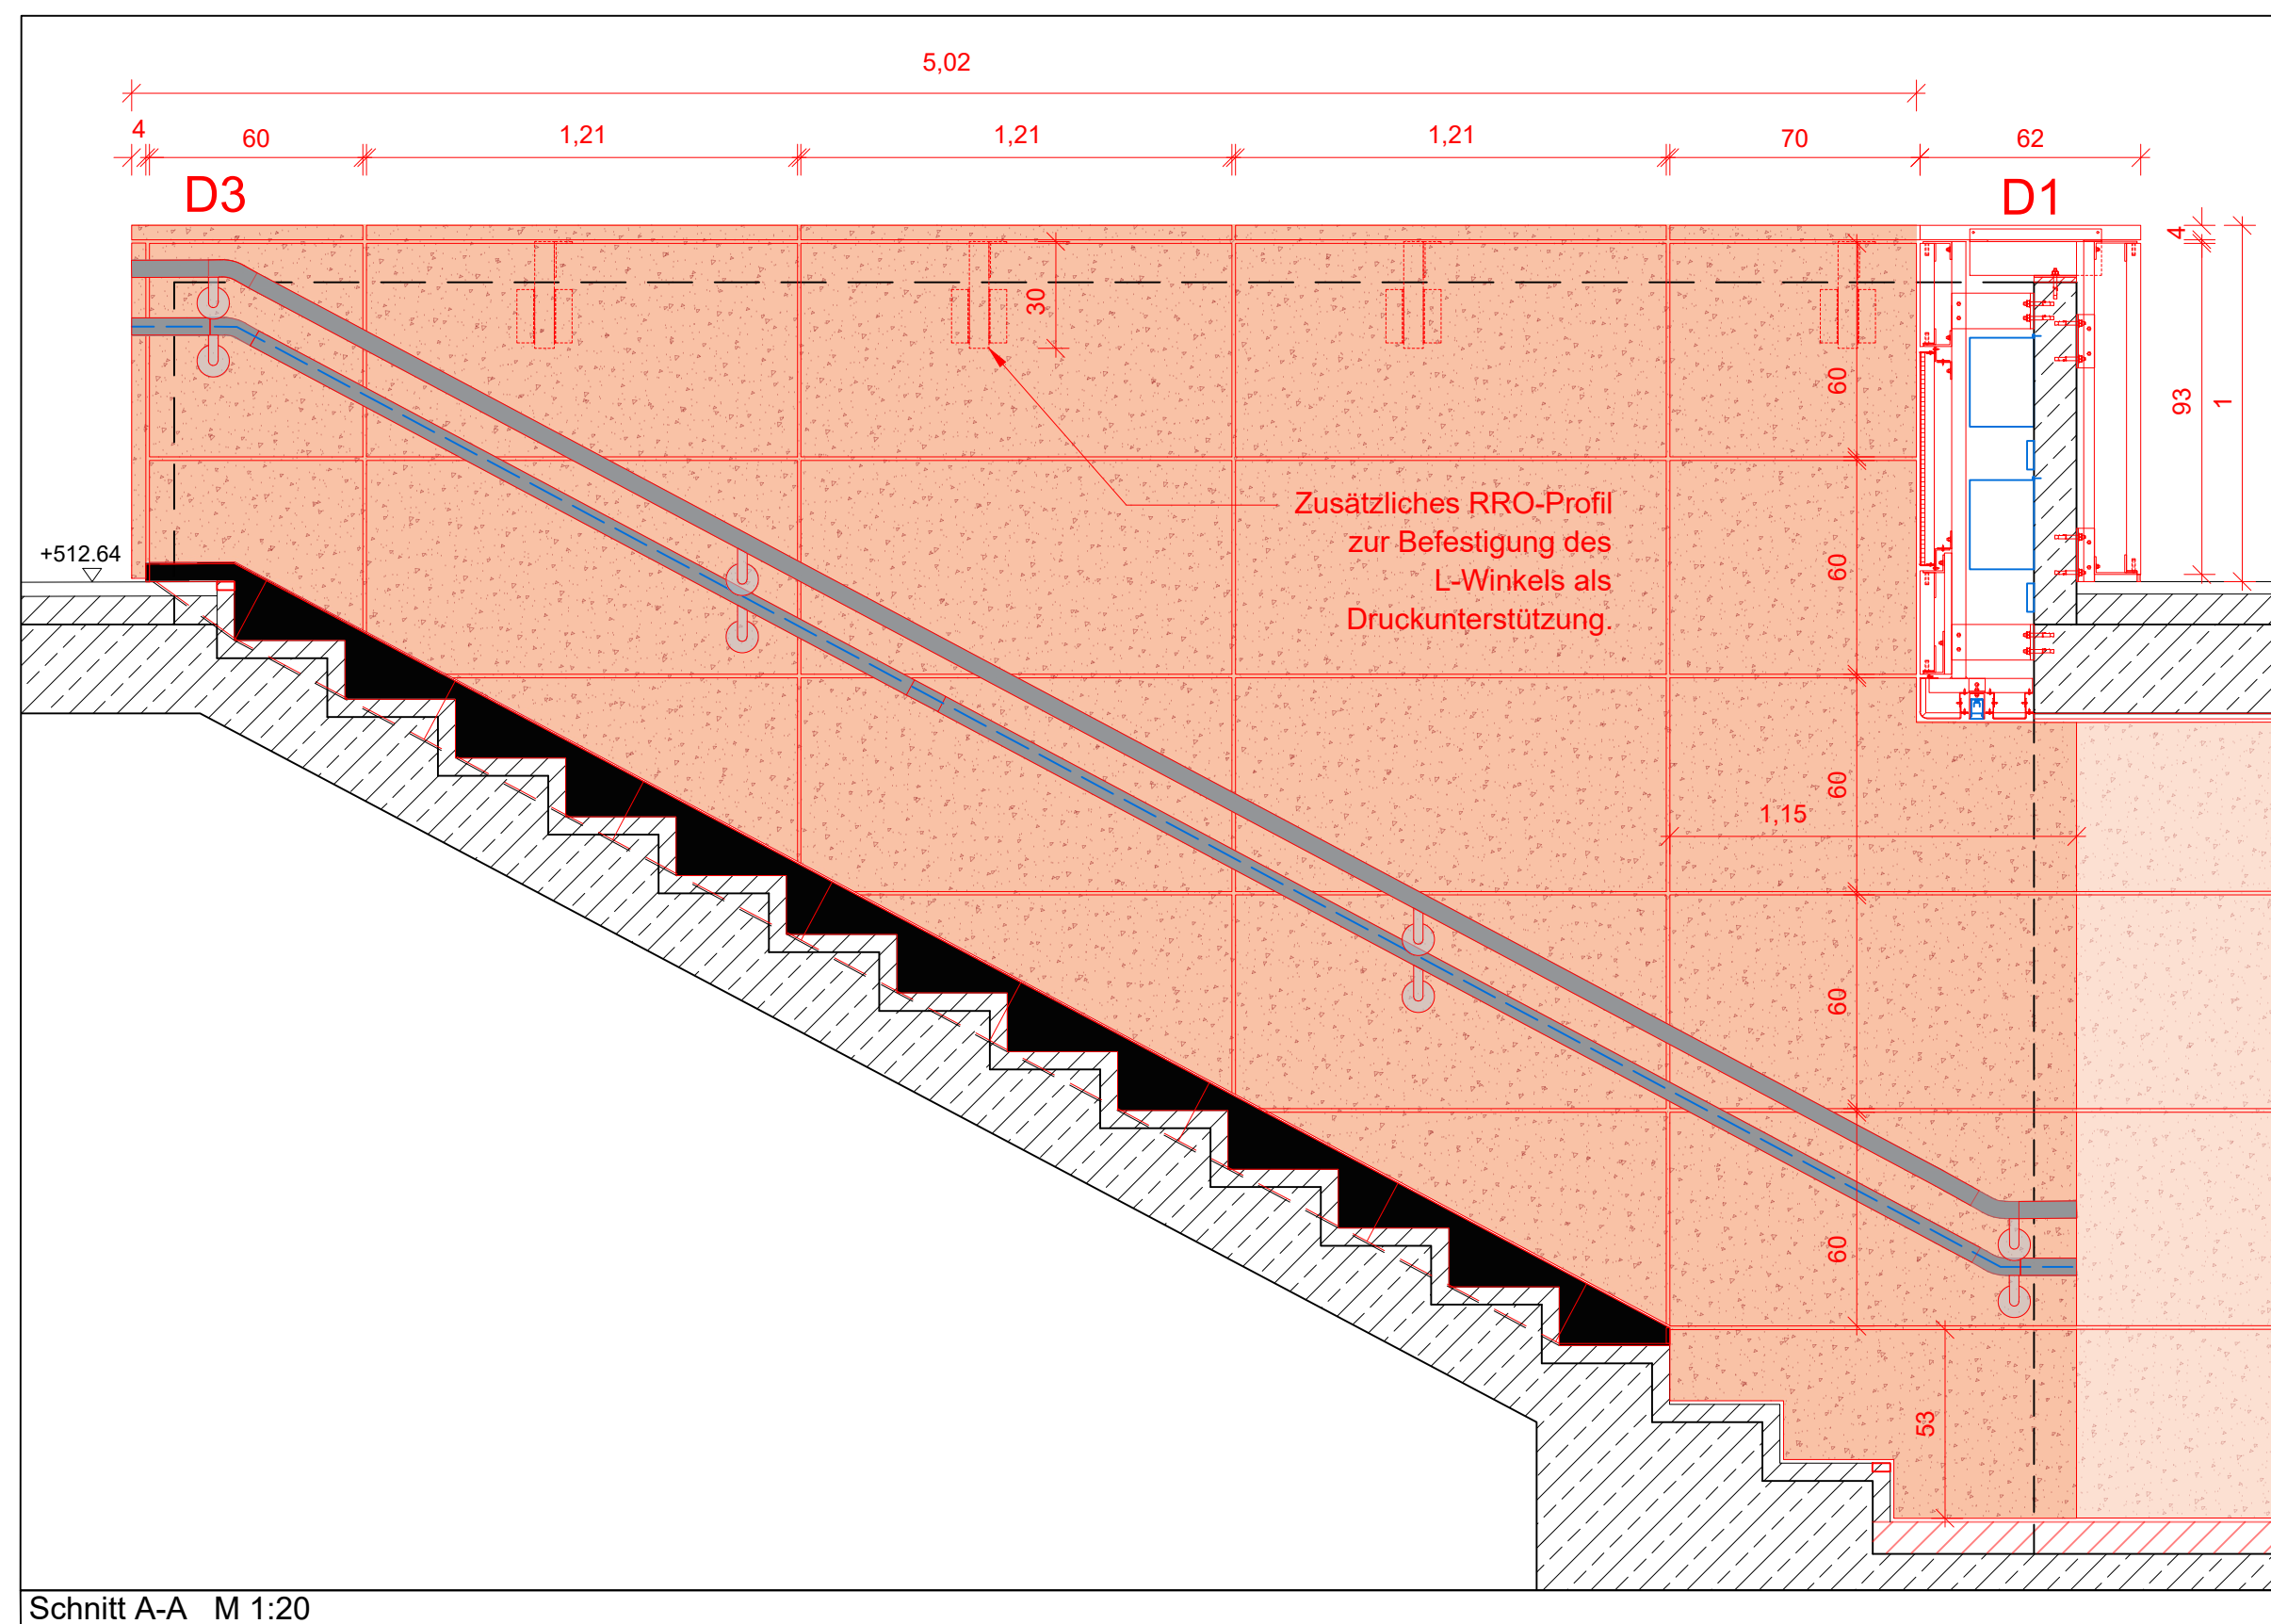


[illegible]

Der Plan gilt nur im Zusammenhang mit der geprüften statischen Berechnung und in Verbindung mit der gültigen Ausführungsplanung der Fachgenieure.

Sämtliche Angaben zum Brandschutz sind dem ganzheitlichen Brandschutzkonzept zu entnehmen. Alle Maße sind eigenverantwortlich vom Auftragnehmer vor Ausführung vor Ort zu überprüfen.

Maßliche Unstimmigkeiten und sonstige Bedenken gegen die Planung müssen vor Ausführung bei der Bauleitung angezeigt werden.

Bei der Bauausführung sind die Planungen der Fachgenieure, insbesondere die Statik, zu beachten. Formendetails bzw. Werk- und Montageplanungen gelten nur mit dem Freigabetermin des BVD. Die Koordinationspflicht des Unternehmens bleibt unberührt.

- Planungsgrundlagen:
- Grundriss: Bestandsvermessung Geosys 2006
 - digitale Punktwolke DB Station&Service, I.SBB(2) Stand: 27.10.2017
 - Umfeld Zugang: Handaufmaß I.SBO 14.06.2018
- Alle Maße sind am Bau zu prüfen. Maßliche Unstimmigkeiten und sonstige Bedenken gegen die Planung müssen vor Ausführung bei der Bauleitung angezeigt werden. Für Maßfehler haftet allein die das jeweilige Gewerk ausführende Firma.

Index Art der Änderung	Datum	Gezeichnet	Geprüft
Bauherr DB InfraGO AG Bahnenfernmanagement München Baystraße 10a, 80335 München Bauherrenvertretung / Projektleitung DB InfraGO AG Baufernleitung Bayern - Süd / München Amelsried 28, 80335 München			
Baulichtechnischer Prüfer gemäß VV BAU bzw. Planprüfer gemäß VV BAU-STE		Eisenbahn-Bundesausschuss (EBA)	
Projekt Zukunft Bahn - Revitalisierung uPva München S-Bahn Station München Marienplatz (MMP) Verteilerbene West (VTE West) Planseite Grundriss			
Projekt-Nr. G: 011701773			
BST			
Planungsphase Planbezeichnung/Planinhalt Planart Plannummer Planersteller Strecke Strecken-Nr. Stations-km Bahnstoffs-Nr. München INF-München DB Ing 5550 1,27 4240 Maßstab 1:20, 1:10			
Bearbeitung CAD Name (Druckschrift) Datum			
gez. M. Mungo 17.04.			
gepr. A. Belpasso 17.04.			
Bauvergabeberechtigter (BVB) gemäß VV BAU / VV BAU-STE Freigabe der Ausführungs- und Bauverfahrens- und Freigabebeschreibung vom			
Ans-Mitar Name (Druckschrift) Datum Unterschrift Projektleiter Name (Druckschrift) Datum Unterschrift Planüberprüfer Name (Druckschrift) Datum Unterschrift			
Projektverantwortlicher als Vertreter der Eisenbahnen des Bundes (EiB)			
Marina Prenz-Tomjan Name (Druckschrift) Datum Unterschrift			
Die Zeichnung wird mit der Baubefreiung und bestätigt Bahnbauischer Bahn (BUB) gemäß VV BAU/VV BAU-STE			
Auftragnehmer Name (Druckschrift) Datum Unterschrift			