
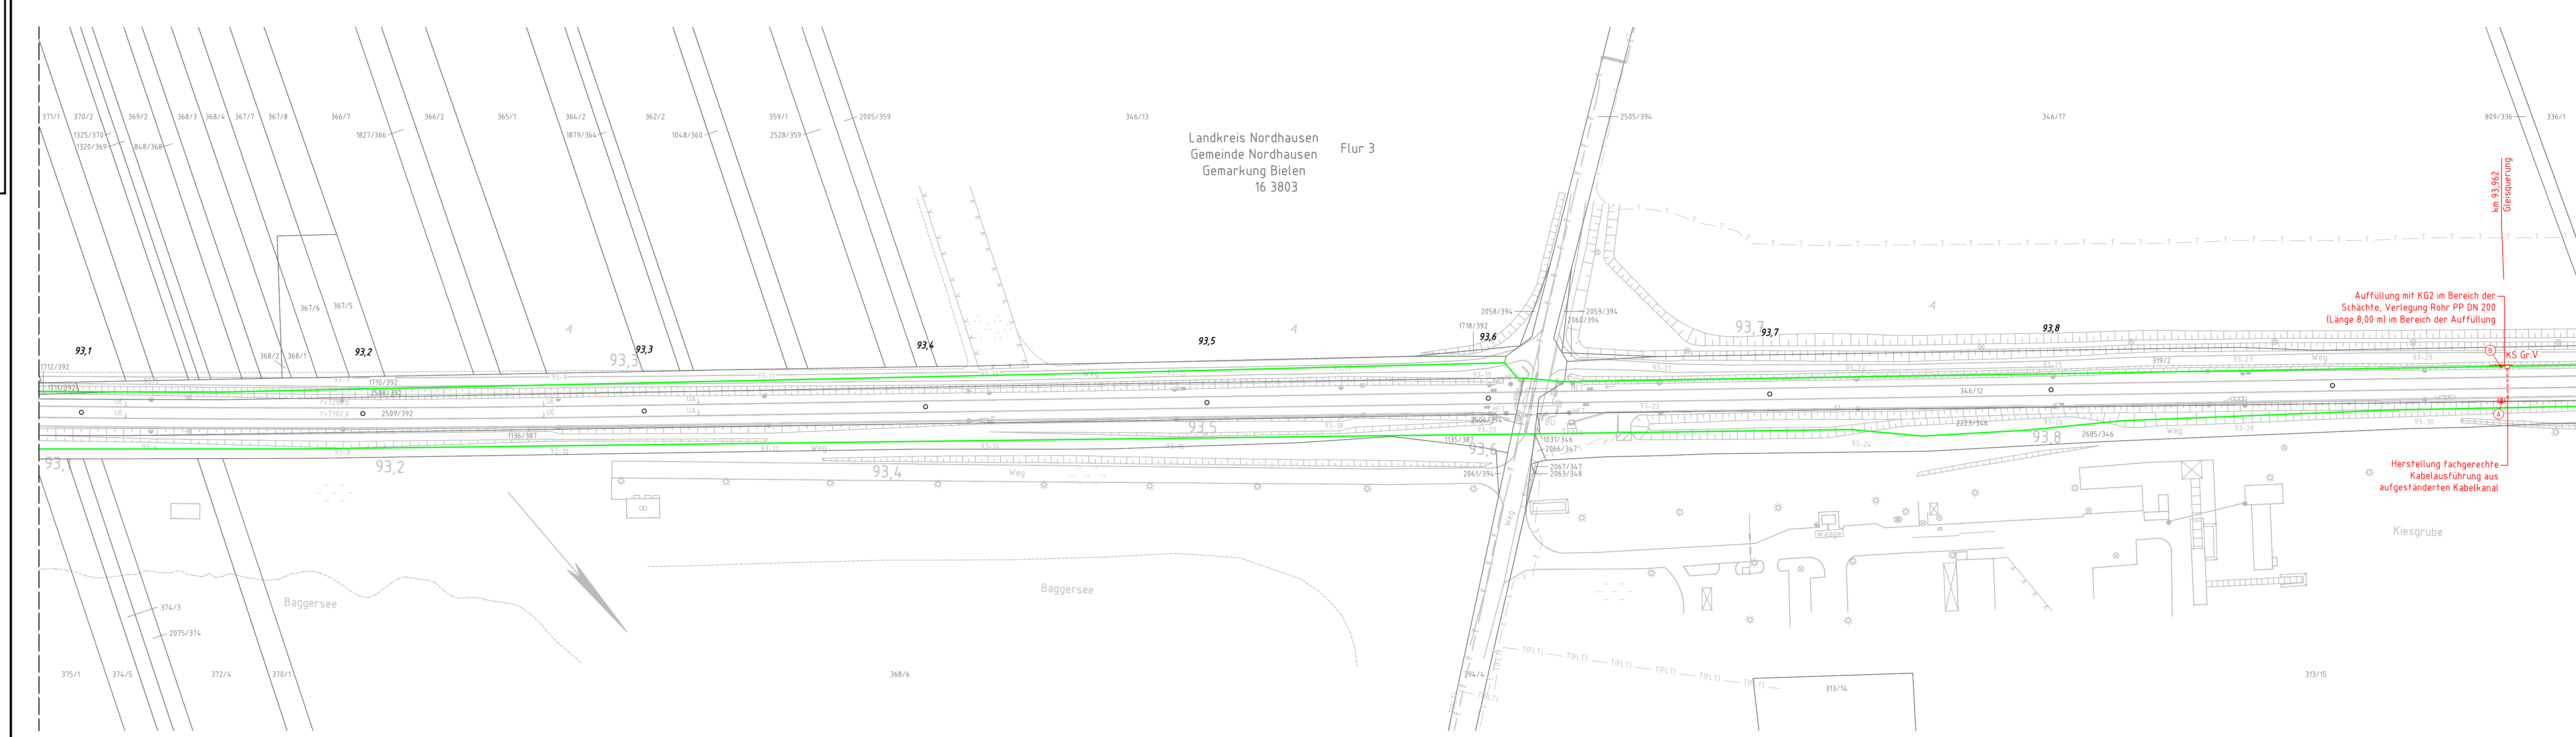


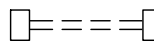

Stand IVL:	02/2018	Das Kataster wurde grafisch eingepasst und ist zur Maßentnahme nicht geeignet. Aktualität und Lagegenauigkeit können nicht garantiert werden.
Planbezeichnung:	6343HD	
Koordinatensystem:	DB_REF	

26.07.2025 10:42 P:\Pniekta 26.07.15R\26.111.00.EST\W Nordhassan\Bearthaitinn\05.AP\BAll\KTBR\laserlan_KT_vicceropanel.leistunnaendur / RI.01_63638

- ### Legende:
- | | |
|---|---|
|  | Bestand (einschließlich DB-Kataster) |
|  | Grenze DB AG |
|  | Neubau |
|  | Nutzung vorh. Anlagen |
|  | Rückbau |
|  | gesonderte Planung |
|  | Kabelkanal (Beton / PP) |
|  | Gleis- bzw. Straßenquerung |
|  | Kabel in Erdverlegung |
| | Anschluss mit Kabelschutzschlauch
bzw. Anschluss mit Kabelschutzschlauch
im Schwellenfach |
|  | Gleis- bzw. Straßenquerung
mit Schächten |
|  | Kabelschacht mit Schacht-
anschlussbauszatz |
| KS Gr V | |
| KKS  | Kabelkleinschacht |
|  | Signalgründung |
|  | Signalstandplatz aus Einfassungs-
rahmen mit Gelände herstellen |
|  | Signalstandplatz herstellen |

Index:	Änderungen bzw. Ergänzungen	Name:	Datum:
Prüfvermerke			
die Übereinstimmung der Zeichnung mit der Ausführung bestätigt: für den Auftragnehmer: Ort, Datum, Name in Druckbuchstaben, Unterschrift für die DB ... Ort, Datum, Name in Druckbuchstaben, Unterschrift Interoperabilität geprüft (benannte Stelle), Name Ort, Datum, Name in Druckbuchstaben, Unterschrift geprüft Qualitätssicherung Ort, Datum, Name in Druckbuchstaben, Unterschrift geprüft Eisenbahn-Bundesamt		Freigabe zur Prüfung Ort, Datum, Name in Druckbuchstaben, Unterschrift Prüfingenieur Nur zur Ausschreibung Bauvorlageberechtigter (BVB) Ort, Datum, Name in Druckbuchstaben, Unterschrift Genehmigung zur Bauausführung	
gleichgestellt mit Prüfexemplaren Ort, Datum, Name in Druckbuchstaben, Unterschrift Bauherr: DB InfraGO DB InfraGO AG III-SO-E-H Kurt-Schumacher-Str.1 99084 Erfurt		Ort, Datum, Name in Druckbuchstaben, Unterschrift Auftragnehmer (AN): ISB Ingenieurgesellschaft für Sicherungstechnik und Bau mbH Heidelberger Straße 14 01189 Dresden Telefon +49 351 207 22 0 E-Mail info@isb-dd.de	
Lage-skizze (unmaßstäblich): 		Projektnummer: G.016014.0326 BIM-Datencodierung: Planzeichen: IVdk Planart: Lageplan Höhen- und Koordinatensystem: DB_REF Einwirkungen (Lastmodell):	
Bauwerksnummer: Strecke: 6343 Streckenabschnitt: Halle - Eichenberg		BW-Kennziffer: Barcode-nummer: Entwurfsgeschwindigkeit: Kilometer: 93,085 - 93,988	
Maßstab: 1:1000 EP	Erstellt 05/2025 Geprüft 05/2025 Freigegeben 05/2025	Walter Schröder Rudert Datum Name 1350x297mm Anlage: 7.3.1.1 6343HD	Regionale Korridorsanierung Strecke 6343 Halle - Eichenberg 3. BA - Bf Nordhausen; UN (e) Lageplan Kabeltiefbau (vorgezogene Leistungen)