


"Zur Wahrung der Urheberrechte ist eine Weitergabe an andere Nutzer nicht zulässig.
Datenquelle: DB InfraGO AG"

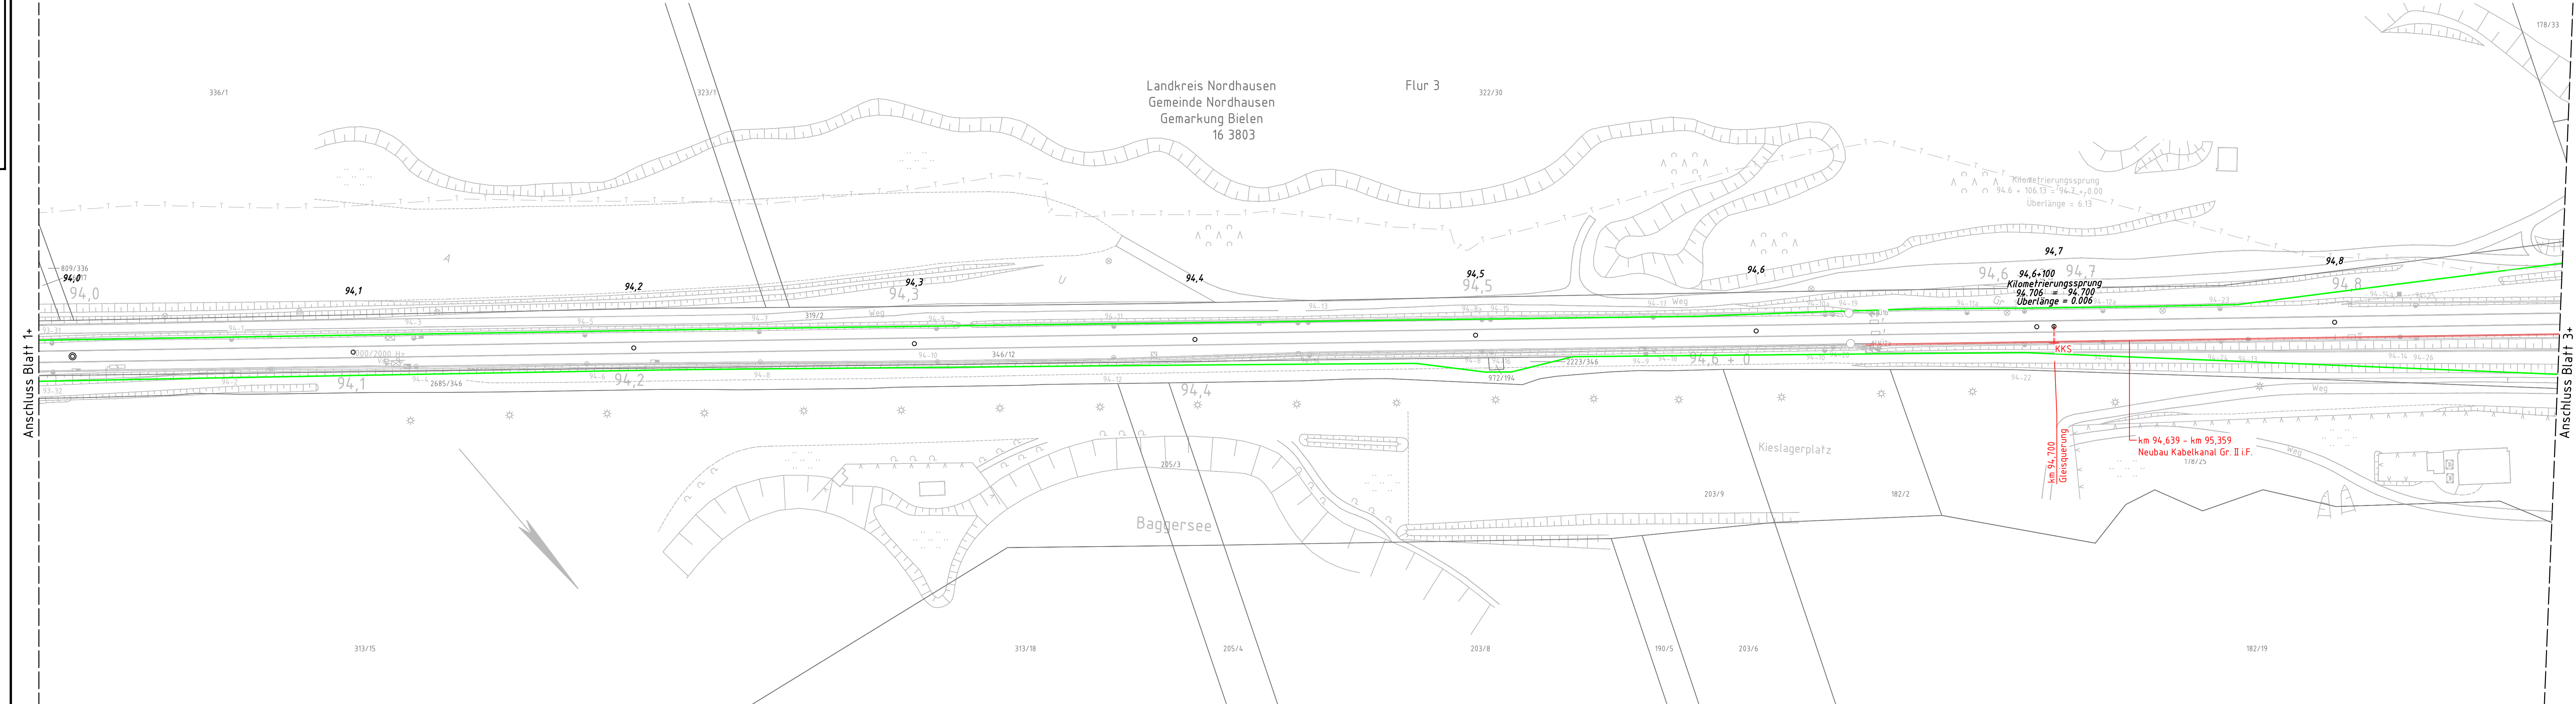

Stand IVL: 02/2018
Planbezeichnung: 6343HE
Koordinatensystem: DB_REF

Das Kataster wurde grafisch eingepasst und ist zur Maßentnahme nicht geeignet.
Aktualität und Lagegenauigkeit können nicht garantiert werden.

- Legende:**
- Bestand (einschließlich DB-Kataster)
 - Grenze DB AG
 - Neubau
 - Nutzung vorh. Anlagen
 - Rückbau
 - gesonderte Planung
 - Kabelkanal (Beton / PP)
 - Gleis- bzw. Straßenquerung
 - Kabel in Erdverlegung
 - Anschluss mit Kabelschutzschlauch bzw. Anschluss mit Kabelschutzschlauch im Schwellenfach
 - Gleis- bzw. Straßenquerung mit Schächten
 - Kabelschacht mit Schachtanschlussbausatz
 - Kabelkutschacht
 - Signalgründung
 - Signalstandplatz aus Einfassungsrahmen mit Geländer herstellen
 - Signalstandplatz herstellen

Index: Änderungen bzw. Ergänzungen		Name:		Datum:	
Prüfvermerke					
die Übereinstimmung der Zeichnung mit der Ausführung bestätigt:		Freigabe zur Prüfung			
für den Auftragnehmer:		Ort, Datum, Name in Druckbuchstaben, Unterschrift			
für die DB ..		Ort, Datum, Name in Druckbuchstaben, Unterschrift			
Interoperabilität geprüft (benannte Stelle), Name		Ort, Datum, Name in Druckbuchstaben, Unterschrift			
Ort, Datum, Name in Druckbuchstaben, Unterschrift		geprüft			
Ort, Datum, Name in Druckbuchstaben, Unterschrift		geprüft			
Eisenbahn-Bundesamt		Ort, Datum, Name in Druckbuchstaben, Unterschrift			
gleichgestellt mit Prüfexemplaren		Ort, Datum, Name in Druckbuchstaben, Unterschrift			
Ort, Datum, Name in Druckbuchstaben, Unterschrift		Ort, Datum, Name in Druckbuchstaben, Unterschrift			
Bauherr: DB InfraGO AG		Projektleitung: DB InfraGO		Auftragnehmer (AN):	
DB InfraGO AG 11-50-E-H Kurt-Schumacher-Str.1 99084 Erfurt		DB InfraGO AG 11-50-E-H Kurt-Schumacher-Str.1 99084 Erfurt		Ingenieurgesellschaft für Sicherheitstechnik und Bau mbH Heidelberger Straße 14 01189 Dresden Telefon +49 351 207 22 0 E-Mail info@isb-dd.de	
Ort, Datum, Unterschrift		Ort, Datum, Unterschrift		Ort, Datum, Unterschrift	
Lageskizze (unmaßstäblich):		Projektnummer: G 016014.0326		BIM-Datencodierung:	
Bauwerknummer:		BW-Kennziffer:		Barcodenummer:	
Strecke: 6343		Streckenabschnitt: Halle - Eichenberg		Kilometer: 93,988 - 94,880	
Maßstab: 1:1000		Erstellt: 05/2025		Walter:	
EP		Geprüft: 05/2025		Schröder	
		Freigegeben: 05/2025		Rudert	
		Datum		Name	
		Anlage: 7.3.12		Plan-Nr.: 6343HE	
Regionale Korridorsanierung Strecke 6343 Halle - Eichenberg 3. BA - Bf Nordhausen; UN (e) Lageplan Kabeltiefbau (vorgezogene Leistungen)					