


"Zur Wahrung der Urheberrechte ist eine Weitergabe an andere Nutzer nicht zulässig. Datenquelle: DB InfraGO AG"

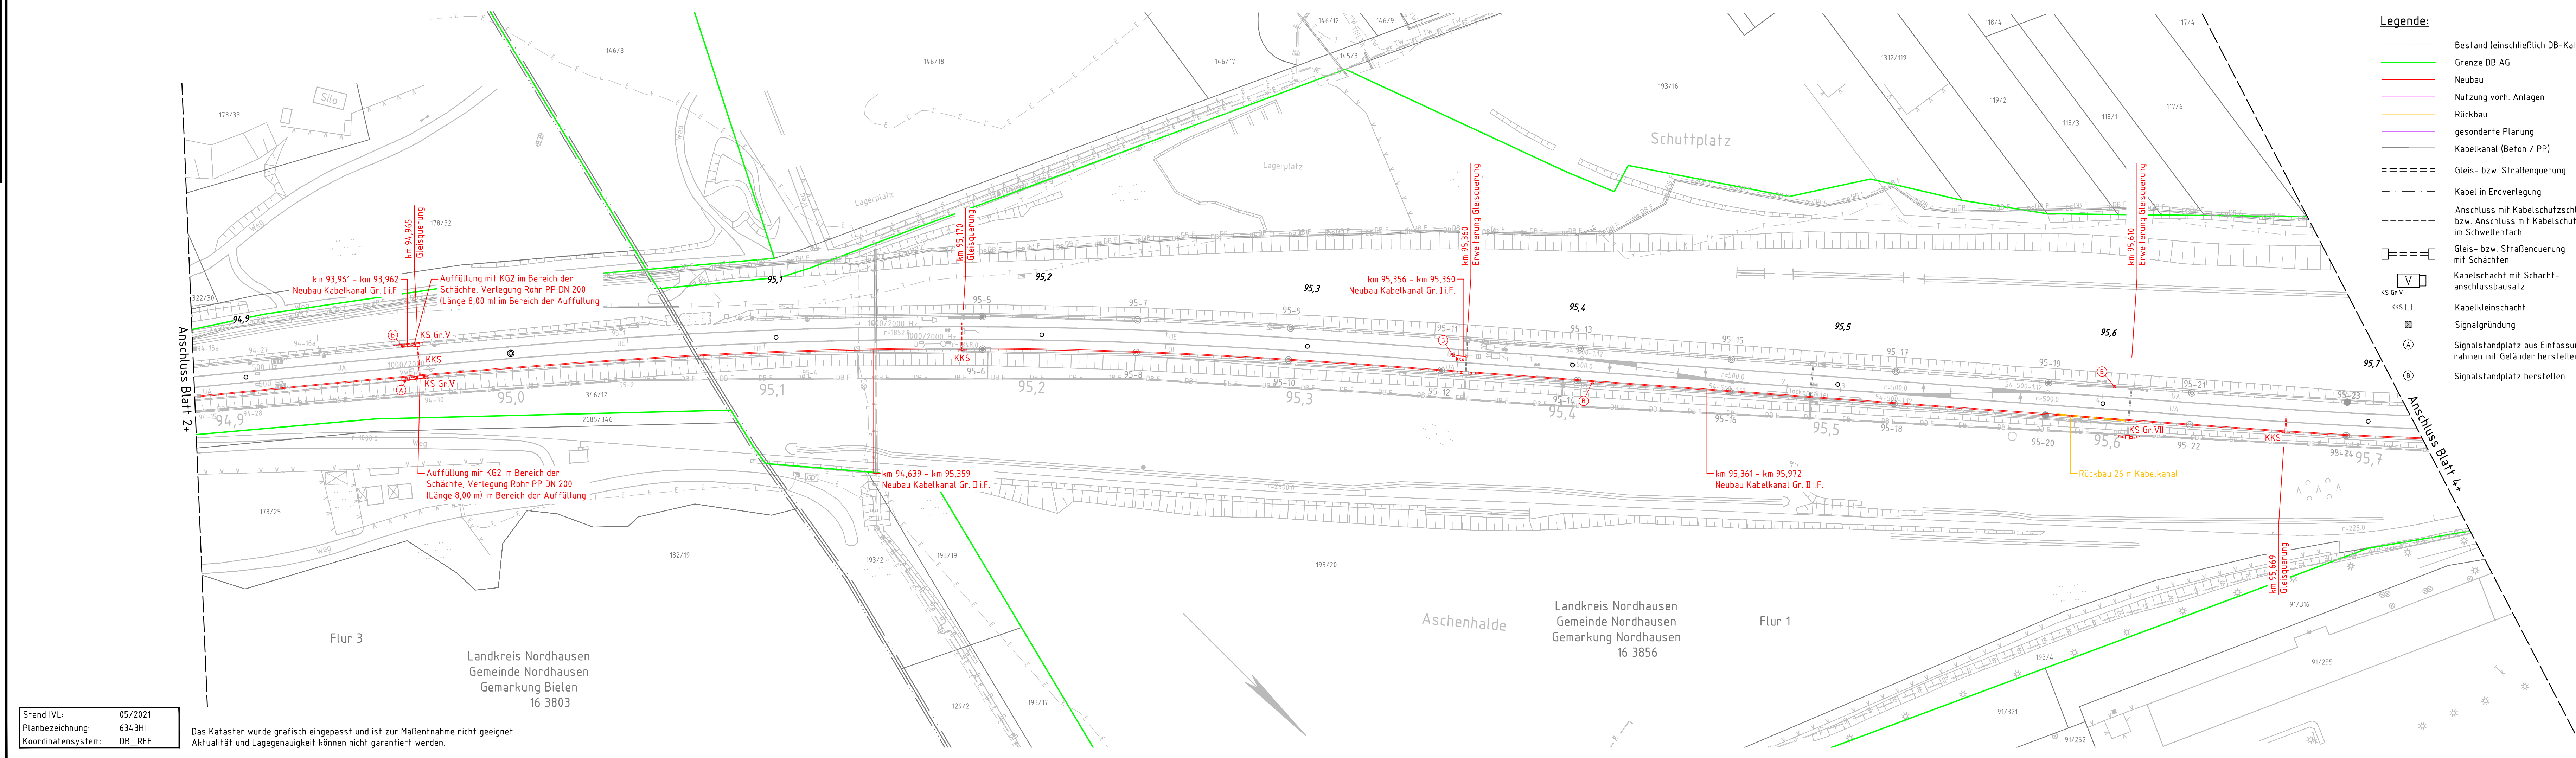

- Legende:**
- Bestand (einschließlich DB-Kataster)
 - Grenze DB AG
 - Neubau
 - Nutzung vorh. Anlagen
 - Rückbau
 - gesonderte Planung
 - Kabelkanal (Beton / PP)
 - Gleis- bzw. Straßenquerung
 - Kabel in Erdverlegung
 - Anschluss mit Kabelschutzhülse bzw. Anschluss mit Kabelschutzhülse im Schwellenfach
 - Gleis- bzw. Straßenquerung mit Schächten
 - Kabelschacht mit Schachtanschlussbausatz
 - Kabelkleinschacht
 - Signalgründung
 - Signalstandplatz aus Einfassungsrahmen mit Geländer herstellen
 - Signalstandplatz herstellen

Index: Änderungen bzw. Ergänzungen		Name:		Datum:	
Prüfvermerke					
die Übereinstimmung der Zeichnung mit der Ausführung bestätigt:		Freigabe zur Prüfung			
für den Auftragnehmer: Ort, Datum, Name in Druckbuchstaben, Unterschrift		Ort, Datum, Name in Druckbuchstaben, Unterschrift			
für die DB ... Ort, Datum, Name in Druckbuchstaben, Unterschrift		Prüfingenieur			
Interoperabilität geprüft (benannte Stelle), Name					
Ort, Datum, Name in Druckbuchstaben, Unterschrift		geprüft			
Qualitätssicherung					
Ort, Datum, Name in Druckbuchstaben, Unterschrift		geprüft			
Eisenbahn-Bundesamt					
		Bauvorlageberechtigter (BVB)			
		Ort, Datum, Name in Druckbuchstaben, Unterschrift			
gleichgestellt mit Prüfexemplaren		Genehmigung zur Bauausführung			
Ort, Datum, Name in Druckbuchstaben, Unterschrift		Ort, Datum, Name in Druckbuchstaben, Unterschrift		Ort, Datum, Name in Druckbuchstaben, Unterschrift	
Bauherr: DB InfraGO AG		Projektleitung: DB InfraGO AG		Auftragnehmer (AN):	
DB InfraGO AG III-50-E-H Kurt-Schumacher-Str.1 99084 Erfurt		DB InfraGO AG III-50-E-H Kurt-Schumacher-Str.1 99084 Erfurt		Ingenieurgesellschaft für Sicherungstechnik und Bau mbH Heidelberger Straße 14 01189 Dresden Telefon +49 351 207 22 0 E-Mail info@isb-dd.de	
Ort, Datum, Unterschrift		Ort, Datum, Unterschrift		Ort, Datum, Unterschrift	
Lageskizze (unmaßstäblich):		Projektnummer: G.016014.0326		BIM-Datencodierung:	
Planzeichen: Ivbk		Planart: Lageplan		Höhen- und Koordinatensystem: DB_REF	
Einwirkungen (Lastmodell):		Entwurfsgeschwindigkeit: 94,880 - 95,717		Kilometer: 94,880 - 95,717	
Bauwerksnummer: 6343		BW-Kennziffer: Halle - Eichenberg		Kilometer: 94,880 - 95,717	
Strecke: 6343		Streckenabschnitt: Halle - Eichenberg		Kilometer: 94,880 - 95,717	
Maßstab: 1:1000		Erstellt: 05/2025		Walter	
Geprüft: 05/2025		Schröder		Rudert	
Freigegeben: 05/2025		Datum		Name	
Anlage: 7.3.1.3		Plan-Nr.: 1189x297mm		6343HI	
Regionale Korridorsanierung Strecke 6343 Halle - Eichenberg 3. BA - Bf Nordhausen; UN (e) Lageplan Kabeltiefbau (vorgezogene Leistungen)					