


"Zur Wahrung der Urheberrechte ist eine Weitergabe an andere Nutzer nicht zulässig.
Datenquelle: DB InfraGO AG"

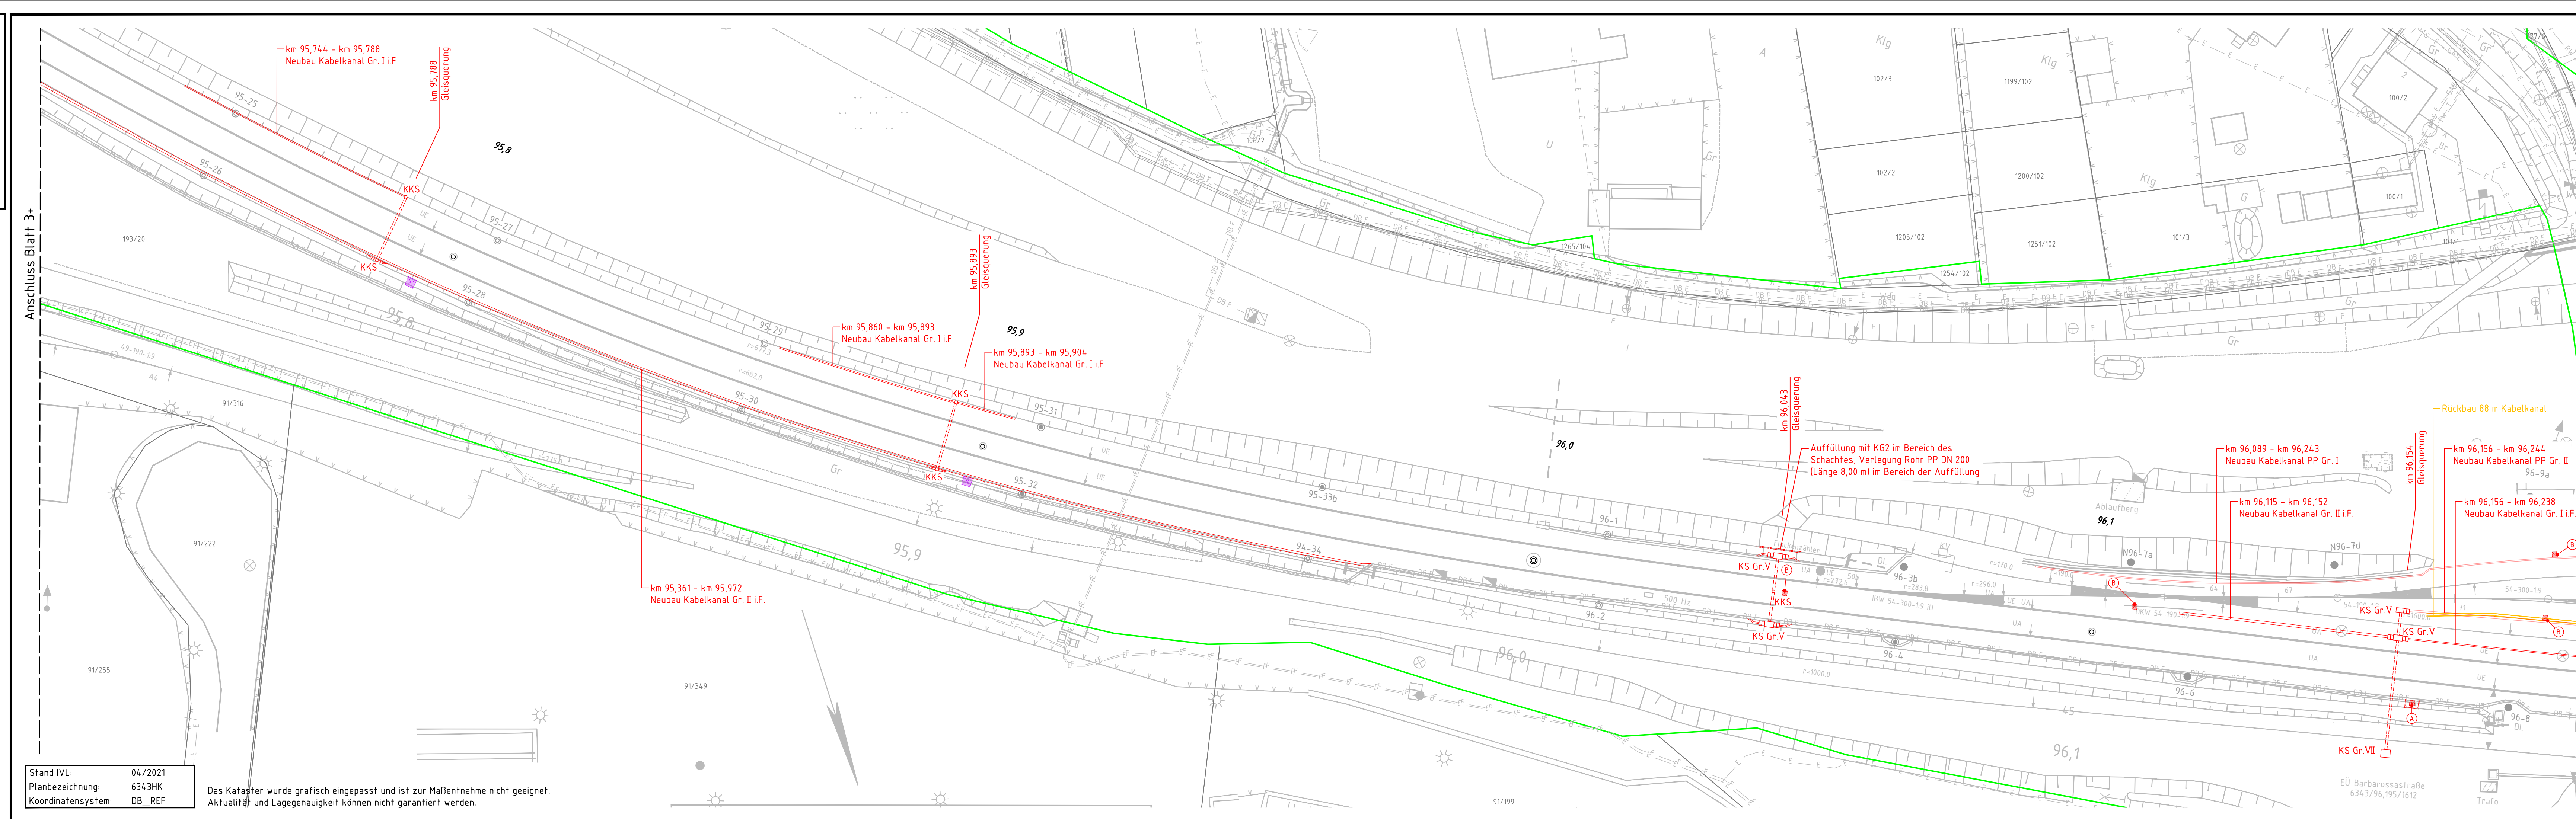

Stand IVL: 04/2021
Planbezeichnung: 6343HK
Koordinatensystem: DB_REF

Das Kataster wurde grafisch eingepasst und ist zur Maßentnahme nicht geeignet.
Aktualität und Lagegenauigkeit können nicht garantiert werden.

- Legende:**
- Bestand (einschließlich DB-Kataster)
 - Grenze DB AG
 - Neubau
 - Nutzung vorh. Anlagen
 - Rückbau
 - gesonderte Planung
 - Kabelkanal (Beton / PP)
 - Gleis- bzw. Straßenquerung
 - Kabel in Erdverlegung
 - Anschluss mit Kabelschuttschlauch bzw. Anschluss mit Kabelschuttschlauch im Schwellenfach
 - Gleis- bzw. Straßenquerung mit Schächten
 - Kabelschacht mit Schachtanschlussbausatz
 - Kabelkleinschacht
 - Signalgründung
 - Signalstandplatz aus Einfassungsrahmen mit Geländer herstellen
 - Signalstandplatz herstellen

Index: Änderungen bzw. Ergänzungen	Name:	Datum:
Prüfvermerke		
die Übereinstimmung der Zeichnung mit der Ausführung bestätigt:	Freigabe zur Prüfung	
für den Auftragnehmer: Ort, Datum, Name in Druckbuchstaben, Unterschrift	Ort, Datum, Name in Druckbuchstaben, Unterschrift	
für die DB: Ort, Datum, Name in Druckbuchstaben, Unterschrift	Prüfingenieur	
Interoperabilität geprüft (benannte Stelle), Name	Nur zur Ausschreibung	
Ort, Datum, Name in Druckbuchstaben, Unterschrift		
Qualitätssicherung		
Ort, Datum, Name in Druckbuchstaben, Unterschrift		
Eisenbahn-Bundesamt	Bauvorlageberechtigter (BVB)	
gleichgestellt mit Prüfexemplaren	Ort, Datum, Name in Druckbuchstaben, Unterschrift	
Ort, Datum, Name in Druckbuchstaben, Unterschrift	Ort, Datum, Name in Druckbuchstaben, Unterschrift	
Bauherr: DB InfraGO AG	Projektleitung: DB InfraGO AG	Auftragnehmer (AN): Ingenieurgesellschaft für Sicherheitstechnik und Bau mbH
DB InfraGO AG	DB InfraGO AG	Ingenieurgesellschaft für Sicherheitstechnik und Bau mbH
UL-SO-E-H	UL-SO-E-H	Kurt-Schumacher-Str.1
Kurt-Schumacher-Str.1	Kurt-Schumacher-Str.1	Heidelberger Straße 14
99084 Erfurt	99084 Erfurt	01189 Dresden
		Telefon +49 351 207 22 0
		E-Mail info@isb-dg.de
Ort, Datum, Unterschrift	Ort, Datum, Unterschrift	Ort, Datum, Unterschrift
Lageskizze (unmaßstäblich)	Projektnummer: G 016014.0326	BIM-Datencodierung:
		Planzichen: lvyk
		Planart: Lageplan
		Höhen- und Koordinatensystem: DB_REF
		Einwirkungen (Lastmodell):
Bauwerksnummer:	BW-Kennziffer:	Barcodenummer:
Strecke: 6343	Streckenabschnitt: Halle - Eichenberg	Kilometer: 95,717 - 96,187
Maßstab: 1:500	Erstellt: 05/2025	Walter: Schröder
EP	Geprüft: 05/2025	Rudert
	Freigegeben: 05/2025	
	Datum	Name
		1350x297mm
Anlage: 7.3.14	Plan-Nr.: 6343HK	