


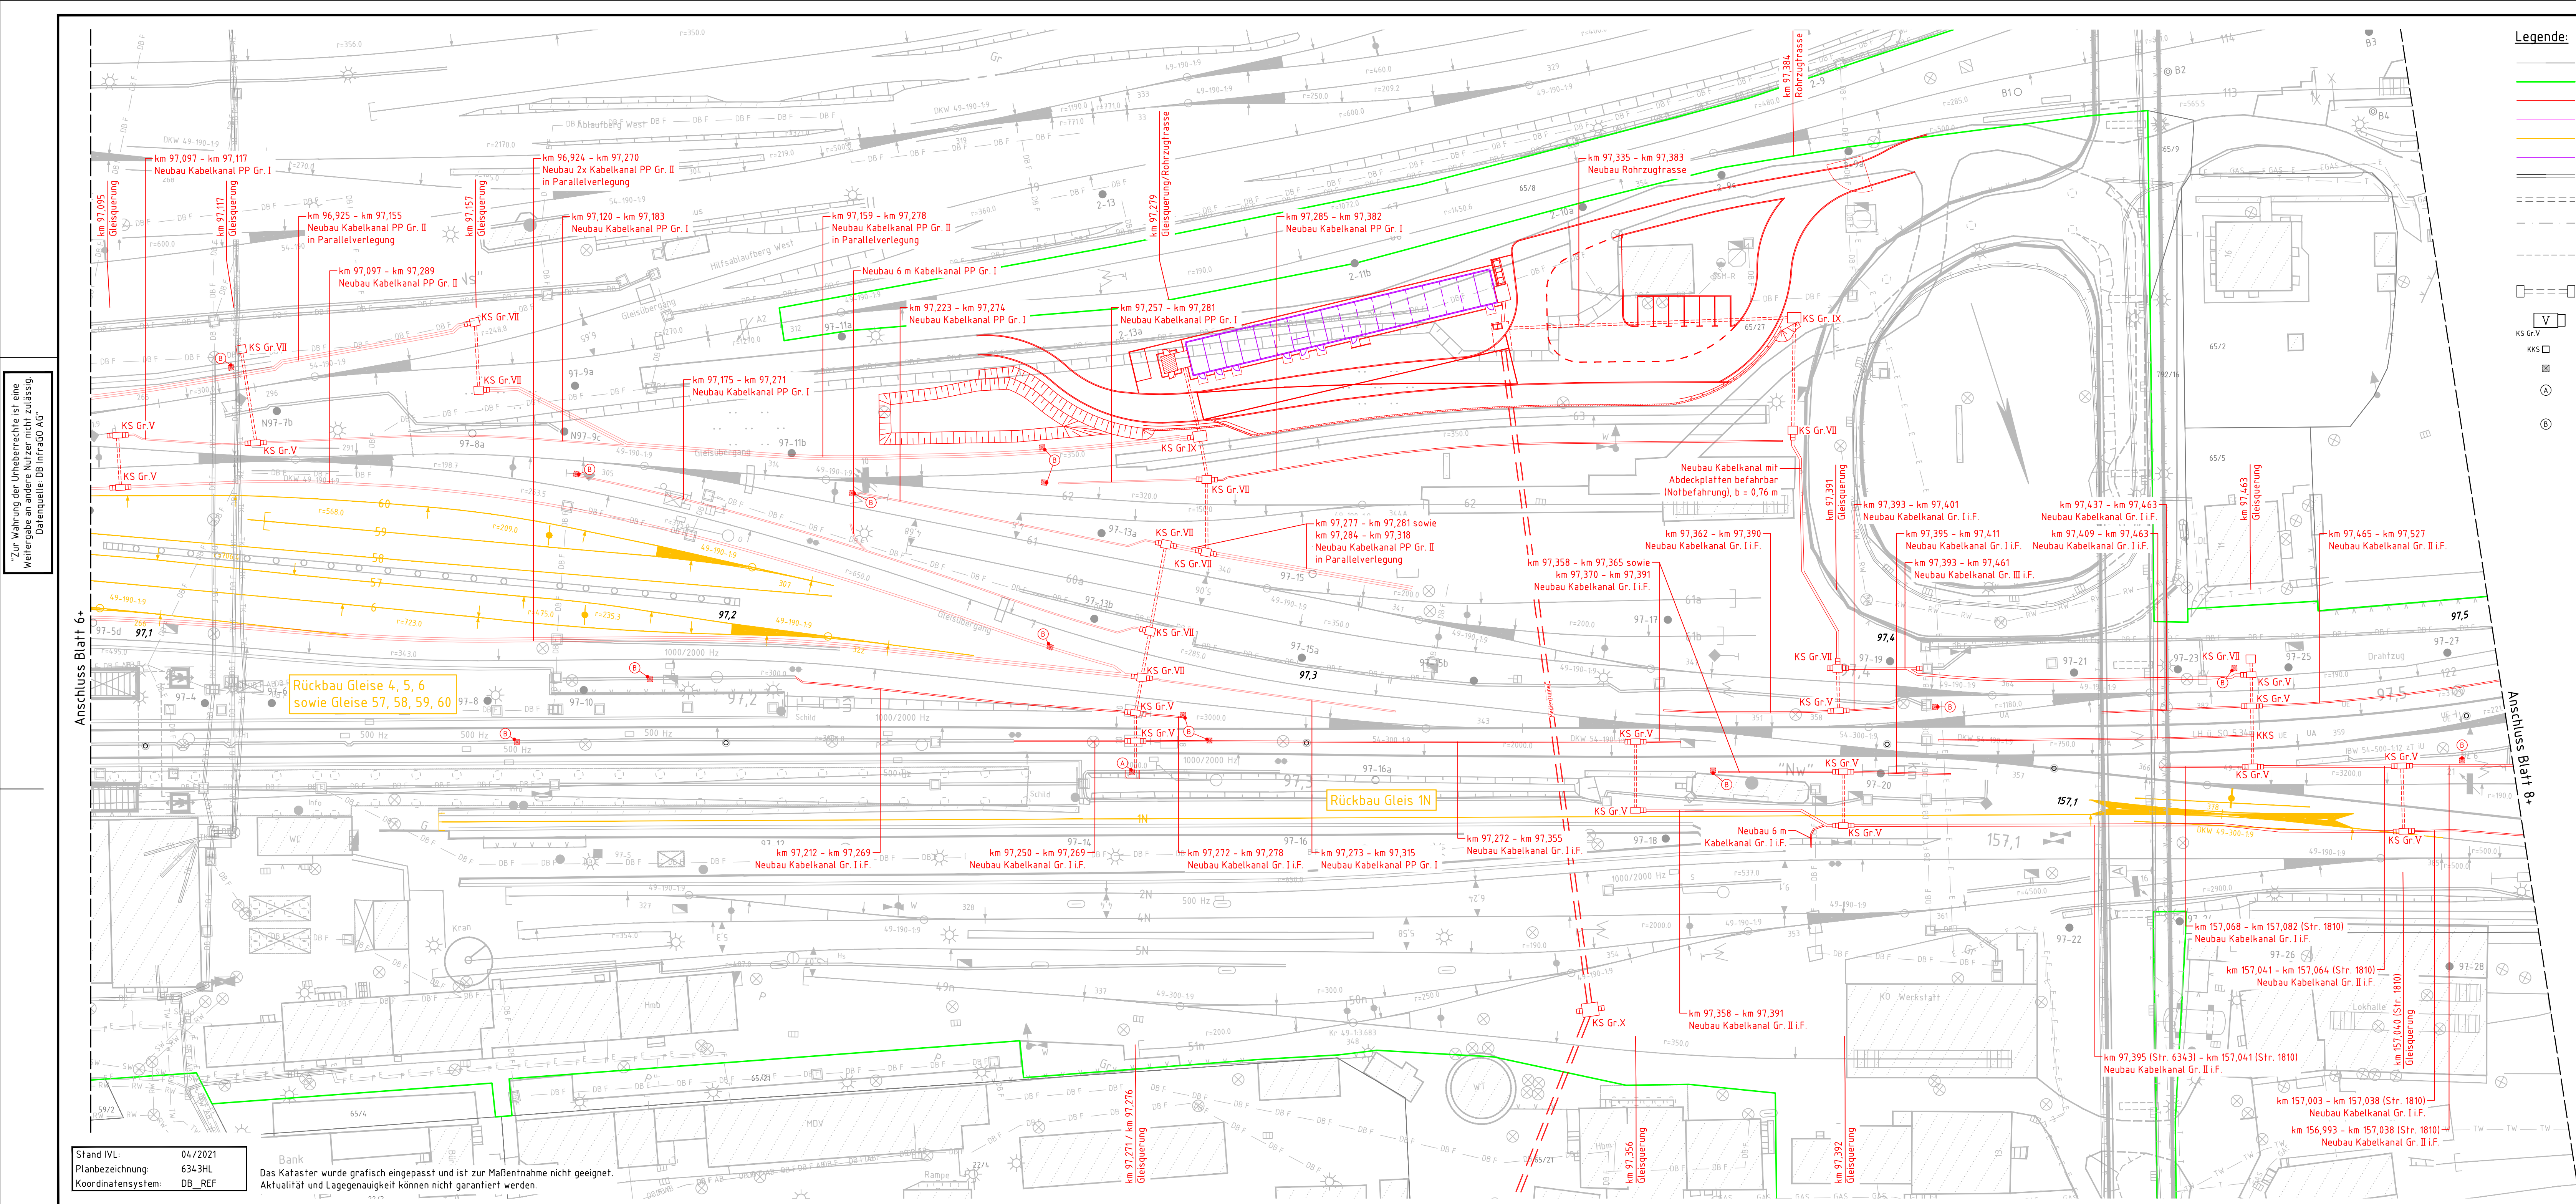

Index: Änderungen bzw. Ergänzungen		Name:		Datum:	
Prüfvermerke					
die Übereinstimmung der Zeichnung mit der Ausführung bestätigt:			Freigabe zur: _____ Prüfung		
für den Auftragnehmer: Ort, Datum, Name in Druckbuchstaben, Unterschrift			Ort, Datum, Name in Druckbuchstaben, Unterschrift Prüfingenieur		
für die DB ... Ort, Datum, Name in Druckbuchstaben, Unterschrift					
Interoperabilität geprüft (benannte Stelle), Name					
Ort, Datum, Name in Druckbuchstaben, Unterschrift Qualitätssicherung			geprüft		
Ort, Datum, Name in Druckbuchstaben, Unterschrift Eisenbahn-Bundesamt			geprüft		
Nur zur Ausschreibung					
Bauvorlageberechtigter (BVB)					
gleichgestellt mit Prüfexemplaren			Ort, Datum, Name in Druckbuchstaben, Unterschrift Genehmigung zur Bauausführung		
Ort, Datum, Name in Druckbuchstaben, Unterschrift			Ort, Datum, Name in Druckbuchstaben, Unterschrift		
Bauherr: DB InfraGo DB InfraGo AG III-504-E-II Kurt-Schumacher-Str.1 99084 Erfurt		Projektleitung: DB InfraGo DB InfraGo AG III-504-E-II Kurt-Schumacher-Str.1 99084 Erfurt		Auftragnehmer (AN): ISB Ingenieurgesellschaft für Sicherungstechnik und Bau mbH Heidelberger Straße 14 01089 Dresden Telefon +49 351 207 22 0 E-Mail info@isb-ds.de	
				Planung: ISB Ingenieurgesellschaft für Sicherungstechnik und Bau mbH Heidelberger Straße 14 01089 Dresden Telefon +49 351 207 22 0 E-Mail info@isb-ds.de	
Ort, Datum, Unterschrift		Ort, Datum, Unterschrift		Ort, Datum, Unterschrift	
Lageskizze (unmaßstäblich) 			Projektnummer: G 0160140326 BIM-Datencodierung: Planzeichen: IVbK Planart: Lageplan Höhen- und Koordinatensystem: DB_REF Einwirkungen (L8, Modell): Entwurfsgeschwindigkeit: Kilometer: 97,091 - 97,507		
Bauwerksnummer: 6343			BW-Kennziffer: Barcodenummer: 6343		
Strecke: 6343			Streckenabschnitt: Halle – Eichenberg		
Maßstab: 1:500 EP			Erstellt: 05/2025 Geprüft: 05/2025 Freigegeben: 05/2025		
Datum 7.3.17			Name 634 3HL		
Regionale Korridorsanierung Strecke 6343 Halle – Eichenberg 3. BA – Bf Nordhausen; UN (e) Lageplan Kabeltiefbau (vorgezogene Leistungen)					