


"Zur Wahrung der Urheberrechte ist eine Weitergabe an andere Nutzer nicht zulässig. Datenquelle: DB InfraGO AG"

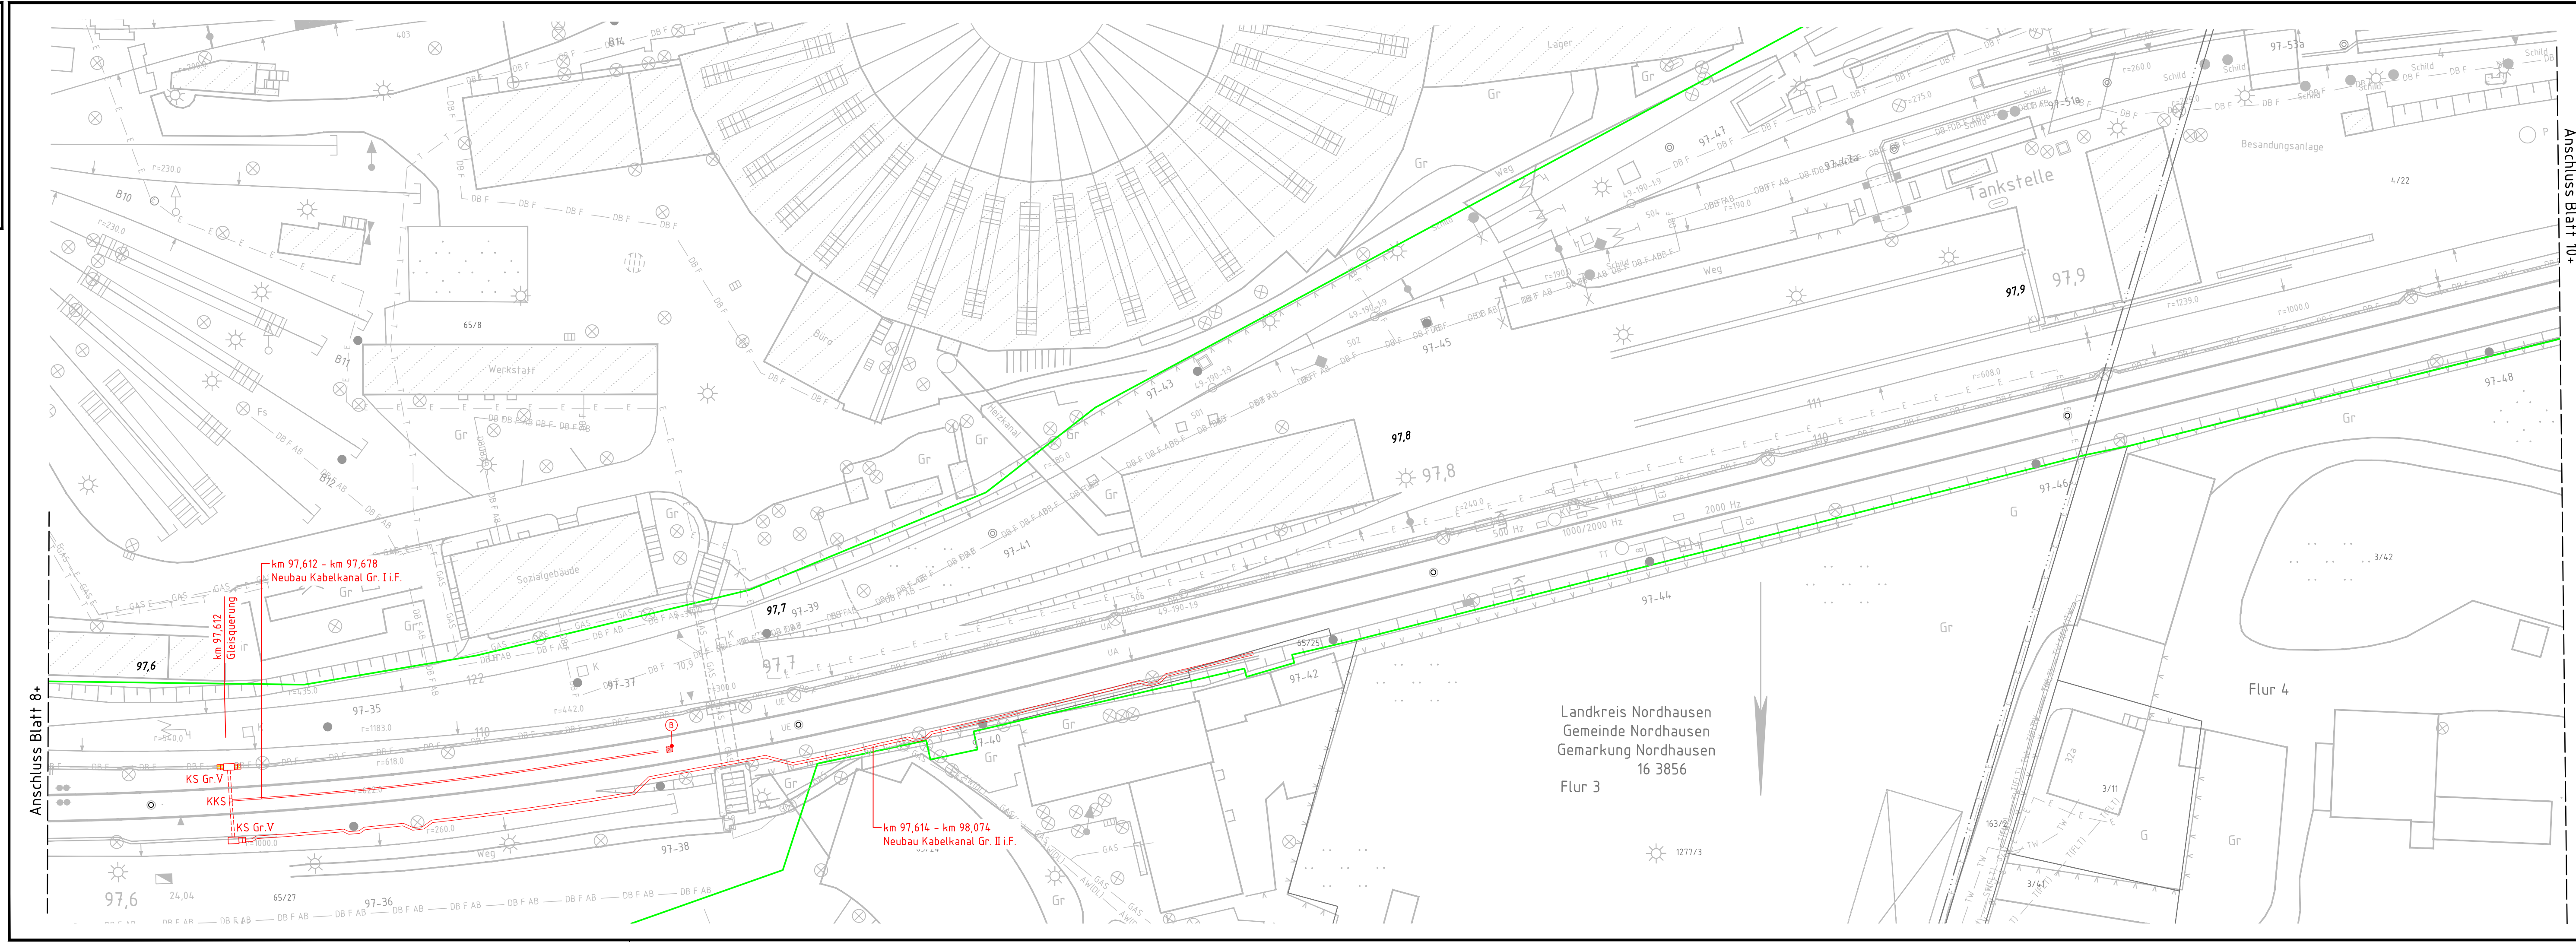

Legende:

- Bestand (einschließlich DB-Kataster)
- Grenze DB AG
- Neubau
- Nutzung vorh. Anlagen
- Rückbau
- gesonderte Planung
- Kabelkanal (Beton / PP)
- Gleis- bzw. Straßenquerung
- Kabel in Erdverlegung
- Anschluss mit Kabelschuttschlauch bzw. Anschluss mit Kabelschuttschlauch im Schwellenfach
- Gleis- bzw. Straßenquerung mit Schächten
- Kabelschacht mit Schachtanschlussbausaatz
- Kabelkleinschacht
- Signalgründung
- Signalstandplatz aus Einfassungsrahmen mit Geländer herstellen
- Signalstandplatz herstellen

Stand IVL:	10/2023
Planbezeichnung:	6343HM
Koordinatensystem:	DB_REF

Das Kataster wurde grafisch eingepasst und ist zur Maßentnahme nicht geeignet. Aktualität und Lagegenauigkeit können nicht garantiert werden.

Index: Änderungen bzw. Ergänzungen		Name:		Datum:	
Prüfvermerke					
die Übereinstimmung der Zeichnung mit der Ausführung bestätigt:		Freigabe zur Prüfung			
für den Auftragnehmer: Ort, Datum, Name in Druckbuchstaben, Unterschrift		Ort, Datum, Name in Druckbuchstaben, Unterschrift			
für die DB ... Ort, Datum, Name in Druckbuchstaben, Unterschrift		Prüfingenieur			
Interoperabilität geprüft (benannte Stelle), Name					
Ort, Datum, Name in Druckbuchstaben, Unterschrift		geprüft			
Qualitätssicherung					
Ort, Datum, Name in Druckbuchstaben, Unterschrift		geprüft			
Eisenbahn-Bundesamt					
gleichgestellt mit Prüfexemplaren		Ort, Datum, Name in Druckbuchstaben, Unterschrift			
Ort, Datum, Name in Druckbuchstaben, Unterschrift		Ort, Datum, Name in Druckbuchstaben, Unterschrift			
Bauherr: DB InfraGO AG DB InfraGO AG III-SO-E-H Kurt-Schumacher-Str.1 99084 Erfurt		Projektleitung: DB InfraGO AG DB InfraGO AG III-SO-E-H Kurt-Schumacher-Str.1 99084 Erfurt		Auftragnehmer (IAN): Ingenieurgesellschaft für Sicherungstechnik und Bau mbH Heidelberger Straße 14 01189 Dresden Telefon +49 351 207 22 0 E-Mail info@isb-dd.de	
Ort, Datum, Unterschrift		Ort, Datum, Unterschrift		Ort, Datum, Unterschrift	
Lageskizze (unmaßstäblich):		Projektnummer: G.016014.0326		BIM-Datencodierung:	
		Planzeichen: l/bk		Planart: Lageplan	
Bauwerksnummer: *		BW-Kennziffer: *		Barcodenummer: *	
Strecke: 6343		Streckenabschnitt: Halle - Eichenberg		Kilometer: 97,507 - 97,977	
Maßstab: 1:500		Erstellt: 05/2025		Walter	
Geprüft: 05/2025		Freigegeben: 05/2025		Schroder	
Datum		Name		Rudert	
Anlage: 7.3.1.9		Plan-Nr.: 6343HM			
Regionale Korridorsanierung Strecke 6343 Halle - Eichenberg 3. BA - Bf Nordhausen; UN (e) Lageplan Kabeltiefbau (vorgezogene Leistungen)					