


"Zur Wahrung der Urheberrechte ist eine Weitergabe an andere Nutzer nicht zulässig. Datenquelle: DB InfraGO AG"

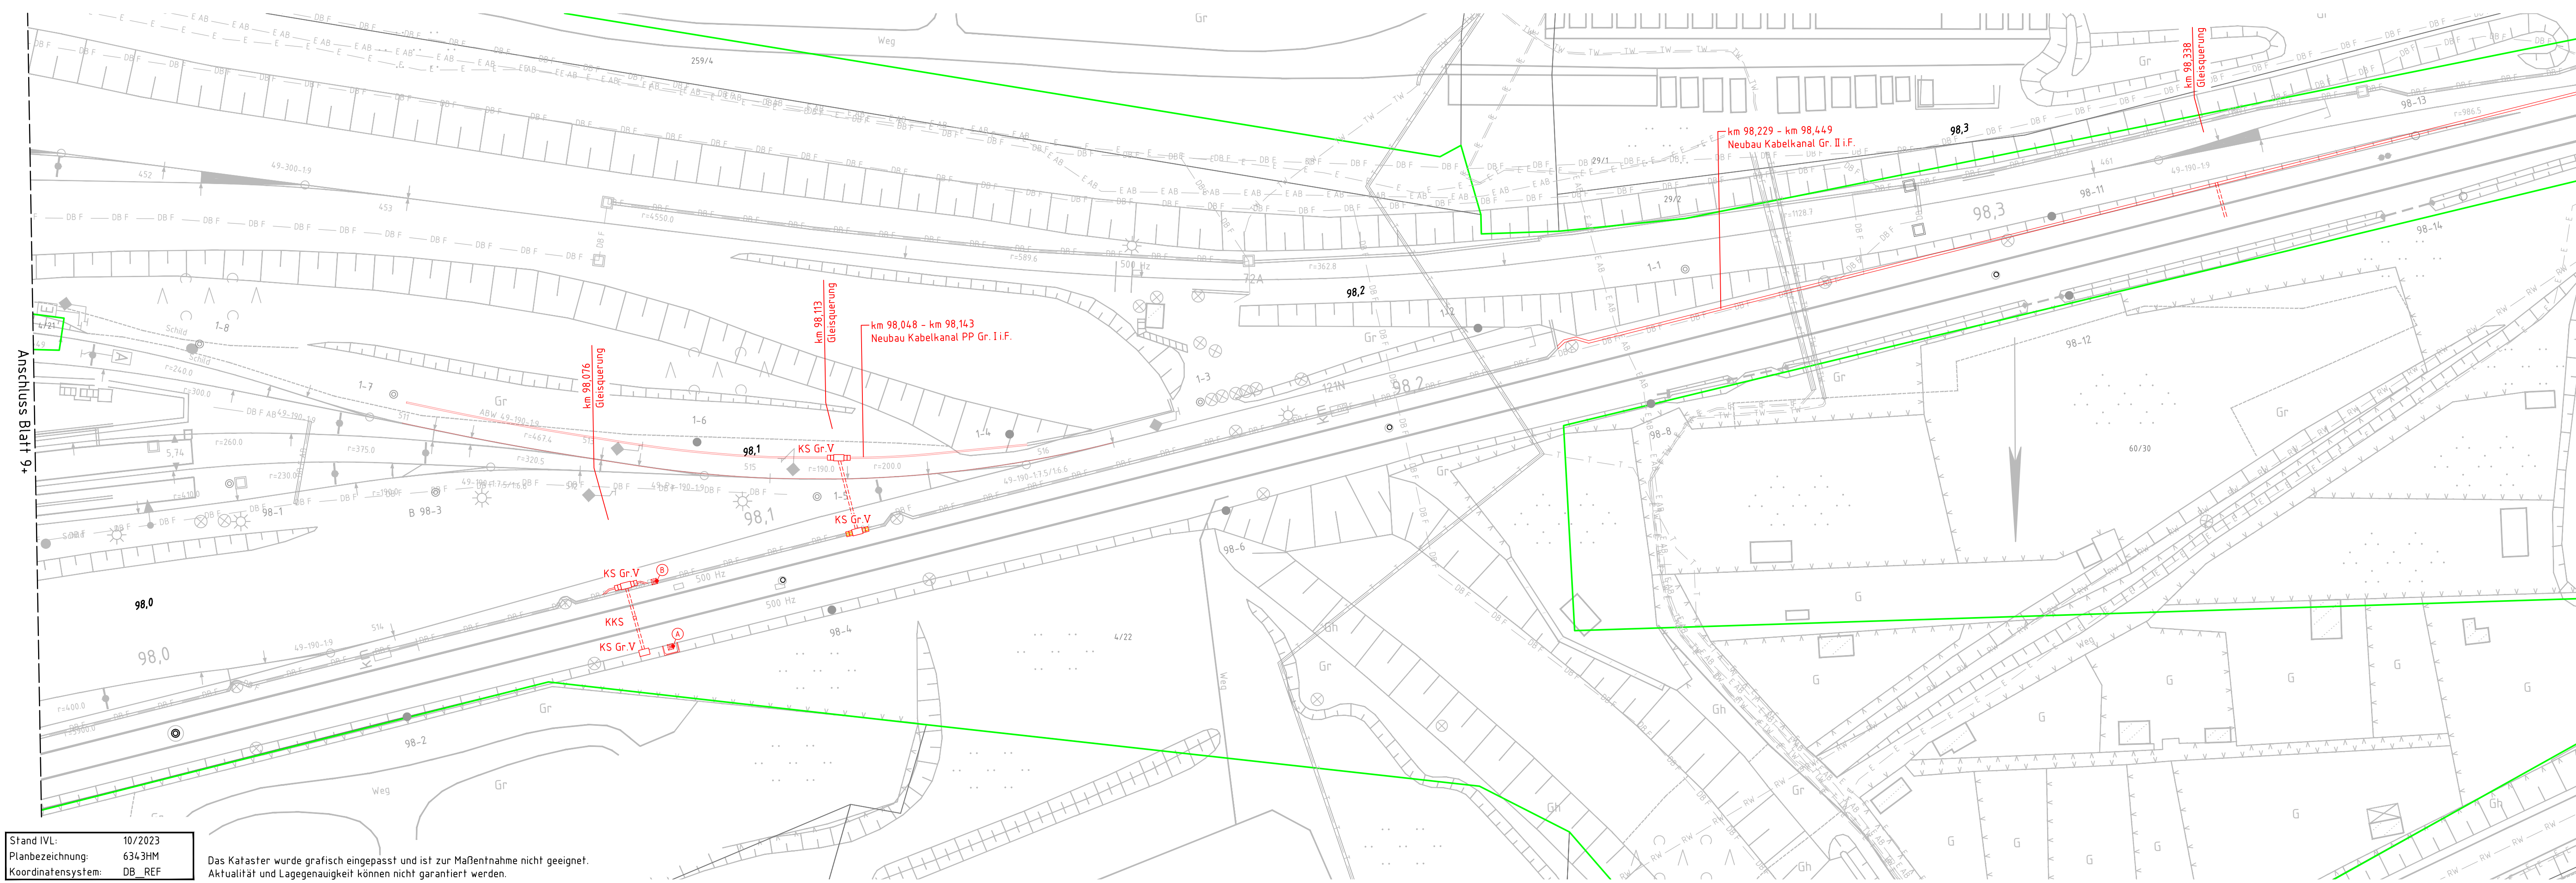

Stand IVL: 10/2023
Planbezeichnung: 6343HM
Koordinatensystem: DB_REF

Das Kataster wurde grafisch eingepasst und ist zur Maßentnahme nicht geeignet. Aktualität und Lagegenauigkeit können nicht garantiert werden.

- Legende:**
- Bestand (einschließlich DB-Kataster)
 - Grenze DB AG
 - Neubau
 - Nutzung vorh. Anlagen
 - Rückbau
 - gesonderte Planung
 - Kabelkanal (Beton / PP)
 - Gleis- bzw. Straßenquerung
 - Kabel in Erdverlegung
 - Anschluss mit Kabelschutzschlauch bzw. Anschluss mit Kabelschutzschlauch im Schwellenfach
 - Gleis- bzw. Straßenquerung mit Schächten
 - Kabelschacht mit Schacht-anchlussbausatz
 - Kabelkleinschacht
 - Signalgründung
 - Signalstandplatz aus Einfassungsrahmen mit Geländer herstellen
 - Signalstandplatz herstellen

Index: Änderungen bzw. Ergänzungen	Name:	Datum:
Prüfvermerke		
die Übereinstimmung der Zeichnung mit der Ausführung bestätigt: für den Auftragnehmer: Ort, Datum, Name in Druckbuchstaben, Unterschrift	Freigabe zur Prüfung Ort, Datum, Name in Druckbuchstaben, Unterschrift Prüfingenieur	
für die DB ... Ort, Datum, Name in Druckbuchstaben, Unterschrift		
Interoperabilität geprüft (benannte Stelle), Name		
Ort, Datum, Name in Druckbuchstaben, Unterschrift Qualitätssicherung	geprüft	Nur zur Ausschreibung
Ort, Datum, Name in Druckbuchstaben, Unterschrift Eisenbahn-Bundesamt	geprüft	
Bauvorlageberechtigter (BVB)		
Ort, Datum, Name in Druckbuchstaben, Unterschrift Genehmigung zur Bauausführung		
Ort, Datum, Name in Druckbuchstaben, Unterschrift Bauherr: DB InfraGO AG DB InfraGO AG III-SO-E-H Kurt-Schumacher-Str.1 99084 Erfurt	Projektleitung: DB InfraGO DB InfraGO AG III-SO-E-H Kurt-Schumacher-Str.1 99084 Erfurt	Auftragnehmer (IAN): Ingenieurgesellschaft für Sicherungstechnik und Bau mbH Heidelberger Straße 14 01189 Dresden Telefon +49 351 207 22 0 E-Mail info@isb-dd.de
Ort, Datum, Unterschrift		
Ort, Datum, Unterschrift		
Ort, Datum, Unterschrift		
Lageskizze (unmaßstäblich):		
Projektnummer: G.016014.0326		
BIM-Datencodierung:		
Planzeichen: l/bk		
Planart: Lageplan		
Höhen- und Koordinatensystem: DB_REF		
Einwirkungen (Lastmodell):		
Bauwerksnummer:	BW-Kennziffer:	Barcodenummer:
Strecke: 6343	Streckenabschnitt: Halle - Eichenberg	Kilometer: 97,977 - 98,396
Maßstab: 1:500	Erstellt: 05/2025 Geprüft: 05/2025 Freigegeben: 05/2025	Walter Schröder Rudert
EP	Datum	Name
Anlage: 7.3.1.10	Plan-Nr.: 6343HM	
Regionale Korridorsanierung Strecke 6343 Halle - Eichenberg 3. BA - Bf Nordhausen; UN (e) Lageplan Kabeltiefbau (vorgezogene Leistungen)		