


Zur Wirkung der Urheberrechte ist eine
Weitergabe an andere Nutzer nicht zulässig.
Datenquelle: DB InfraGO AG

Stand VL: 04/2021
Planbezeichnung: 6343 HL
Koordinatensystem: DB_REF


Stand Kataster: 04/2025
Quelle: ALKIS
Koordinatensystem: DB_REF

Das Kataster wurde grafisch eingepasst und ist zur Maßentnahme nicht geeignet.
Aktualität und Lagegenauigkeit können nicht garantiert werden.

Anschluss Blatt 1+

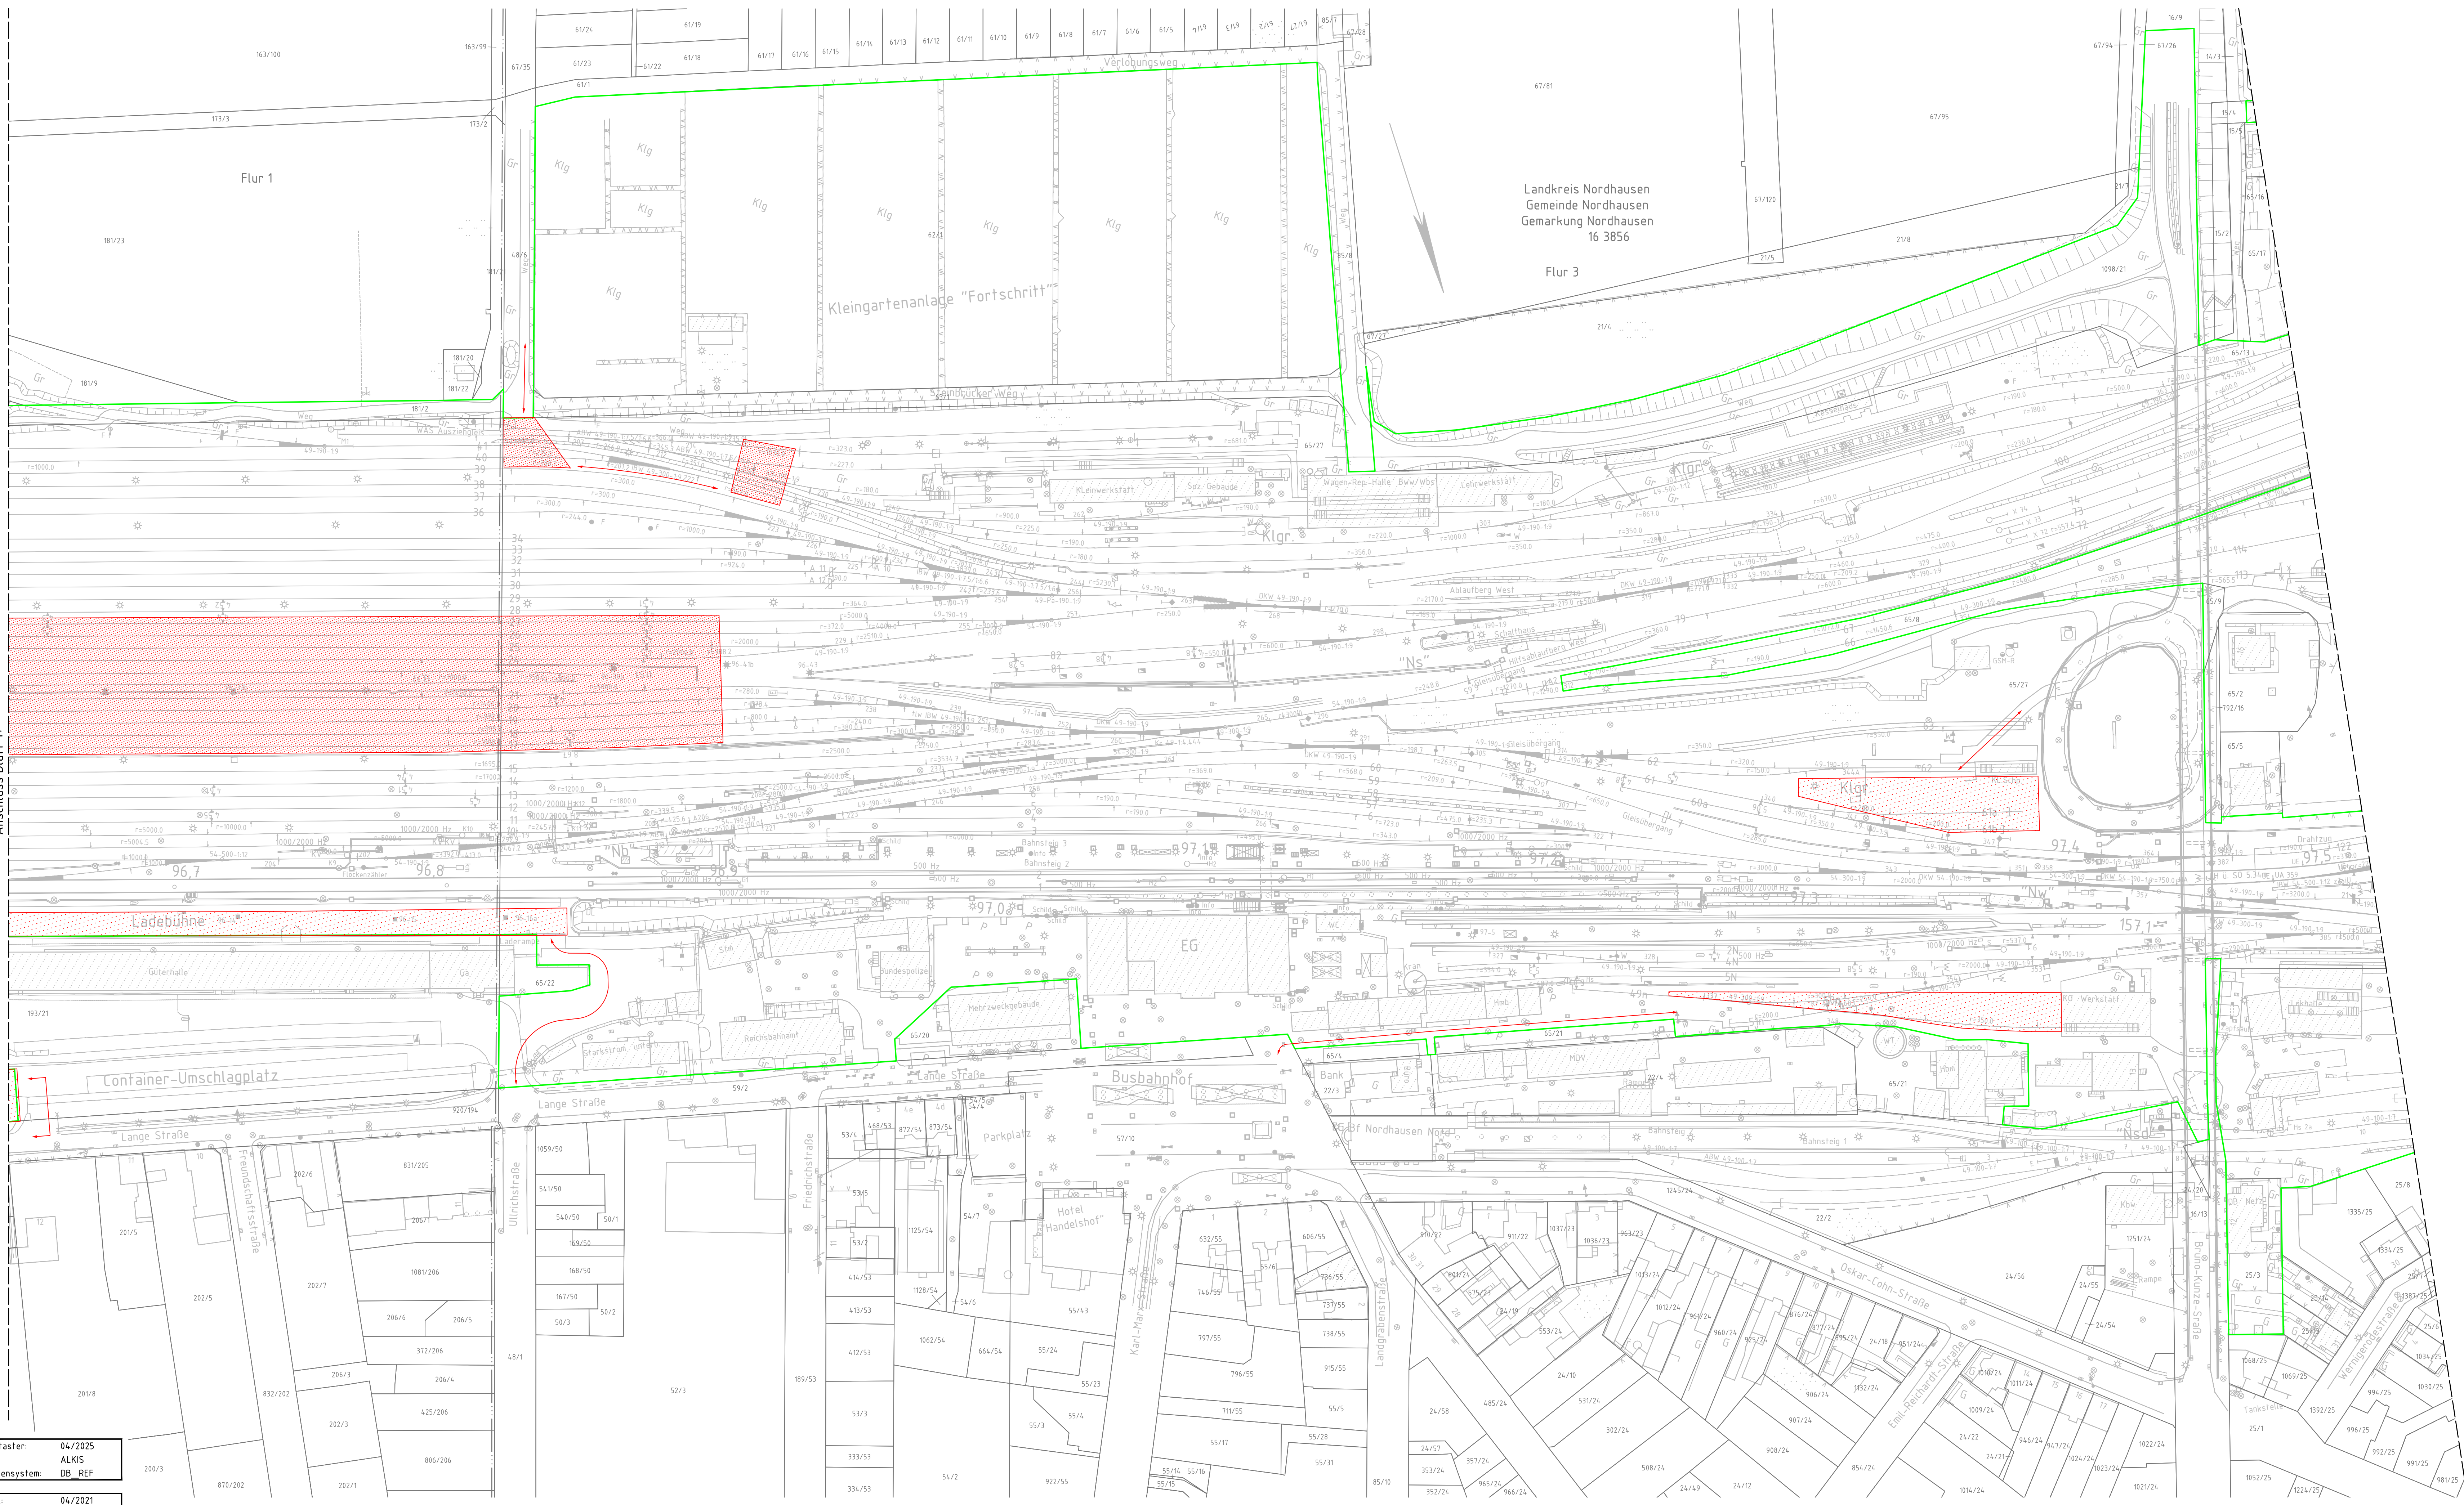

- Legende:**
- Bestand
 - Flurgrenze
 - Flurstücksgrenze
 - Grenze DB AG
 - Baustelleneinrichtungs- und Bereitstellungsfläche
 - Logistikleise/Eingelassenstellen
 - Anbindung des Baufeldes bzw. der Baustraße an das öffentliche Straßennetz

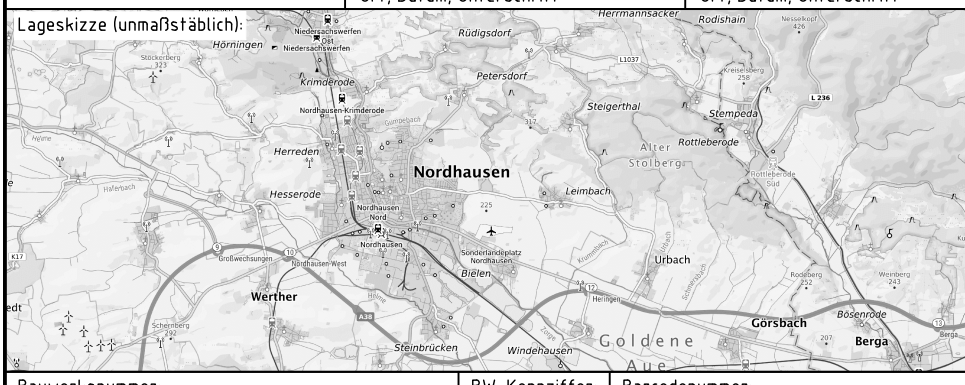Index: Änderungen bzw. Ergänzungen		Name:		Datum:	
Prüfvermerke					
die Übereinstimmung der Zeichnung mit der Ausführung bestätigt:			Freigabe zur Prüfung		
Für den Auftraggeber:			Grt: Datum, Name in Druckschrift, Unterschrift		
Für die DB ..			Grt: Datum, Name in Druckschrift, Unterschrift		
Interoperabilität geprüft (benannte Stelle), Name			Prüfungseiner		
Grt: Datum, Name in Druckschrift, Unterschrift			geprüft		
Qualitätssicherung					
Grt: Datum, Name in Druckschrift, Unterschrift			geprüft		
Eisenbahn-Bundesamt					
			Bauvorlageberechtigter (BVB)		
			Grt: Datum, Name in Druckschrift, Unterschrift		
gleichgestellt mit Prüfexemplaren			Genehmigung zur Bauausführung		
Grt: Datum, Name in Druckschrift, Unterschrift			Grt: Datum, Name in Druckschrift, Unterschrift		
Bauherr:		Projektleitung		Auftraggeber (IAN):	
DB InfraGO AG U-SO-E-H Kurt-Schumacher-Str.1 99084 Erfurt		DB InfraGO AG U-SO-E-H Kurt-Schumacher-Str.1 99084 Erfurt		Planung: Ingenieurgesellschaft für Sicherungstechnik und Bau mbH Heidelberger Straße 14 01809 Dresden Telefon +49 351 207 22 0 E-Mail: info@isb-dd.de	
Grt: Datum, Unterschrift		Grt: Datum, Unterschrift		Grt: Datum, Unterschrift	
Lageskizze (unfallstabil)			Projektnummer: G 0160160326		
			BfM-Datencodierung: Planzeichen: IVbk Lageplan Höhen- und Koordinatensystem: DB_REF Erwartungen (Lsmodell):		
Bauwerksnummer: Strecke: 6343			Bw-Kennziffer: Streckenabschnitt: Halle – Eichenberg		
Barcodenummer:			Entwurfsgeschwindigkeit: Kilometer: 96,639 – 97,507		
Maßstab: 1:1000 GP			Regionale Korridorsanierung Strecke 6343 Halle – Eichenberg 3. BA – Bf Nordhausen; UN (e) Baustelleneinrichtungs- und Bereitstellungsflächenplan		
Erstellt: 05/2025 Geprüft: 05/2025 Freigegeben:			Walter Schneider Rubert		
Datum:			Name:		
Anlage:			Plan-Nr.:		
5.3.2			6343HL		