


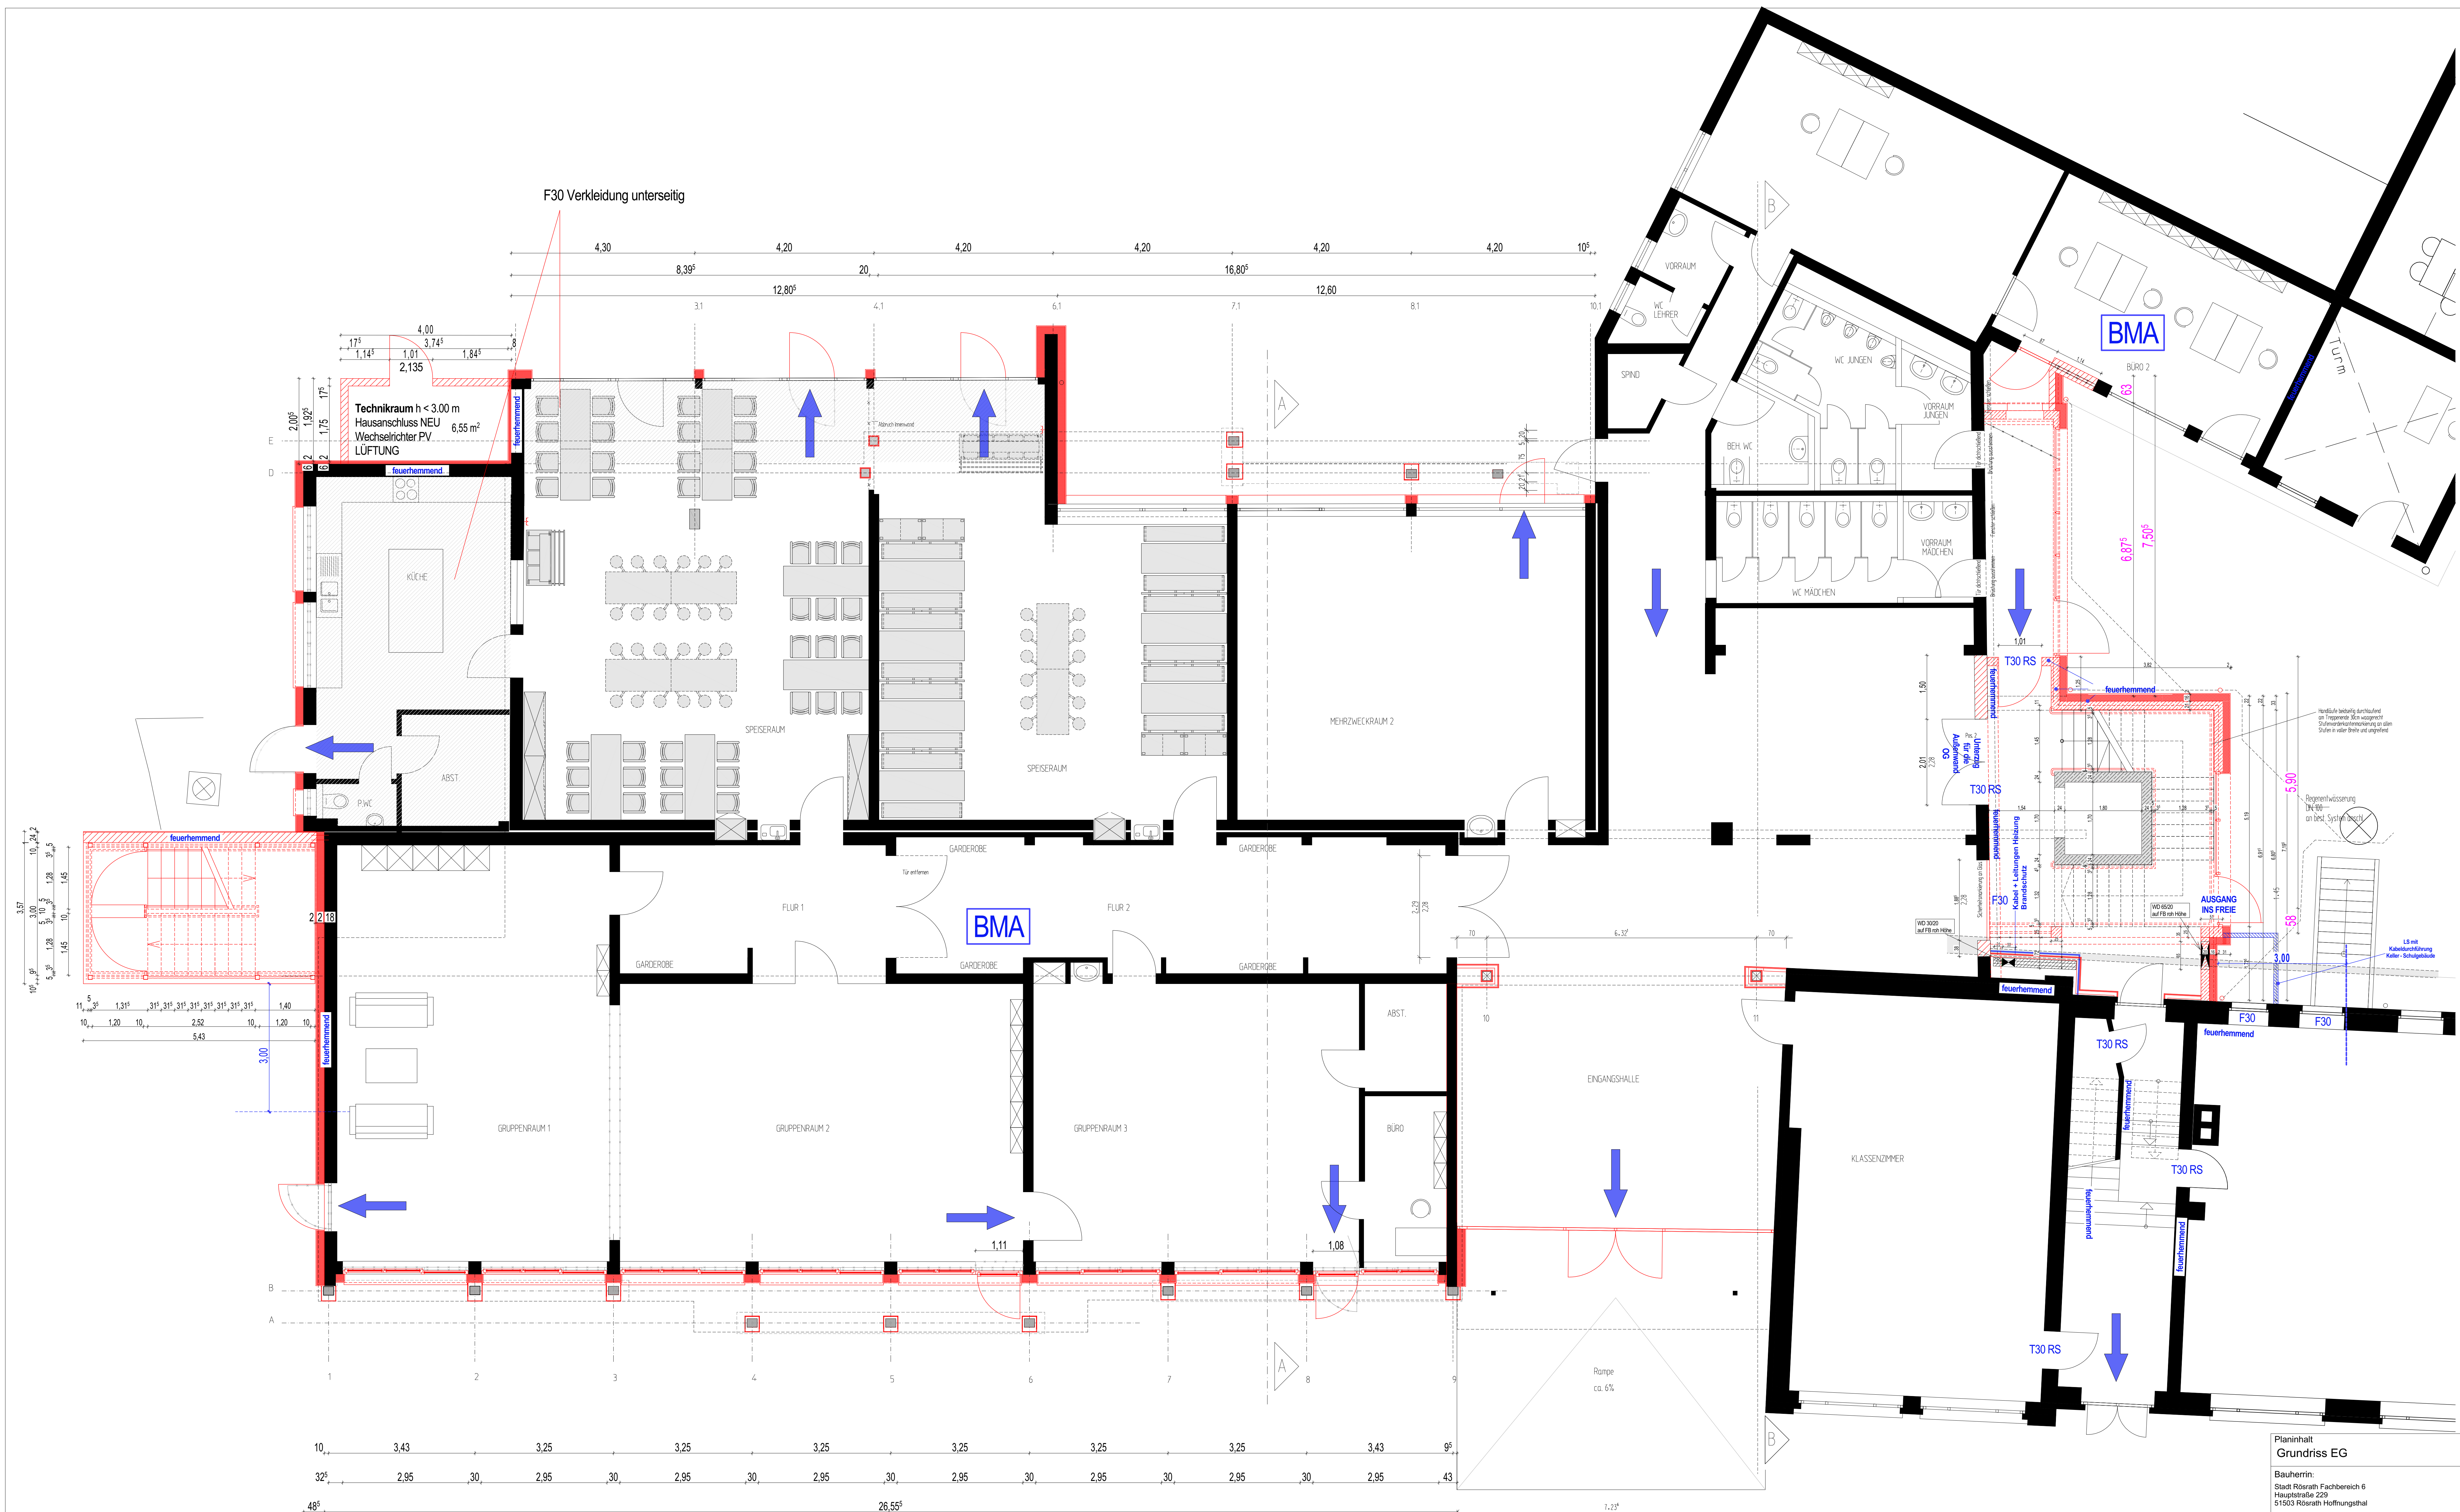

Planinhalt
Grundriss EG

Bauherrin:
Stadt Rösrath Fachbereich 6
Hauptstraße 229
51503 Rösrath Hoffnungsthal

Bauvorhaben:
Schulbauaufstockung GGS Hoffnungsthal
Hauptstraße 262
51503 Rösrath Hoffnungsthal

Maßstab: 1:50 gez.: S.R.	Datum: 03.10.2025 Zeich. Nr.:
-----------------------------------	-------------------------------------

 Dipl.-Ing. Marek Elsen | freier Architekt
Kirschallee 21 in 53115 Bonn
tel. 0228 - 9 789 79 67
info@elsen-architekt.de
Mitglied der Architektenkammer NRW
Mitgliedsnummer: 101910