


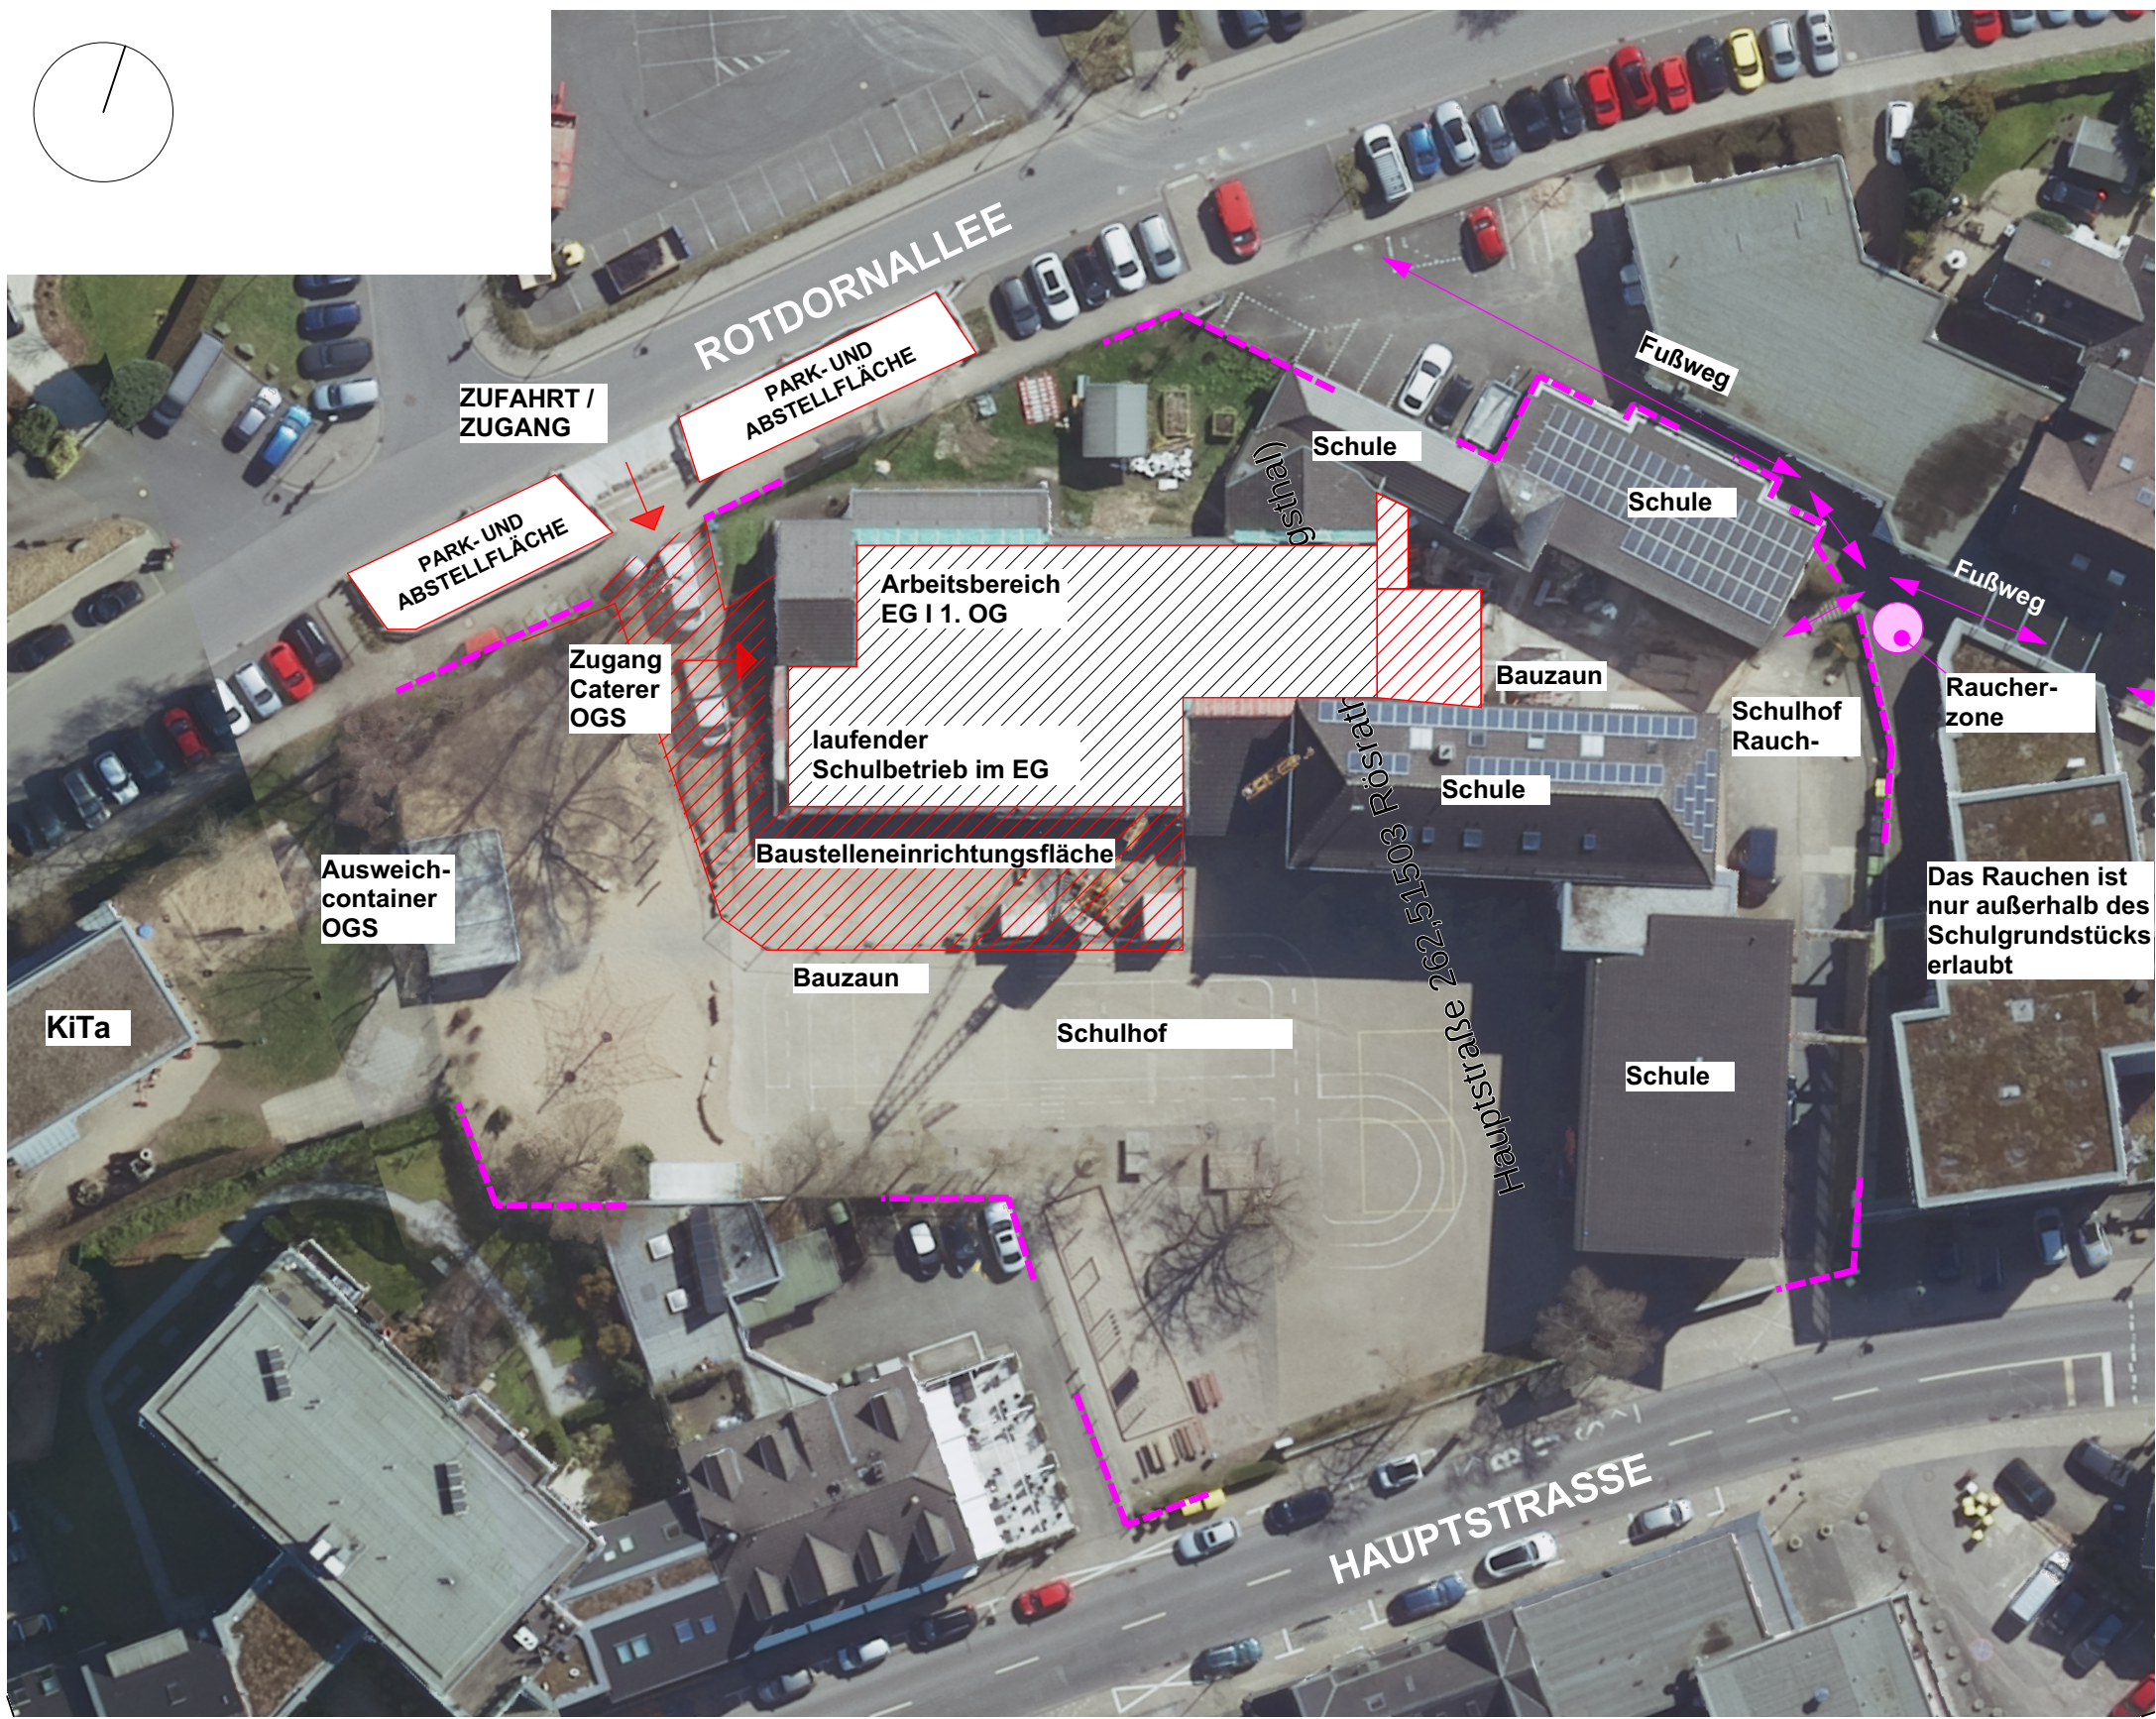

Planinhalt
LAGEPLAN - LUFTBILD
Baustelleneinrichtungsplan

Bauherrin:
Stadt Rösrath Fachbereich 6
Hauptstraße 229
51503 Rösrath Hoffnungsthal

Bauvorhaben:
Schulbauaufstockung GGS Hoffnungsthal
Hauptstraße 262
51503 Rösrath Hoffnungsthal

	Maßstab: M 1:500	Datum: 26.09.2025
	gez.: S.R	Zeich. Nr.



ELSEN
FRIENDS
PARTNERS
ARCHITEKTUR
& BAULEITUNG

Dipl.-Ing. Marek Elsen | freier Architekt
Kirschallee 21 in 53115 Bonn

tel. 0228 - 9 789 79 67
info@elsen-architekt.de

Mitglied der Architektenkammer NRW
Mitgliedsnummer: 101910