



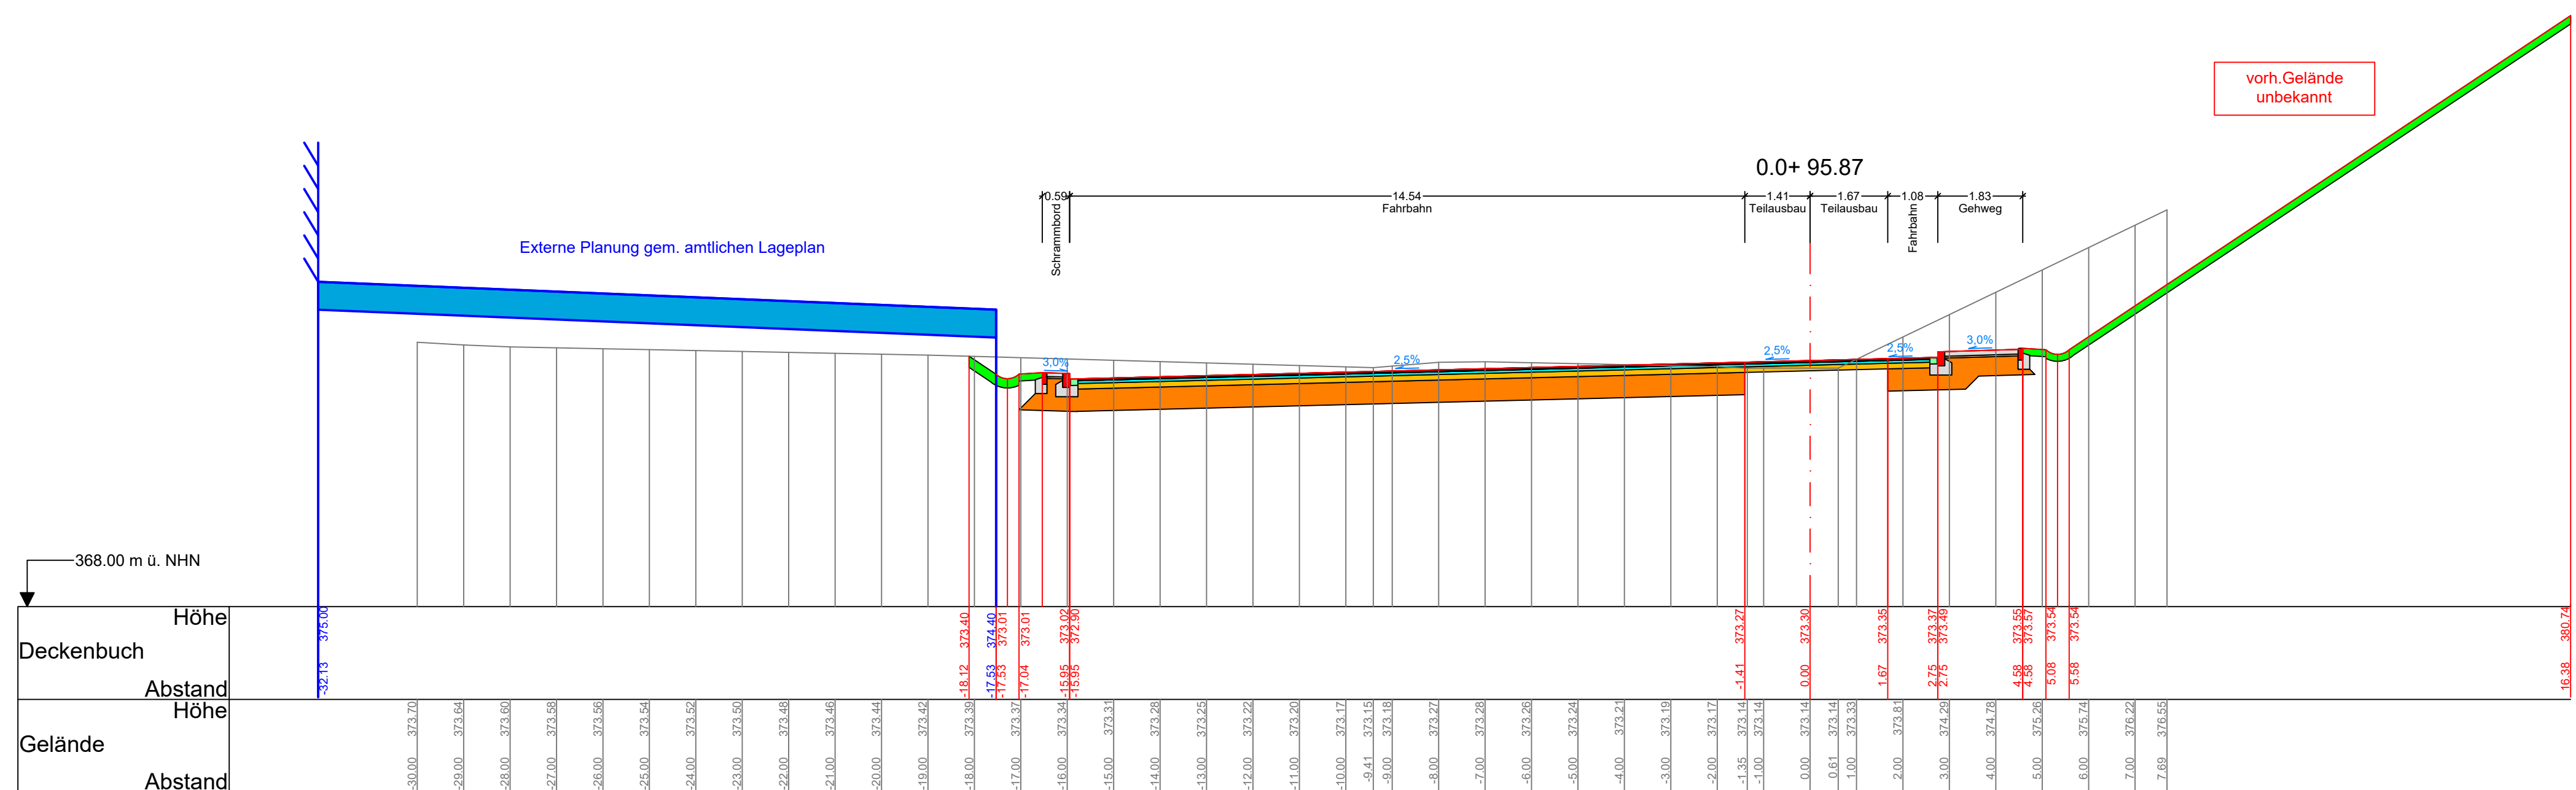

5			
4			
3			
2			
1	Vermessungsgrundlage aktualisiert, externe Planung gem. amtl. Lageplan eingetragen, Wendeanlage angepasst	17.01.2025	
Nr.	Änderungen / Bemerkungen	Datum	Name

Ausführungsplanung
Gewerbegebiet - Ost, Endausbau der Straßen
Rudolf-Diesel-Str. - Felix-Wankel-Str. - Käthe-Paulus-Str.

Auftraggeber

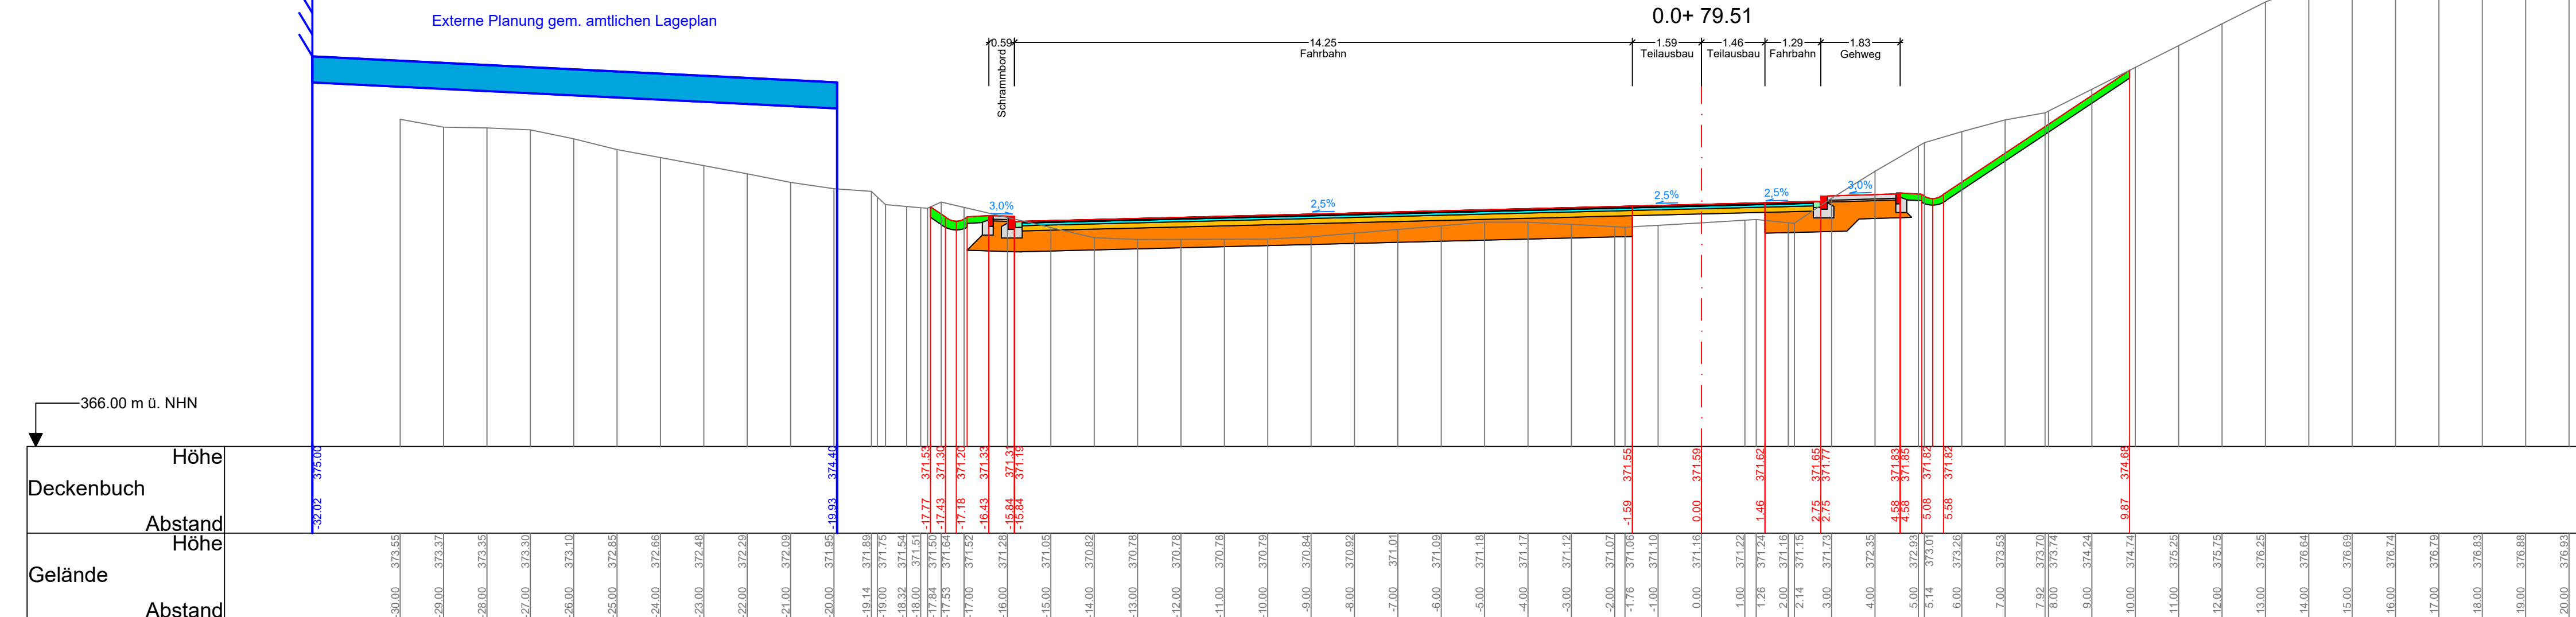

Radevormwald

Stadt auf der Höhe

Der Bürgermeister
Rathaus, Hohenfuhrstr. 13
42477 Radevormwald
Tel.: 02195 / 606-0
www.radevormwald.de

	Datum	Unterschrift
--	-------	--------------

Planbezeichnung

Querschnitte 9 - Käthe-Paulus-Str.

Maßstab
1 : 100

Projekt Nr.	Plannummer
0537	0537_AP_Q

Datum	03.02.2021
-------	------------