


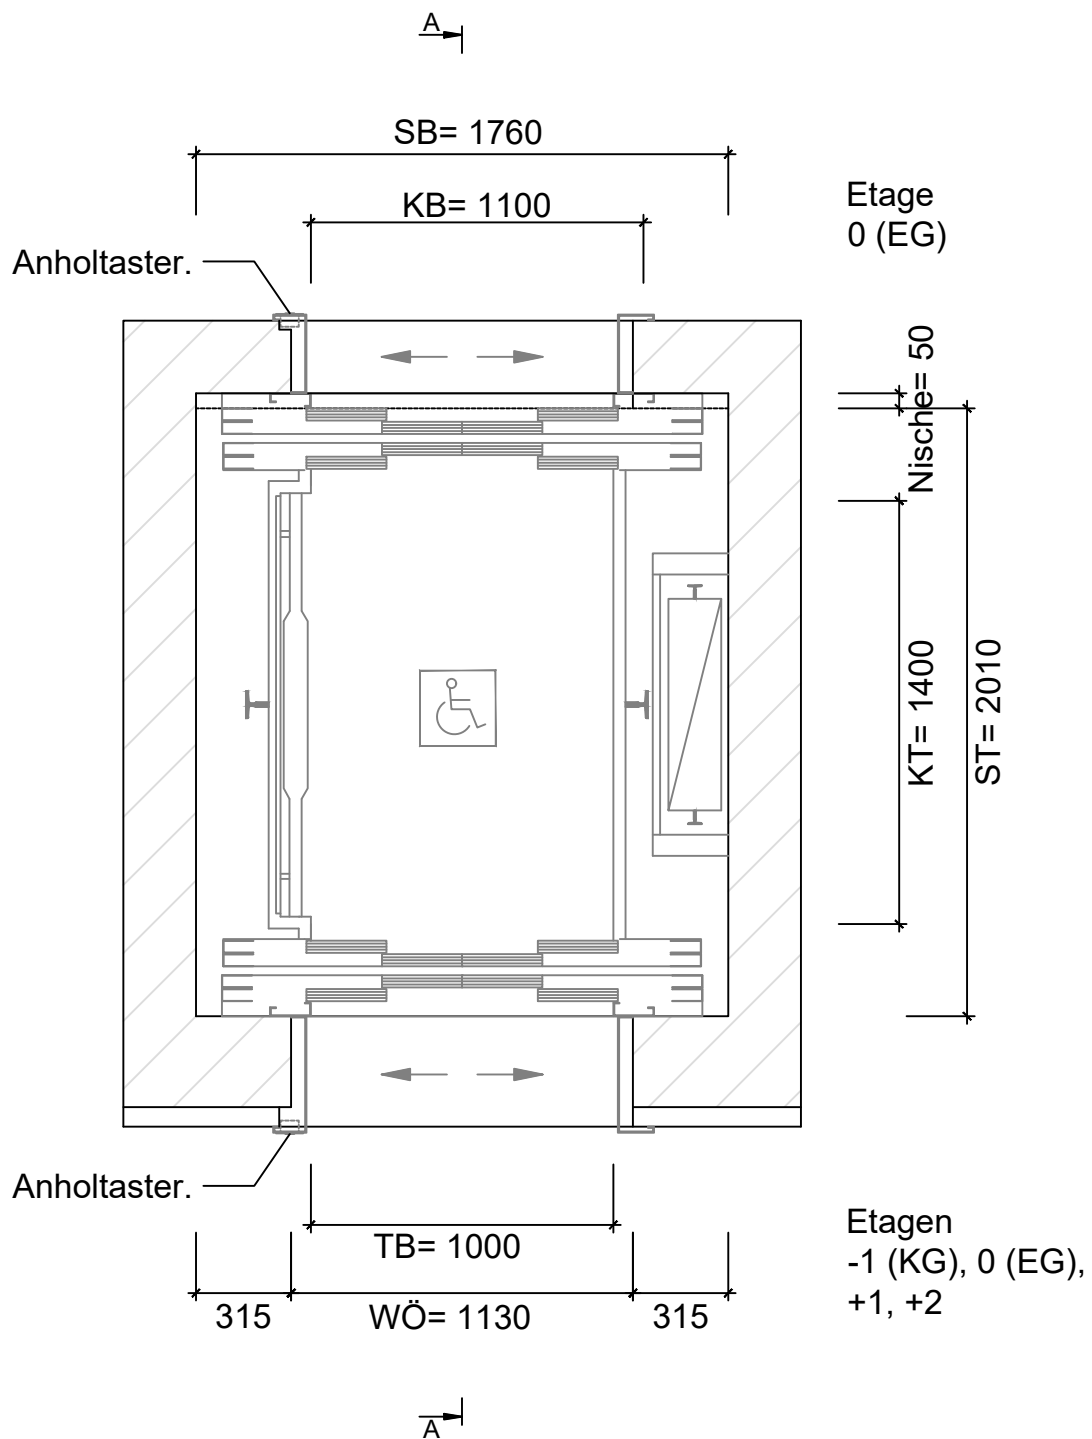

LEGENDE

ST= Schachttiefe	KT= Kabinentiefe
SB= Schachtbreite	KB= Kabinenbreite
WÖ= Wandöffnung	TB= Türbreite

Alle Angaben in mm.

Die Maße sind vor Ort zu prüfen!



Staatliches
Baumanagement
Lüneburger Heide

Am Exerzierplatz 12-14
29633 Munster

Finanzamt Buchholz i.d. Nordheide

Verwaltungsgebäude
Sanierung Aufzug

Fördertechnik
Grundriss

Ausführungsplanung

Datum: 06.07.2026
Plan-Nr.: G-01
Index: 00
Maßstab: 1 : 25
Blatt-Gr.: 210 x 297

gez.:

gepr.: