


LAGE SCHALTSCHRANK

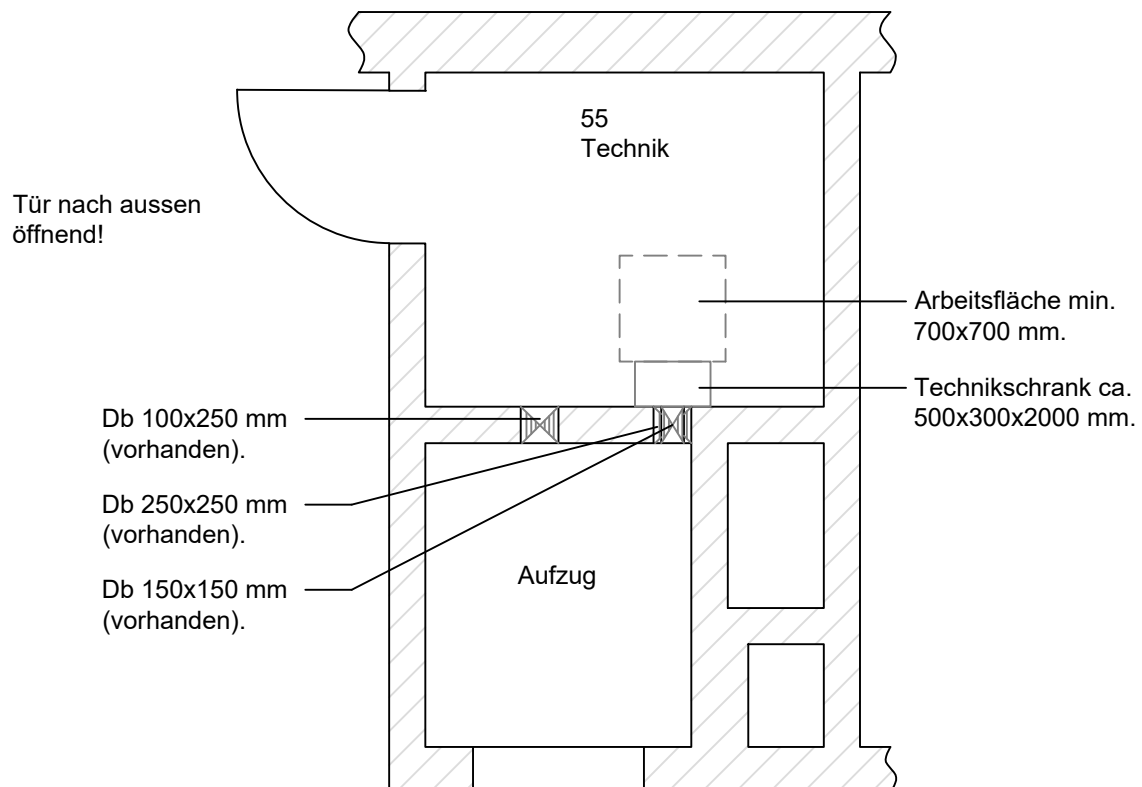

LEGENDE

Db= Durchbruch

Alle Angaben in mm.

Die Maße sind vor Ort zu prüfen!



Staatliches
Baumanagement
Lüneburger Heide

Am Exerzierplatz 12-14
29633 Munster

Finanzamt Buchholz i.d. Nordheide

Verwaltungsgebäude

Sanierung Aufzug

Fördertechnik

Grundriss Kellergeschoss

Ausführungsplanung

Datum: 06.07.2026

Plan-Nr.: G-03

Index: 00

Maßstab: 1 : 75

Blatt-Gr.: 210 x 297

gez.:

gepr.: