


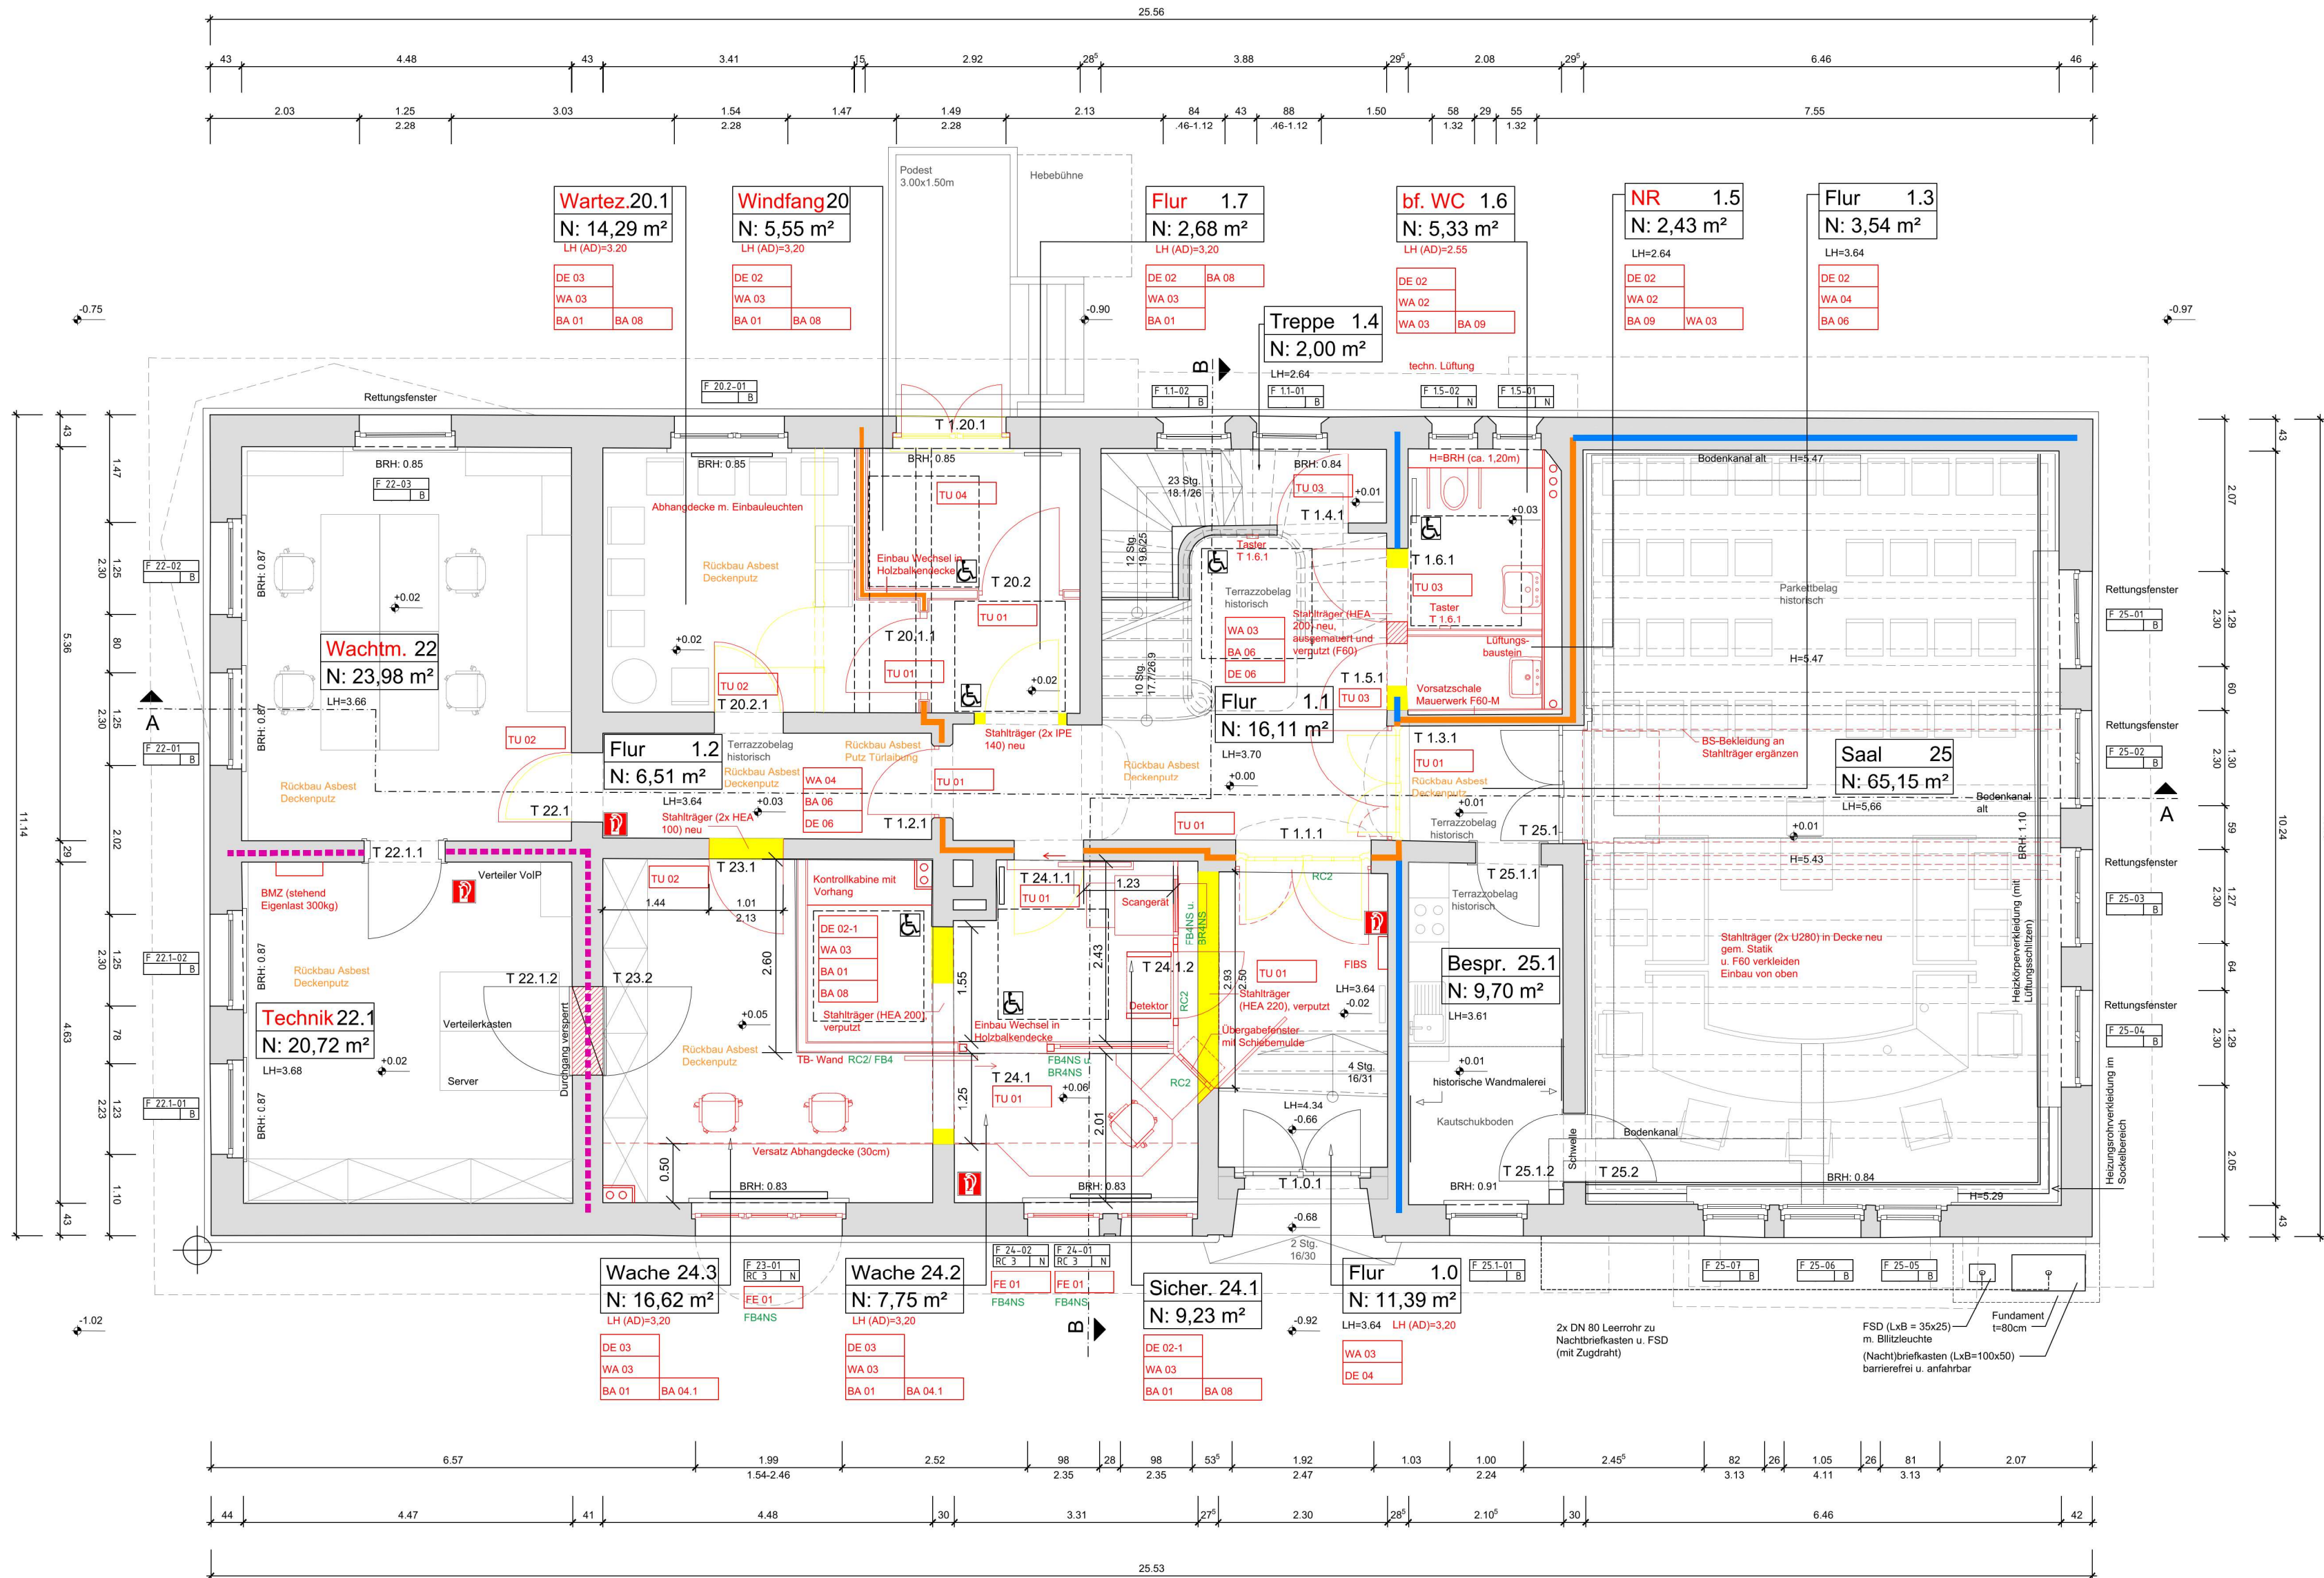

- BODENAUFBAUTEN**
- BA 01 Abbruch Altbelag, Linoleum
 - BA 02 Abbruch Altbelag, Linoleum, Kleber asbesthaltig
 - BA 03 Abbruch Altbelag, Nadelfilz
 - BA 04 Bodenbelag neu, Linoleum
 - BA 04.1 wie vor, jed. zusätzl. m. Trockenestrich neu
 - BA 05 Bodenbelag neu, Nadelfilz
 - BA 06 Terrazzo Feinschliff und Einpflege
 - BA 07 Trockenestrich u. Betondeckstein neu
 - BA 08 Trockenestrich u. Bodenfliesen neu
 - BA 09 Abbruch Estrich, Neuaufbau sw. Zementestrich, Bodenfliesen neu

- DECKENAUFBAUTEN**
- DE 01 Abbruch Abhangdecke
 - DE 02 Abhangdecke (glatt) u. Anstrich neu
 - DE 02-1 wie vor, jed. zusätzl. m. Vandalismusschutz
 - DE 03 Akustikrasterdecke neu
 - DE 04 Decke Bestand, Überholungsanstrich
 - DE 05 Putzbekleidung Stahlträger Kappendecke (F90)
 - DE 06 Decke Bestand, Putz und Anstrich neu

- WANDAUFBAUTEN**
- WA 01 Abbruch Wandfliesen
 - WA 02 Wandfliesen, neu
 - WA 03 Wandanstrich neu
 - WA 04 Überholungsanstrich neu

- TÜREN / FENSTER NEUEINBAUTEN**
- TU 01 Stahlrahmentür
 - TU 02 Holztür, Stiltür, m. Stahlfassungsargze
 - TU 03 Holzfeuchtraumtür
 - TU 04 Holzaufentür mit Glasfüllung
 - TU 05 Stahlblechtür, ggf. mit BS-Anforderung
 - FE 01 Holzglasfenster, ggf. mit Sicherheitsanforderung

- LEGENDE ALLGEMEIN**
- Bestand
 - Abbruch
 - Neu
 - Bodenbelag neu
 - Deckenbekleidung F60
 - 34 dB Schallschutzanforderung Türen
 - techn. Ausstattung Türen
 - Sicherheitsanforderung Türen
- LEGENDE BRANDSCHUTZ**
- F90-A Brandwand
 - F90-AB
 - F60-A mech. Beanspruchung
 - F60-A
 - T30-RS BS-Anforderung Türen m. Rauchschutz
 - dTs dicht- u. selbstschließende Türen
 - Fensterbezeichnung (B= Bestand/ N= Neu)

Türen Neueinbau

T 1.1.1 1.83 / 3.30 T30-RS RC2, P6B, elekt. Schließanl., ELT (Freigabe ü. Wache)	N	T 20.2.1 1.01 / 2.01 37dB	N	T 1.0.1 1.58/ 2.01 elektr. Schließanlage	B
T 1.2.1 0.98 / 2.13 T30-RS RC2, Panik, ELT	N	T 20.2 1.13 / 2.13 Feststellanlage	N	T 22.1.1 0.92 / 2.17	B
T 1.3.1 1.55 / 3.30 T30-RS Feststellan. ELT	N	T 22.1 0.94 / 1.99 32 dB	N	T 22.1.2 1.20 / 2.20	B
T 1.4.1 0.97 / 2.01	N	T 23.1 1.01 / 2.13 mit Glasfüllung	N	T 23.2 1.20 / 2.20	B
T 1.5.1 0.88² / 2.13 dTs	N	T 24.1 1.01 / 2.13 in Anlehn. an RC2/ FB4NS Schiebetür auto. Antrieb ELT	N	T 25.1 1.32 / 2.20	B
T 1.6.1 1.01 / 2.13 dTs ADA, ELT	N	T 24.1.1 1.01 / 2.13 T30-RS Schiebetür auto. Antrieb ELT	N	T 25.1.1 0.89 / 2.01	B
T 1.20.1 1.51 / 2.13 RC2, Feststell. Panik	N	T 24.1.2 0.90 / 2.13 elektr. Schließan. (Freigabe ü. Wache) ELT Transponderwandler	N	T 25.1.2 0.89 / 2.01	B
T 20.1.1 1.01 / 2.13 T30-RS	N		N	T 25.2 0.89 / 2.01	B

Fenster Neu

F 23-01 RC 2	N
F 24-02 RC 2	N
F 24-01 RC 2	N

Index	Bemerkung / Änderung	Datum	gez.
05	Ergänzung Brandschutzbekl. Anpassung Heizkörper	23.06.2026	
04	Anpassung Trockenbau	30.03.2026	
03	Anpassung Anforderungen Türen, Vorabzug raus	03.02.2026	
02	Anpassungen Türen und Sicherheitstrennwand	08.01.2026	
01	Abbruch Türzargen Bestand T 1.1.1 und 1.3.1	26.11.2025	

Staatliches Baumanagement Braunschweig
An der Martinikirche 7
38100 Braunschweig

Planung:

Amtsgericht Peine
Am Amthof 6, 31224 Peine
LPE 7006 - 03
HHV-Nr.: 10112-B7-0002
Verwaltungsgebäude
Umsetzung Brandschutzkonzept
Architektur
Grundriss Erdgeschoss

Ausführungsplanung

Datum:	05.11.2025	gez.:
Plan-Nr.:	EG_5A-G-1	Maßstab: 1 : 50
Plan-Index:	05	Blattgröße: 841 x 594
gepr.:		

Datei-Code: 10112-B7-0002_0003_EG_5A-G-04 Layout: A1 SBN.ctb