


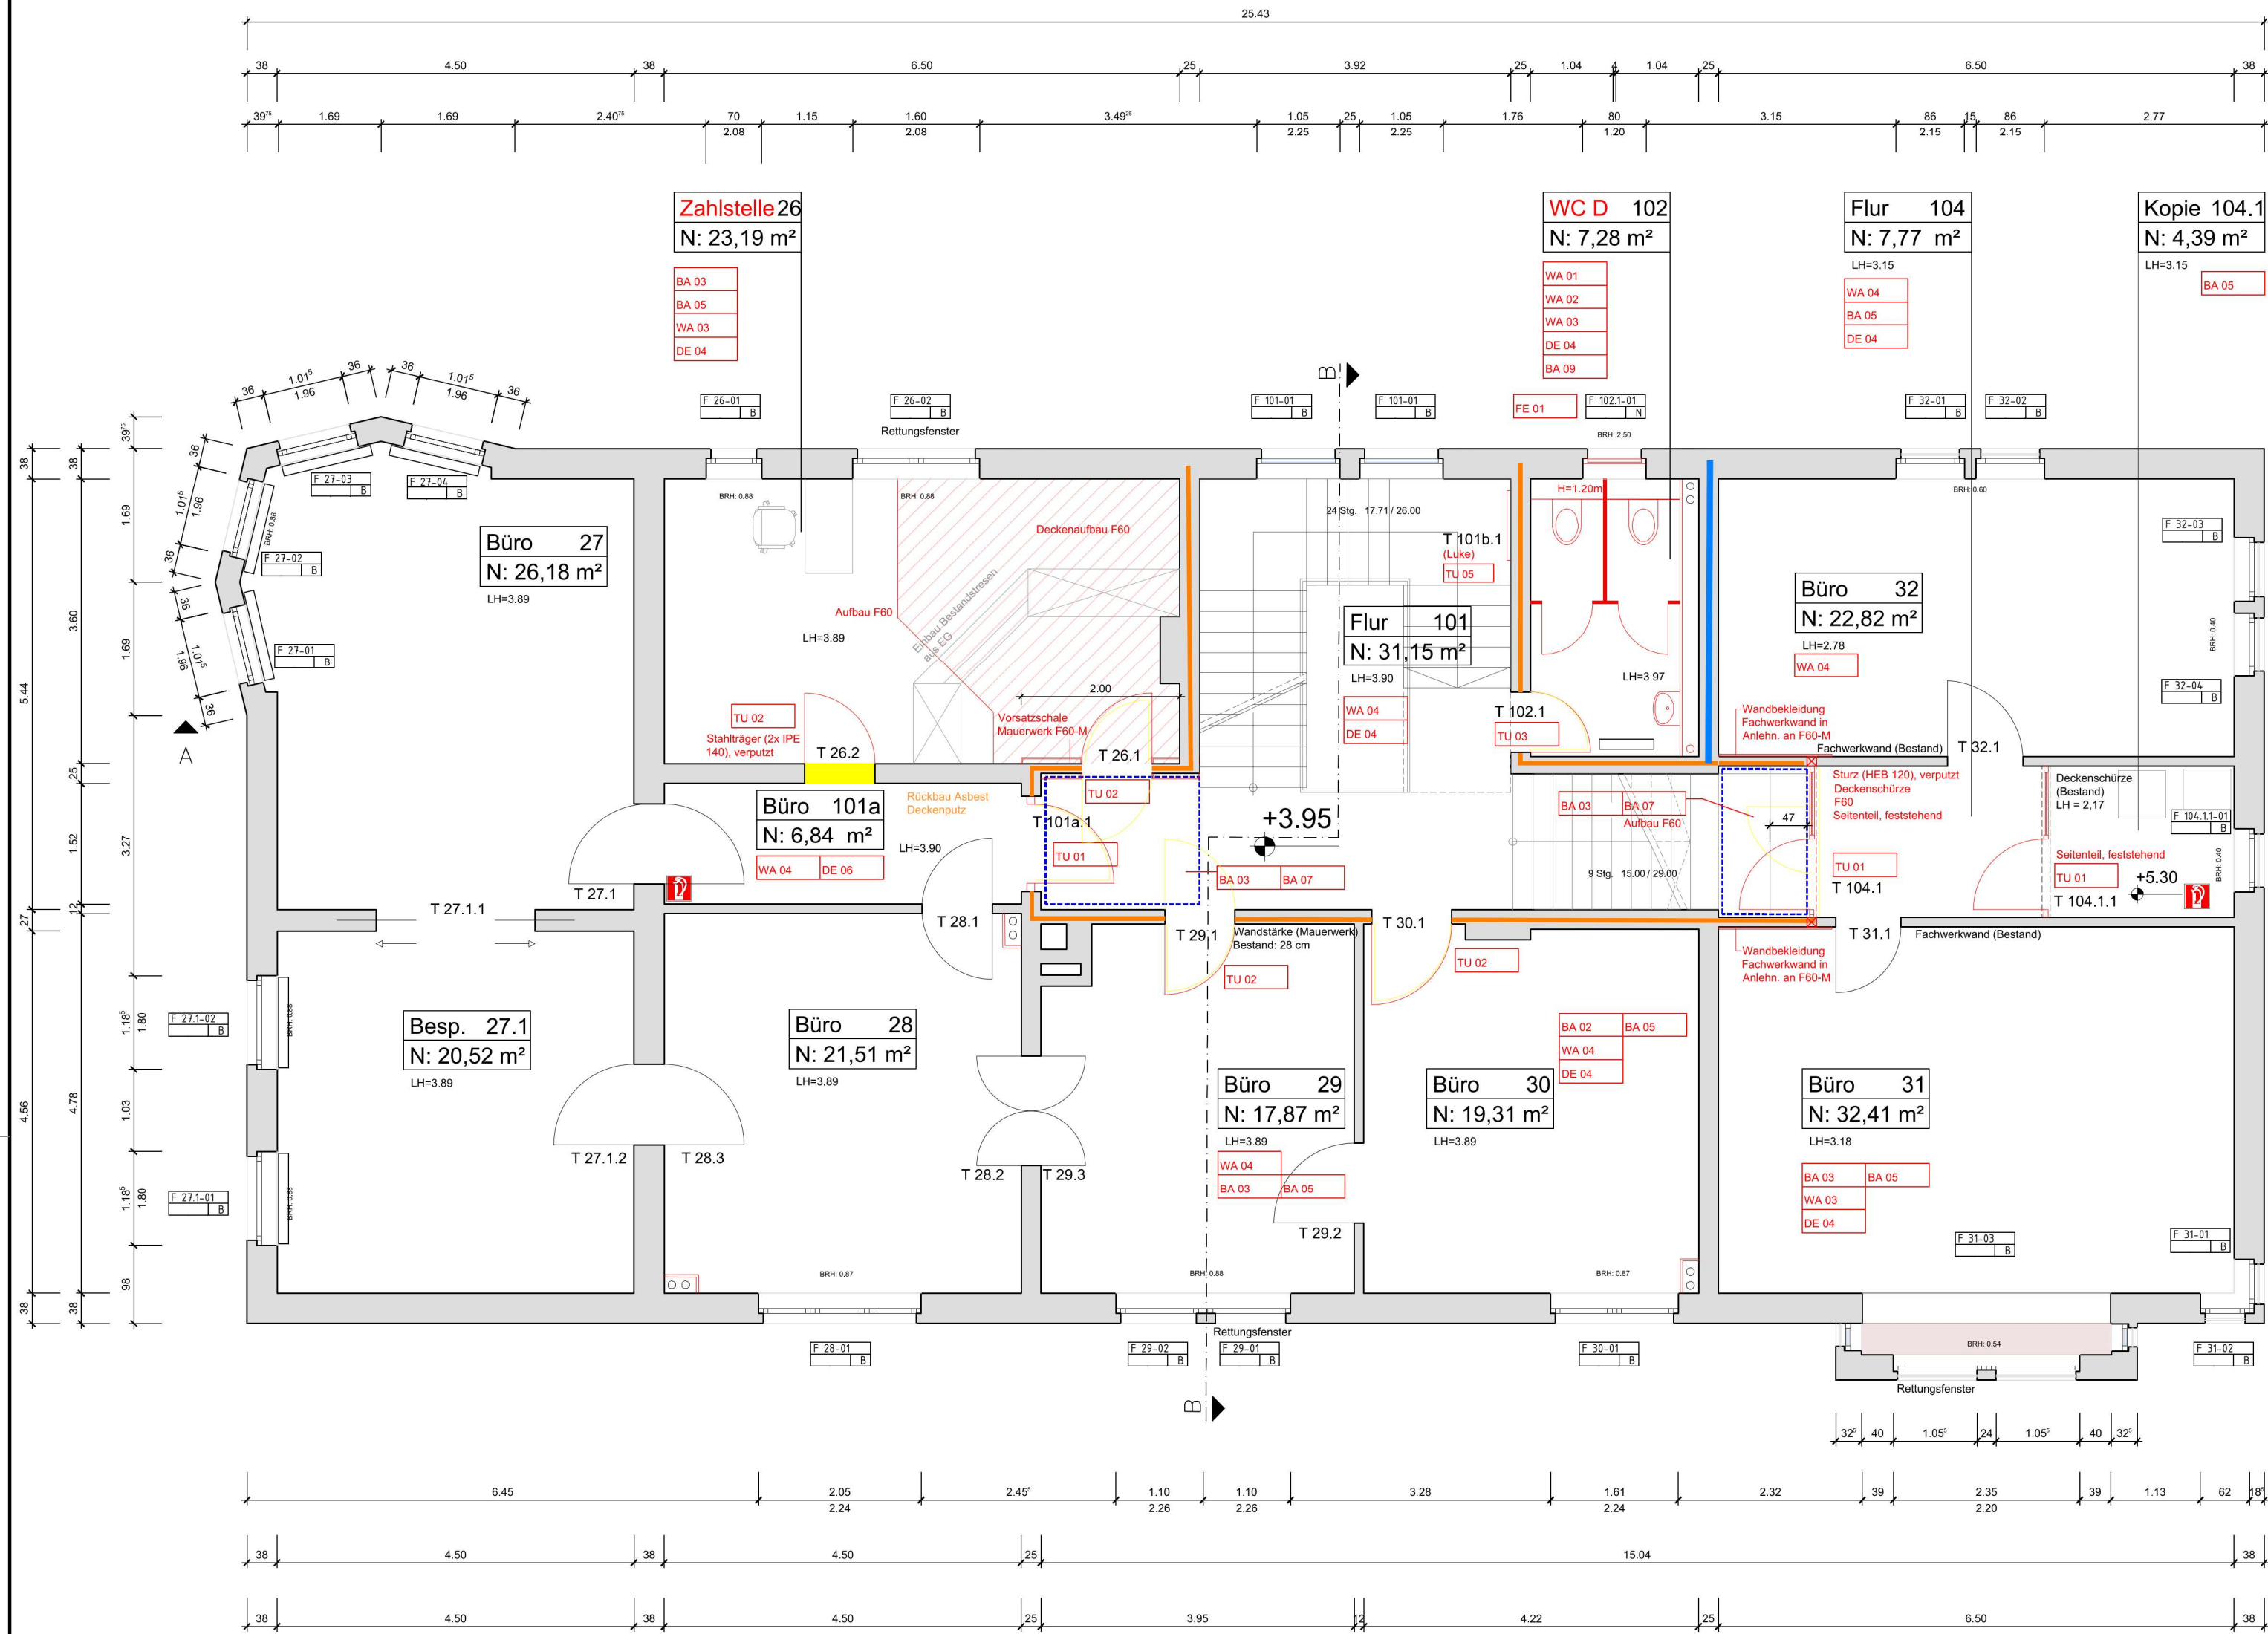

- BODENAUFBAUTEN**
- BA 01 Abbruch Altbelag, Linoleum
 - BA 02 Abbruch Altbelag, Linoleum, Kleber asbesthaltig
 - BA 03 Abbruch Altbelag, Nadelfitz
 - BA 04 Bodenbelag neu, Linoleum
 - BA 05 Bodenbelag neu, Nadelfitz
 - BA 06 Terrazzo Feinschliff und Einpflege
 - BA 07 Trockenestrich u. Betonwerkstein neu
 - BA 08 Trockenestrich u. Bodenfliesen neu
 - BA 09 Abbruch Estrich, Neuaufbau sw. Zementestrich, Bodenfliesen neu

- DECKENAUFBAUTEN**
- DE 01 Abbruch Abhangdecke
 - DE 02 Abhangdecke (glatt) u. Anstrich neu
 - DE 02-1 wie vor, jed. zusätzl. m. Vandalismusschutz
 - DE 03 Akustikrasterdecke neu
 - DE 04 Decke Bestand, Überholungsanstrich
 - DE 05 Putzbekleidung Stahlträger Kappendecke (F90)
 - DE 06 Decke Bestand, Putz und Anstrich neu
- WANDAUFBAUTEN**
- WA 01 Abbruch Wandfliesen
 - WA 02 Wandfliesen, neu
 - WA 03 Wandanstrich neu
 - WA 04 Überholungsanstrich neu

- TÜREN / FENSTER NEUEINBAUTEN**
- TU 01 Stahlrahmen Tür
 - TU 02 Holztür, Stiltür, m. Stahlfassungsargze
 - TU 03 Holzleuchtraumtür
 - TU 04 Holzaußentür mit Glasfüllung
 - TU 05 Stahlblechtür, ggf. mit BS-Anforderung
 - FE 01 Holzglasfenster, ggf. mit Sicherheitsanforderung

- LEGENDE ALLGEMEIN**
- Bestand
 - Abbruch
 - Neu
 - Bodenbelag neu
 - Deckenbekleidung F60
 - Schallschutzanforderung Türen
 - techn. Ausstattung Türen
 - Sicherheitsanforderung Türen
- LEGENDE BRANDSCHUTZ**
- F90-A Brandwand
 - F90-AB
 - F60-A mech. Beanspruchung
 - F60-A
 - BS-Anforderung Türen m. Rauchschutz
 - dTs dicht- u. selbstschließende Türen
 - Fensterbezeichnung (B= Bestand/ N= Neu)

Türen Neueinbau

T 26.1	N
0.89 / 2.01	
T30-RS/ 32dB	
T 26.2	N
0.89 / 2.01	
32dB	
T 29.1	N
0.89 / 2.01	
T30-RS/ 32dB	
T 30.1	N
1.01 / 2.01	
T30-RS/ 32dB	
T 101a.1	N
0.96 / 2.01	
T30-RS	
Feststellan. ELT	
T 102.1	N
0.76 / 2.01	
dTs	
T 104.1	N
1.72 / 2.135	
T30-RS	
Feststellan. ELT	
T 104.1.1	N
1.75 / 2.135	

Türen Bestand

T 27.1	B
1.01 / 2.01	
T 27.1.1	B
2.00 / 2.01	
T 27.1.2	B
1.01 / 2.01	
T 28.1	B
0.89 / 2.01	
T 28.2	B
1.37 / 2.01	
T 28.3	B
1.01 / 2.01	
T 29.2	B
0.89 / 2.01	
T 29.3	B
1.37 / 2.01	
T 31.1	B
0.82 / 2.01	
T 32.1	B
0.95 / 2.01	

Fenster Neueinbau

F 102.1-01	N
------------	---

Index	Bemerkung / Änderung	Datum	gez.
05	Anpassung Heizkörper	23.06.26	
04	Anpassung Vorwände Trockenbau	28.04.26	
03	Anpassungen Maßnahmen und Trockenbau	30.03.26	
02	Vorabzug raus	03.02.26	
01	Anpassungen Brandschutz	16.12.25	

Staatliches Baumanagement Braunschweig
An der Martinikirche 7
38100 Braunschweig

Planung:

Amtsgericht Peine

Am Amthof 6, 31224 Peine

LPE 7006 - 03

HHV-Nr.: 10112-B7-0002

Verwaltungsgebäude Umsetzung Brandschutzkonzept

Architektur Grundriss 1. Obergeschoss

Datum: 05.11.2025
Plan-Nr.: _O1_5A-G-
Plan-Index: 05

Maßstab: 1 : 50
Blattgröße: 841 x 594

gez.:
gepr.:

Datei-Code: 10112-B7-0002_0003_O1_5A-G--_04 Layout: A1

_SBN.ctb