


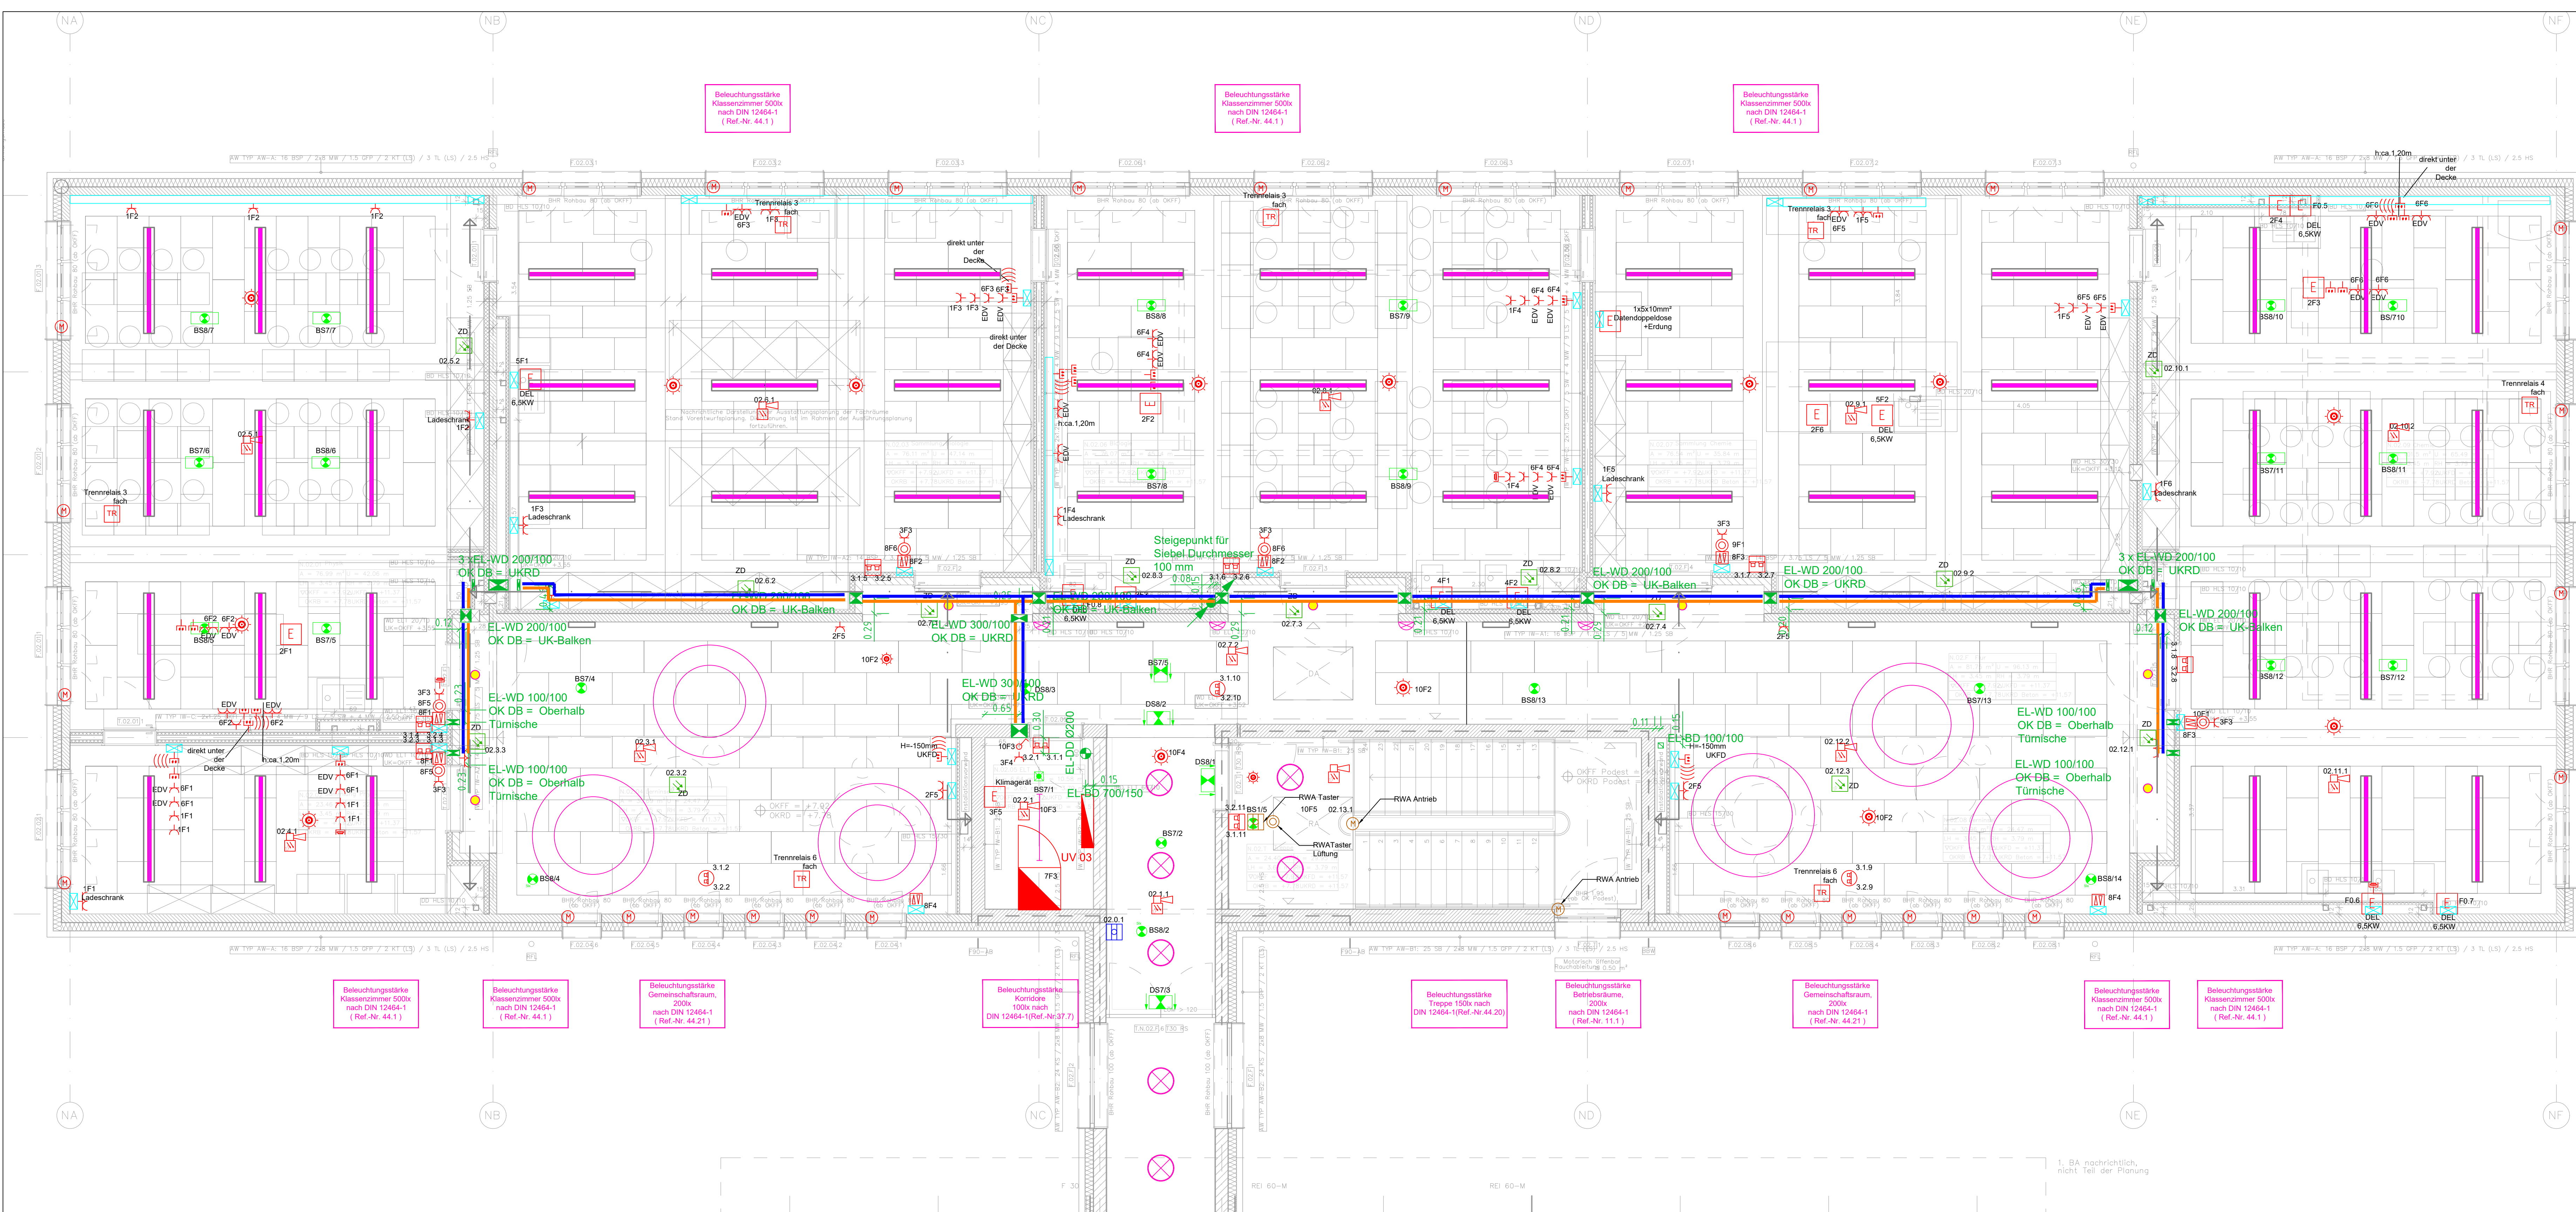

ELEKTRO				LEGENDE	
	Ausschalter		1 fach Schukosteckdose mit / ohne Klappdeckel		
	NOT-Aus		2 fach Steckdose		
	Taster		CEE-Steckdose z.B. 16 A		
	Trennrelais Jalousie		Präsenzmelder		
			Bewegungsmelder		
	E-Anschlussdose 230V / 400V		Jalousie Motor		
	Potentialausgleichsschiene		Jalousieschalter		
	Schrank, z.B. Daten, ELA, EMA		Festanschluss 230 V		
	Koppler		Festanschluss 400 V		
			Unterverteilung		

Kommunikationstechnik			
	Ruftaster		WLAN-Access-Point-do
	Abstelltaster		HDMI Anschluss
	Zugtaster		2 fach Datendose
	Elektronikmodul mit Zimmersignalleuchte		Bewegungsmelder EMA
	Lautsprecher (Decke)		Türkontakt EMA
	Einbruchmeldeanlage		Magnetkontakt EMA

Innenbeleuchtung			
	LT1.1: LED-Einbau		LT1.5: LED-Anbauleuchte
	LT1.2: LED-Deckenleuchte und Wandleuchte		LT1.6: LED-Einbau Spot
	LT1.3: LED-Anbauleuchte (Pendel)		
	LT1.4: LED-FR-Leuchte		

Sicherheitsbeleuchtung			
	LT2.1: LED-Rettungszeichenleuchte PL / PR einseitig		LT2.4: LED-Sicherheitsleuchte asymmetrische Optik
	LT2.2: LED-Rettungszeichenleuchte PU einseitig		LT2.5: LED-Sicherheitsleuchte symmetrische Optik
	LT2.3: LED-Rettungszeichenleuchte PL / PR beidseitig		LT2.6: LED-Sicherheitsleuchte IP65
	Sicherheitslichtgerät Schrank		LT2.7: Umschaltweiche
			LT2.8: LED-Sicherheitsleuchte 5 Lux

Außenbeleuchtung			
	LT3.1: LED-Wandanbauleuchte		

Verlegesysteme			
	Brüstungskanal Waagrecht / senkrecht		
	Steigepunkt nach oben		Sammelhalter Schwachstrom
	Steigepunkt nach unten		Kabelwege Sammelhalter
	Steigepunkt durchgehend		
	Wanddurchbruch		

Hausalarmanlage			
	Rauchmelder mit Sirene		Druckknopfmelder Hausalarm
	Rauchmelder in der Zwischendecke		
	Blitzleuchte mit Sirene		Brandmelderzentrale
	Thermo-Differential Melder		

Die vorliegenden Unterlagen sind keine Montagepläne.
Der Auftragnehmer hat nach den Planungsunterlagen und Berechnungen des Auftraggebers die für die Ausführung erforderlichen Montage- und Werkstattzeichnungen zu erbringen.

Wenn nicht anders vermerkt, gelten folgende Höhenangaben:

Wandleuchten = 1,90m OKFB
Druckknopfmelder = 1,40m OKFB
Sprechstellen = 1,60m OKFB
Zimmerterminal / Schalttafel = 1,60m OKFB
Schalterkombinationen = Mitte Kombi = 1,05m OKFB

elektrische Betriebsmittel gem. DIN 18015-3
Taster / Schalter = 1,05m OKFB
Steckdosen = 0,30m OKFB
Schalter + Steckdosen über Arbeitsflächen = 1,15m OKFB

bei behindertengerechter Installation bzw. gem. DIN 18040 (Barrierefreies Bauen)
Greif- oder Bedienhöhe grundsätzlich 0,85m OKFB
Taster / Schalter = 0,85m OKFB
Kommunikationsanlagen in barrierefreie Gestaltung einbeziehen

plancom
Planungsgesellschaft für Elektro-, Kommunikations- und Sicherheitstechnik mbH

Hamminkeler Str. 30
46499 Hamminkeln
Telefon: 02856 / 90 996 – 0
Telefax: 02856 / 90 995 – 99
E-mail: info@plancom-gmbh.de

Maßstab: 1:50
Format: DIN-A1+1200

Bauherr: Stadt Herne, FB26-Gebäudemanagement
Langkampstraße 36
44652 Herne

Projekt: Quinoa-Schule Herne
Drogenkamp 10
44653 Herne

Planinhalt: Installationsplan
Grundriss 2. Obergeschoss
Neubau

Zeichnungsnummer/Dateiname: P 1151N ELT 5.120 b F#20250624 ELT
a Erstellung 18.12.24 Rron
Ind. Änderung Datum Name Bilder

2024 Datum Name
Gez. 18.12.24 Aashour
Gepr. 18.12.24 Schaff
Norm.

b ang. an akt. GR 24.06.25 Schl
a Erstellung 18.12.24 Rron
Ind. Änderung Datum Name Bilder

1. BA nachrichtlich, nicht Teil der Planung