


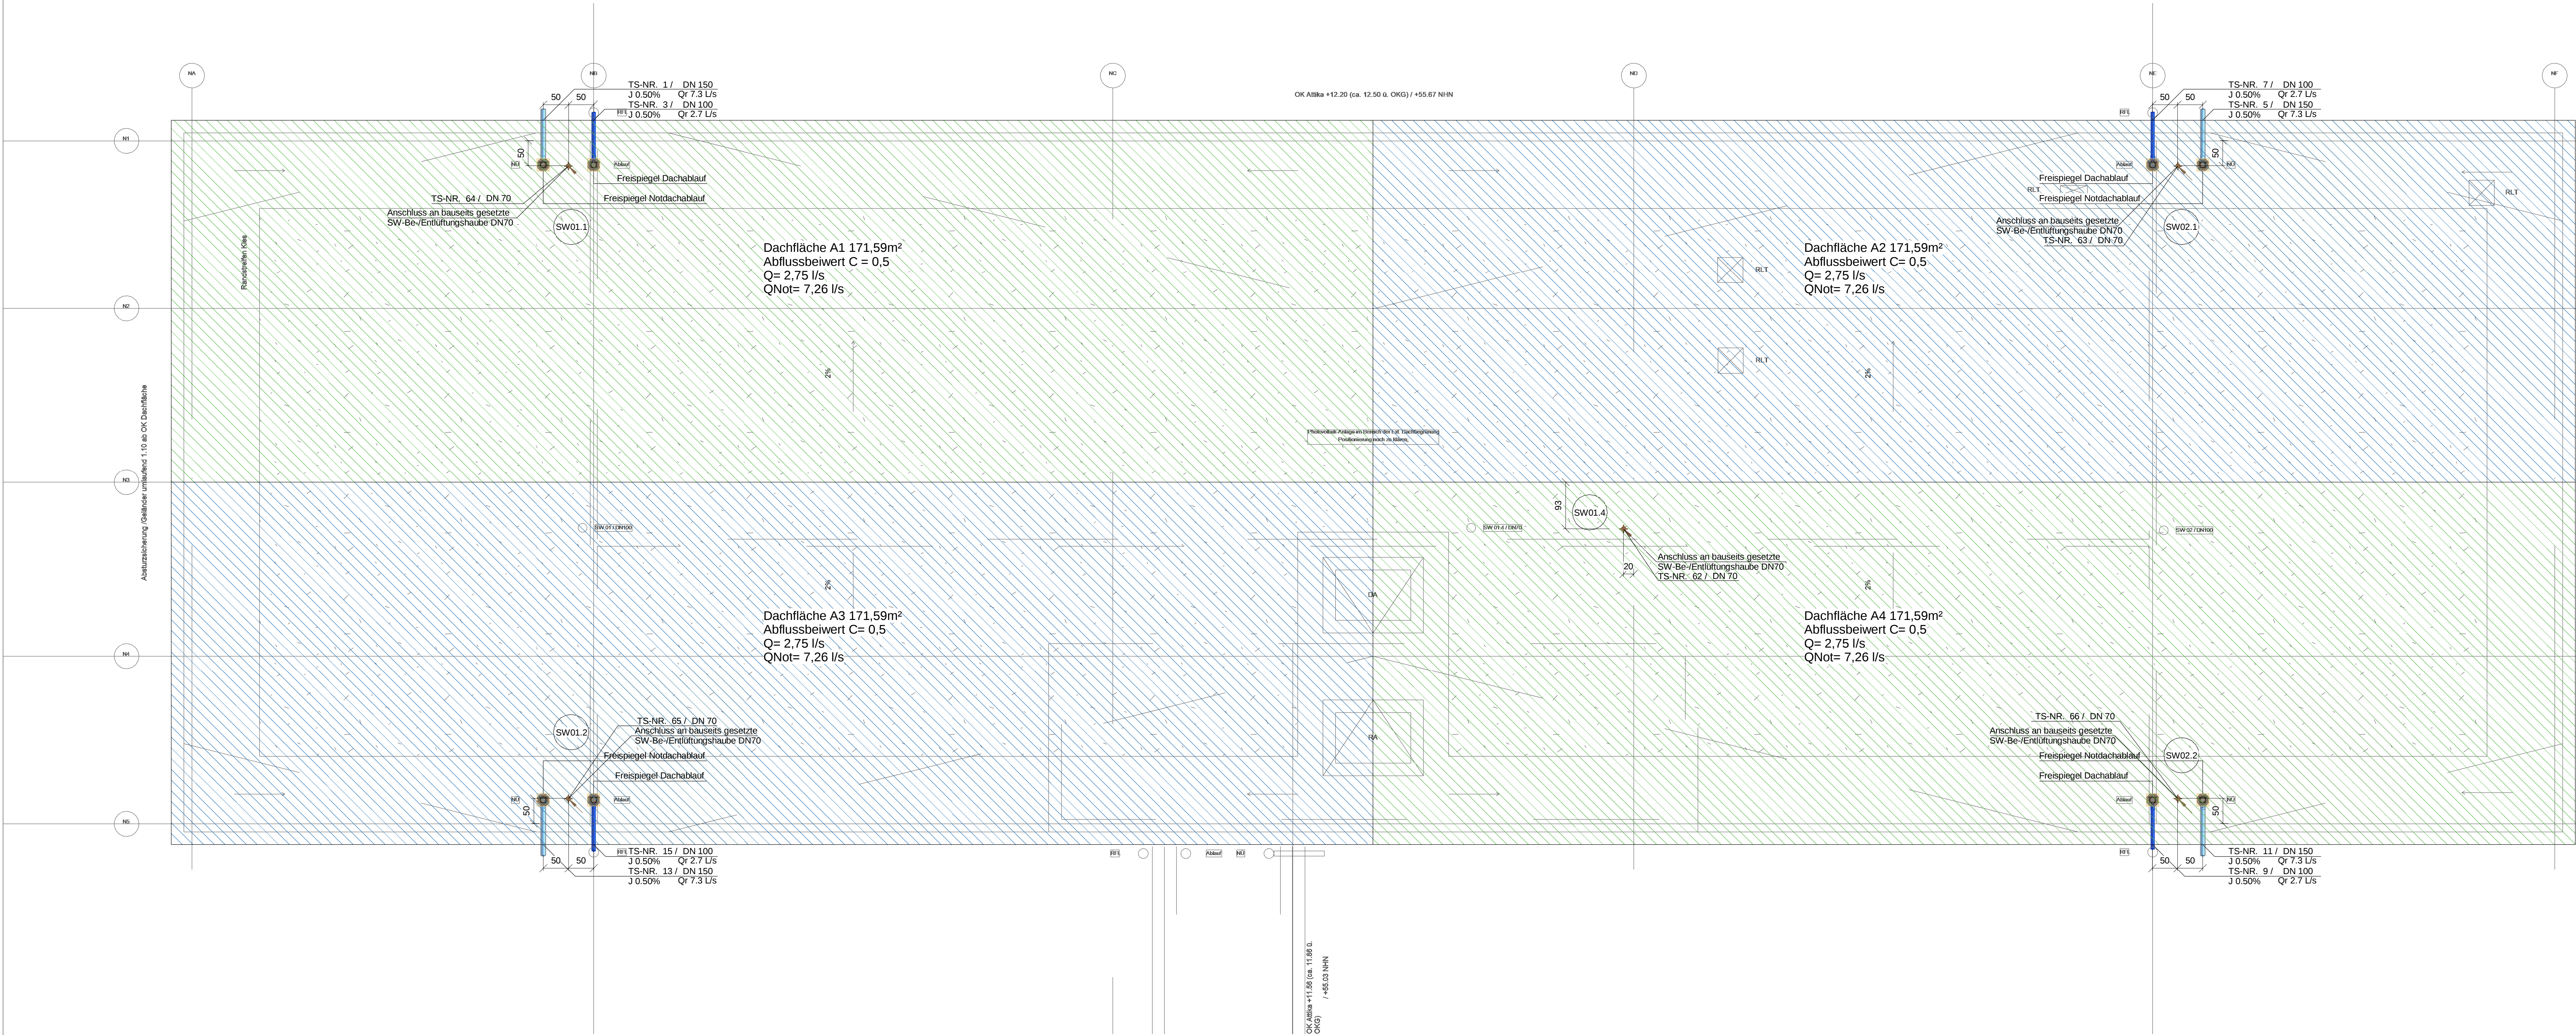

-LEGENDE SANITÄR-			
Farbkennzeichnung Rohrleitungen			
	Trinkwasser, kalt PWC		Trinkwasser, kalt PWC, Bestand
	Trinkwasser, warm PWH		Trinkwasser, warm PWH, Bestand
	Trinkwasser, warm PWH-C		Trinkwasser, warm PWH-C, Bestand
	Trinkwasser, entkalkt, Weichwasser		Trinkwasser, entkalkt, Weichwasser, Bestand
	Schmutzwasser, Bestand		Schmutzwasser, Bestand
	Schmutzwasser, Be- und Entlüftung		Schmutzwasser, Be- und Entlüftung, Bestand
	Schmutzwasser, fetthaltig		Schmutzwasser, fetthaltig, Bestand
	Grundleitung		Grundleitung
	Schmutzwasser, Bestand		Schmutzwasser, Bestand
	Mischwasser, Bestand		Mischwasser, Bestand
	Mischwasser, Bestand		Mischwasser, Bestand
	Regenwasser, Bestand		Regenwasser, Bestand
	Regenwasser, Bestand		Regenwasser, Bestand
	Feuerlöschleitung, Bestand		Feuerlöschleitung, Bestand
	Feuerlöschleitung, Bestand		Feuerlöschleitung, Bestand
	Gasleitung, Bestand		Gasleitung, Bestand
	MSR-Leitung		MSR-Leitung

Sanitär-Einbauteile/ Armaturen			
	Hausanschluss		Strainer
	Wasserzähler		Thermisches Strainer
	Druckreduzierventil		Sicherheitsventil
	Temperaturmessarmatur		Durchfluss-messarmatur
	Filter		dynamischer Strömungs-teller
	Druckreduzierventil		Hygienespülung
	Entwässerungsanlage		Hebeanlage
	Druckreduzieranlage		Durchlauferhitzer + Mini Durchlauferhitzer
	Rückflussverhinderer KFR- Ventil		Anfangs-/Übergabepunkt
	Frostschutzventil mit Entleerung		Entleerung
	Pumpe		Rohrreiner
	Reinigungsöffnung		Untersinkgerät
	Fettscheid		

Sanitär-Strangnummern			
	Strangnummer Trinkwasser		Strangnummer Regenwasser
	Strangnummer Schmutzwasser		Dachfläche mit dem selben Gefälle
Richtungshinweise			
	von oben kommend und endend		beginnend und aufwärts verlaufend
	hindurchgehend, abwärts verlaufend		hindurchgehend, aufwärts verlaufend
	beginnend und abwärts verlaufend		von unten kommend und endend
	in Fließrichtung steigend		in Fließrichtung fallend

Sanitär-UP-Montageelemente			
	UP-Montageelement Waschtisch Standardarmatur + Waschtisch mit Geruchsverschluss		
	UP-Montageelement Waschtisch Wandarmatur		
	UP-Montageelement WC + Barrierefrei		
	UP-Montageelement Urinal		
	UP-Montageelement Dusche + AP Dusche		
	UP-Montageelement Ausgussbecken		
	UP-Montageelement Behinderten-WC		

Sanitär- Abläufe			
	Dachablauf		Bodenablauf
	Außenzapfstelle		Brandschutzschale

-LEGENDE BRANDSCHUTZWÄNDE-			
Farbkennzeichnung Wandanforderungen			
	Qualität: (Bauart) Brandwand		Qualität: (Bauart) Brandwand
	Qualität: feuerbeständige Wand - F 90		Qualität: feuerbeständige Wand - F 90
	Qualität: hoch feuerhemmende Wand - F 60		Qualität: hoch feuerhemmende Wand - F 60
	Qualität: feuerhemmende Wand - F 30		Qualität: feuerhemmende Wand - F 30


Die vorliegenden Unterlagen sind keine Montagepläne. Der Auftragnehmer hat nach den Planunterlagen und Berechnungen des Auftraggebers die für die Ausführung erforderlichen Montage- und Werkstattzeichnungen zu erbringen.

Hat der Auftragnehmer Bedenken gegen die angegebenen Konstruktionen, so ist es verpflichtet dies der Bauleitung vor Ausführung schriftlich mitzuteilen. Mit der Ausführung übernimmt der Auftragnehmer Haftung und Gewährleistung.

Alle Durchdringungen von Installationen durch die Bodenplatte, das Dach und die Wände des Untergeschosses sind entsprechend der erforderlichen Qualität der zu durchdringenden Bauteile mittels geeigneter und zugelassener Maßnahmen gegen das Eindringen von Wasser zu schützen.

Die Rohrleitungssysteme betreffenden Stützen der Wärmedämmung werden gemäß des gültigen Gebäudeneregsatzes (GEG) vorgesehen.

D			
C			
B			
A			
Index	Neuen Grundriss hinterlegt	09.10.2024	Janz
	Änderung, Benennung und Bemerkung	Datum	Name

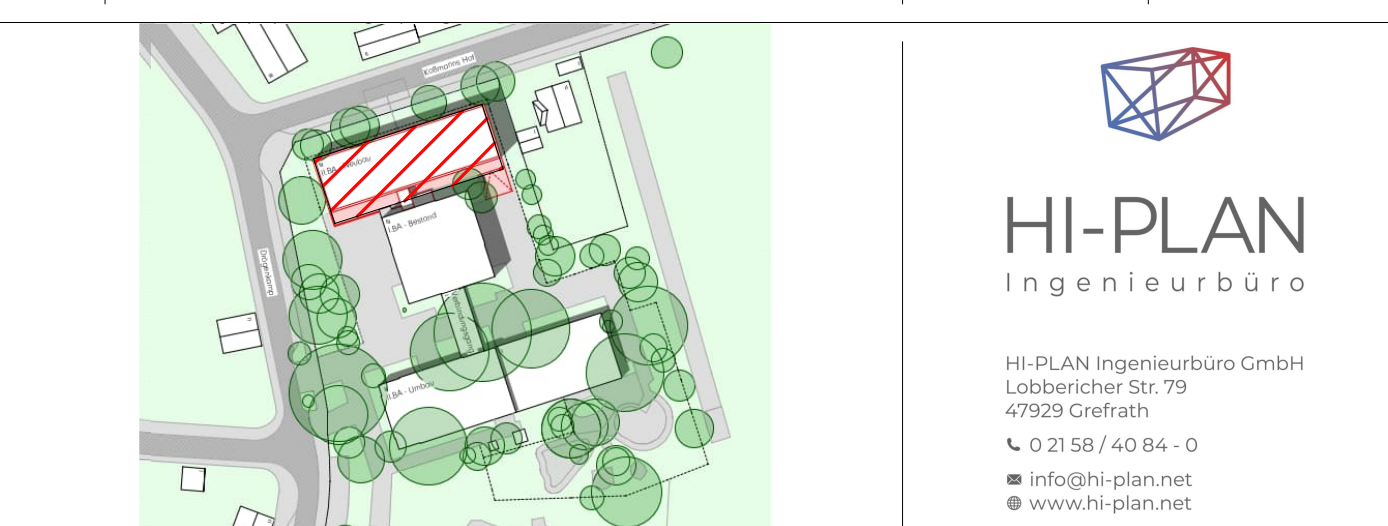

Bauvorhaben Stadt Herne Umbau u. Erweiterung Quinoa Schule Drögenkamp 10 44653 Heme		Bauherr Stadt Herne - FB26 - Gebäudemanager Langenkampstraße 35 44652 Heme	
Plannummer 22034.15.DA.001-A	Leistungsphase Ausführungsplanung	Plannummer 22034	Sanitär
Erklärung Hochbau / Architektur	Plannummer P 1151N ARC 5.130.a V# 04.2024 08 23 G03	Plannummer 001	A
Erstelldatum 01.07.2024		Gezeichnet Schäfer / Janz	
Geprüft Tengler		Blattgröße 1289 x 841	
Maßstab 1:50		Druckdatum 09.10.2024	

Alle Maße sind am Bau zu prüfen. Unklarheiten oder Widersprüche in Zeichnungen, sowie zwischen Zeichnungen und Ausschreibung sind vor der Ausführung mit dem Planverfasser zu klären! Diese Zeichnung unterliegt dem Urheberrecht. Jede Vervielfältigung oder Weitergabe an 3. Personen ist ohne unsere Genehmigung untersagt.