
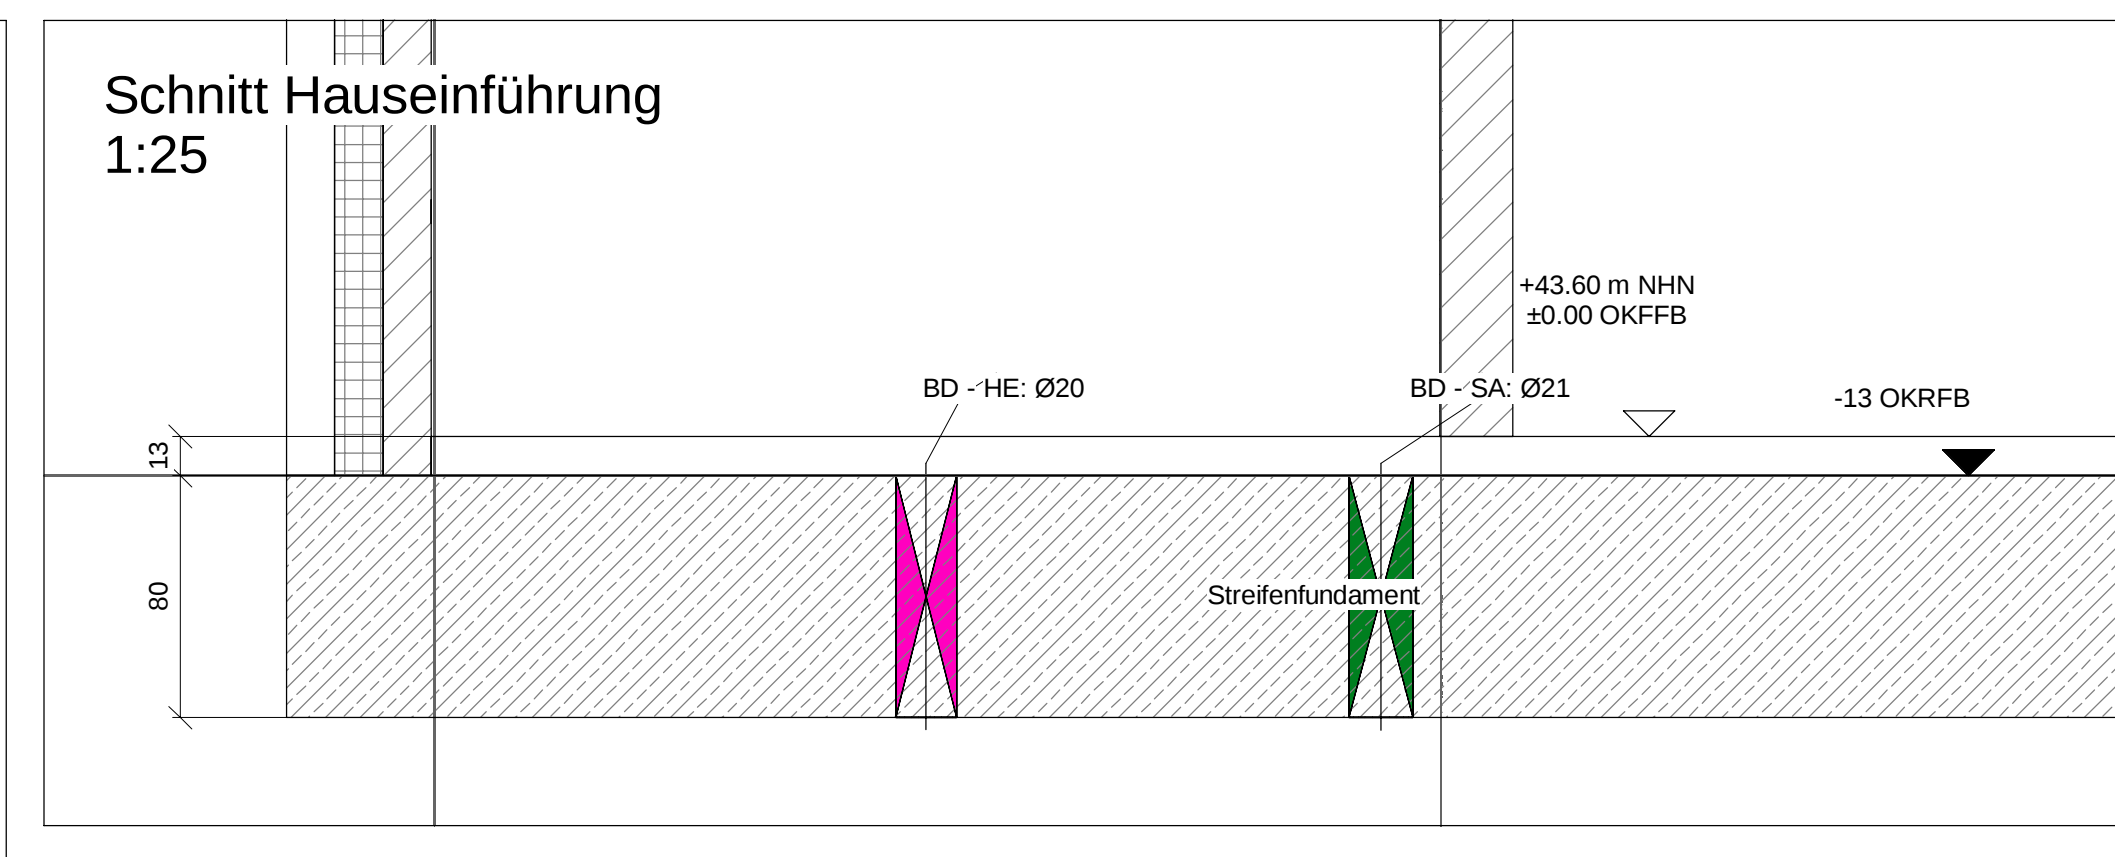


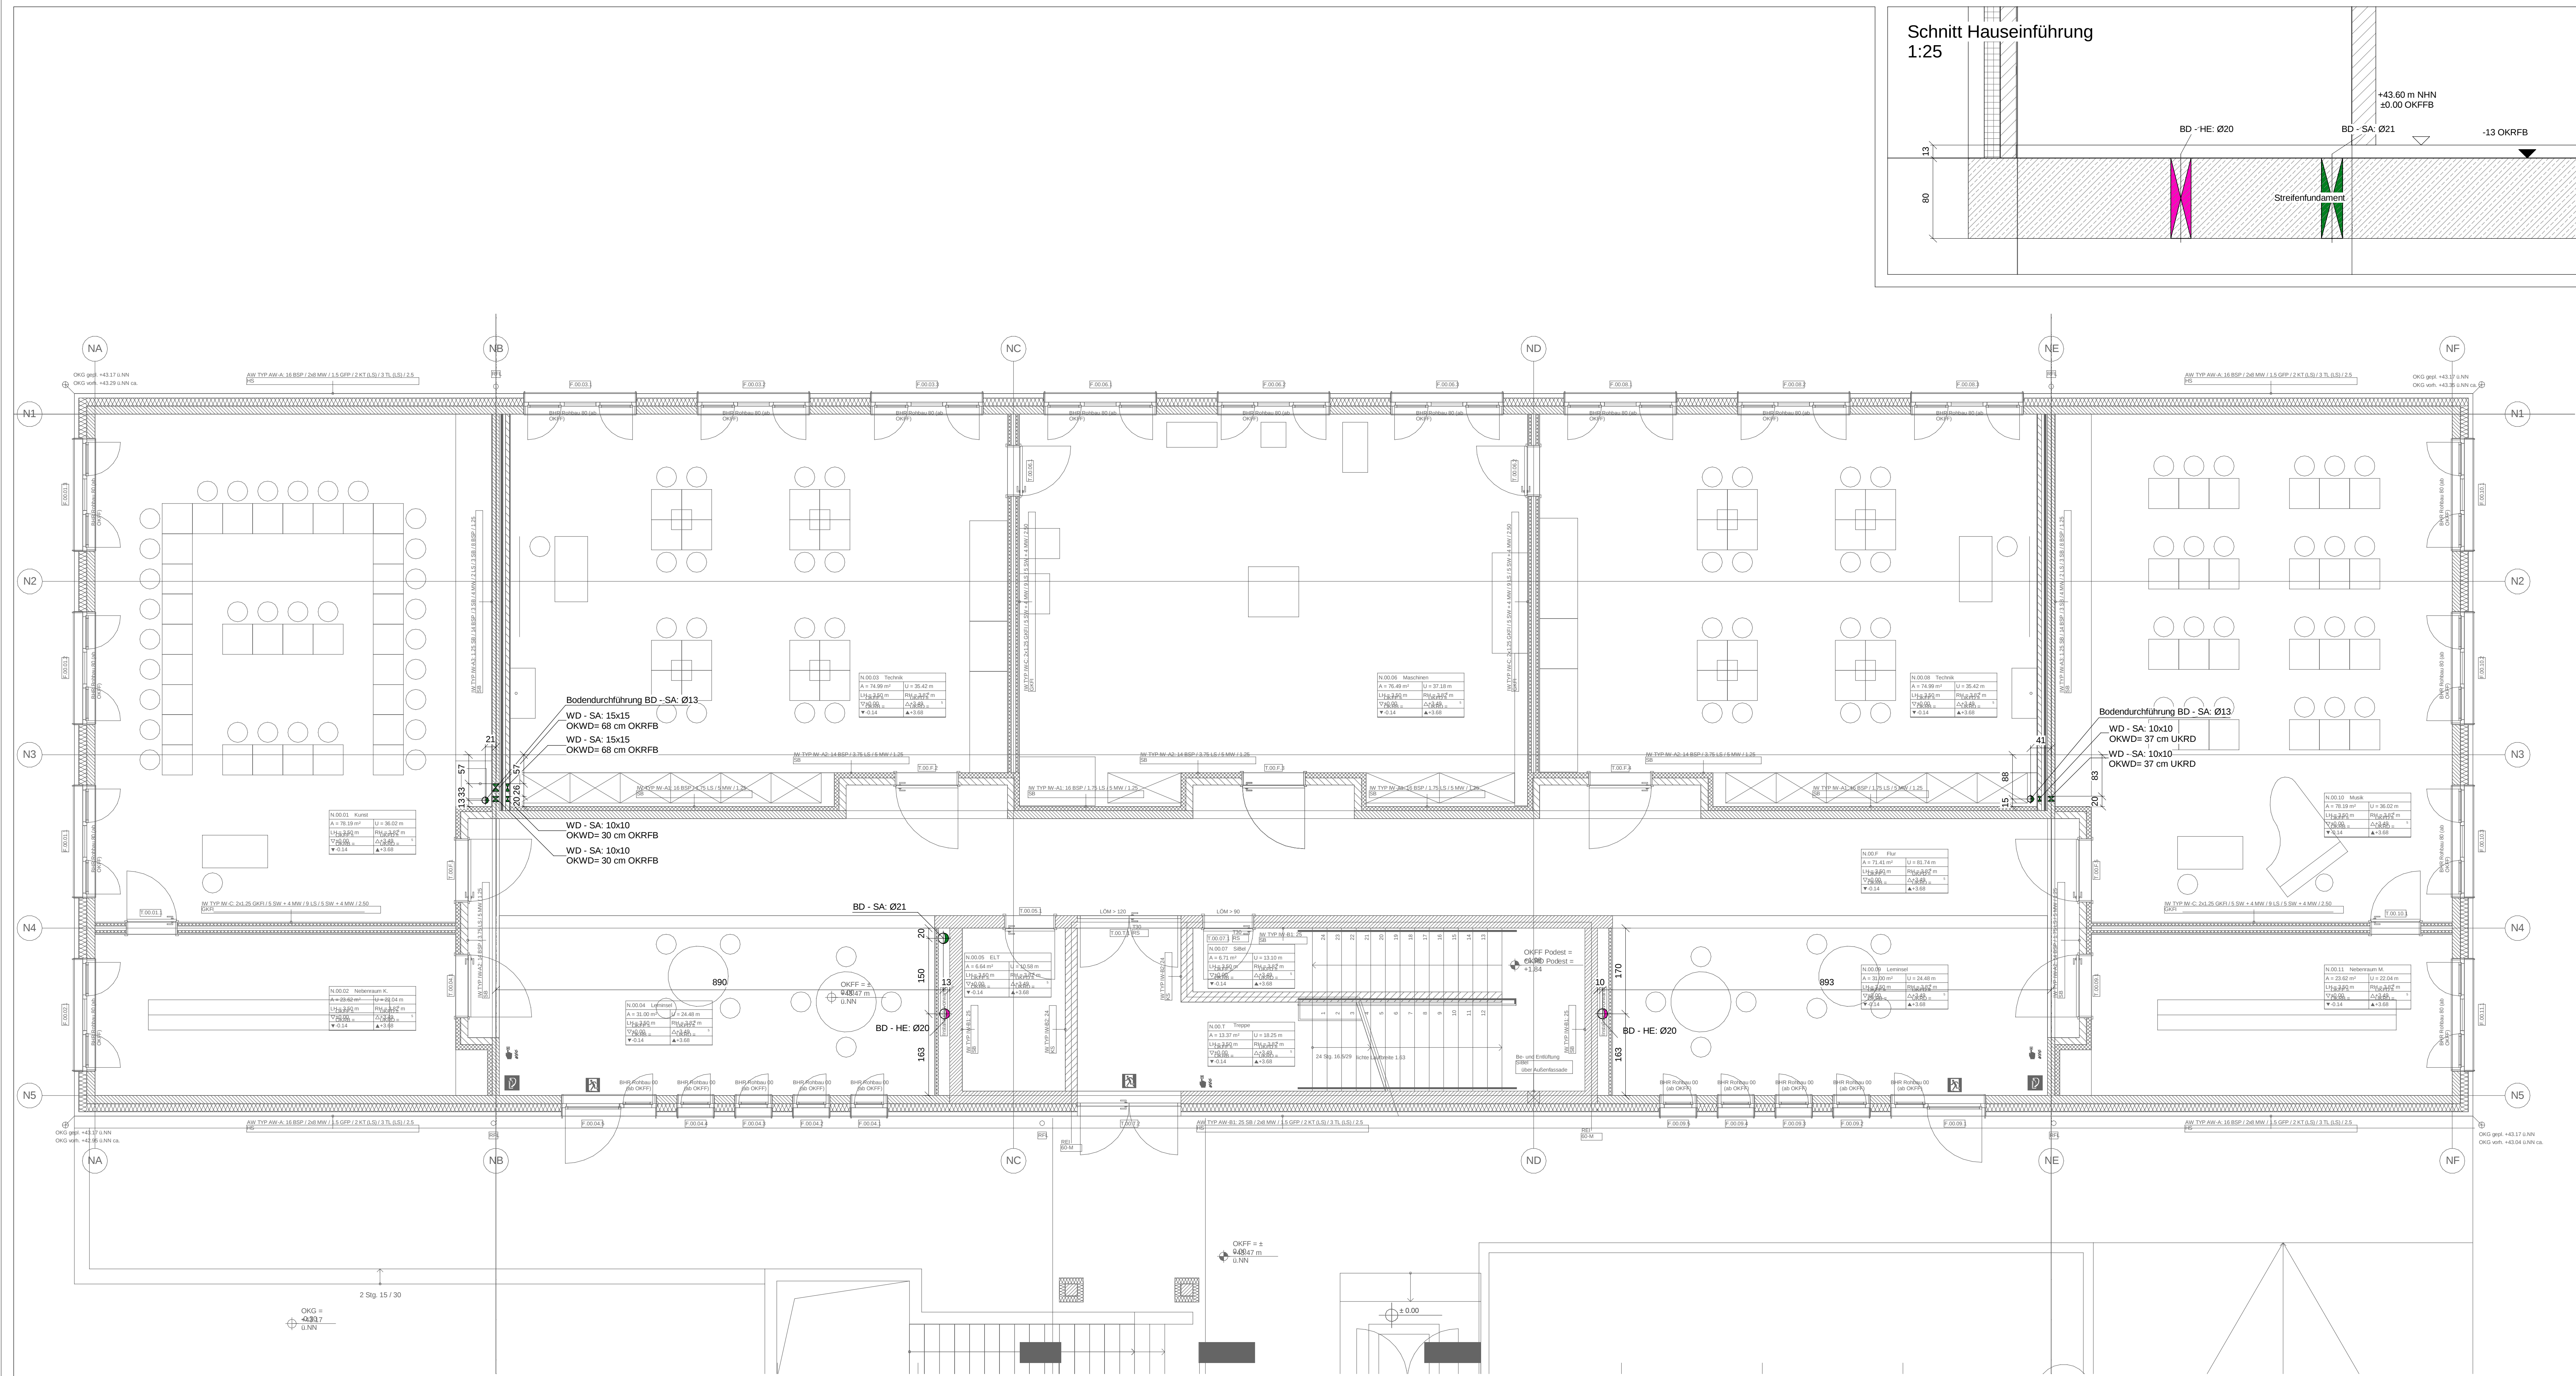

- LEGENDE DURCHBRÜCHE -			
Art der Leitungsdurchführung			
	WD (Wanddurchbruch, rund und eckig)		BD (Bodendurchbruch, eckig)
	WS (Wandschlitze)		BS (Bodendurchbruch, rund)
Gewerke			
	SA (Sanitär)		EL (Elektro)
	HE (Heizung)		SP (Sprinkler)
	LU (Lüftung)		SA/HE/LU usw. (mehrere Gewerke)
	KA (Kälte)		BE (Bestand)
Höhenangaben			
OKWD	Oberkante Wanddurchbruch	UKRD	Unterkante Rohdecke
MWD	Mitte Wanddurchbruch	OKFFB	Oberkante Fertigfußboden
UKWD	Unterkante Wanddurchbruch	OKRFB	Oberkante Rohfußboden
OKWS	Oberkante Wandschlitze	UKWS	Unterkante Wandschlitze
Zusätzliche Symbole			
	Hinweis: Änderung		

- LEGENDE BRANDSCHUTZWÄNDE -	
Farbkennzeichnung Wandauforderungen	
	Qualität: (Bauart) Brandwand
	Qualität: feuerbeständige Wand - F 90
	Qualität: hochfeuerhemmende Wand - F 60
	Qualität: feuerhemmende Wand - F 30

Die vorliegenden Unterlagen sind keine Montagepläne. Der Auftragnehmer hat nach den Planunterlagen und Berechnungen des Auftraggebers die für die Ausführung erforderlichen Montage- und Werkstattzeichnungen zu erstellen.

Hat der Auftragnehmer Bedenken gegen die angegebenen Konstruktionen, so ist es verpflichtet dies der Bauleitung vor Ausführung schriftlich mitzuteilen. Mit der Ausführung übernimmt der Auftragnehmer Haftung und Gewährleistung.

D

C

B

A

Index

Neuen Grundriss hinterlegt

Durchbrüche angepasst

Änderung, Benennung und Bemerkung

10.10.2024

Datum

Janz

Name

HI-PLAN

Ingenieurbüro

HI-PLAN Ingenieurbüro GmbH

Lobbenicher Str. 79

47929 Greifath

☎ 0 21 58 / 40 84 - 0

✉ info@hi-plan.net

www.hi-plan.net

Bauvorhaben

Stadt Herne Umbau u. Erweiterung Quinoa Schule

Drögenkamp 10

44653 Herne

Bauherr

Stadt Herne - FB26 - Gebäudemanagement

Langenkampstraße 35

44652 Herne

Plannummer

22034.95.00.001-A

Leistungsphase

Ausführungsplanung

Plannummer-Erklärung

22034

Durchbruch

Ausführung

Erdschoss

001

A

Hochbau / Architektur

Plannummer

P 1151N ARC 5.100.b V# 2024 08 23 G00

Planstand

23.08.2024

Erstelldatum

15.07.2024

Gezeichnet

Janz / Waldow / Wolmer

Geprüft

Tengler

Blattgröße

1241 x 594

Maßstab

1:50

Druckdatum

10.10.2024

Zeichnungsinhalt

Durchbruchsplanung

Grundriss - Erdschoss

Neubau

Alle Maße sind am Bau zu prüfen, Unklarheiten oder Widersprüche in Zeichnungen, sowie zwischen Zeichnungen und Ausschreibung sind vor der Ausführung mit dem Planverfasser zu klären! Diese Zeichnung unterliegt dem Urheberrecht. Jede Vervielfältigung oder Weitergabe an 3. Personen ist ohne unsere Genehmigung untersagt.