


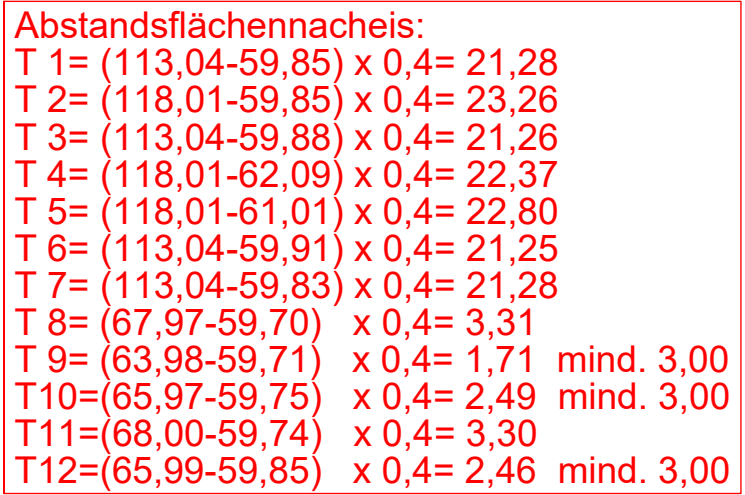

Es erfolgte keine Überprüfung, ob Flächen auf dem Baugrundstück mit grundbuchlich gesicherten Dienstbarkeiten zu Gunsten der Träger von Hochspannungsleitungen und unterirdischen Leitungen für die Versorgung mit Elektrizität, Gas, Wärme und Wasser belegt sind.

Der dargestellte Grenzverlauf wurde dem Katasternachweis entnommen und nicht durch eine örtliche Grenzuntersuchung bestimmt.

Stand: 26.11.2024
Höhensystem: 170(NHN)
L:/hh/s23012/gg/23012-00+2-Lageplan

... hergestellt. Die Richtigkeit der Eintragungen des geltenden
Pensumrechtes wird gewährleistet. Der Projektbeauftragte lagern Baueichnungen
im Maßstab 1 : 100 vom ver.

SEAD
SEAD-Logo

Öffentlich bestellte/
Vermessungsingenieur/in
Dipl.-Ing. Alexander Diaper
Janitsa Teugebeckers M.Sc.
Bayernstraße 65- 59678 Köln
Tel. +49 221 92416-0
vermessung@sead.de

Köln, den

SSP SchürmannSpaniel AG
Lise-Mathier-Allee 6
44509 Bochum
0234 3970920
info@ssp-ag