



Maschinenkeller
Grundriss

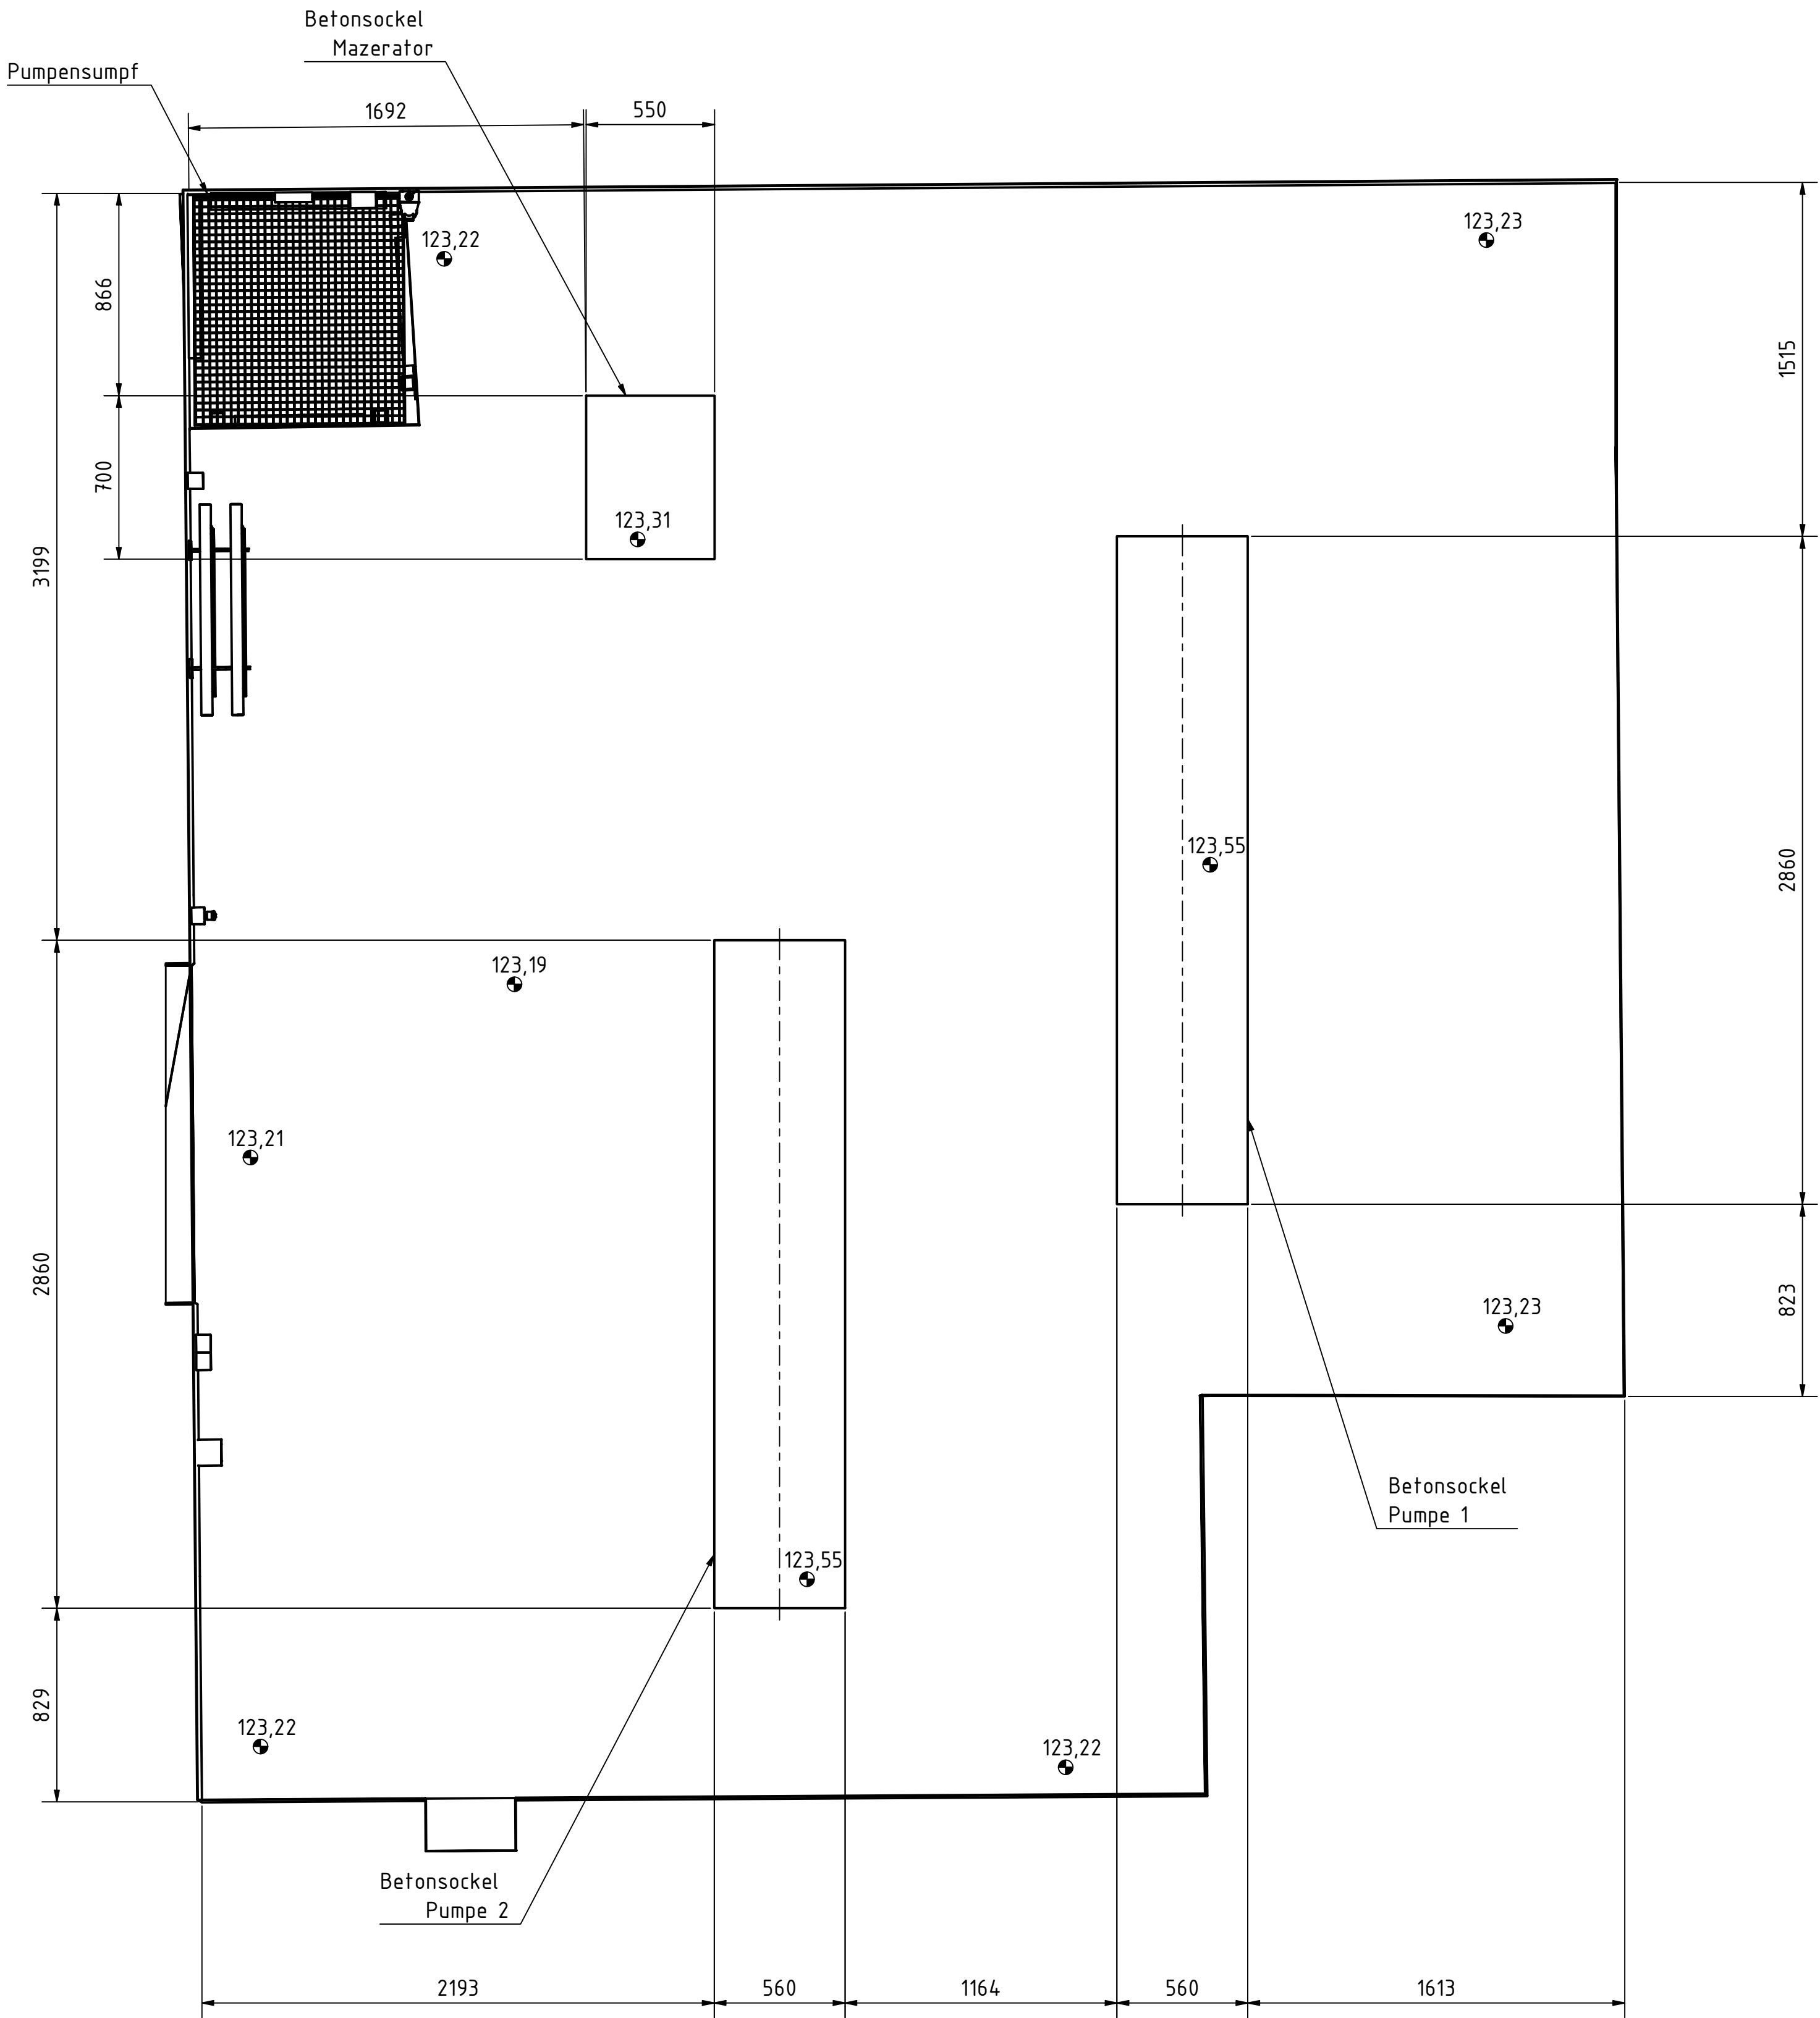

Hinweis:
Lagesystem - ETRS89.UTM-32N
Höhensystem - NHN/DHHN92
Aufstellungsplan Rechengebäude - Zeichn. Nr.: 201116WVER-VV=202_T01
Rohrleitung - Zeichn. Nr.: 201116WVER-VV=205_T02

Projektbasispunkt	
Rechtswert (x)	303000,00
Hochwert (y)	5641000,00
Höhe	0,00

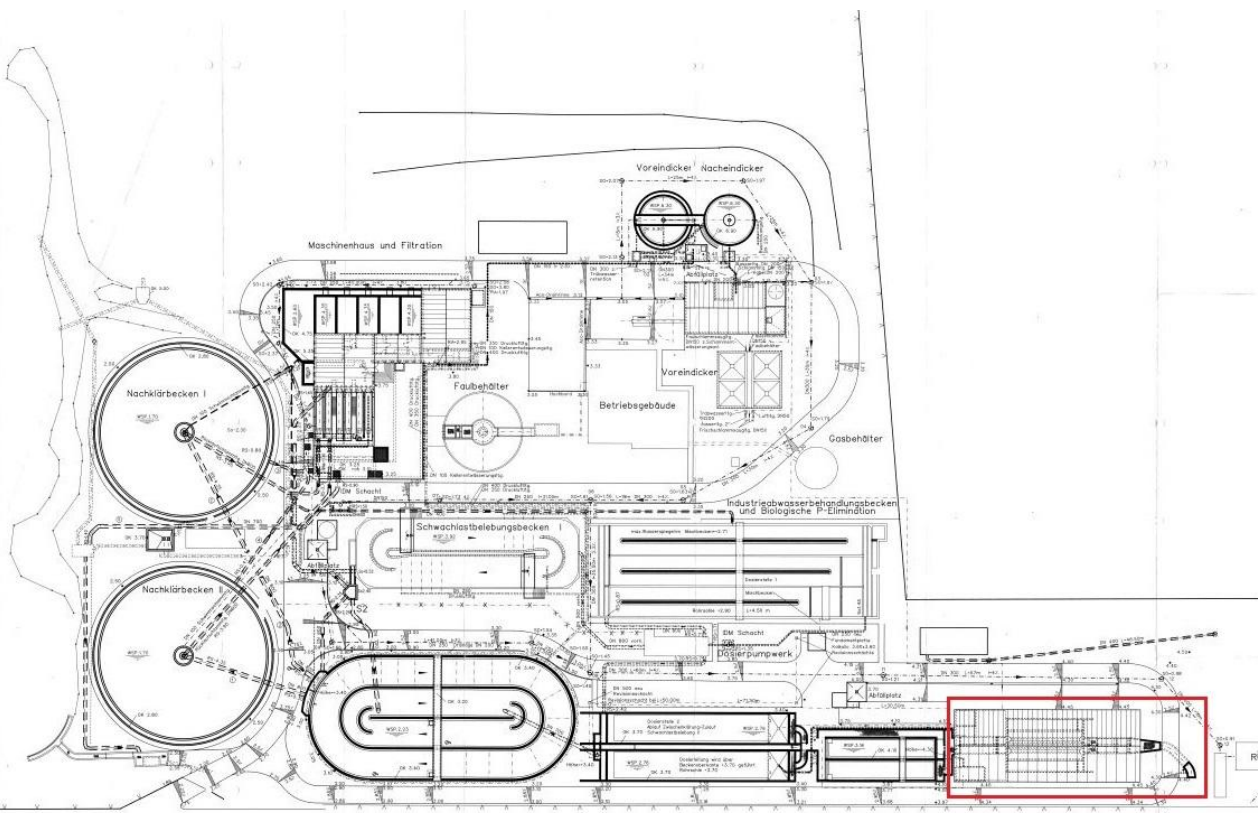

		Tol. Abweichungen für Maße ohne Toleranzangaben		(Oberfläche)	Maßstab 1:20	Format A1
		Datum		Name	(Benennung)	
		Bearb. 10.01.2025			KA Alsdorf-Bettendorf	
		Gepr.			Maschinenkeller/Pumpenraum	
		Norm			Sockel Pumpe / Mazerator	
					(Zeichnungsnummer)	
					201116WVER-VV=209_T01	
					Ers. f.: Ers. d.:	
Zust.	Änderung	Datum	Name	Urspr.	Blatt 1	
					1 Bl.	

Die Dokumente sind urheberrechtlich geschützt. Kein Teil der Dokumente
darf in irgendeiner Form - durch Fotokopie, Mikrofilm oder andere
Datenübertragungsverfahren - vervielfältigt oder übertragen werden.
Alle Rechte vorbehalten. Die Dokumente sind urheberrechtlich geschützt.