

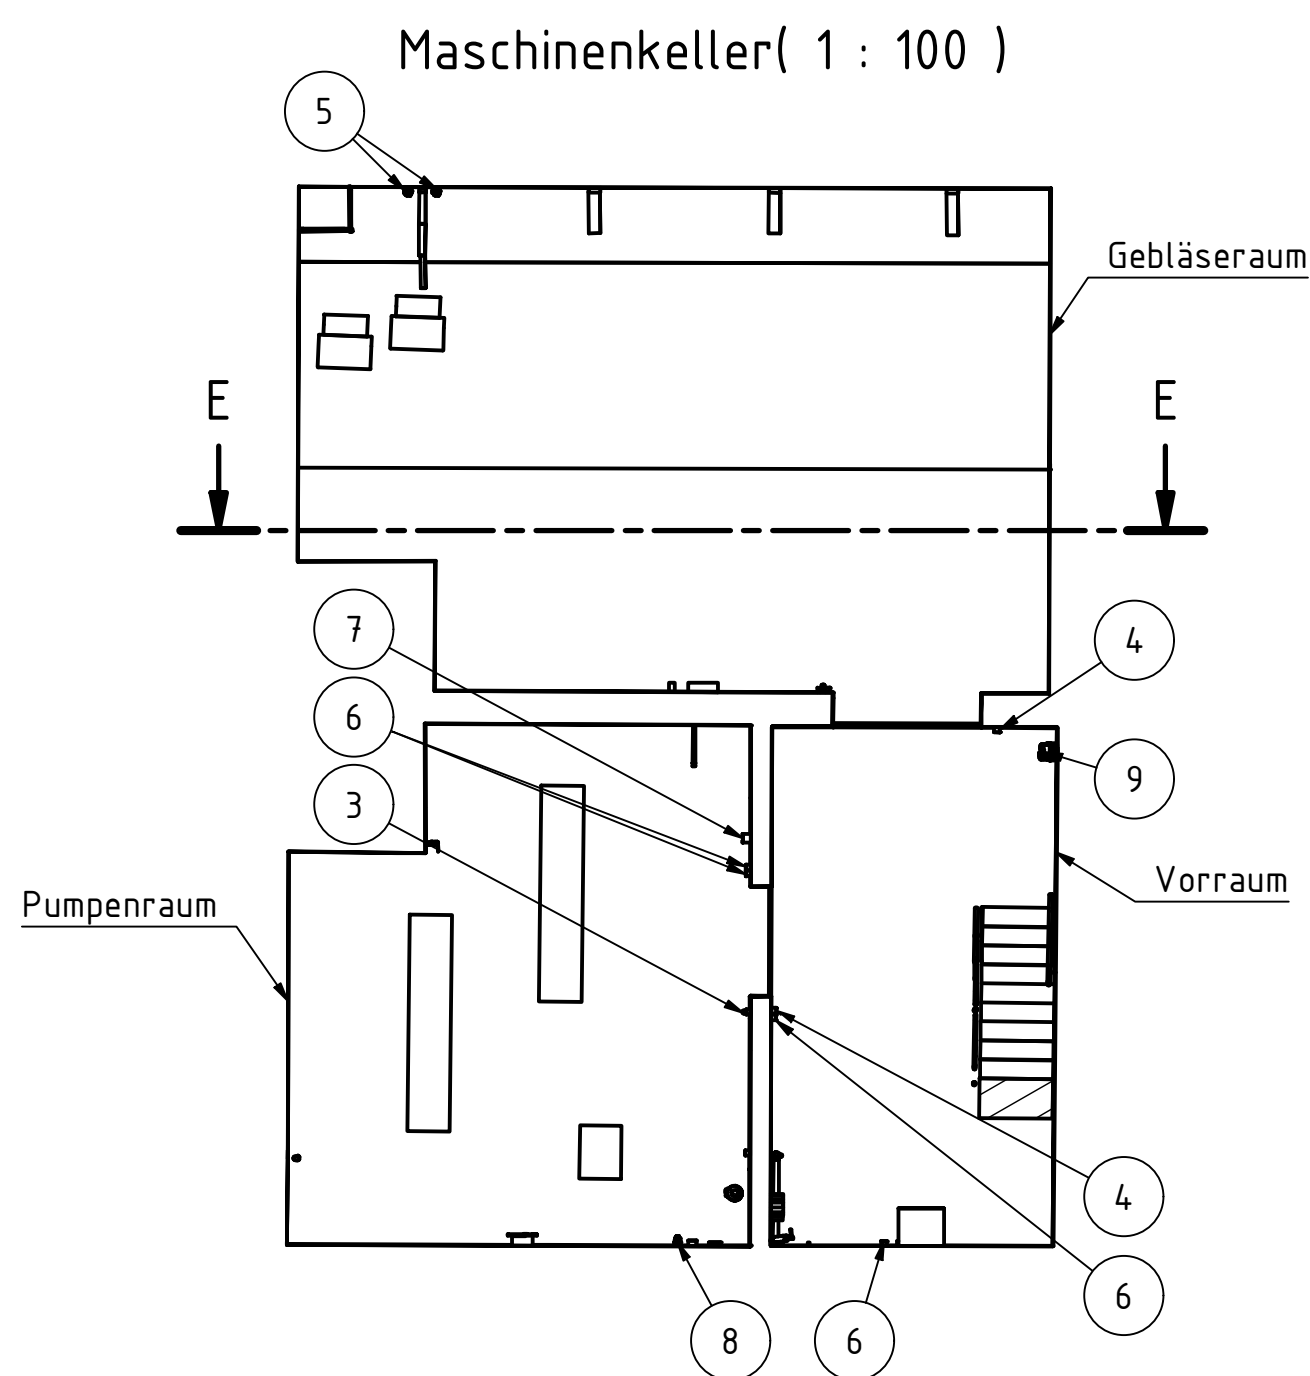
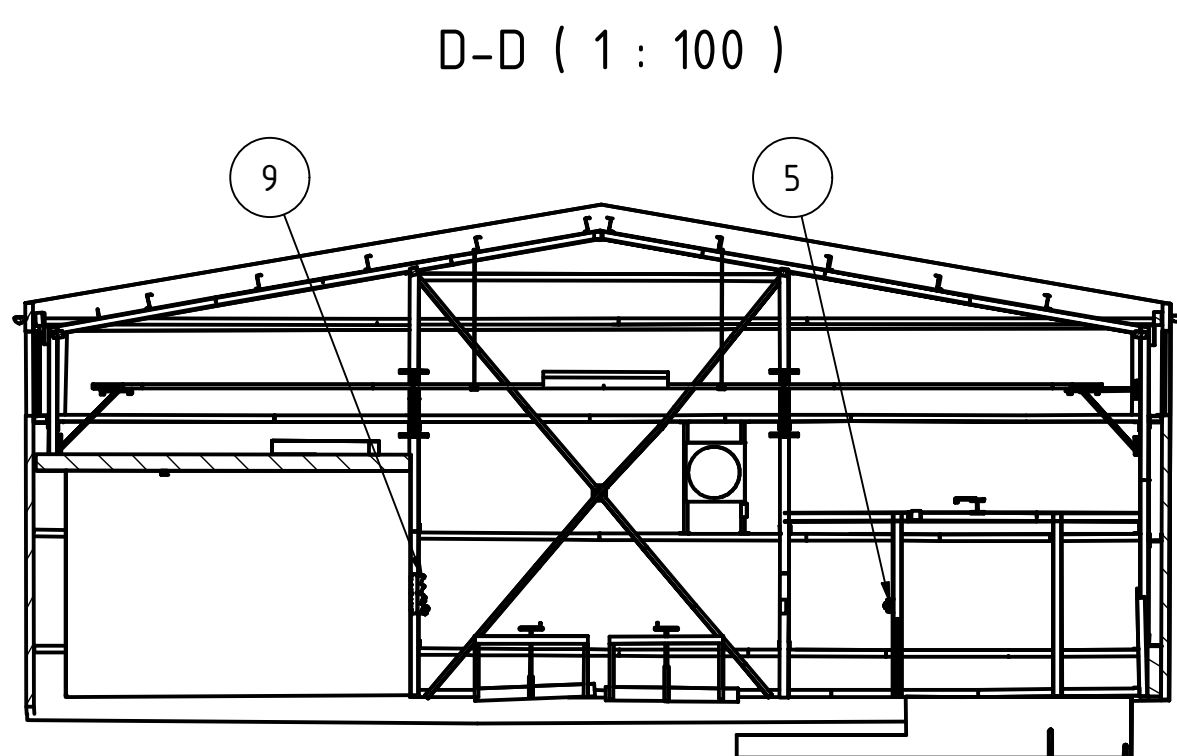
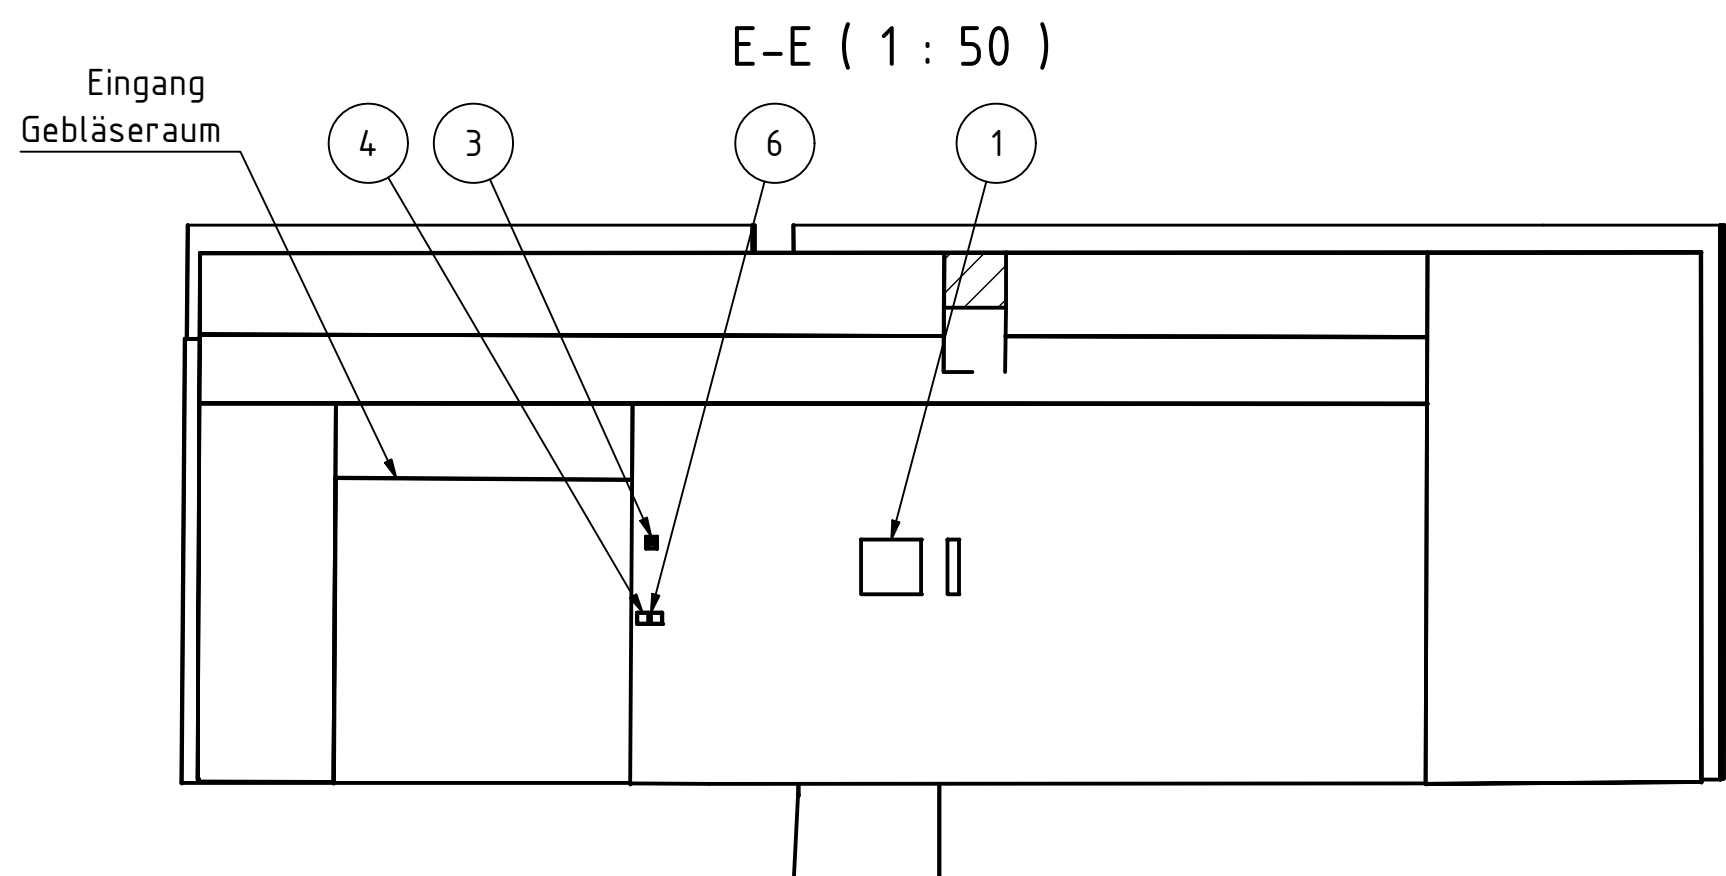
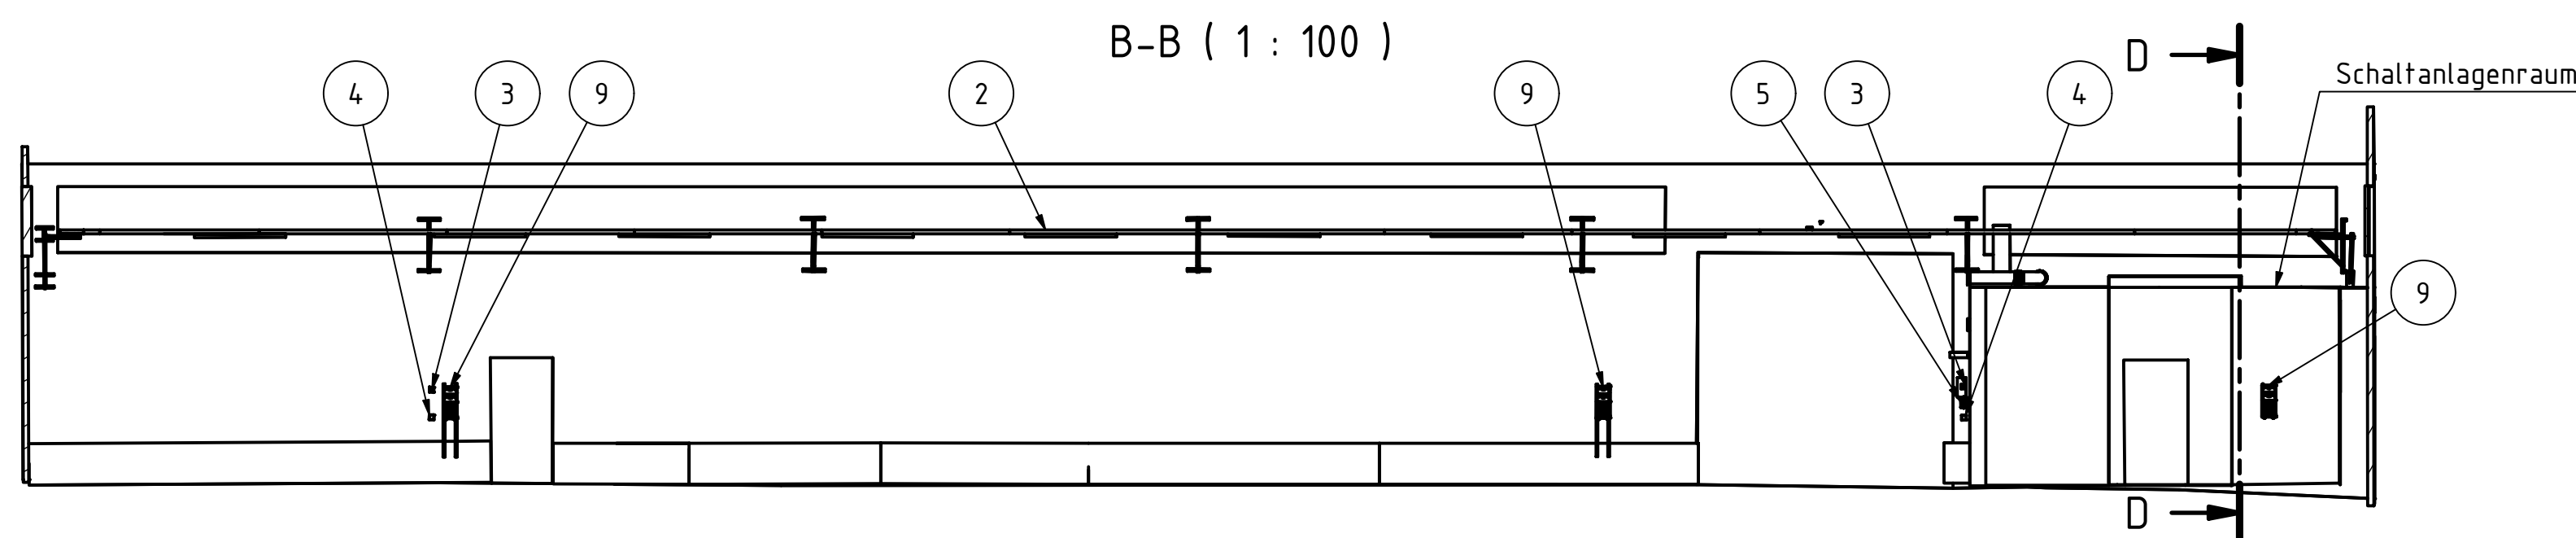
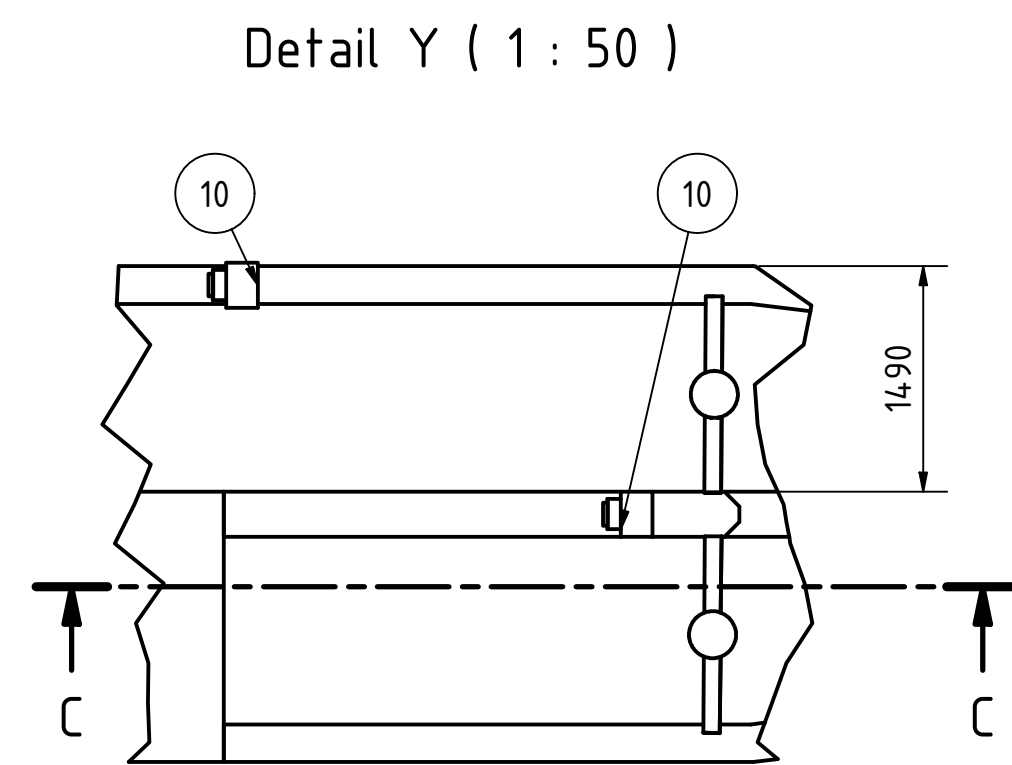
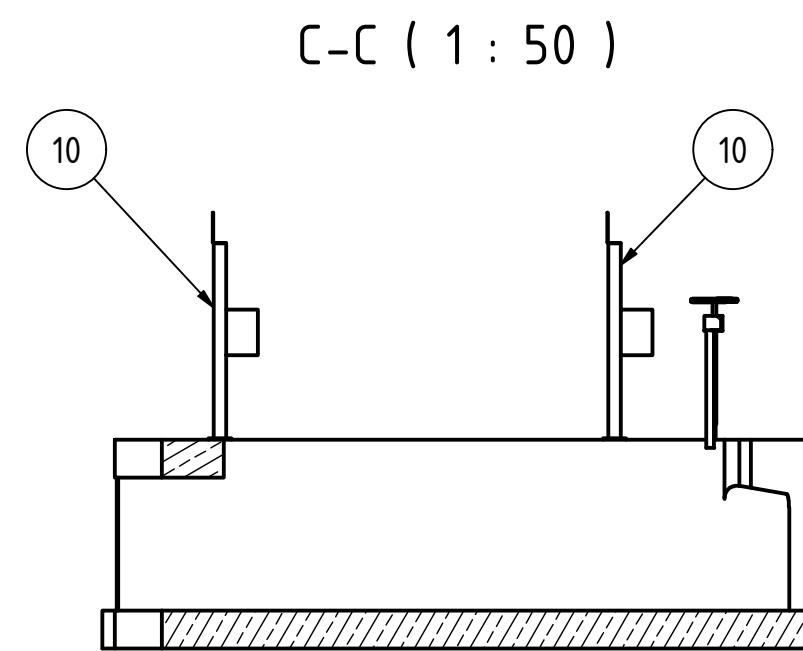


Grundriss
ohne Stahlkonstruktion

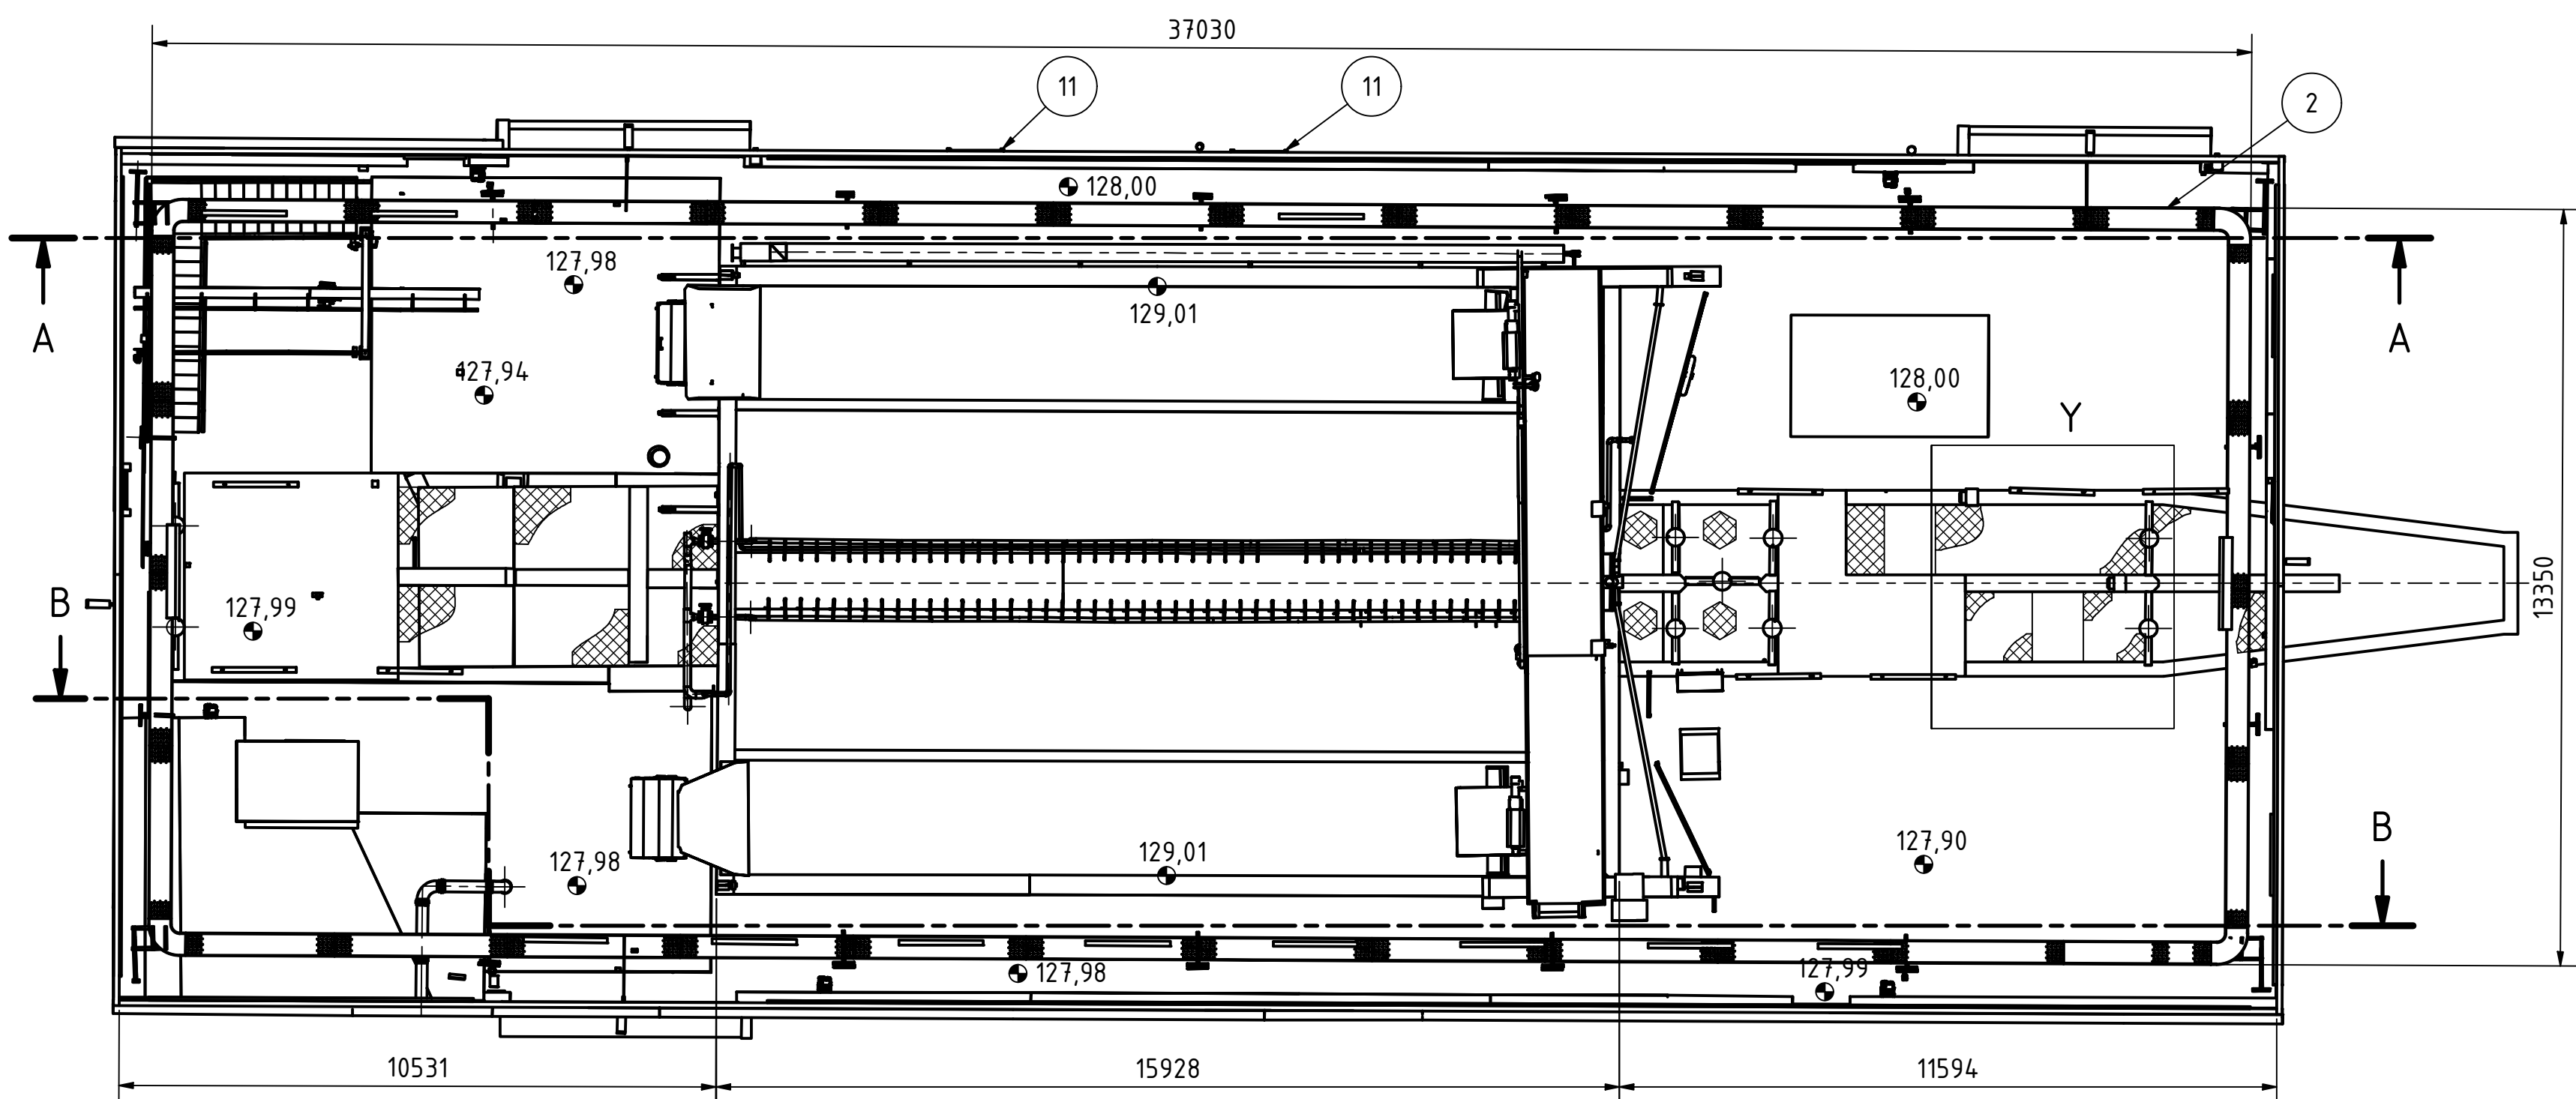

Zeichnung nach 3D-Bestandsaufnahme vom 26.01.2023.

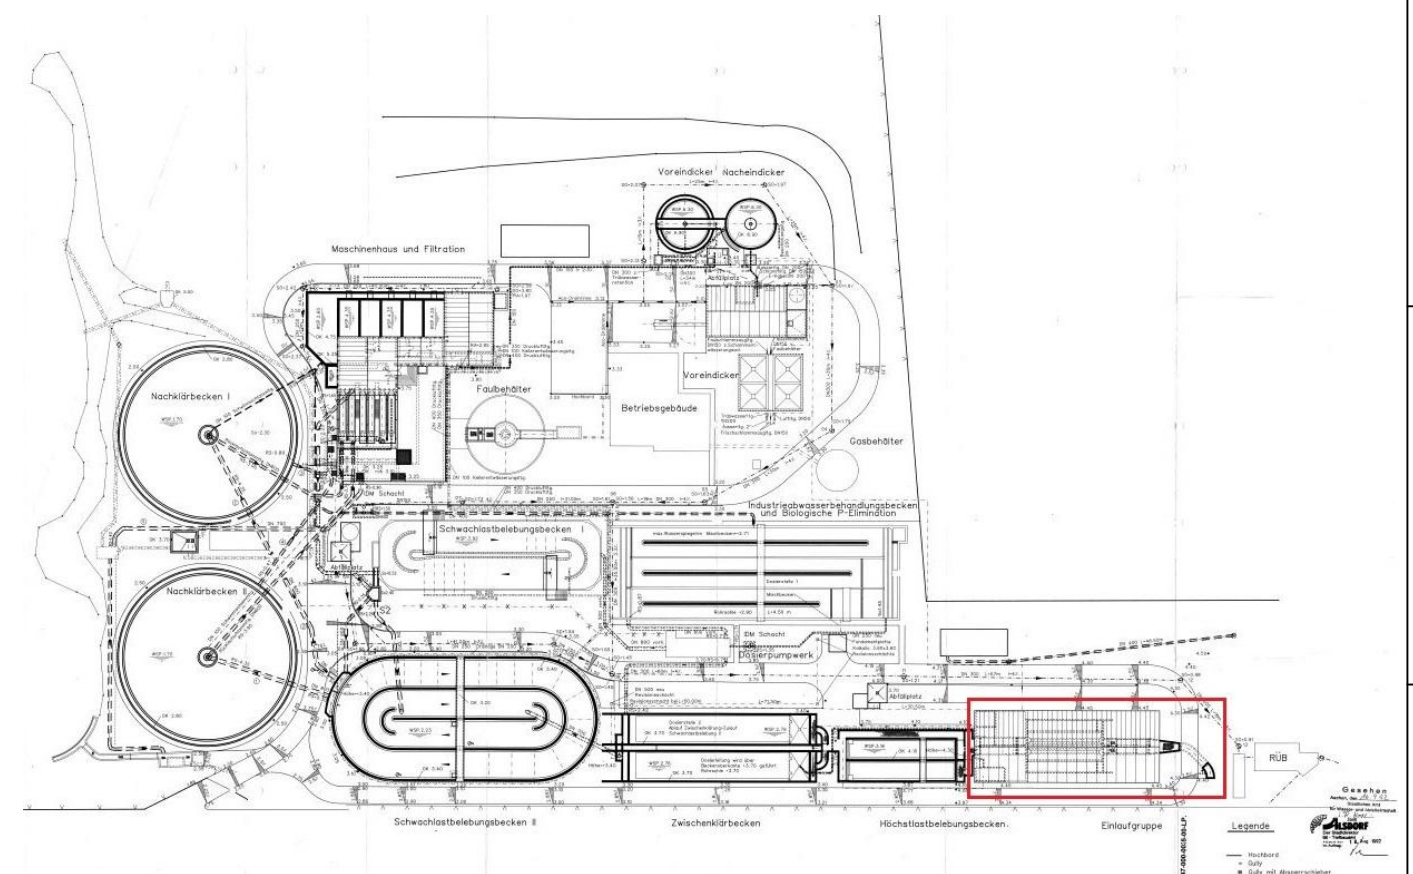

11	2	Steigeleiter		Breite 1000 mm
10	2	vor-Ort-Steuerstelle		Feinrechen 1 und 2
9	6	Steckdosenkombination		
8	1	Steckdose		Entwässerungspumpe
7	1	CO2 Messung		
6	5	Steckdose 230V		
5	5	Reparaturschalter		
4	8	Aufputzlichttaster		
3	6	Not-Halt-Taster		
2	1	Kabelrinne Rechengebäude		400 x 60
1	1	vor-Ort-Steuerstelle		Gebläse
POS.	ANZAHL	BESCHREIBUNG	MATERIAL	BEMERKUNGEN
		(Zul. Abweichungen für Maße ohne Toleranzangaben)	(Oberfläche)	Maßstab 1:100 Format A1
		Bearb. 26.06.2024 Gepr. Norm	Name	(Benennung) KA Alsdorf-Bettendorf Rechengebäude EMSR-Technik
				(Zeichnungsnummer) 201116WVER-VV=208_T01
Zust.	Änderung	Datum	Name Urspr.	Ers. f.: Ers. d.: Blatt 1 1 Bl.