


Dieser Plan darf ohne vorherige Genehmigung des Erstellers nicht veröffentlicht, vervielfältigt oder geändert, noch für ein anderes Bauvorhaben genutzt werden, als für das, das auf dem Plankopf/Betreff ausgewiesen ist.

Bearbeiter: Schubert, Sandra
Stand: 27. Mai. 2025
Ausgabe: 27. Mai. 2025
Layout: P:\le210060_Erneuerung ESTW Kaufering\4_Plan\46_Au\33_Planunterlagen\AU_Kabelleimbau\AU_210060_Querung Wirtschaftsweg.dwg

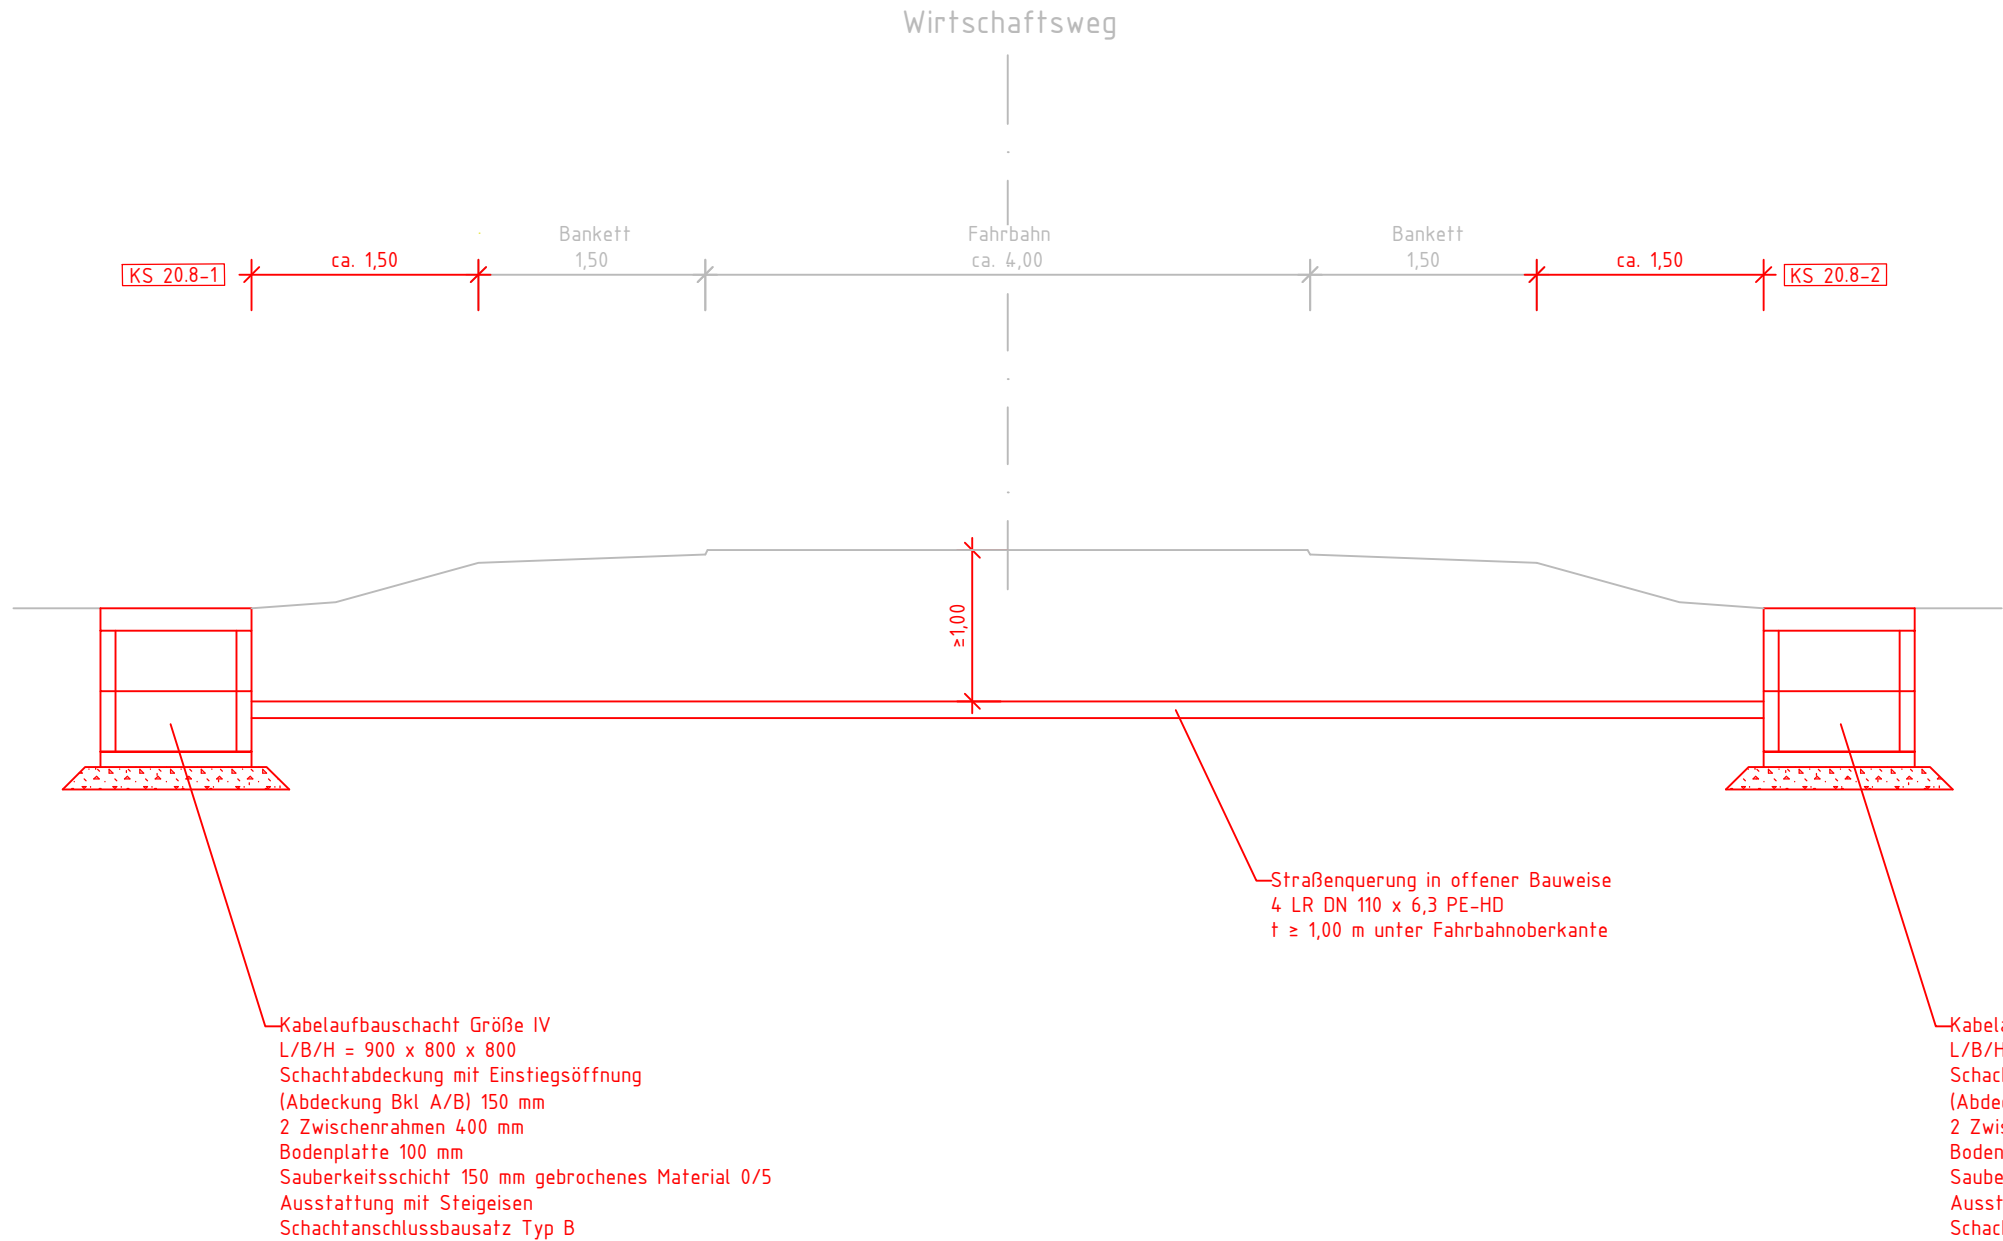

Legende

Bestand

Neubau/Änderung

Rückbau

Gilt nur für die Ausschreibung!

Index:	Änderungen bzw. Ergänzungen	Name:	Datum:
Prüfvermerke			
die Übereinstimmung der Zeichnung mit der Ausführung bestätigt:		Freigabe zur bautechnischen Prüfung	
für den Auftragnehmer Ort, Datum, Unterschrift		Ort, Datum, Unterschrift	
für die DB Netz AG Ort, Datum, Unterschrift		Prüfingenieur	
Interoperabilität geprüft (benannte Stelle)			
Datum geprüft / genehmigt			
Datum geprüft / genehmigt			
Datum geprüft / genehmigt			
Eisenbahn-Bundesamt		gleichgestellt mit Prüfexemplaren geprüft / genehmigt	
		Datum	
		Freigabe der Ausführungsunterlagen ☐ mit Regelungen durch den BVB	
		Freigabe-Nr.: I.xx-x-x(xx)-xx /	
		Ort, Datum, Unterschrift (BVB)	
		Genehmigung zur Bauausführung	
		Ort, Datum, Unterschrift	
Lageplanskizze:			
Auftragnehmer:		Planverfasser:	
INGENIEURGESELLSCHAFT mbH & Co. KG Lagerhofstraße 4 D- 04103 Leipzig Tel. +49 341 495779-0 Fax-19		Emch+Berger GmbH Ingenieure und Planer Halle/S. Niederlassung Leipzig Wintergartenstraße 12 04103 Leipzig	
Leipzig, den Ort, Datum, Unterschrift		Leipzig, den Ort, Datum, Unterschrift	
Bauherr:		Projektgesellschaft:	
DB InfraGO Regionalbereich Süd I.IA-S-N-AUG-P Victoriastraße 3 86150 Augsburg			
Maßstab: 1:50		ESTW Kaufering Skizze Straßenquerung km 20,828 (5363)	
Projekt: Erng ESTW Kaufering Ersatzneubau / Erneuerung			
Bauwerksnummer			Barcode
Strecke		Kennzahl	
5363	x	x	