
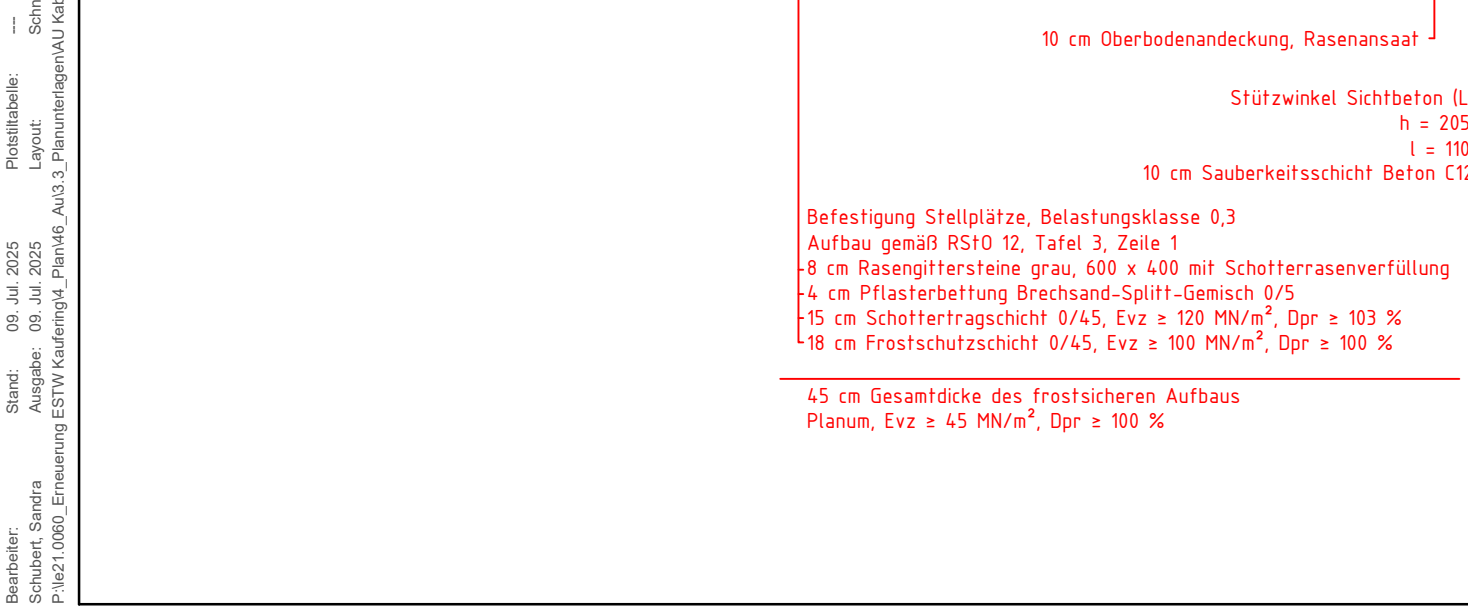


Stand:	09. Jul. 2025	10 cm Oberbodenabdeckung, Rasenansaart Stützwinkel Sichtbeton (L h = 205 l = 110 10 cm Sauberkeitsschicht Beton C12) Befestigung Stellplätze, Belastungsklasse 0,3 Aufbau gemäß RStO 12, Tafel 3, Zeile 1 -8 cm Rasengittersteine grau, 600 x 400 mit Schotterrasenverfüllung -4 cm Pflasterbettung Brechsand-Splitt-Gemisch 0/5 -15 cm Schottertragschicht 0/4,5, Evz $\geq 120 \text{ MN/m}^2$, Dpr $\geq 103 \%$ -18 cm Frostschuttschicht 0/4,5, Evz $\geq 100 \text{ MN/m}^2$, Dpr $\geq 100 \%$ 45 cm Gesamtdicke des frostsicheren Aufbaus Planum, Evz $\geq 45 \text{ MN/m}^2$, Dpr $\geq 100 \%$
Stand:	09. Jul. 2025	
Ausgabe:	09. Jul. 2025	
Prüfer:	Erneuerung ESTV Kauldingd_Planm4_Aus 3_PlanunterlagenAufbau	
Bearbeiter:	Schubert, Sandra	
Prüfer:	Prüfer 0080_	

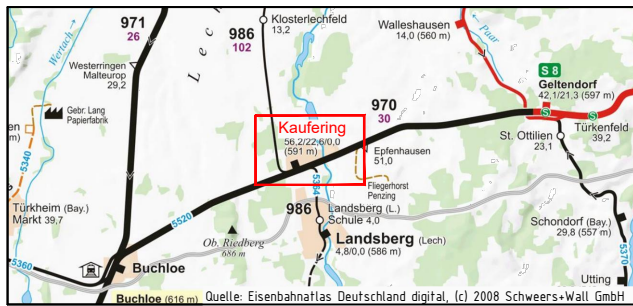

- Bestand
- Neubau/Änderung
- Rückbau
- Leistungen anderer Vergaben

Gilt nur für die Ausschreibung!

Index:		Änderungen bzw. Ergänzungen		Name:		Datum:													
Prüfvermerke																			
die Übereinstimmung der Zeichnung mit der Ausführung bestätigt:				Freigabe zur bautechnischen Prüfung															
für den Auftragnehmer Ort, Datum, Unterschrift				Ort, Datum, Unterschrift															
für die DB Netz AG Ort, Datum, Unterschrift				Prüfingenieur															
Interoperabilität geprüft (benannte Stelle)																			
Datum		geprüft / genehmigt																	
Datum		geprüft / genehmigt																	
Datum		geprüft / genehmigt																	
Eisenbahn-Bundesamt				gleichgestellt mit Prüfexemplaren		geprüft / genehmigt													
				Datum															
				Freigabe der Ausführungsunterlagen ☐ mit Regelungen durch den BVB															
				Freigabe-Nr.: I.xx-x-(xx)-xx /															
				Ort, Datum, Unterschrift (BVB)															
				Genehmigung zur Bauausführung															
				Ort, Datum, Unterschrift															
Lageplanskizze:																			
																			
Auftragnehmer:  INGENIEURGESELLSCHAFT mbH & Co. KG Lagerhofstraße 4 D-04103 Leipzig Tel. +49 341 495779-0 Fax-19 Leipzig, den Ort, Datum, Unterschrift				Planverfasser: Emch+Berger GmbH Ingenieure und Planer Halle/S. Niederlassung Leipzig Wintergartenstraße 12 04103 Leipzig Leipzig, den Ort, Datum, Unterschrift		Plan-Nr.: Blatt 2 von 3 Auftrag-Nr.: G.016180044 <table><tr><td></td><td>Datum</td><td>Name</td></tr><tr><td>gez.</td><td>05/2025</td><td>Schubert</td></tr><tr><td>bearb.</td><td>05/2025</td><td>Juratsch</td></tr><tr><td>gepr.</td><td>05/2025</td><td>Pfafter</td></tr></table>			Datum	Name	gez.	05/2025	Schubert	bearb.	05/2025	Juratsch	gepr.	05/2025	Pfafter
	Datum	Name																	
gez.	05/2025	Schubert																	
bearb.	05/2025	Juratsch																	
gepr.	05/2025	Pfafter																	
Bauherr:  DB InfraGO Regionalbereich Süd I.A-S+N-AUG-P Victoriastraße 3 86150 Augsburg				Projektgesellschaft:		Plan-Nr.: Anlage 3.3.7 Planart: AUSSCHREIBUNG Planzeichen: Blattgr.: 970 x 297 Einwirkungen (Lastmodelle): Höhen- / Koordinatensystem:													
Maßstab: 1:50		ESTW Kaufering Schnitt A-A																	
Erng ESTW Kaufering Ersatzneubau / Erneuerung																			
Bauwerksnummer				Brückennummer		Barcode													
Strecke		Kilometer		Kennzahl															
5520		x km 49,508 - km 50,001		x															