


Schnitt B-B

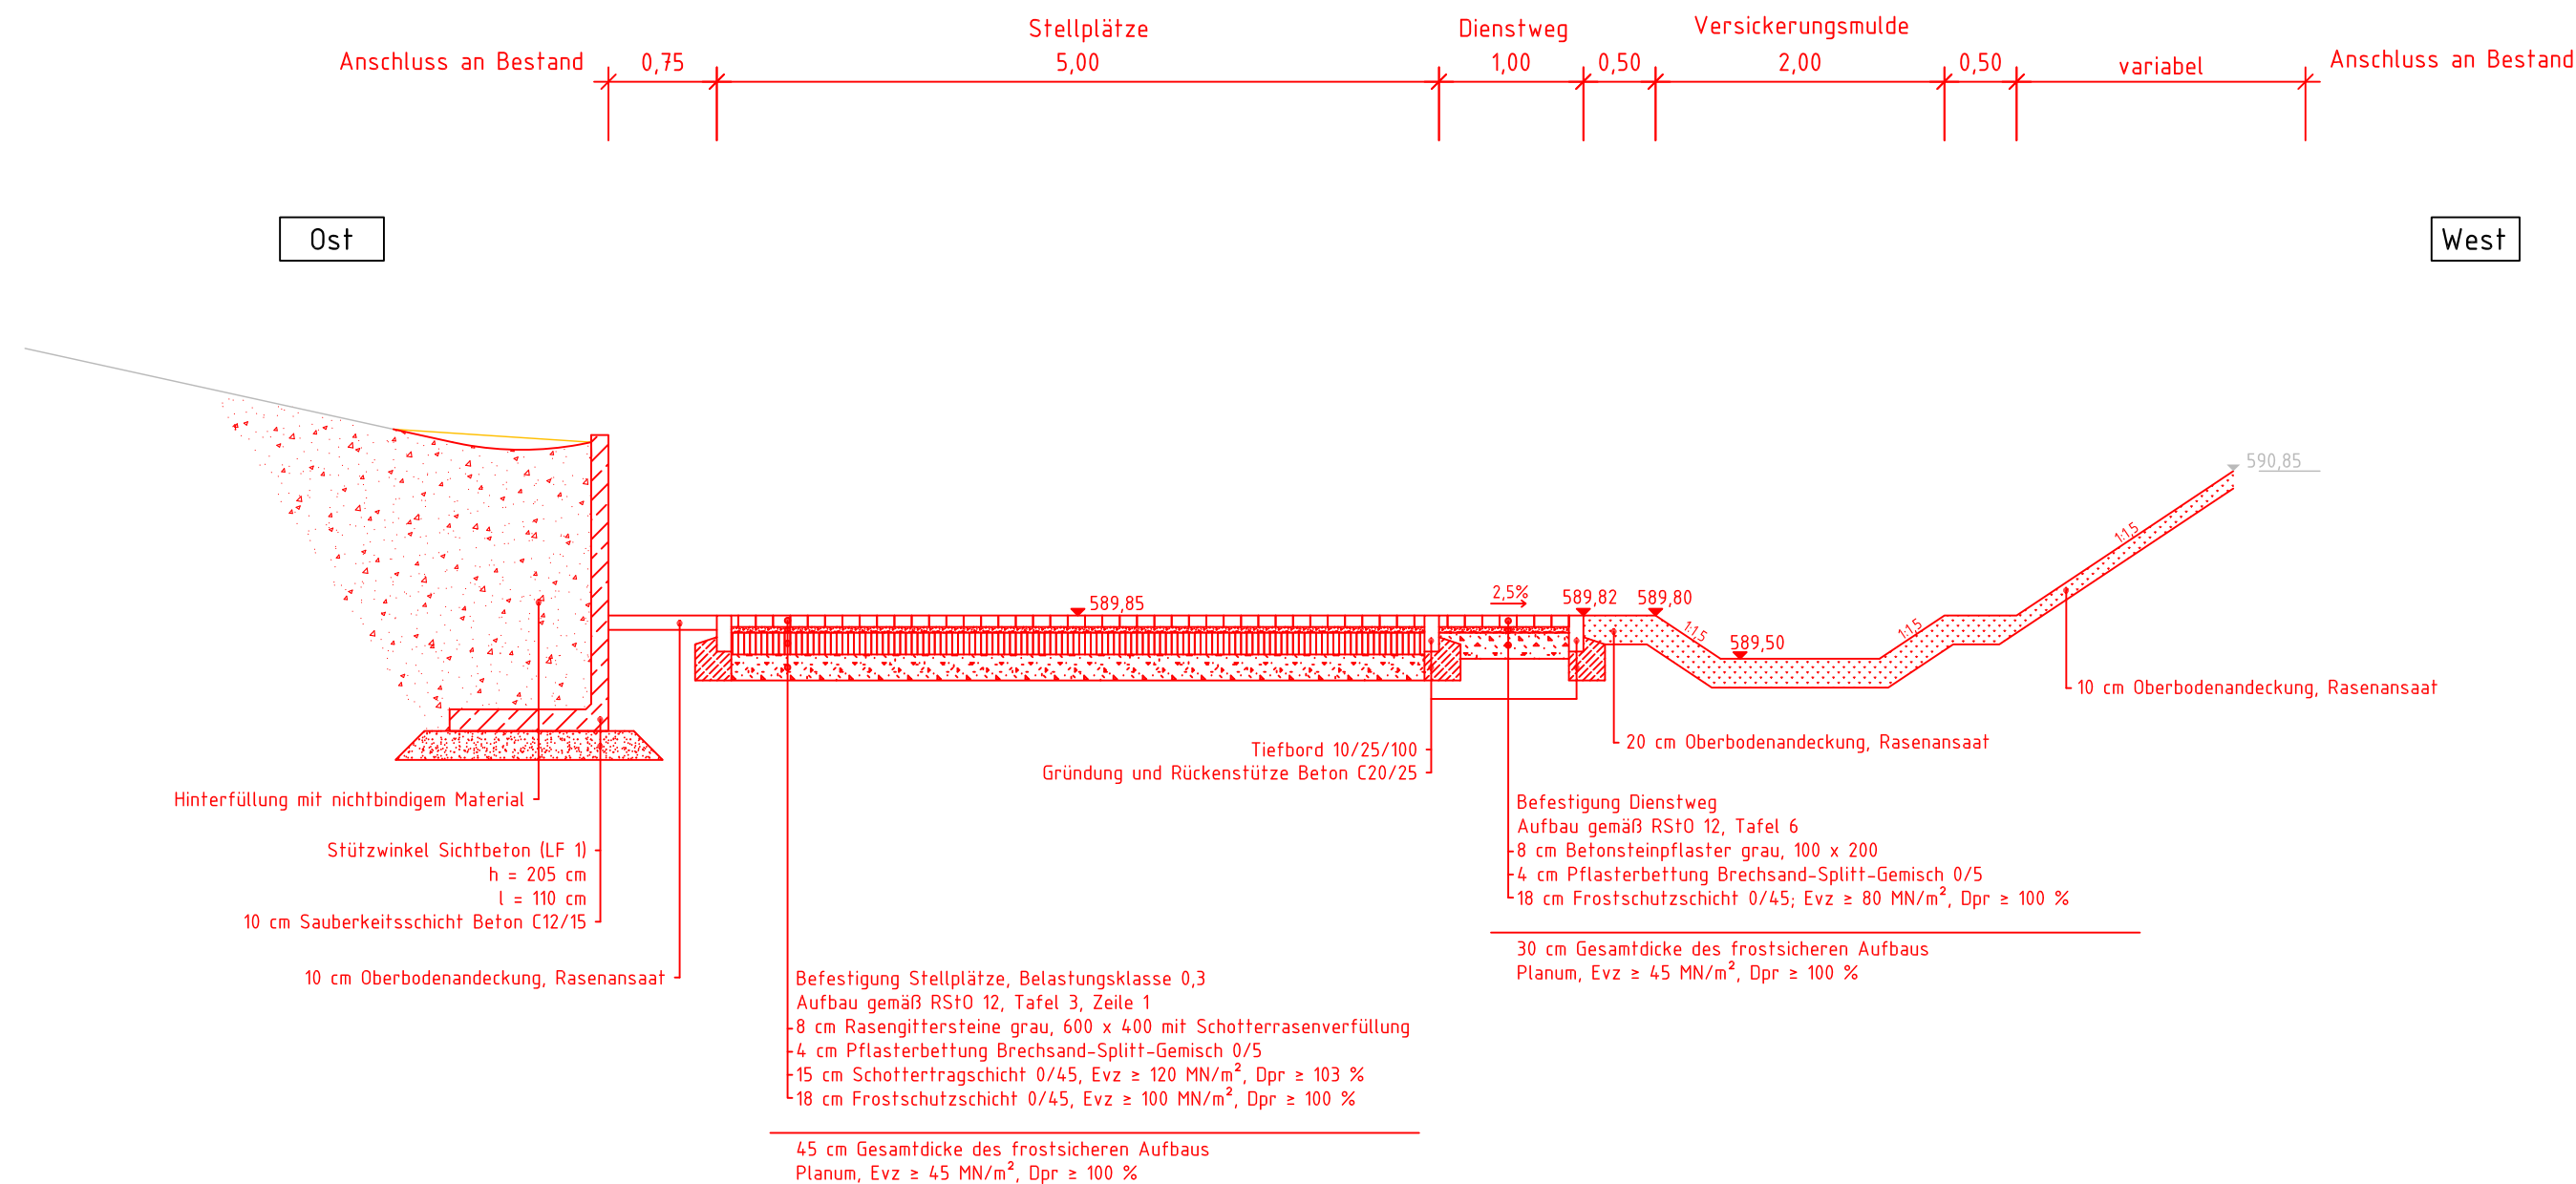


Legende

Bestand

Neubau/Änderung

Gilt nur für die Ausschreibung

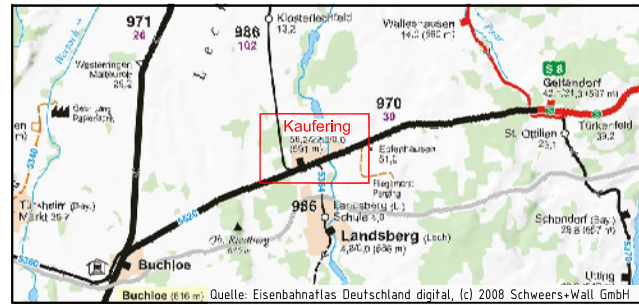Index:		Änderungen bzw. Ergänzungen		Name:		Datum:	
Prüfvermerke							
die Übereinstimmung der Zeichnung mit der Ausführung bestätigt:				Freigabe zur bautechnischen Prüfung			
für den Auftragnehmer Ort, Datum, Unterschrift				Ort, Datum, Unterschrift			
für die DB Netz AG Ort, Datum, Unterschrift				Prüfingenieur			
Interoperabilität geprüft (benannte Stelle)							
Datum geprüft / genehmigt							
Datum geprüft / genehmigt							
Datum geprüft / genehmigt							
Eisenbahn-Bundesamt				gleichgestellt mit Prüfexemplaren geprüft / genehmigt			
				Datum			
				Freigabe der Ausführungsunterlagen ☐ mit Regelungen durch den BVB			
				Freigabe-Nr.: I.xx-x-x(xx)-xx /			
				Ort, Datum, Unterschrift (BVB)			
				Genehmigung zur Bauausführung			
				Ort, Datum, Unterschrift			
Lageplanskizze:							
							
Auftragnehmer:  INGENIEURGESELLSCHAFT mbH & Co. KG Lagerhofstraße 4 D-04103 Leipzig Tel. +49 341 495779-0 Fax-19				Planverfasser: Emch+Berger GmbH Ingenieure und Planer Halle/S. Niederlassung Leipzig Wintergartenstraße 12 04103 Leipzig 		Plan-Nr.: Blatt 3 von 3 Auftrag-Nr.: G.016180044	
Leipzig, den Ort, Datum, Unterschrift				Leipzig, den Ort, Datum, Unterschrift		Datum Name	
Bauherr:  DB InfraGO Regionalbereich Süd I.IA-S-N-AUG-P Victoriastraße 3 86150 Augsburg				Projektgesellschaft:		Plan-Nr.: Anlage 3.3.7	
Maßstab: 1:50				ESTW Kaufering Schnitt B-B		Planart: AUSSCHREIBUNG	
Projekt:				Erng ESTW Kaufering Ersatzneubau / Erneuerung		Planzeichen:	
Bauwerksnummer				Brückennummer		Barcode	
Strecke				Kilometer		Kennzahl	
5520 x km 49,508 - km 50,001 x							