


P:\2024_\IC4_20648F_2.BA_Robert-Schmidt-Straße\cad\Lageplan.dwg

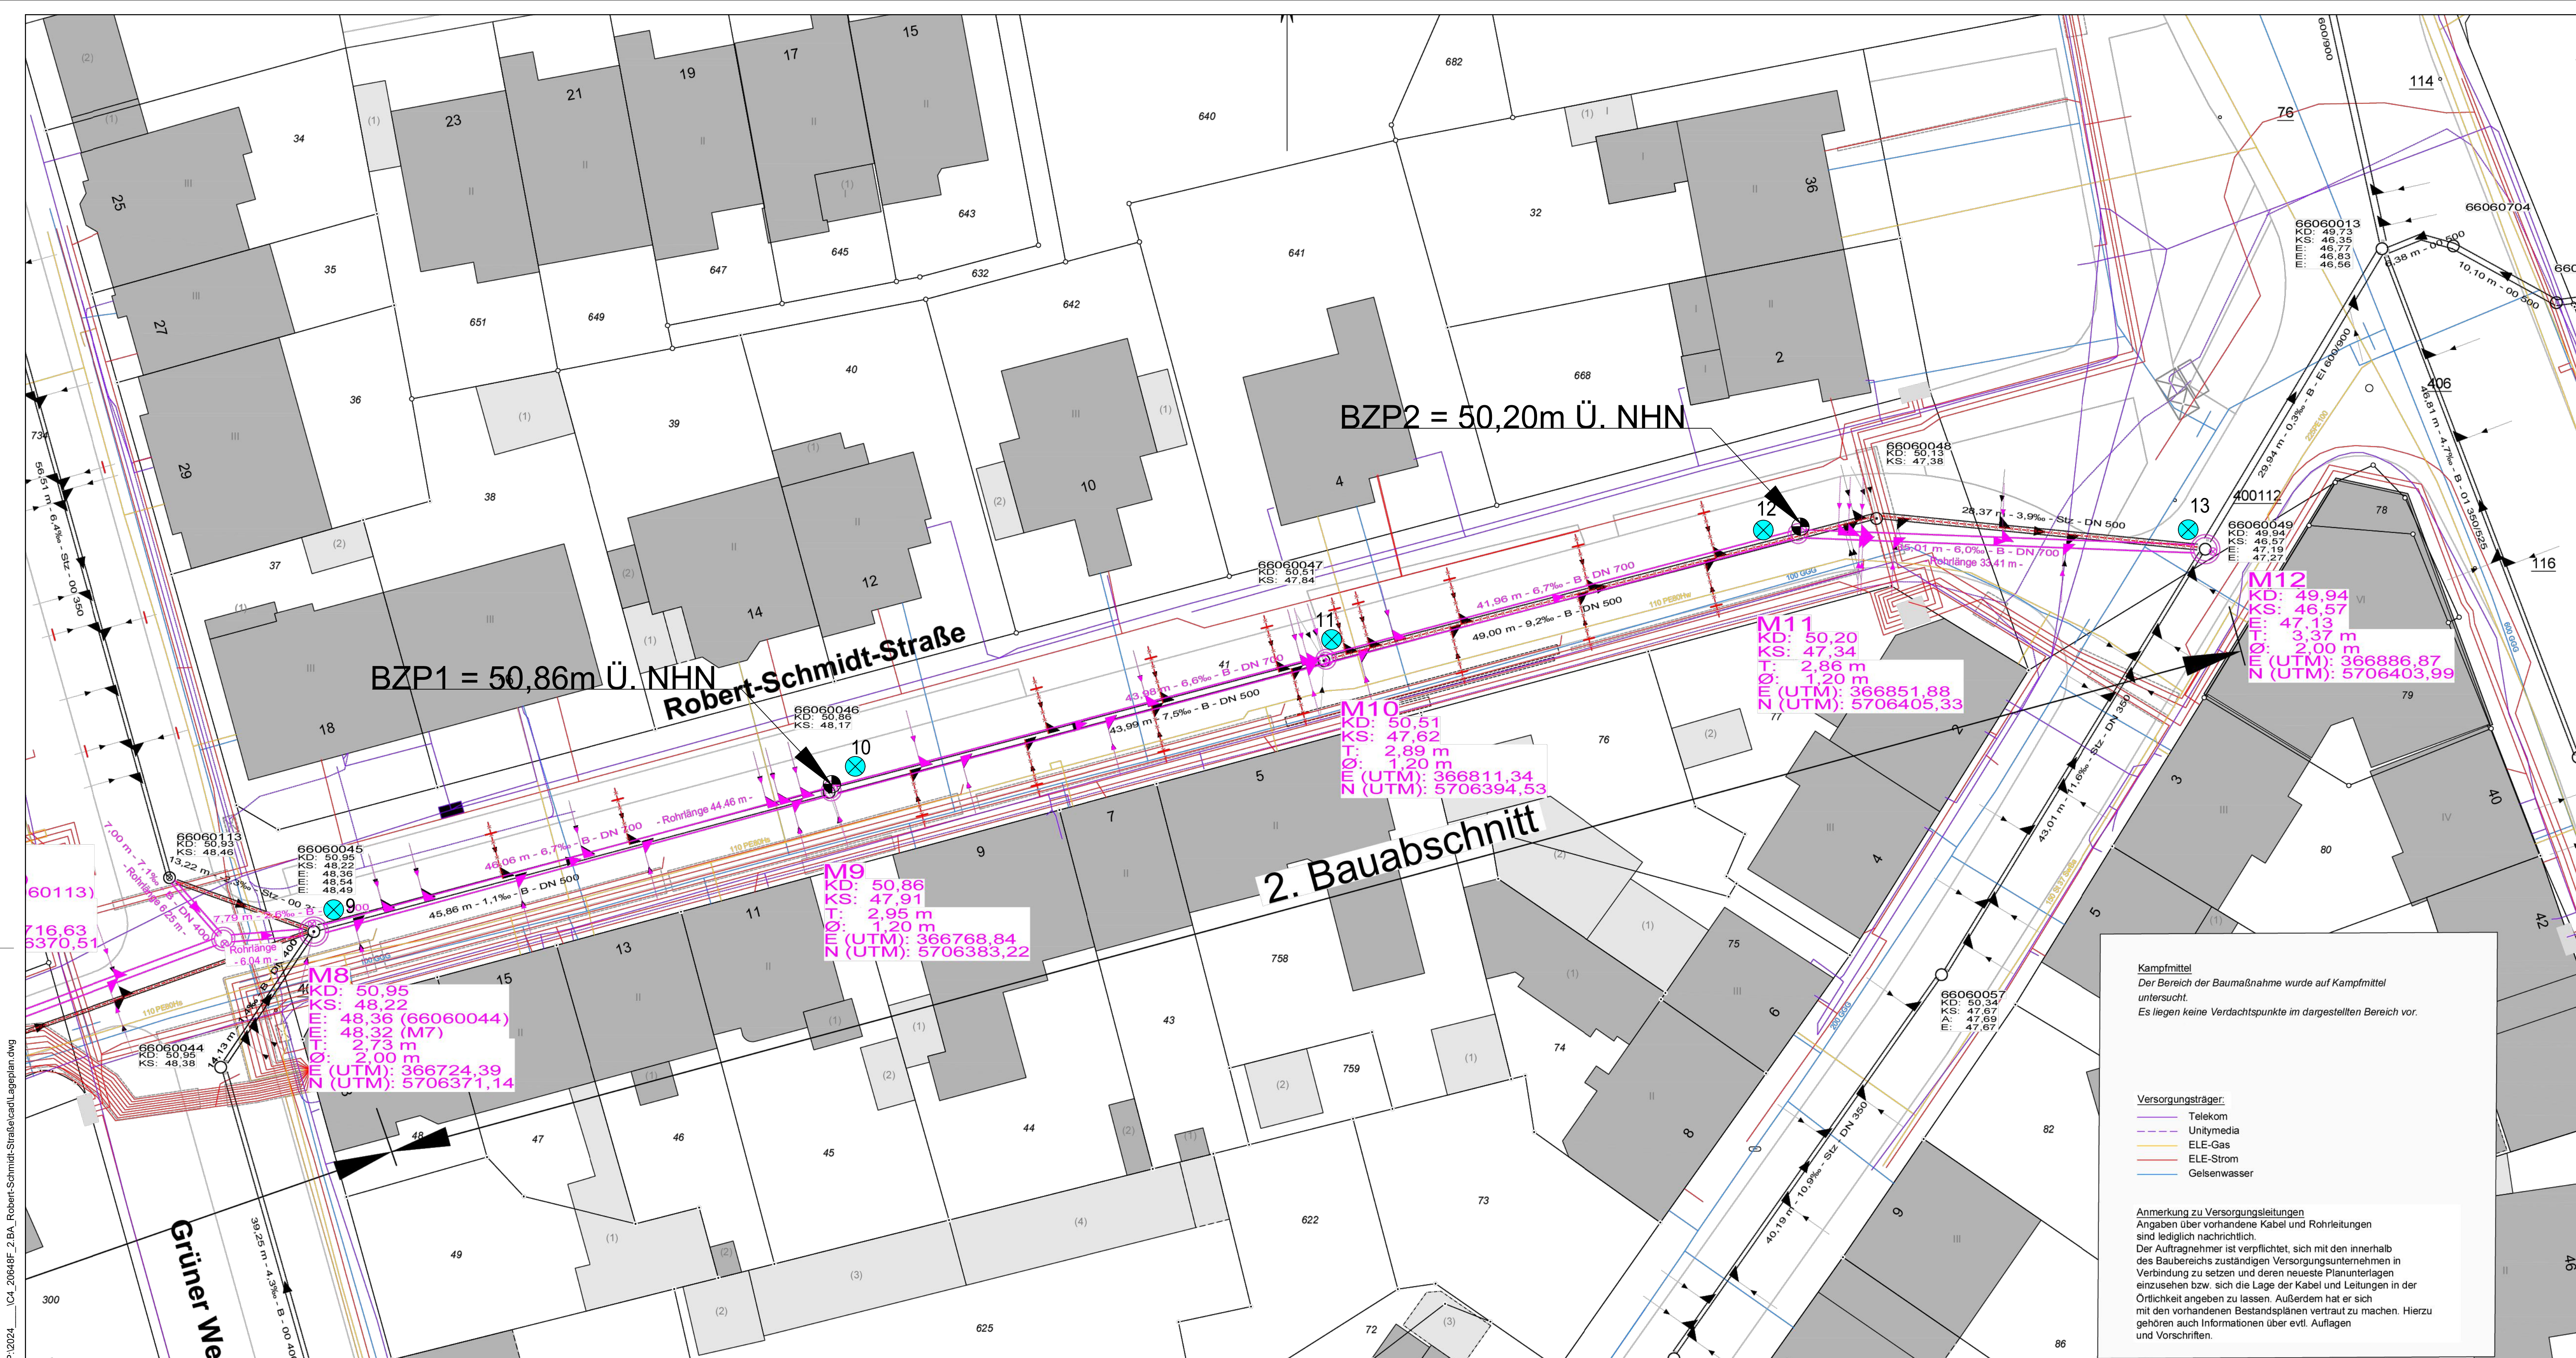

● Kleinrammbohrung mit leichter- bzw. mittelschwerer
Rammsondierung (DPL/DPM*)

Plangrundlage:				
Index	Name	Datum	Art der Änderung	
Ahlenberg Ingenieure GmbH · Am Ossensbrink 40 · 58313 Herdecke Tel: 02330/8009-0 · Fax: -80 · E-Mail: info@ahlenberg.de · www.ahlenberg.de				
Abwassergesellschaft Gelsenkirchen Jahresvertrag Baugrunduntersuchungen 2024 Stadtgebiet Gelsenkirchen 2.BA Robert-Schmidt-Straße				Bearb. Nr. C4/20648F
Lageplan				Anlage-/Index Nr. 1
Längenmaßstab 1 : 250	Höhenmaßstab ---	Datum 30.07.2024	gezeichnet Alb	Bearbeiter Deu