



Schächte Ø 1.50 m und 2.00 m

Draufsicht



Schacht M7
KD 50.94
KS 48.06
T 2.88

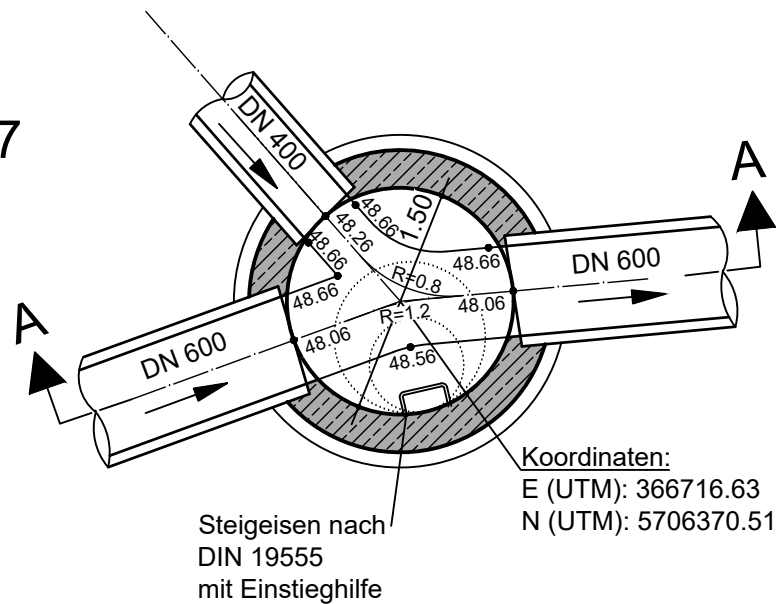



Schnitt A-A

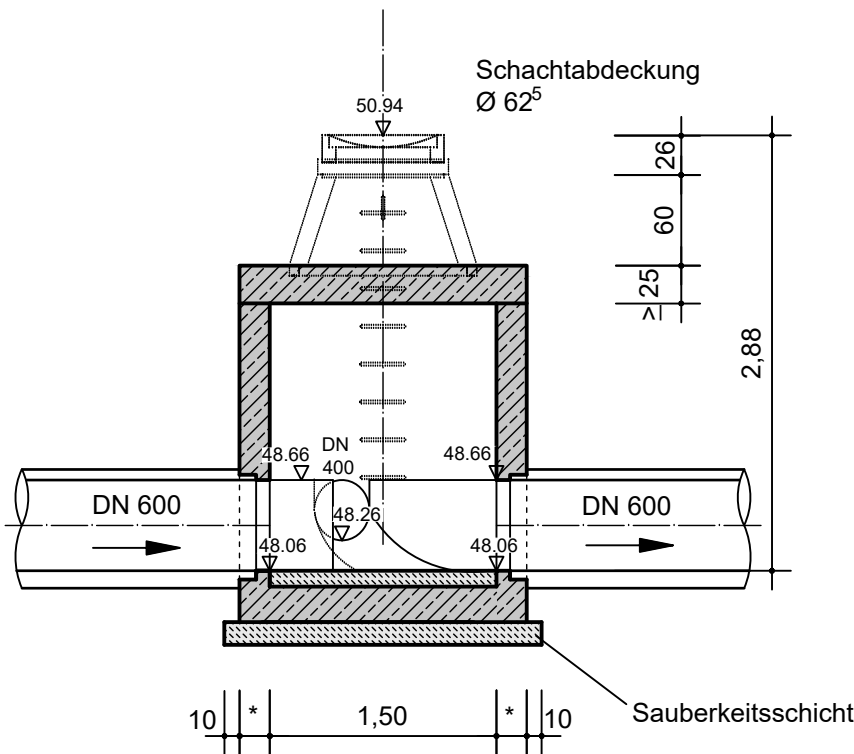

Schacht M8
KD 50.95
KS 47.92
T 3.03

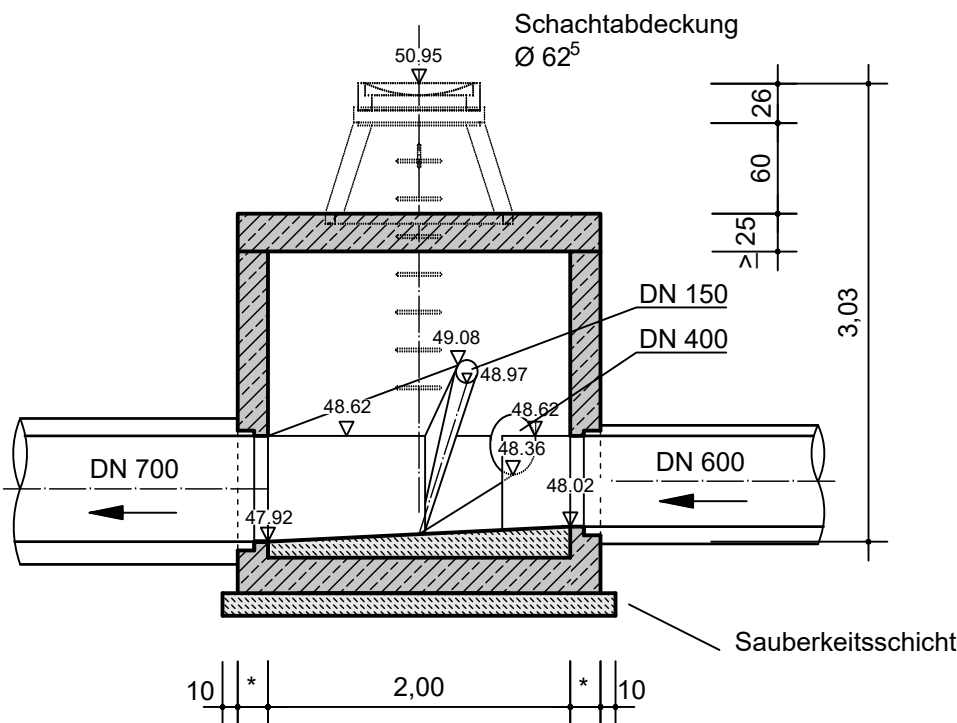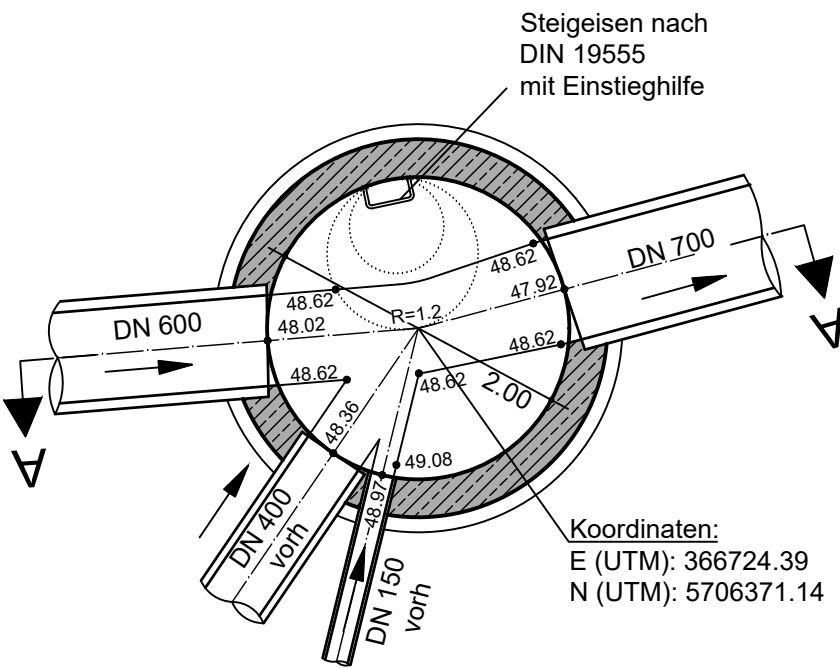

Schacht M12
KD 49.94
KS 46.57
T 3.37

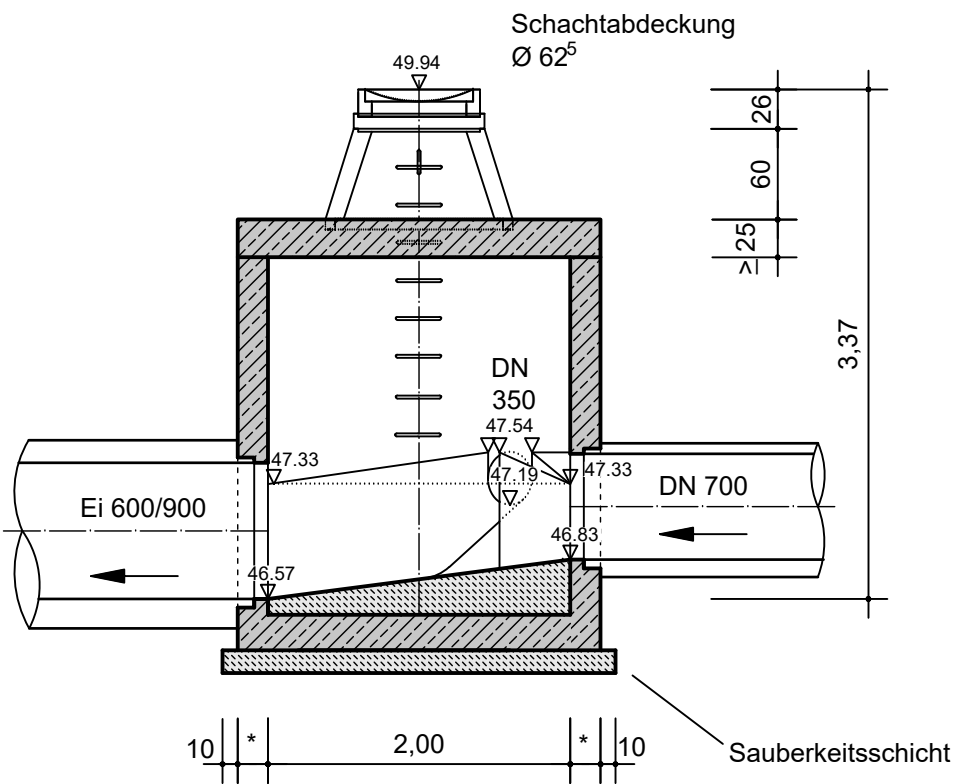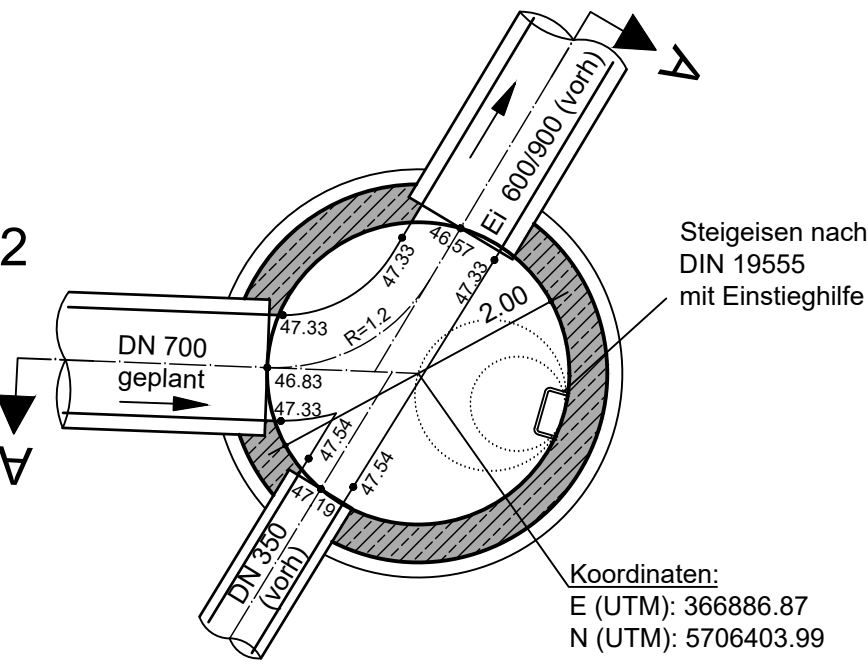

Zeichenerklärung

Anmerkung zu Anschlussleitungen
Anschlüsse aus TV- und Schacht-Inspektionsbericht.
Vorh. Zulaufe und Anschlüsse an gepl. Kanal neu herstellen!
Verschlossene Anschlüsse entfallen!
Anschlußleitungen gemäß ZTV anschließen.

Längenangaben:
Die angegebene Haltungslänge bezieht sich grundsätzlich auf die Länge von Schachtmittelpunkt zu Schachtmittelpunkt!
Bei Bauwerken mit Sonderformaten wird zusätzlich die Rohrlänge angegeben!

- Vor Baubeginn durch das ausführende Bauunternehmen durchzuführen:
- Überprüfung der Schachtmaße, Winkel, Sohl- und Zulaufhöhen.
 - Wand-, Sohl- und Deckenstärke gem. statischer Berechnung
 - Fertigteile: FBS Qualität, Wanddicken: > 20cm
 - Bestehende Entwässerungsschächte sind auf angeschlossene Leitungen zu überprüfen.
 - Im Falle von Unklarheiten oder Abweichungen von den Planunterlagen ist unverzüglich der Auftraggeber zu verständigen.

Achtung Bergsenkungsgebiet !
Vor Beginn der Baumaßnahme ist zur Festlegung des Baugefälles durch die ausführende Firma ein Kontrollnivelement unter Einschluss der Anschlussstellen an den Bestand durchzuführen.

Im Falle von Unklarheiten oder Abweichungen von den Planunterlagen ist unverzüglich der Auftraggeber zu verständigen.

Koordinatensystem
E (UTM): Easting-Koordinate im Koordinatensystem ETRS 1989 UTM Zone 32N
N (UTM): Northing-Koordinate im Koordinatensystem ETRS 1989 UTM Zone 32N
Koordinatenbezug ist der Achsschnittpunkt der geplanten Haltung im Schacht bzw. der Schachtmittelpunkt (siehe Bauwerkszeichnung).

Das Nivellement ist angeschlossen
NivP.-Nr.: 62710
Lage: Hans-Böckler-Allee 47, Mauerbolzen
Höhe: 43,981 (2020) m über NHN
Das Nivellement ist aufgenommen
Datum: 02.02.2017
durch: Schroers

1	Sohlhöhen entsprechend Lageplan geändert	25.02.2025	Ruttert/Secci
Nr.	Änderung	Datum	Name
AGG GELSENKANAL  STADTENTWÄSSERUNG IN GELSENKIRCHEN.			
Kanalplanung			
Robert-Schmidt-Straße			
Bauwerke M7, M8, M12			
gez. Stachowiak		gez. i.A. Feldhaus	
Geschäftsführung		Abteilungsleitung	
gezeichnet: Ruttert		Maßstab: 1:50	
für die Planung: gez. Secci		Datum: 12.06.2023	
für die Bauausführung: gez.Scheffler		Projektnr.: 8340	
		BL 6 (6)	