



Foyer Podest - Detail

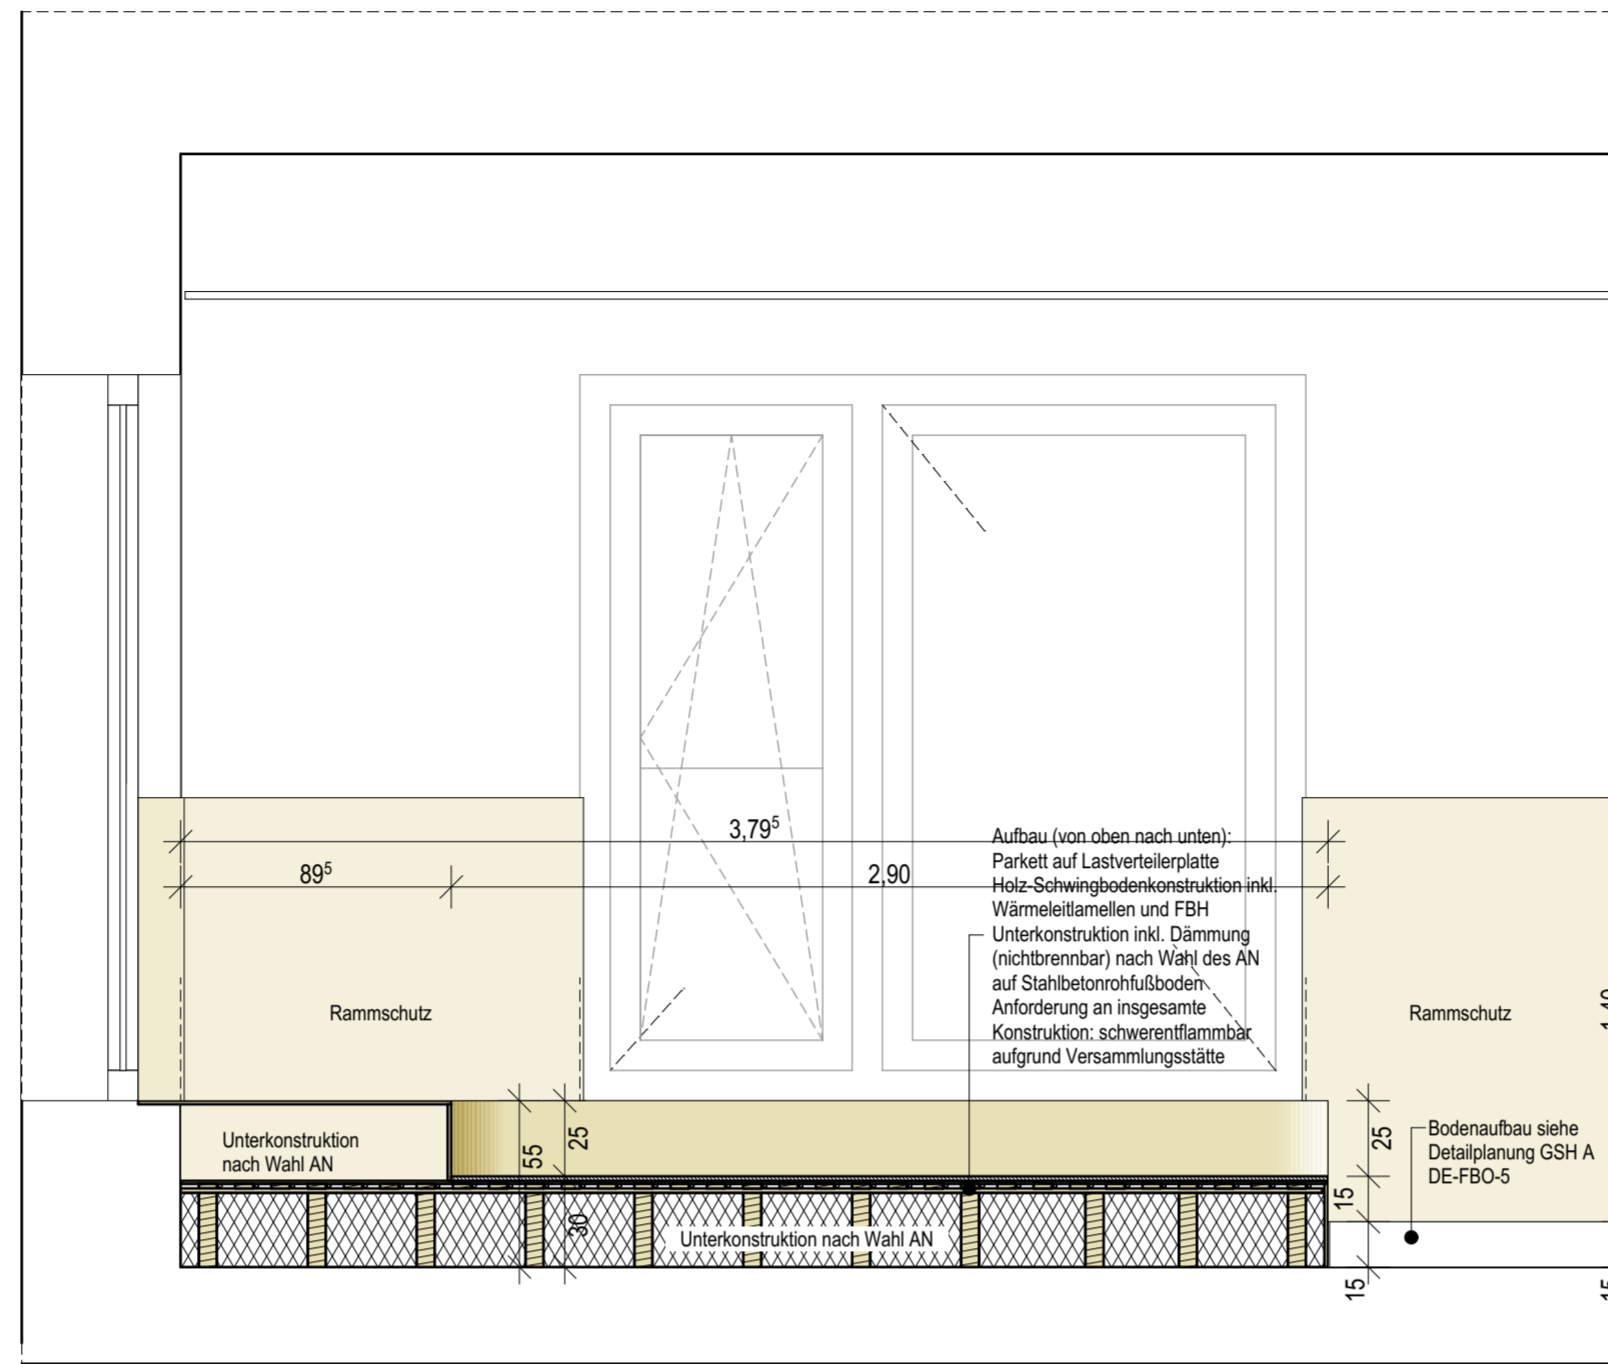

Foyer Podest - Schnitt A-A

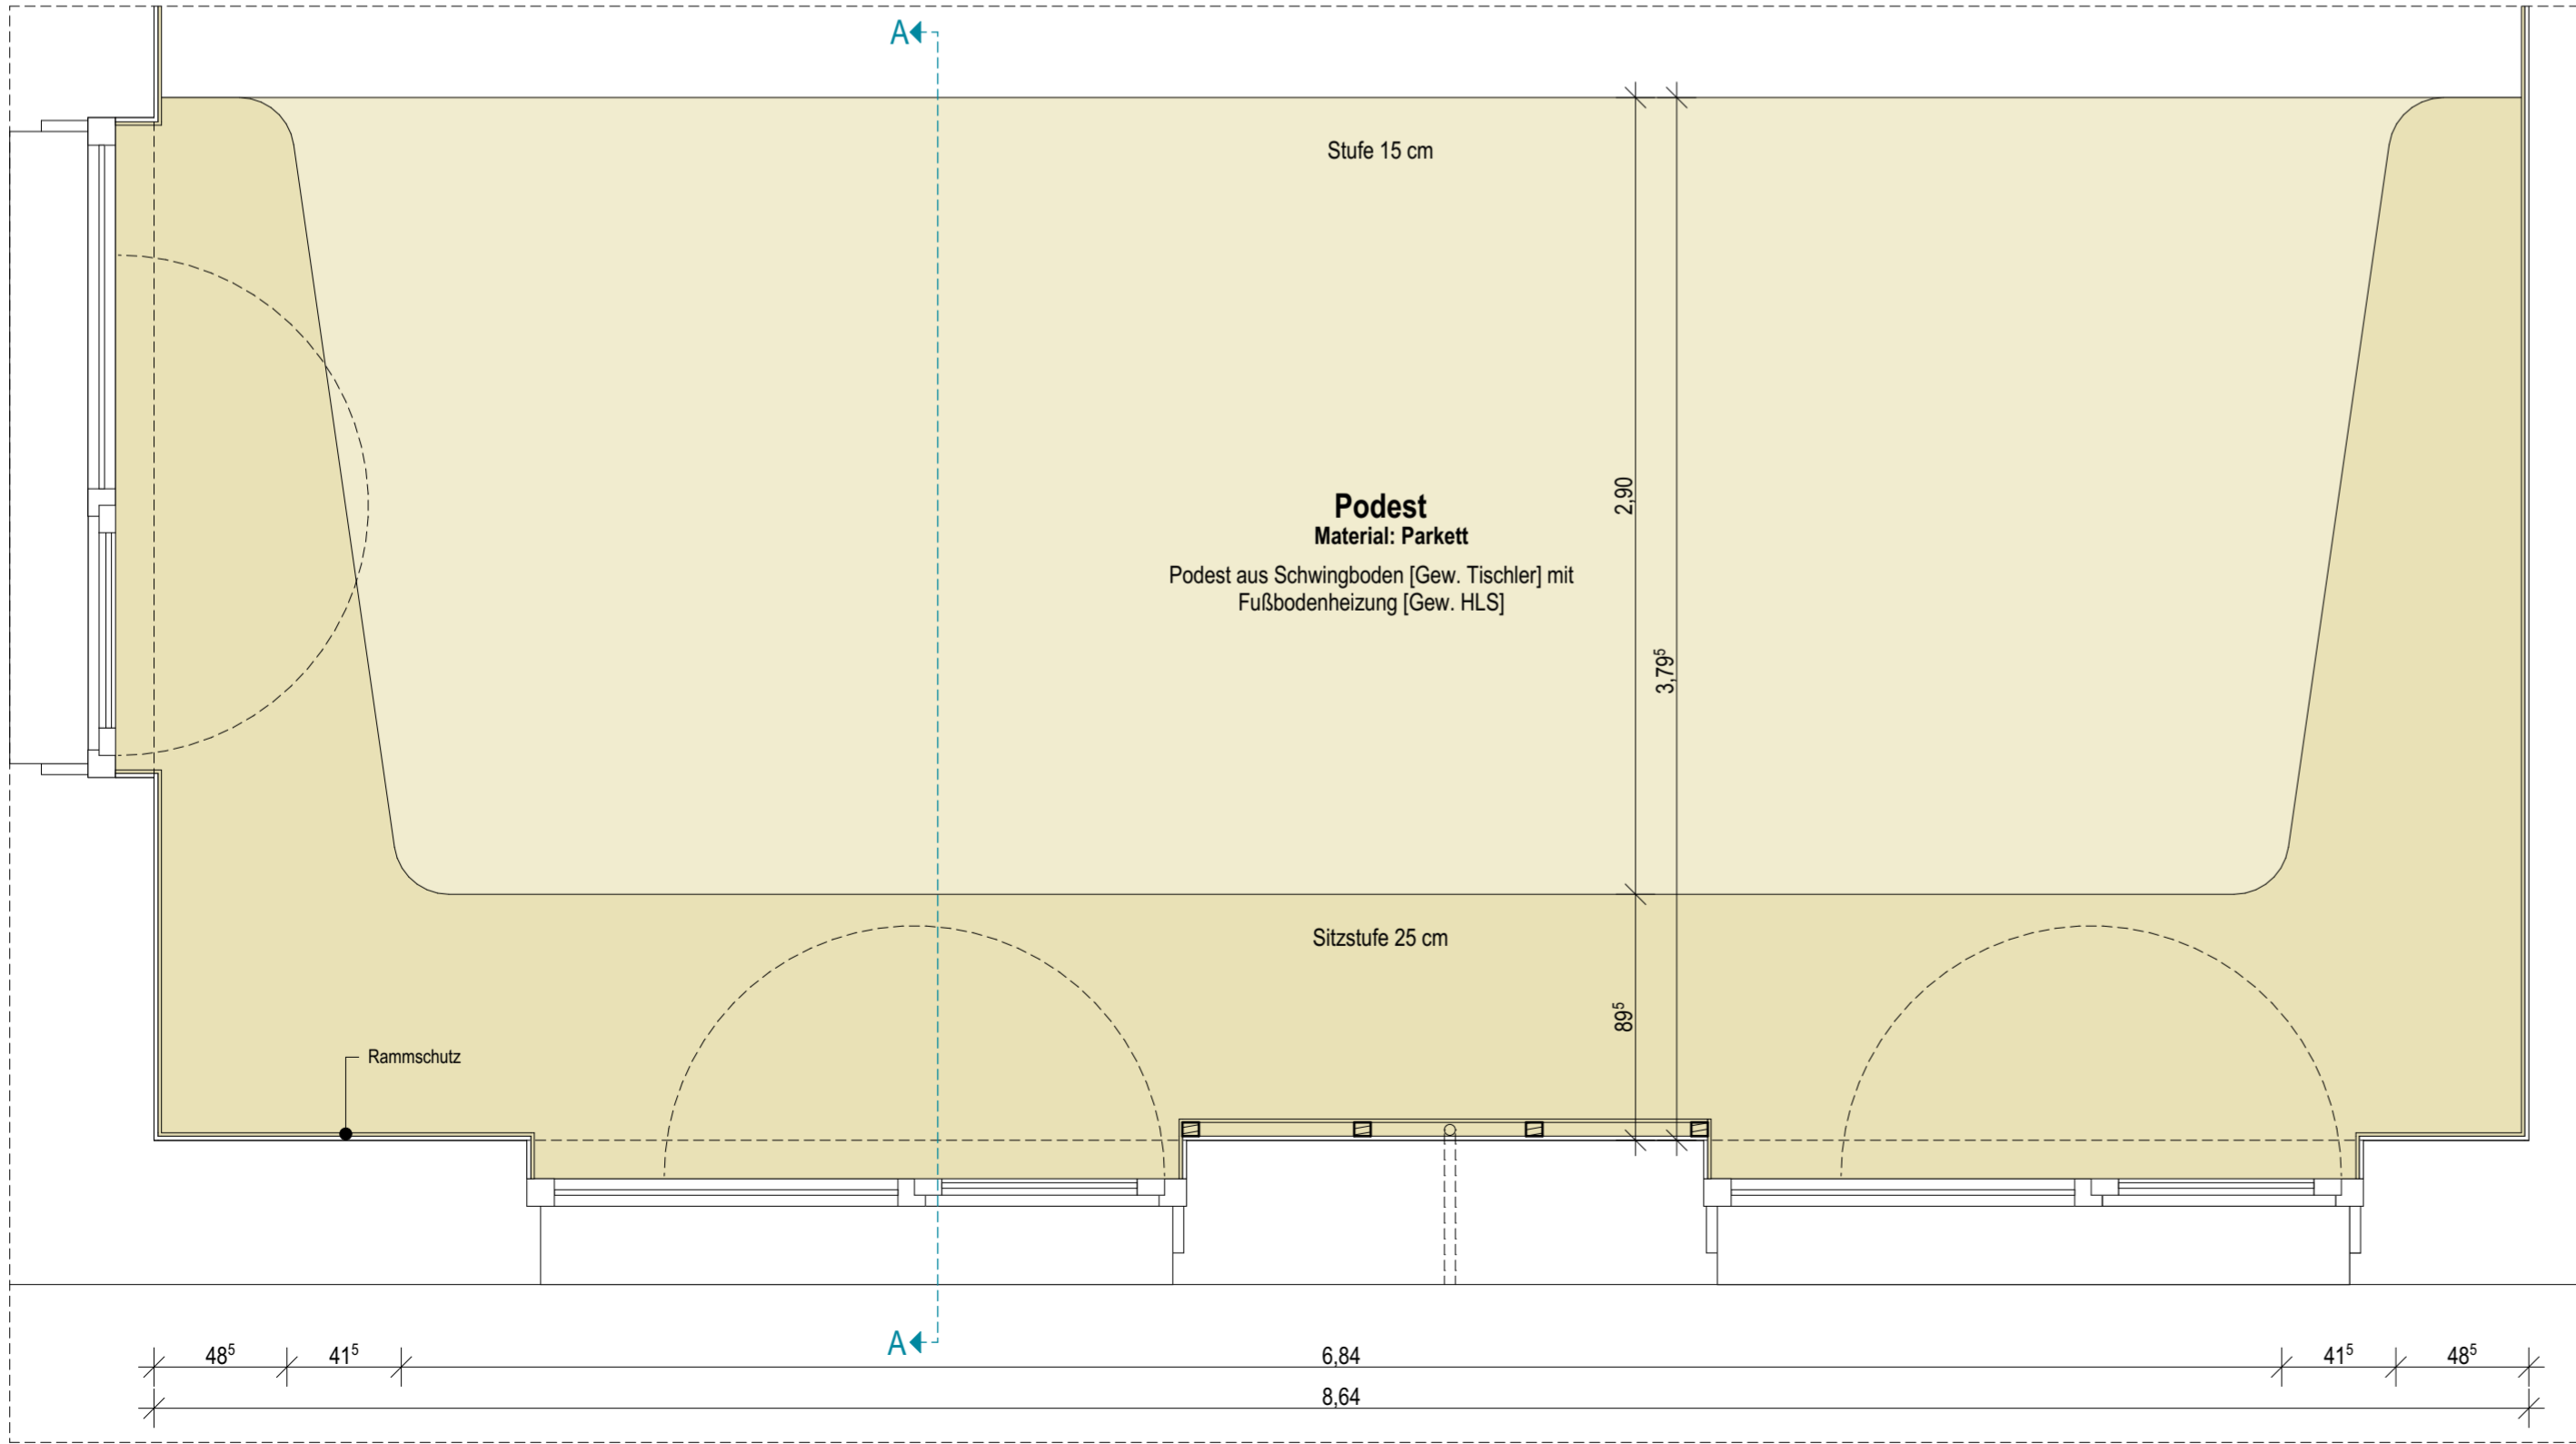

Foyer Podest - Grundriss

Notizen:

Hinweise:

Alle Maße sind vom Unternehmer genau zu prüfen und zu vergleichen! Unstimmigkeiten sind der Bauleitung unverzüglich zu melden!
 Die Auflagen der Baugenehmigung sind zu beachten und einzuhalten! Dieser Plan ist nur in Verbindung mit den Plänen des Statikers, der Fachingenieure und der Fachfirmen gültig und zu verwenden!
 Tür- und Fensteröffnungsmaße sind Rohbaumaße! Alle Höhenmaße beziehen sich auf Oberkante Fertigfußboden! Für abgehängte Decken, Oberböden und Wandplattierungen sind die jeweiligen Verlegepläne zu beachten! Diese sind verbindlich!

Bauherr: Stadt Hagen Fachbereich Gebäudewirtschaft Technischer Geschäftsbereich Fachbereichsleitung Berliner Platz 22 58089 Hagen		Projekt: Grundschule Goldberg, Neubau Zweigstelle Franzstraße 75 58091 Hagen	
Bauherr: Fachbereich Gebäudewirtschaft Technischer Geschäftsbereich Neubau, Planung und Projektmanagement i.A. Projektleiter Dipl.-Ing. Dennis Harbott Berliner Platz 22 58089 Hagen		Nutzergesellschaft: Grundschule Goldberg Franzstr.75, 58091 Hagen	
Planinhalt: EG Podest		Leistungsphase: MOE-POD-EG-25-i.A.	
Maßstab: 1:25, 1:5		Index: - IA	