


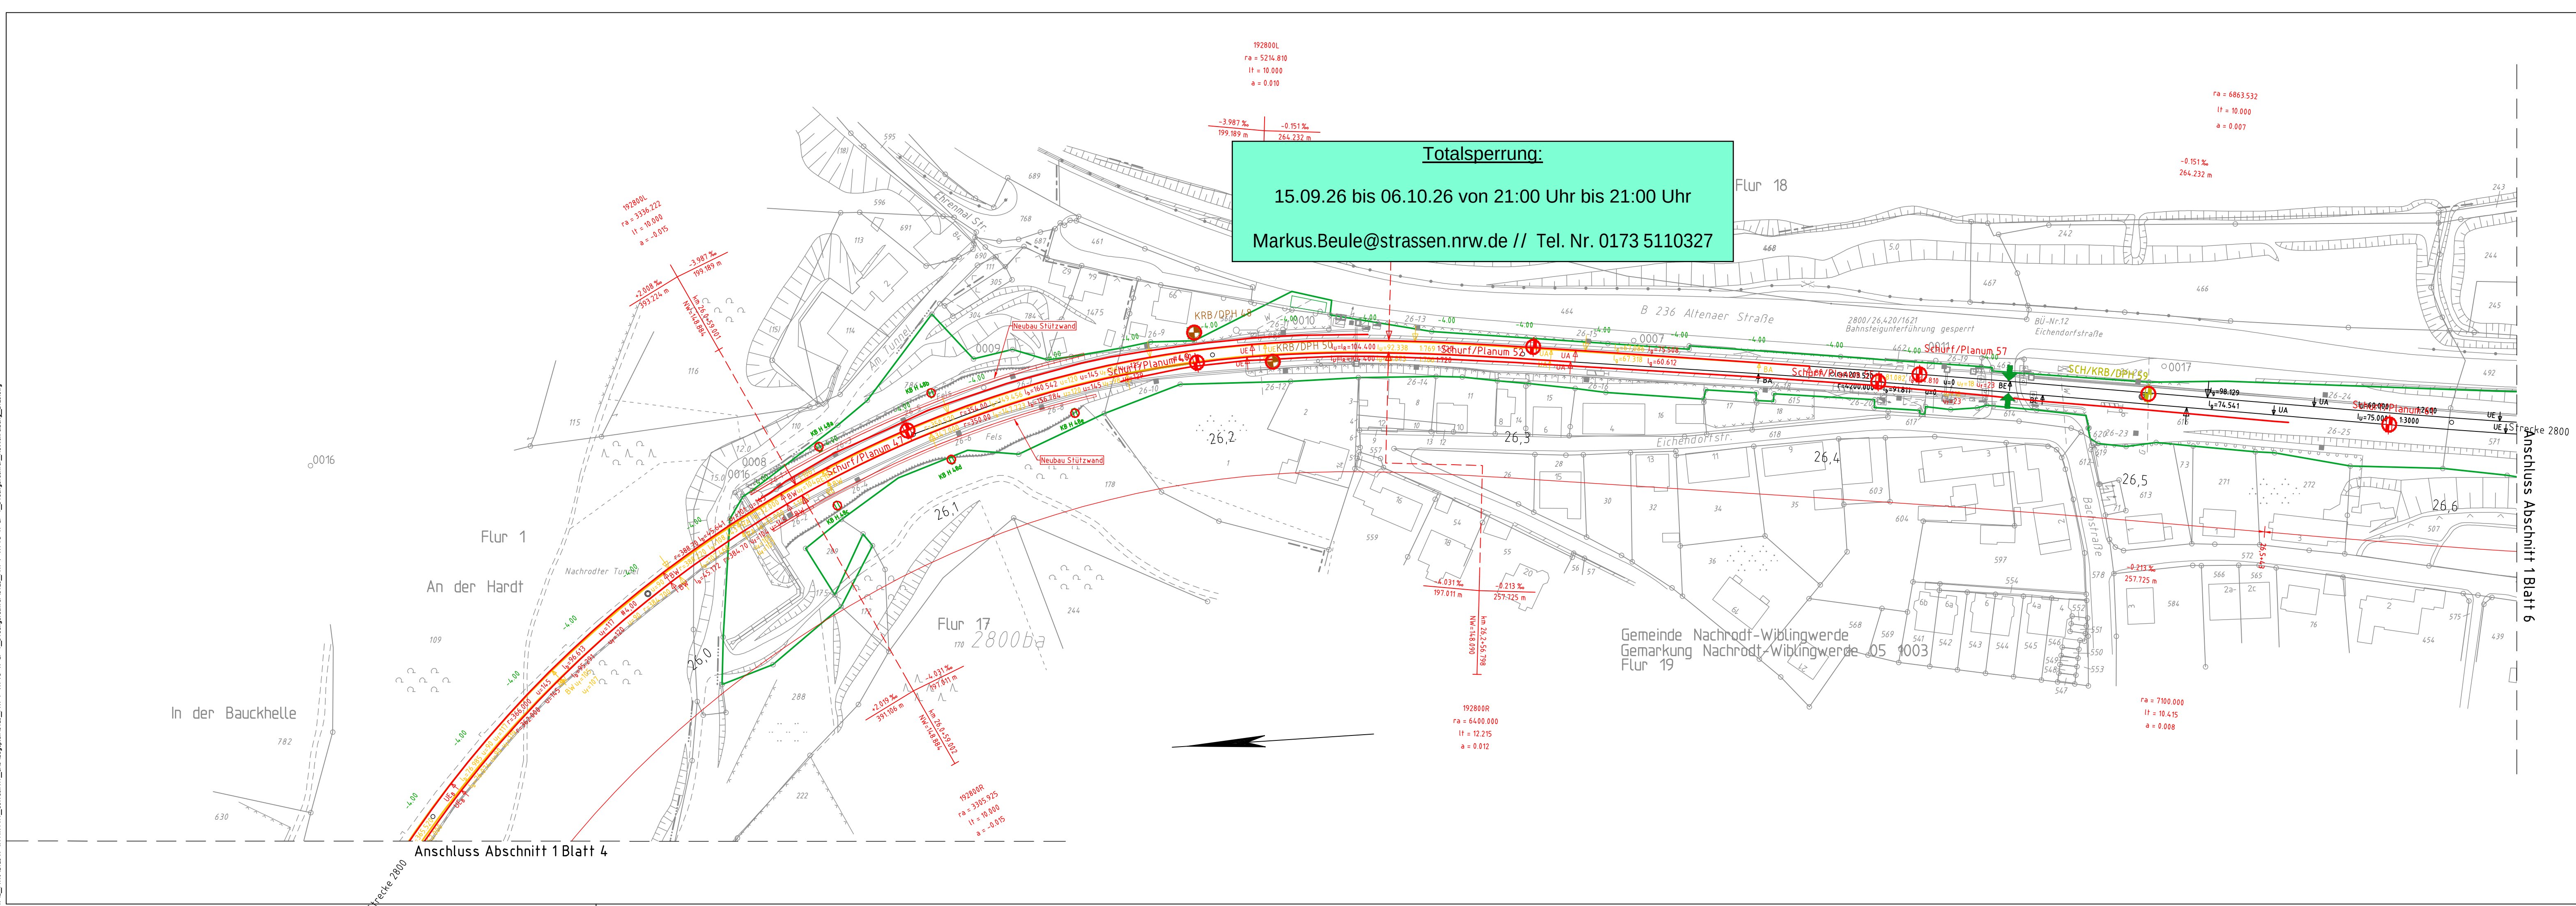

- Geschwindigkeiten nach VZG
- Strecke 2800
Richtungsgleis
- $v_e = v_g = 100 \text{ km/h}$ von Hohenlimburg bis km 24,9
 $v_e = v_g = 90 \text{ km/h}$ von km 24,9 bis km 39,6
Max V = 100 km/h von km 22,898 bis km 24,900
Max V = 90 km/h von km 24,900 bis km 26,781
- Gegenrichtungsgleis
- $v_e = v_g = 100 \text{ km/h}$ von 24,9 bis Hohenlimburg
 $v_e = v_g = 90 \text{ km/h}$ von km 39,6 bis km 24,9
Max V = 100 km/h von km 24,900 bis km 22,898
Max V = 90 km/h von km 26,781 bis km 24,900

- ### Legende:
-  KRB/DPH 5 Meter
 -  KRB/DPH 10 Meter
 -  KRB/DPH 15 Meter
 -  KRB/DPH Bestand
 -  KB/DPH 10 Meter
 -  KB/DPH 20 Meter
 -  KB/DPH 25 Meter
 -  KB H 5 Meter
 -  KB S 10 Meter
 -  KB Bestand
 -  Schurf/Planum
 -  SCH/KRB/DPH 3 Meter
 -  Bohrung im Gefahrenbereich
 -  Grundwassermessstelle
 -  Zuwegung

Nr.	Anderungen bzw. Ergänzungen	Dat.	Name													
DB Engineering & Consulting GmbH Umwelt- & Geo-Services Region West Königsberger Allee 28 47058 Duisburg Duisburg, 27.06.2025				Anlage: 2 Blatt: 5 Auftragsnummer: U-W001180 <table><tr><td></td><td>Datum</td><td>Name</td></tr><tr><td>bearbeitet</td><td>06/2025</td><td>Frieß</td></tr><tr><td>gezeichnet</td><td>06/2025</td><td>Tas</td></tr><tr><td>geprüft</td><td>06/2025</td><td>Garschagen</td></tr></table>		Datum	Name	bearbeitet	06/2025	Frieß	gezeichnet	06/2025	Tas	geprüft	06/2025	Garschagen
	Datum	Name														
bearbeitet	06/2025	Frieß														
gezeichnet	06/2025	Tas														
geprüft	06/2025	Garschagen														
Maßstab: 1 : 1000	ABS Hagen – Siegen– Hanau 2800 Hagen – Haiger Abschnitt 1 Nachrodter Tunnel Lageplan – km 25,890 – km 26,621 Lage- und Aufschlussplan			Reg.-Nr.: <												