
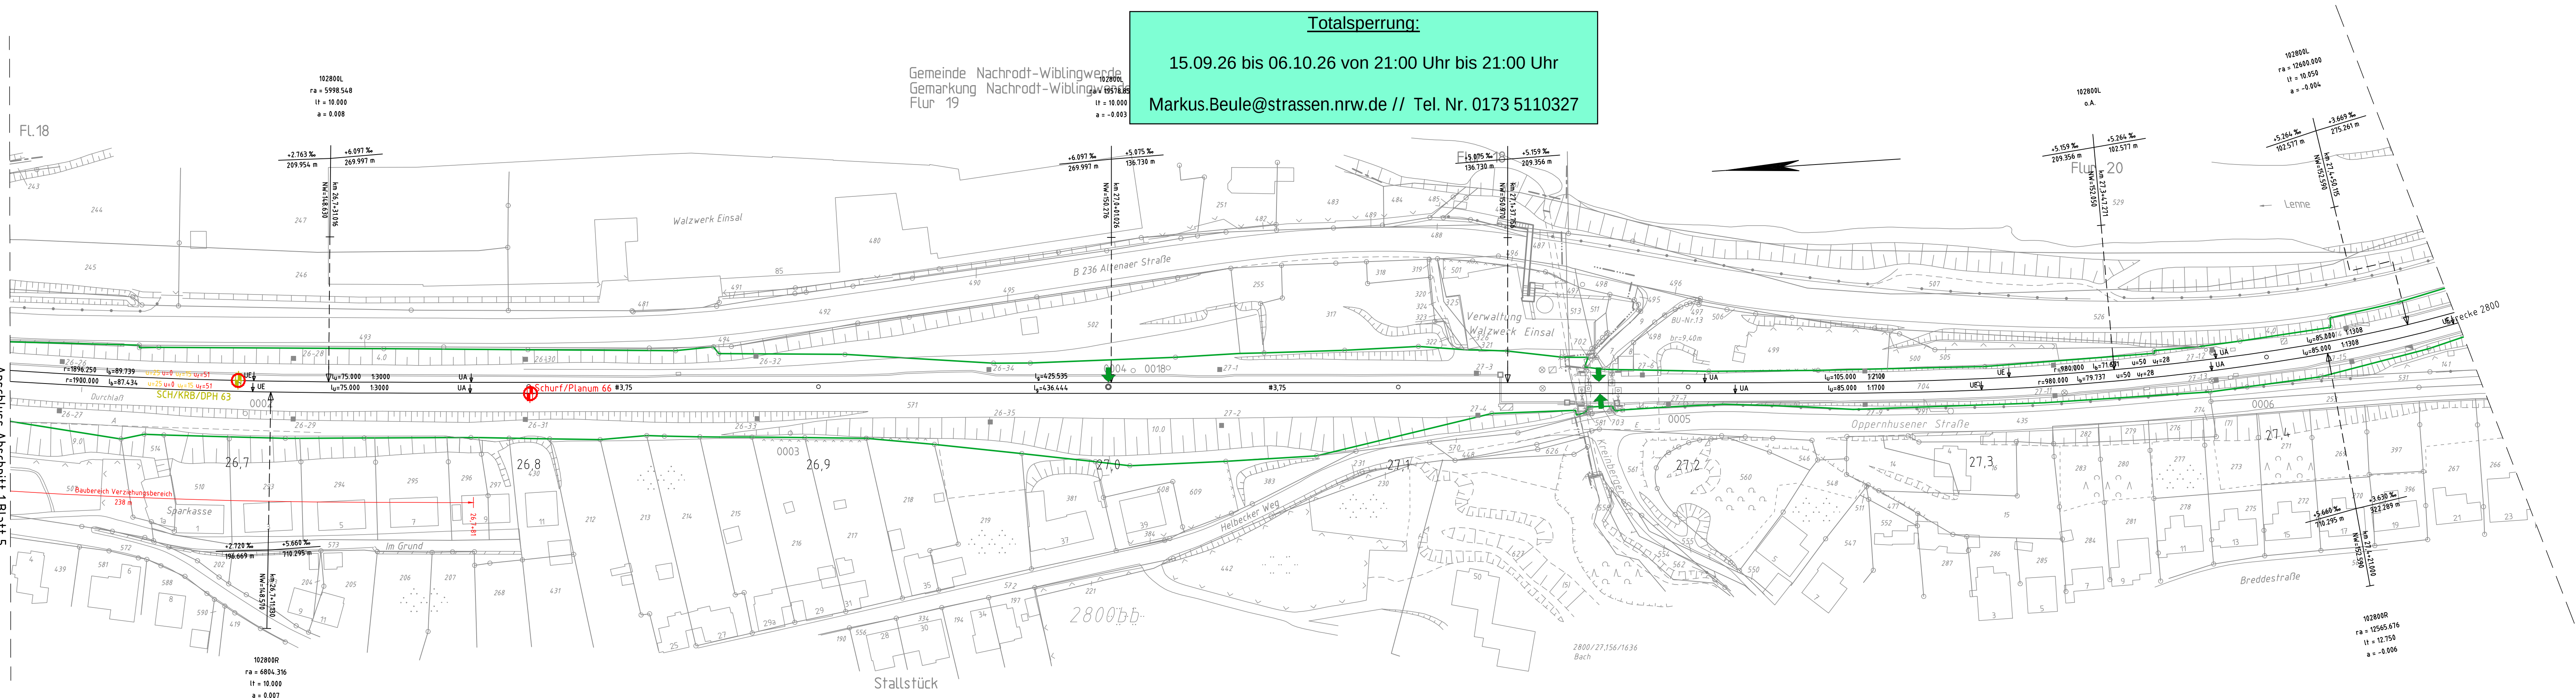


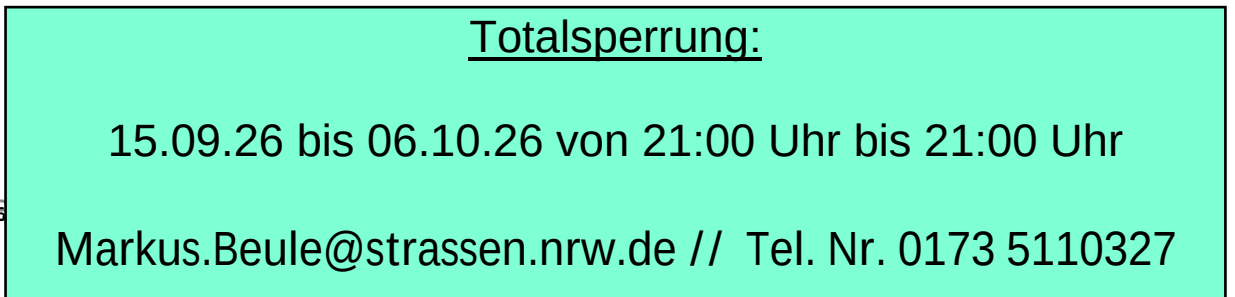

- Legende:
- Bestand
 - Bestands gleis
 - Neubau/Änderung
 - Rückbau
 - äußere Grenze der vorhabenträgereigenen Grundstücke
 - tangierende Planung (nachrichtlich)

Geschwindigkeiten nach VzG

Strecke 2800
Erlaubt Geschwindigkeit
v_H = 100 km/h von Hohenlimburg bis km 24,9
v₁ = 90 km/h von km 24,9 bis km 39,6
v₂ = 100 km/h von km 22,898 bis km 24,900
v₃ = 90 km/h von km 24,900 bis km 26,781

Erlaubt Geschwindigkeit
v_H = 100 km/h von 24,9 bis Hohenlimburg
v₁ = 90 km/h von km 39,6 bis km 24,9
v₂ = 100 km/h von km 24,900 bis km 22,898
v₃ = 90 km/h von km 26,781 bis km 24,900

- Legende:**
-  KRB/DPH 5 Meter
 -  KRB/DPH 10 Meter
 -  KRB/DPH 15 Meter
 -  KRB/DPH Bestand
 -  KB/DPH 10 Meter
 -  KB/DPH 20 Meter
 -  KB/DPH 25 Meter
 -  KB H 5 Meter
 -  KB S 10 Meter
 -  KB Bestand
 -  Schurf/Planum
 -  SCH/KRB/DPH 3 Meter
 -  Bohrung im Gefahrenbereich
 -  Grundwassermessstelle
 -  Zuwegung

Nr.	Anderungen bzw. Ergänzungen	Dat.	Name	
DB Engineering & Consulting GmbH Umwelt- & Geo-Services Region West Königsberger Allee 28 47058 Duisburg DB Duisburg, 20.05.2025 <tr><td>Anlage: 2</td><td>Blatt: 6</td></tr> <tr><td colspan="2">Auftragsnummer: U-W001180</td></tr> <tr><td></td><td>Datum</td><td>Name</td></tr> <tr><td>bearbeitet</td><td>05/2025</td><td>Frieß</td></tr> <tr><td>gezeichnet</td><td>05/2025</td><td>Tas</td></tr> <tr><td colspan="4"></td><td>geprüft</td><td>05/2025</td><td>Garschagen</td></tr> <tr><td>Maßstab: 1: 1000</td><td colspan="5"> ABS Hagen – Siegen– Hanau 2800 Hagen – Haiger Abschnitt 1 Nachrodtter Tunnel Lageplan – km 26,621 – km 27,467 Lage- und Aufschlussplan </td></tr> <tr><td colspan="4"></td><td>Reg.-Nr.:</td><td colspan="2"></td></tr> <tr><td colspan="4"></td><td>Ausgabe vom</td><td colspan="2"></td></tr> <tr><td colspan="4"></td><td>Ersatz f</td><td colspan="2"></td></tr> <tr><td colspan="4"></td><td>Ursprung</td><td colspan="2"></td></tr>				Anlage: 2	Blatt: 6	Auftragsnummer: U-W001180			Datum	Name	bearbeitet	05/2025	Frieß	gezeichnet	05/2025	Tas					geprüft	05/2025	Garschagen	Maßstab: 1: 1000	ABS Hagen – Siegen– Hanau 2800 Hagen – Haiger Abschnitt 1 Nachrodtter Tunnel Lageplan – km 26,621 – km 27,467 Lage- und Aufschlussplan									Reg.-Nr.:							Ausgabe vom							Ersatz f							Ursprung		
				Anlage: 2	Blatt: 6	
				Auftragsnummer: U-W001180	
					Datum	Name	
				bearbeitet	05/2025	Frieß	
				gezeichnet	05/2025	Tas	
				geprüft	05/2025	Garschagen	
Maßstab: 1: 1000	ABS Hagen – Siegen– Hanau 2800 Hagen – Haiger Abschnitt 1 Nachrodtter Tunnel Lageplan – km 26,621 – km 27,467 Lage- und Aufschlussplan	
				Reg.-Nr.:	
				Ausgabe vom	
				Ersatz f	
				Ursprung	

Geobeller/in	TasA
Druckdatum	20.05.2025 10:55
Los_1 Blatt_6	
your Name	
Platzstabelle	Vi-Fa-1c1b
Geobetter	2025