


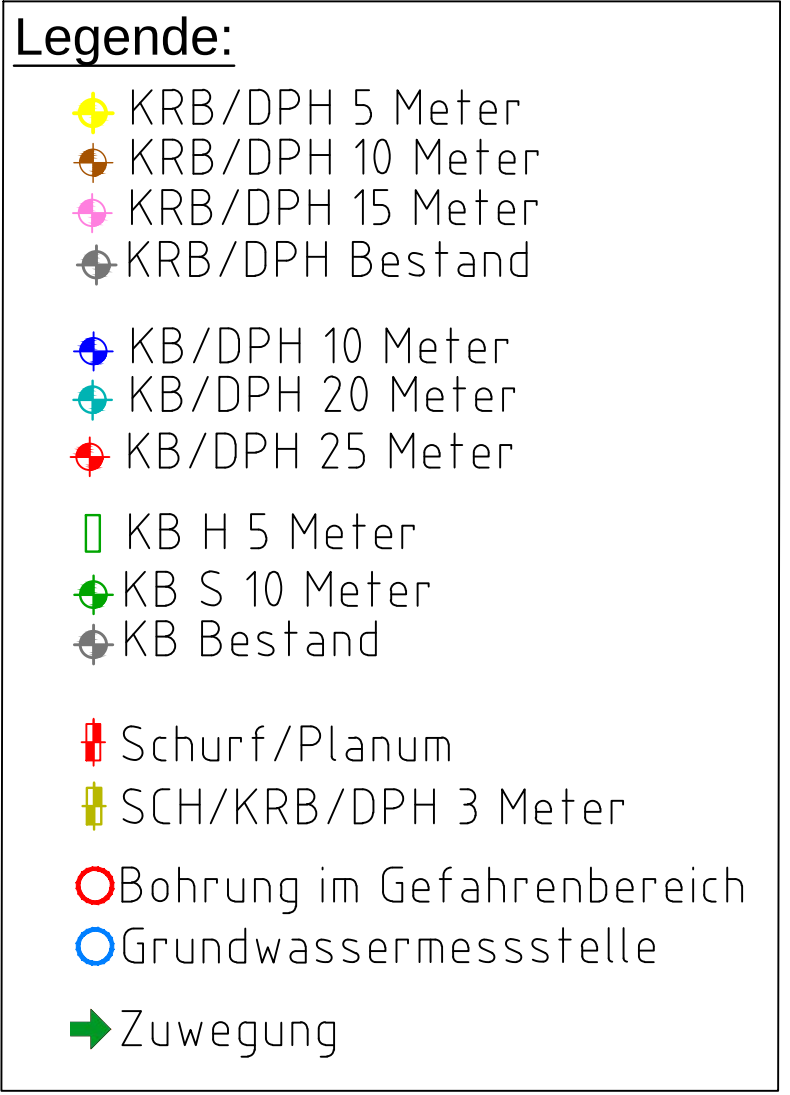

Nr.	Anderungen bzw. Ergänzungen	Dat.	Name			
DB Engineering & Consulting GmbH Umwelt- & Geo-Services Region West Königsberger Allee 28 47058 Duisburg Duisburg, 27.06.2025				Anlage: 3.3.1	Blatt: 18	
				Auftragsnummer: U-W001180		
					Datum	Name
				bearbeitet	06/2025	Frieß
				gezeichnet	06/2025	Tas
				geprüft	06/2025	Garschagen
Maßstab: 1: 1000	ABS Hagen – Siegen- Hanau 2800 Hagen – Haiger Abschnitt 5 Ütterlingser Tunnel Lageplan – km 37,799 – km 38,319 Lage- und Aufschlussplan			Reg.-Nr.:		
				Ausgabe vom		
					Ersatz f.	
					Ursprung	