

Totalsperrung:
15.09.26 bis 06.10.26 von 21:00 Uhr bis 21:00 Uhr
Markus.Beule@strassen.nrw.de // Tel. Nr. 0173 5110327

Legende:

- Bestand
- Bestandsgleis
- Neubau/Änderung
- äußere Grenze der vorhabensträgereigenen Grundstücke

Geschwindigkeiten nach VZG

Strecke 2800
Richtungsgleis
v_e=H_g= 90 km/h von km 24,9 bis km 39,6

Gegenrichtungsgleis
v_e=H_g= 90 km/h von km 39,0 bis km 24,9

Legende:


- KRB/DPH 5 Meter
- KRB/DPH 10 Meter
- KRB/DPH 15 Meter
- KRB/DPH Bestand
- KB/DPH 10 Meter
- KB/DPH 20 Meter
- KB/DPH 25 Meter
- KB H 5 Meter
- KB S 10 Meter
- KB Bestand
- Schurf/Planum
- SCH/KRB/DPH 3 Meter
- Bohrung im Gefahrenbereich
- Grundwassermessstelle
- Zuwegung

Anlage: 3.3.1		Blatt: 19	
Auftragsnummer: U-W001180			
	Datum	Name	
bearbeitet	06/2025	Frieß	
gezeichnet	06/2025	Tas	
geprüft	06/2025	Garschagen	
Reg.-Nr.:			
Ausgabe vom			
Ersatz f.			
Ursprung			

DB Engineering & Consulting GmbH
Umwelt- & Geo-Services
Region West
Königsberger Allee 28
47058 Duisburg
Duisburg, 27.06.2025

Maßstab:
1:1000

ABS Hagen - Siegen- Hanau
2800 Hagen - Haiger
Abschnitt 5 Utterlingser Tunnel
Lageplan - km 38,319 - km 38,763
Lage- und Aufschlussplan

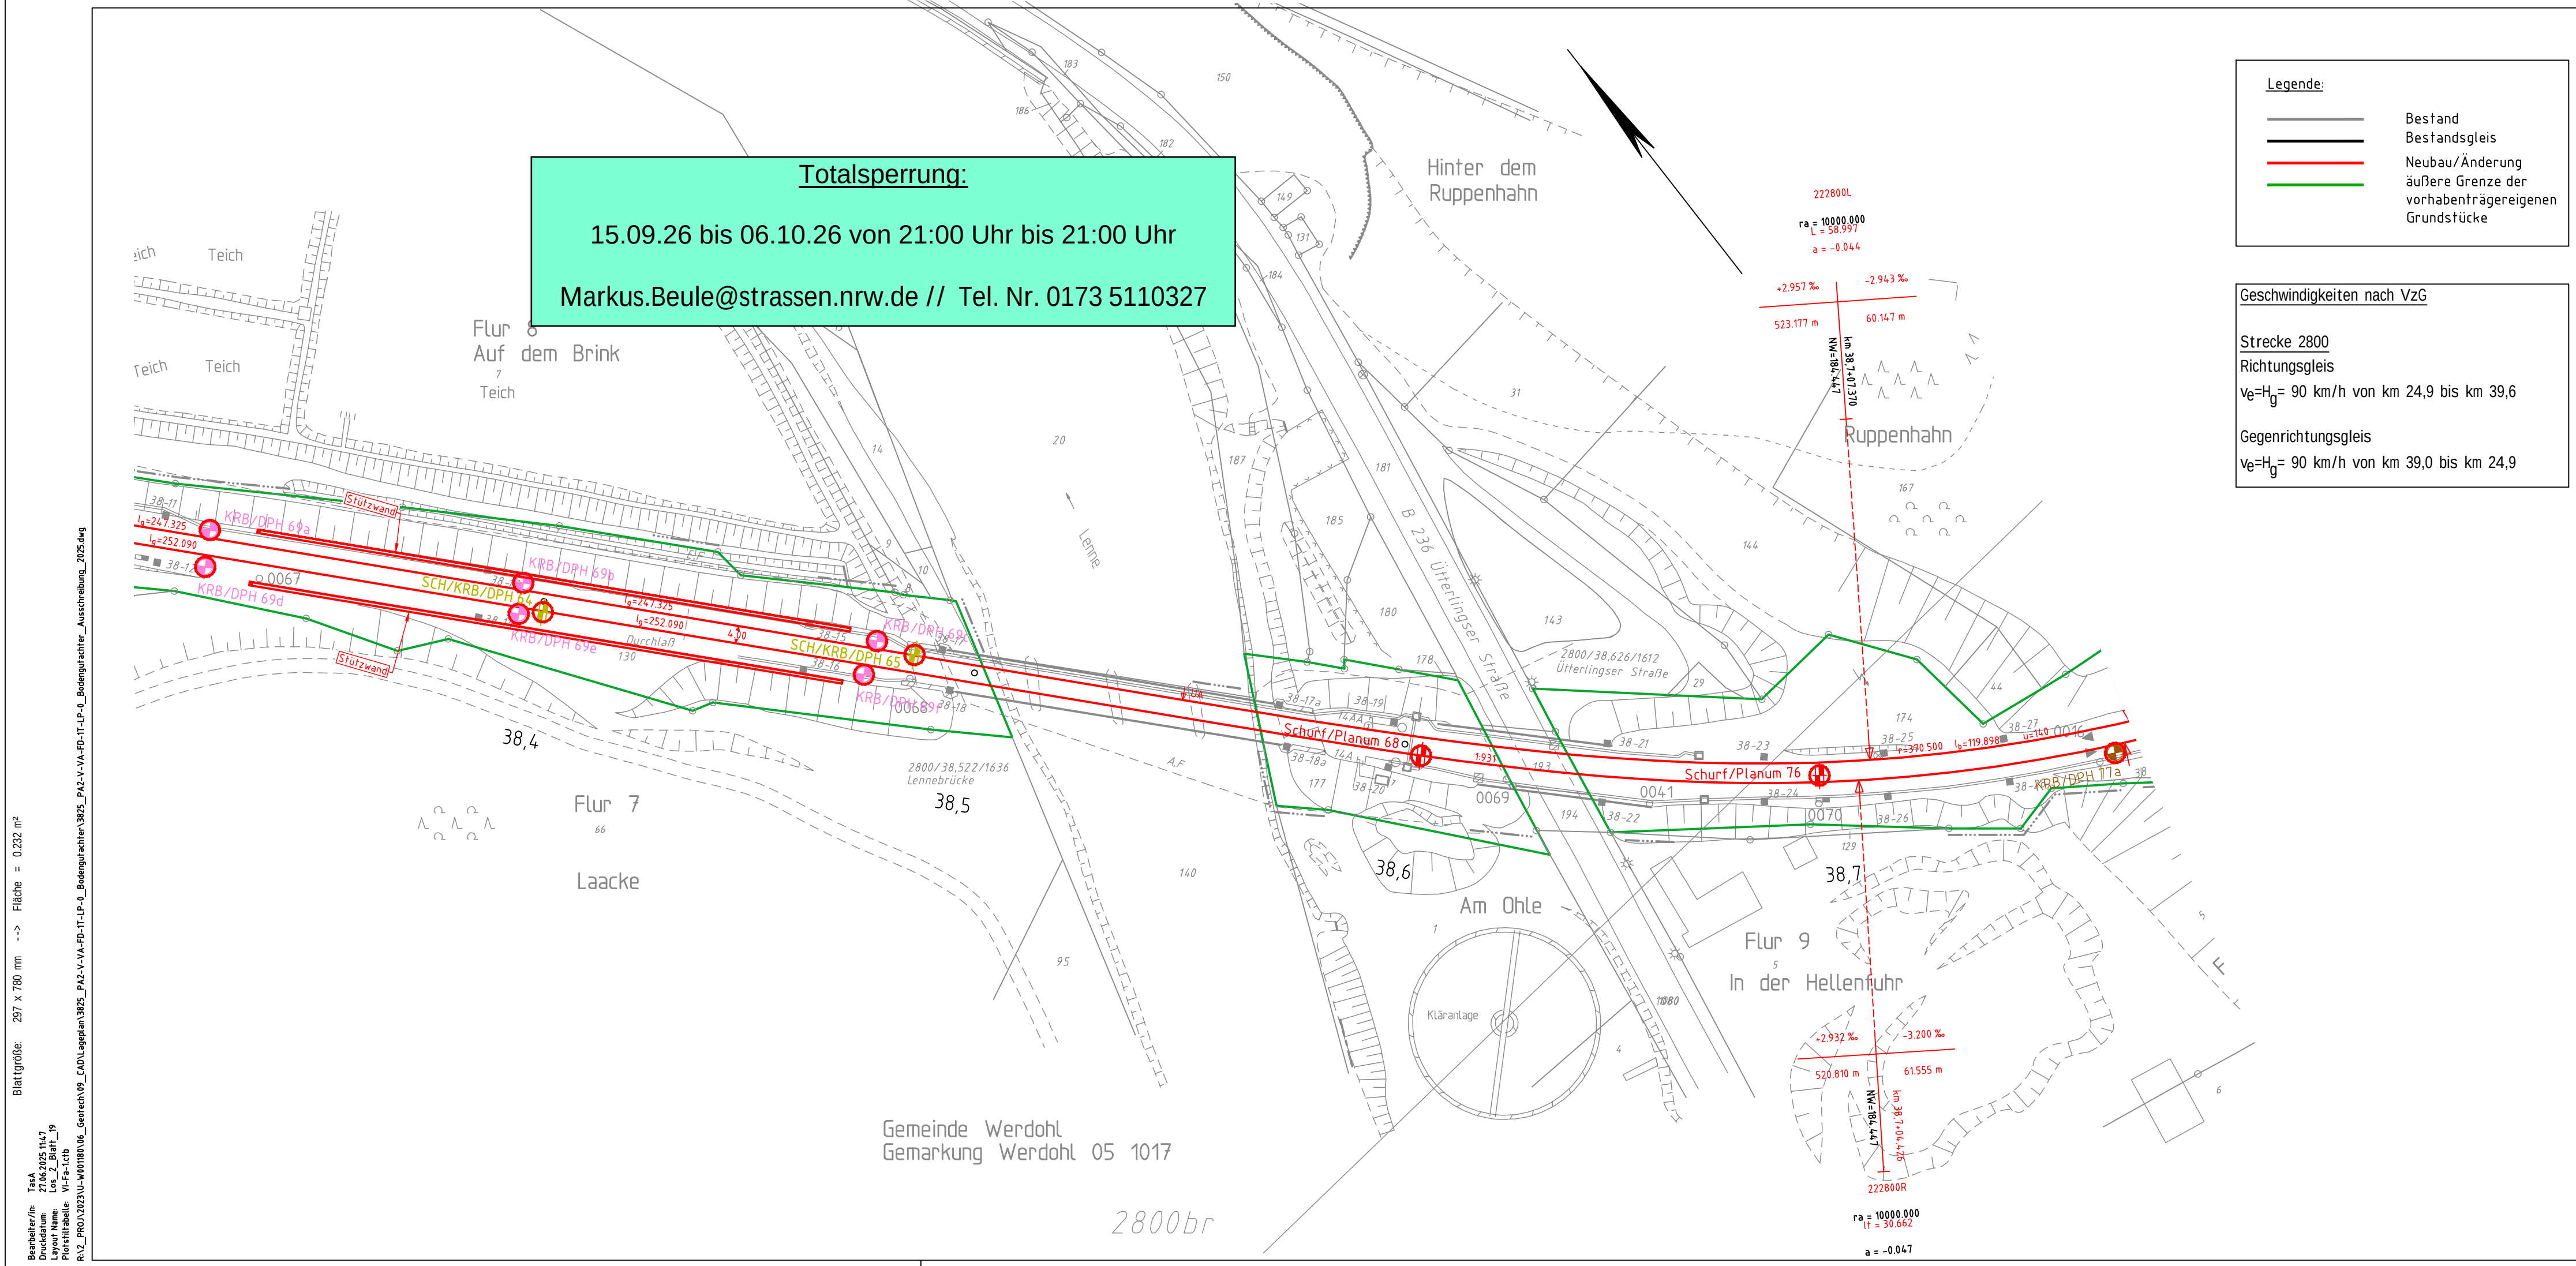

Blattgröße: 297 x 780 mm --> Fläche = 0,232 m²

Benutzer/in: TasA
Druckdatum: 27.06.2025 11:47
Druckort: Duisburg
Projektfreigabe: V-Es-Trh
Reviz: PROJ\2023\U-W001180\06_Geotech\09_CAD\Lageplan\3825_P42-V-YA-FD-TT-LP-0_Bedengutachter_Ausschreibung_2025.dwg