


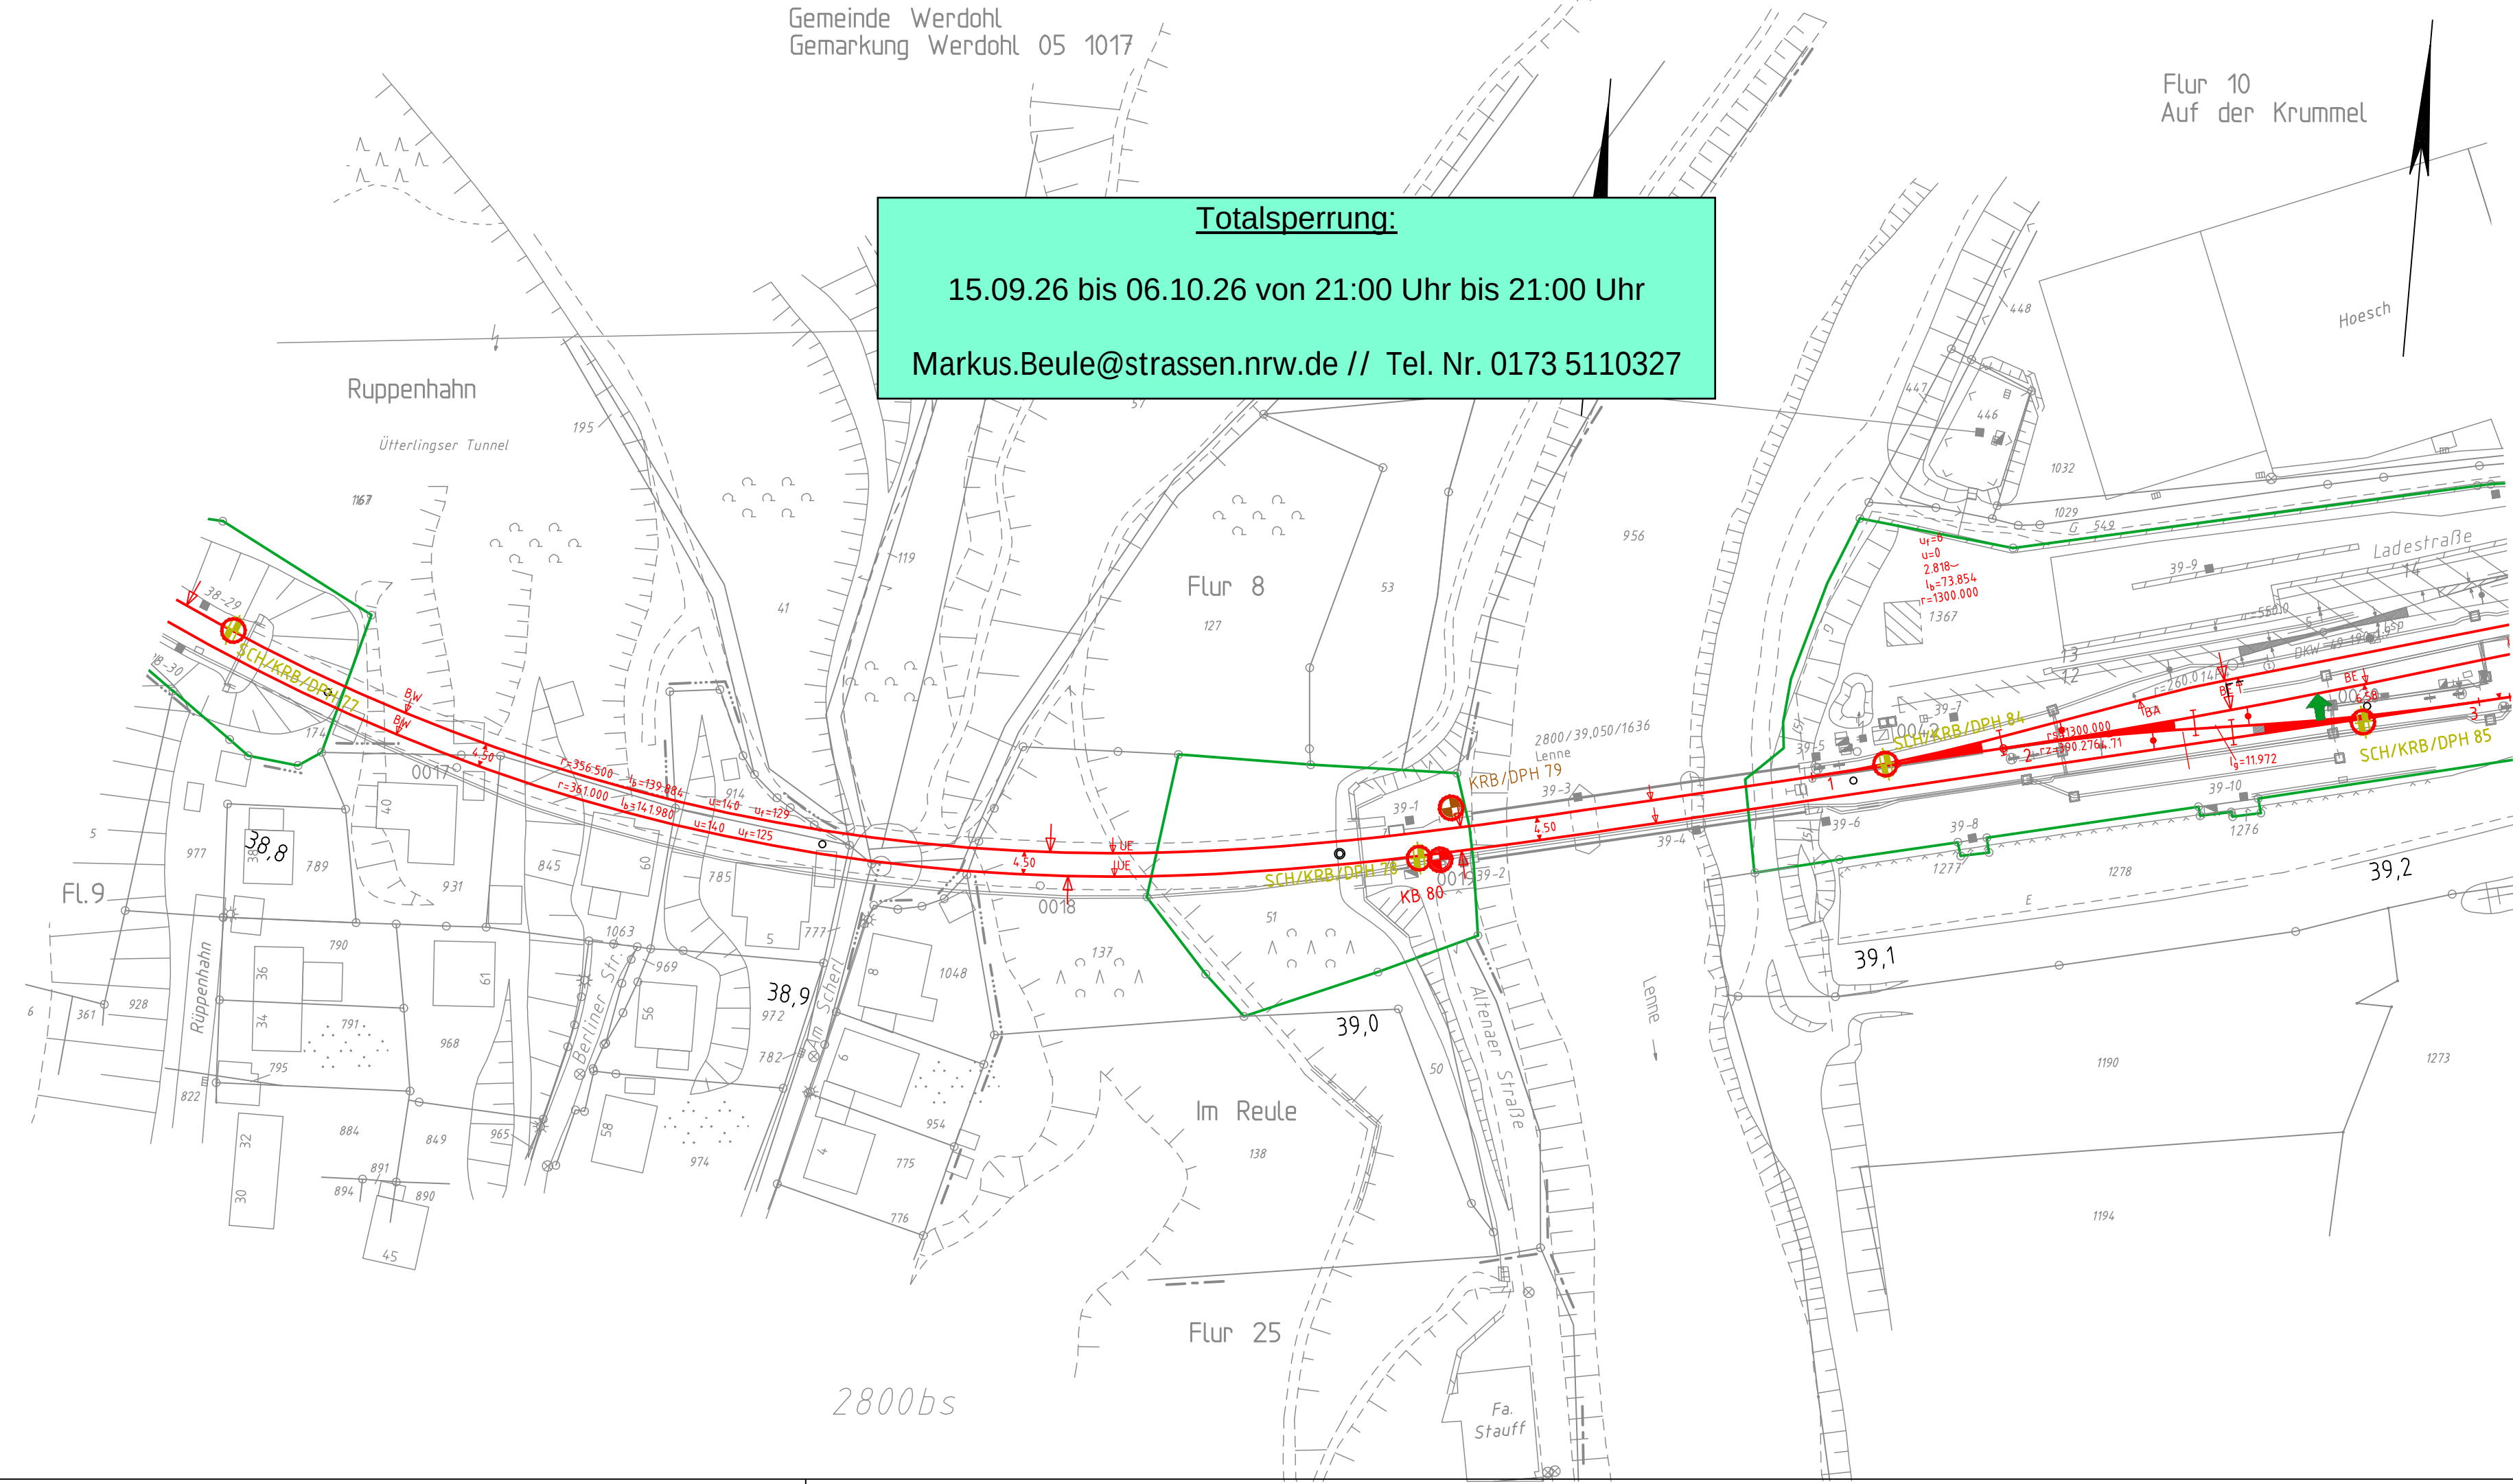

Legende:

- Bestand
- Bestandsgleis
- Neubau/Änderung
- äußere Grenze der vorhabenträgereigenen Grundstücke

Geschwindigkeiten nach VzG

Strecke 2800
Richtungsgleis
 $v_e = H_g = 90 \text{ km/h}$ von km 24,9 bis km 39,6

Gegenrichtungsgleis
 $v_e = H_g = 100 \text{ km/h}$ von km 40,7 bis km 39,0
 $v_e = H_g = 90 \text{ km/h}$ von km 39,0 bis km 24,9

Legende:

- KRB/DPH 5 Meter
- KRB/DPH 10 Meter
- KRB/DPH 15 Meter
- KRB/DPH Bestand
- KB/DPH 10 Meter
- KB/DPH 20 Meter
- KB/DPH 25 Meter
- KB H 5 Meter
- KB S 10 Meter
- KB Bestand
- Schurf/Planum
- SCH/KRB/DPH 3 Meter
- Bohrung im Gefahrenbereich
- Grundwassermessstelle
- Zuwegung

Nr.	Änderungen bzw. Ergänzungen		Dat.	Name		
DB Engineering & Consulting GmbH Umwelt- & Geo-Services Region West Königsberger Allee 28 47058 Duisburg Duisburg, 27.06.2025				Anlage: 3.3.1	Blatt: 20	
				Auftragsnummer: U-W001180		
					Datum	Name
				bearbeitet	06/2025	Frieß
				gezeichnet	06/2025	Tas
				geprüft	06/2025	Garschagen
Maßstab: 1: 1000	ABS Hagen - Siegen- Hanau 2800 Hagen - Haiger Abschnitt 5 Ütterlingser Tunnel Lageplan - km 38,763 - km 39,226 Lage- und Aufschlussplan			Reg.-Nr.:		
				Ausgabe vom		
					Ersatz f.	
					Ursprung	