


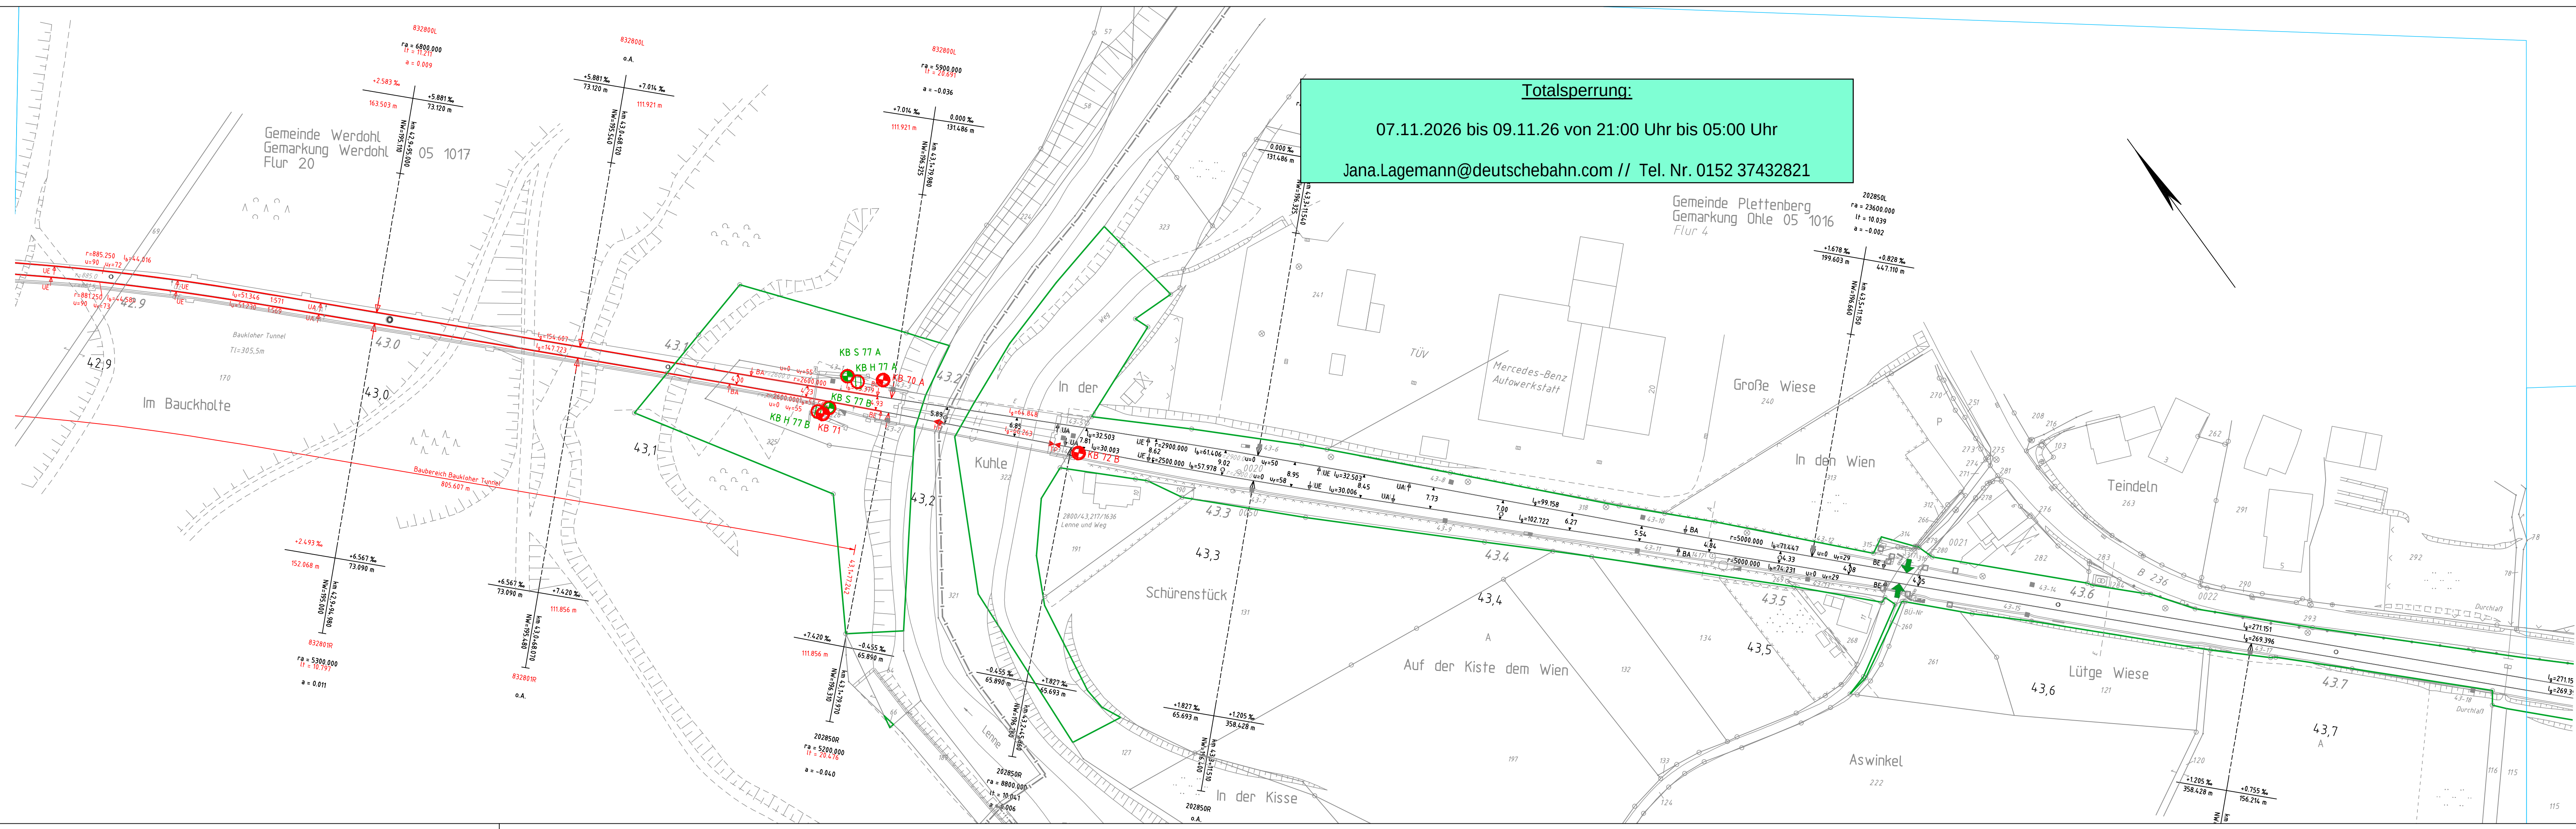

Totalsperrung:
07.11.2026 bis 09.11.26 von 21:00 Uhr bis 05:00 Uhr
Jana.Lagemann@deutschebahn.com // Tel. Nr. 0152 37432821

Geschwindigkeiten nach VzG

Strecke 2800
Richtungsgleis
V₀=H₀ = 115 km/h von km 39,6 bis km 48,5
max V= 110 km/h von km 39,758 bis km 40,775
Gegenrichtungsgleis
V₀=H₀ = 115 km/h von km 48,4 bis km 40,7
V₀=H₀ = 100 km/h von km 40,7 bis km 39,0
max V= 100 km/h von km 40,775 bis km 39,758

Legende:

	Bestand
	Bestandsgleis
	Neubau/Änderung
	äußere Grenze der vorhabensträgereigenen Grundstücke

Legende:

- KRB/DPH 5 Meter
- KRB/DPH 10 Meter
- KRB/DPH 15 Meter
- KRB/DPH Bestand
- KB/DPH 10 Meter
- KB/DPH 20 Meter
- KB/DPH 25 Meter
- KB H 5 Meter
- KB S 10 Meter
- KB Bestand
- Schurf/Planum
- SCH/KRB/DPH 3 Meter
- Bohrung im Gefahrenbereich
- Grundwassermessstelle
- Zuwegung

Nr.			Änderungen bzw. Ergänzungen	Dat.	Name
DB Engineering & Consulting GmbH			Umwelt- & Geo-Services Region West	Anlage: 3.3.1 Blatt: 4	
Königsberger Allee 28 47058 Duisburg			Auftragsnummer: U-W001180		
bearbeitet			06/2025	Frieß	
gezeichnet			06/2025	Tas	
geprüft			06/2025	Garschagen	
Maßstab: 1:1000			Reg.-Nr.:		
ABS Hagen – Siegen– Hanau			Ausgabe vom		
2800 Hagen – Haiger			Ersatz f.		
Abschnitt 6 Baukloher Tunnel			Ursprung		
Lageplan – km 42,866 – km 43,780					
Lage- und Aufschlussplan					