




Vorentwurf 1.OG Maßstab 1:100

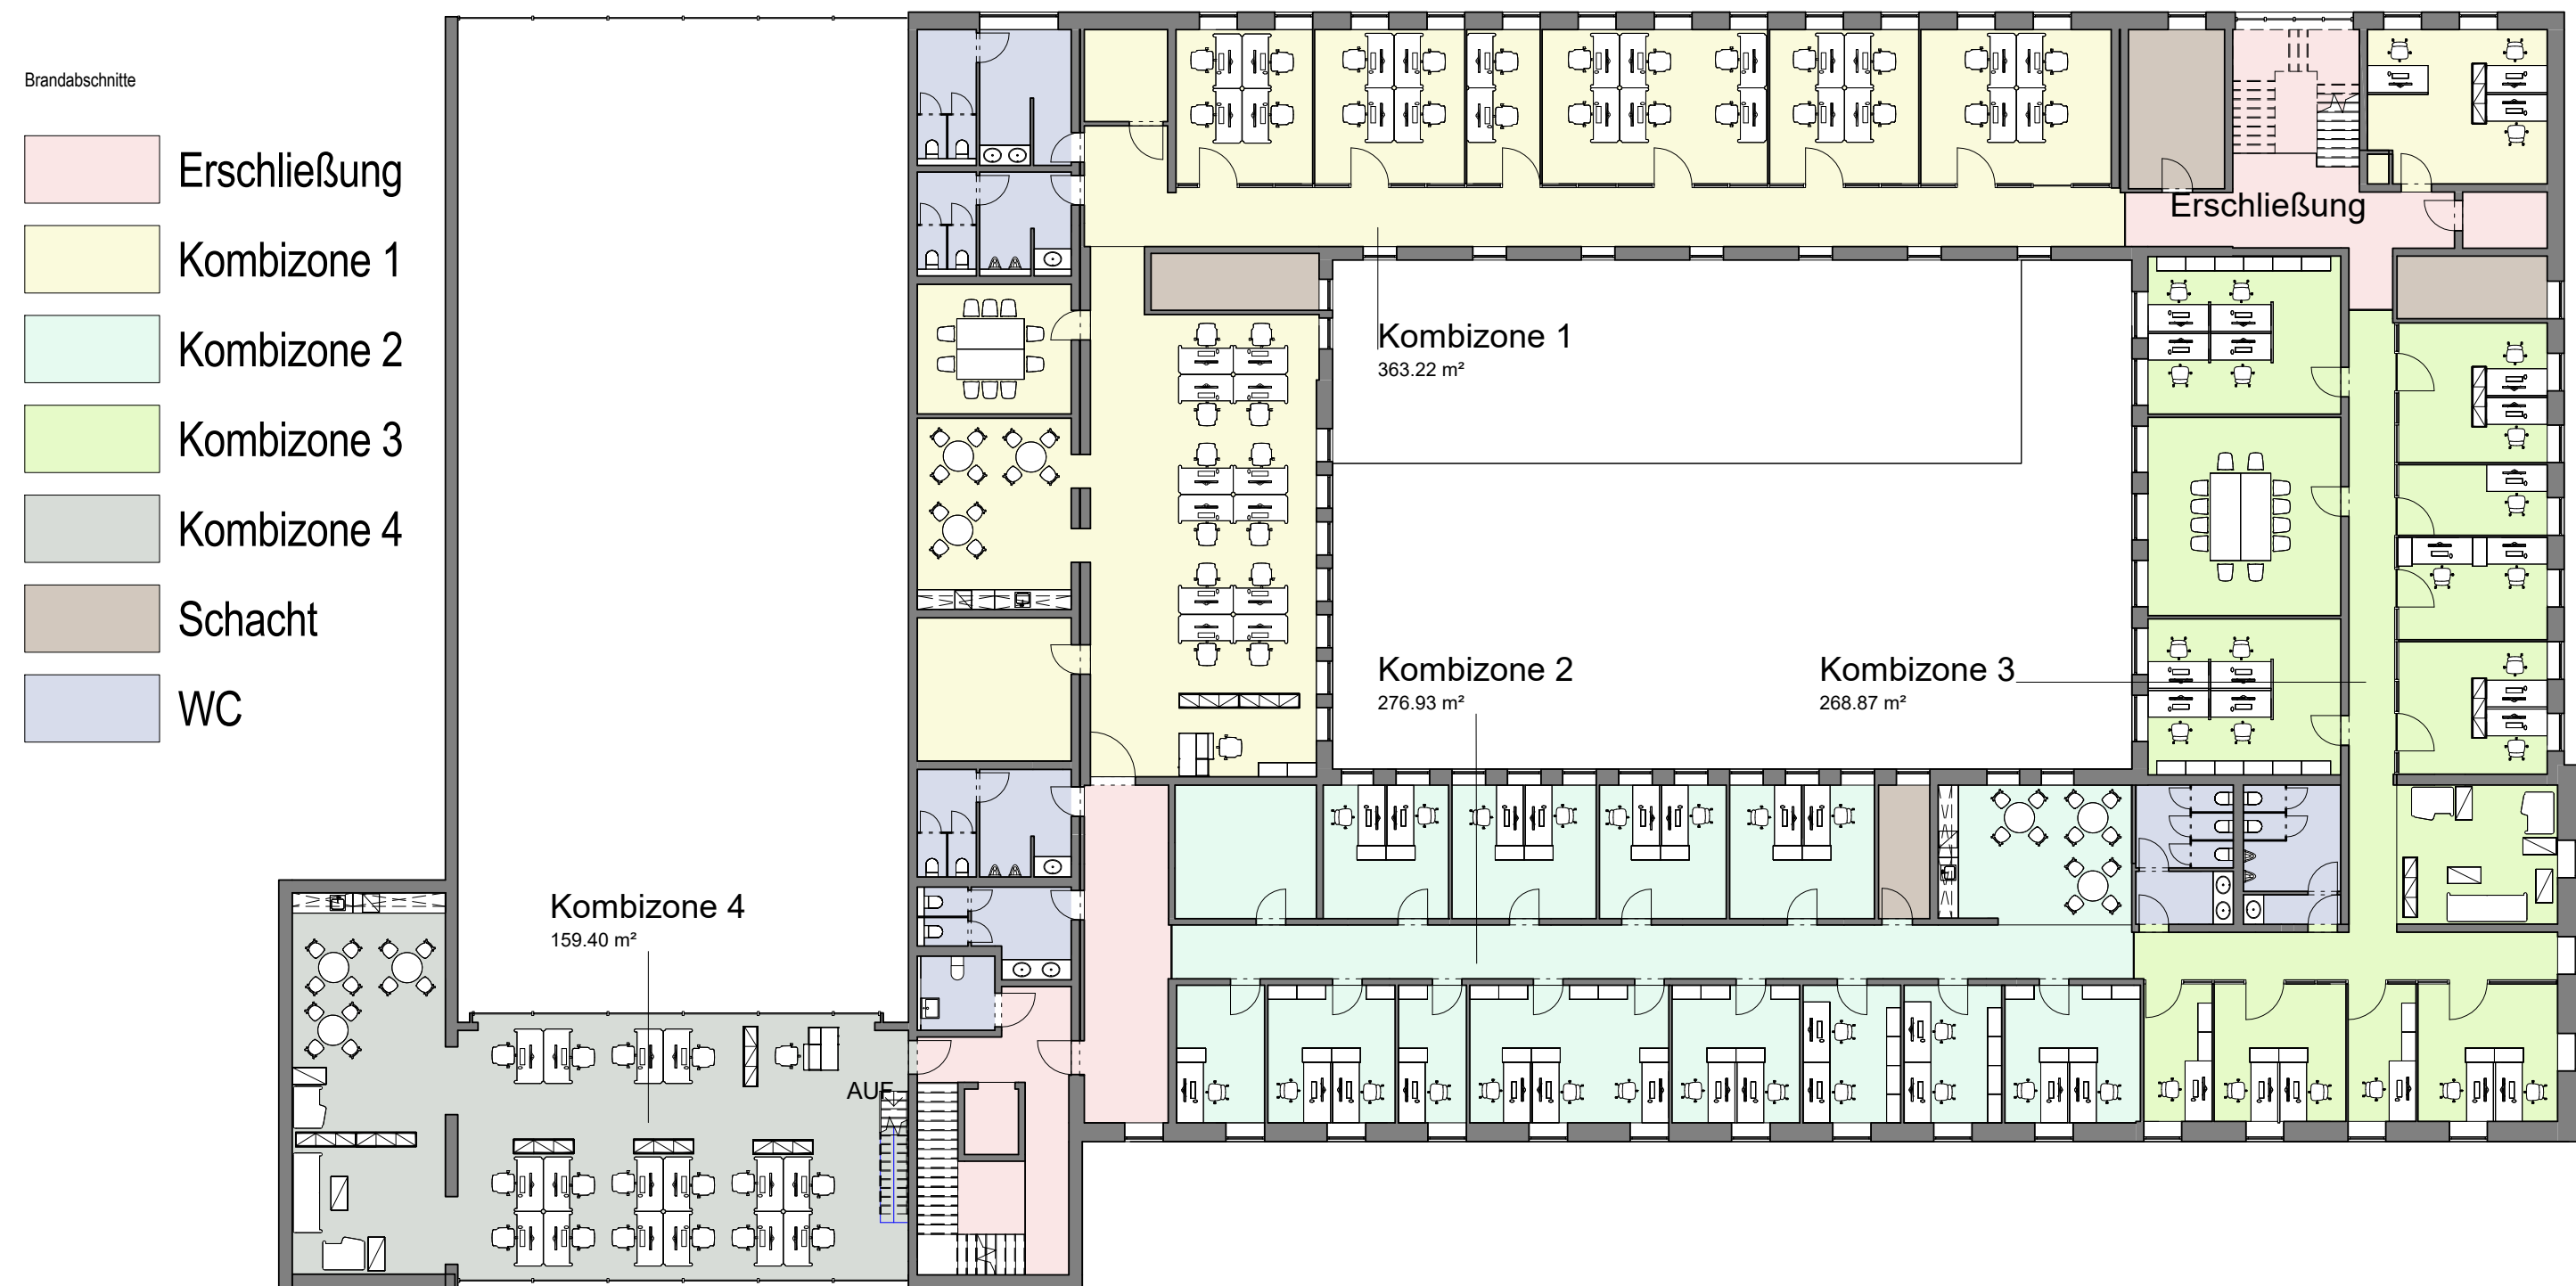

Aufteilung nach Kombizonen < 400m²
Maßstab 1:200




Aufteilung nach Mieteinheiten
Maßstab 1:200

Bauherr DB Station&Service AG		Bauherrvertretung / Projektstellung		DB NETZE					
Bautechnischer Prüfer gemäß VV BAU bzw. Planprüfer gemäß VV BAU STE		Eisenbahn-Bundesamt (EBA)							
Projekt Hbf Ulm Umbau und Modernisierung Empfangsgebäude									
Projekt-Nr.: G.011608147						Anlage 1.1			
Übersicht									
Planungsphase		Vorentwurfsplanung		Strecke		xxxxx	Maßstab: 1:100		
Planinhalt		1. Obergeschoss		Strecken-Nr.		1	Bearbeitung GAG		
Planart		Grundriss		Stations-km		xxxxxx	Name(Druckschrift)		Datum
Plannummer		A00 000 2 PGR E00 00 01		Bahnhofs-Nr.		6323	gepr.		18.04.23
Plansteller:		DB Station&Service AG Operative Baugruppen & Planung 1880 Wangertalstraße 2 10001 Berlin		Bauvorlageneigentümer (BVB) gemäß VV BAU / VV BAU-STE		Freigabe der Ausführungsunterlagen gemäß Freigabeabstreiben			
		DB NETZE		von: XX.XX.XXXX		Freigabe-Nr.		0	
Stefan Kriegl		xx.xx.xxxx		BVB		xx.xx.xxxx			
Name(Druckchrift)		Datum		Name(Druckchrift)		Datum		Unterschrift	
Projektleiter		DB NETZE		Planungsleiter		xx.xx.xxxx			
als Vertreter der Eisenbahnen des Bundes (EiB)		DB NETZE		Plan genehmigt mit Freigabe-Nr.		xx.xx.xxxx			
				des Bauvorlageneigentümers von		0			
PL Regionalbereich		xx.xx.xxxx		Max Mustermann		xx.xx.xxxx			
Name(Druckchrift)		Datum		Name (Druckchrift)		Datum		Unterschrift	
Auftragnehmer		Die Übereinstimmung mit der Bauausführung wird bestätigt							
		Baubetreiber Bahn (BÜB) gemäß VV BAUVV BAU-STE							
Name (Druckchrift)		Datum		Name (Druckchrift)		Datum		Unterschrift	




Vorentwurf 2.OG Maßstab 1:100

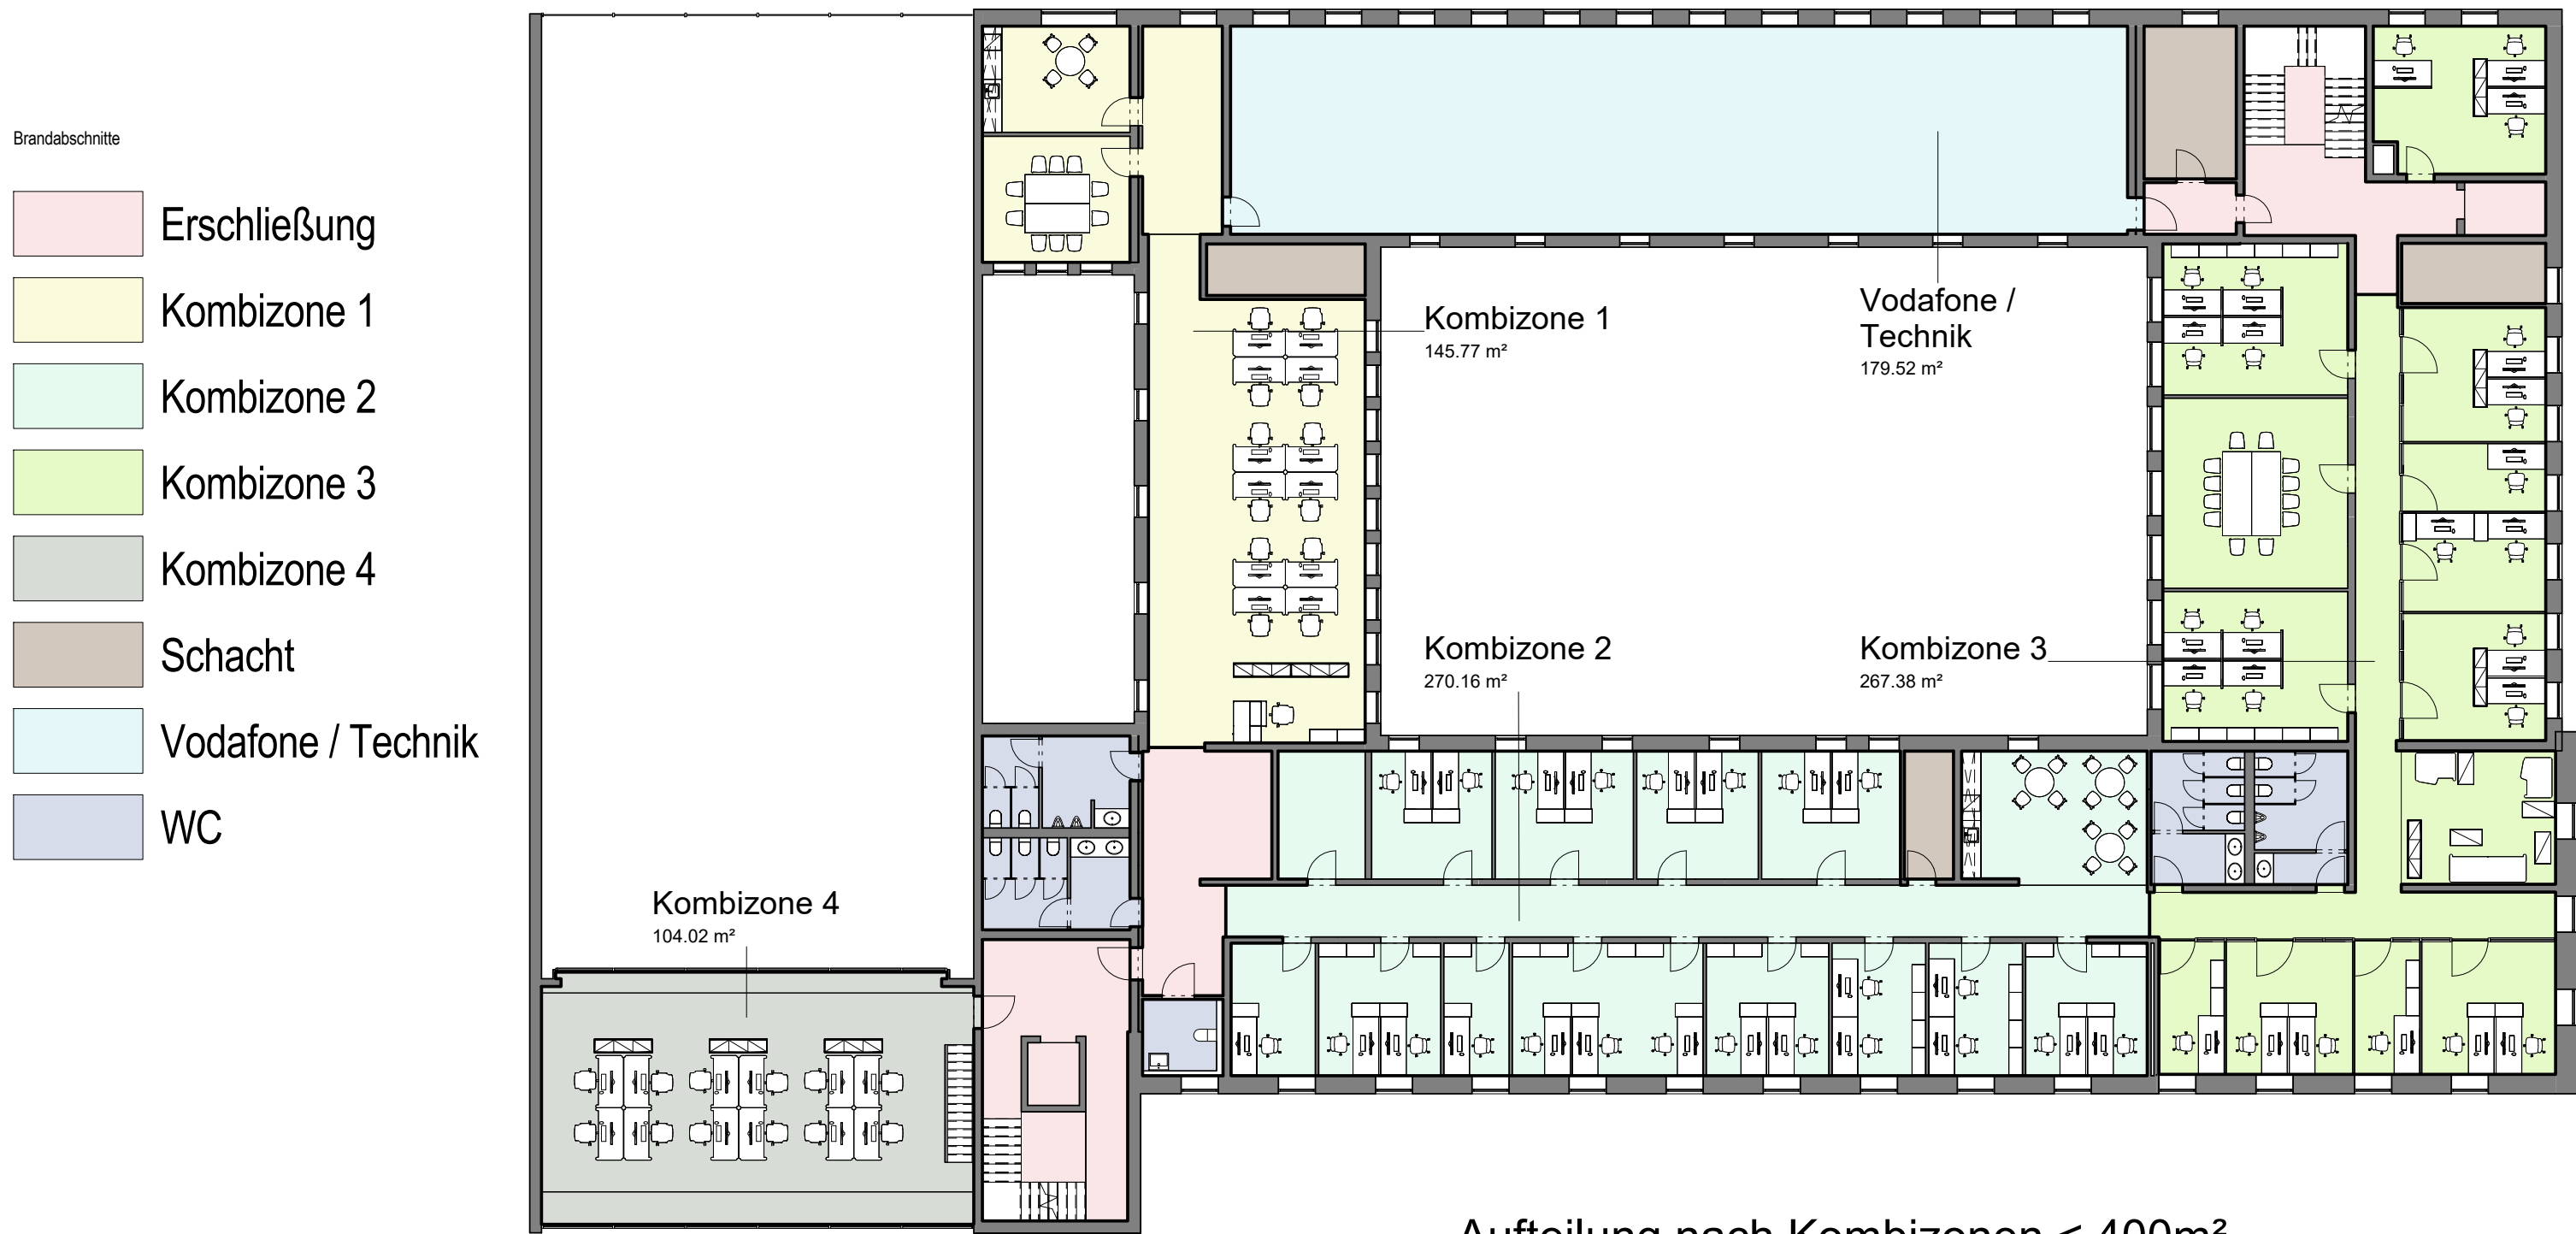

Aufteilung nach Kombizonen < 400m²
Maßstab 1:200

- Legende:
- Erschließung
 - Mieteinheit 1
 - Mieteinheit 2
 - Schacht / Technik
 - Vodafone / Technik
 - WC

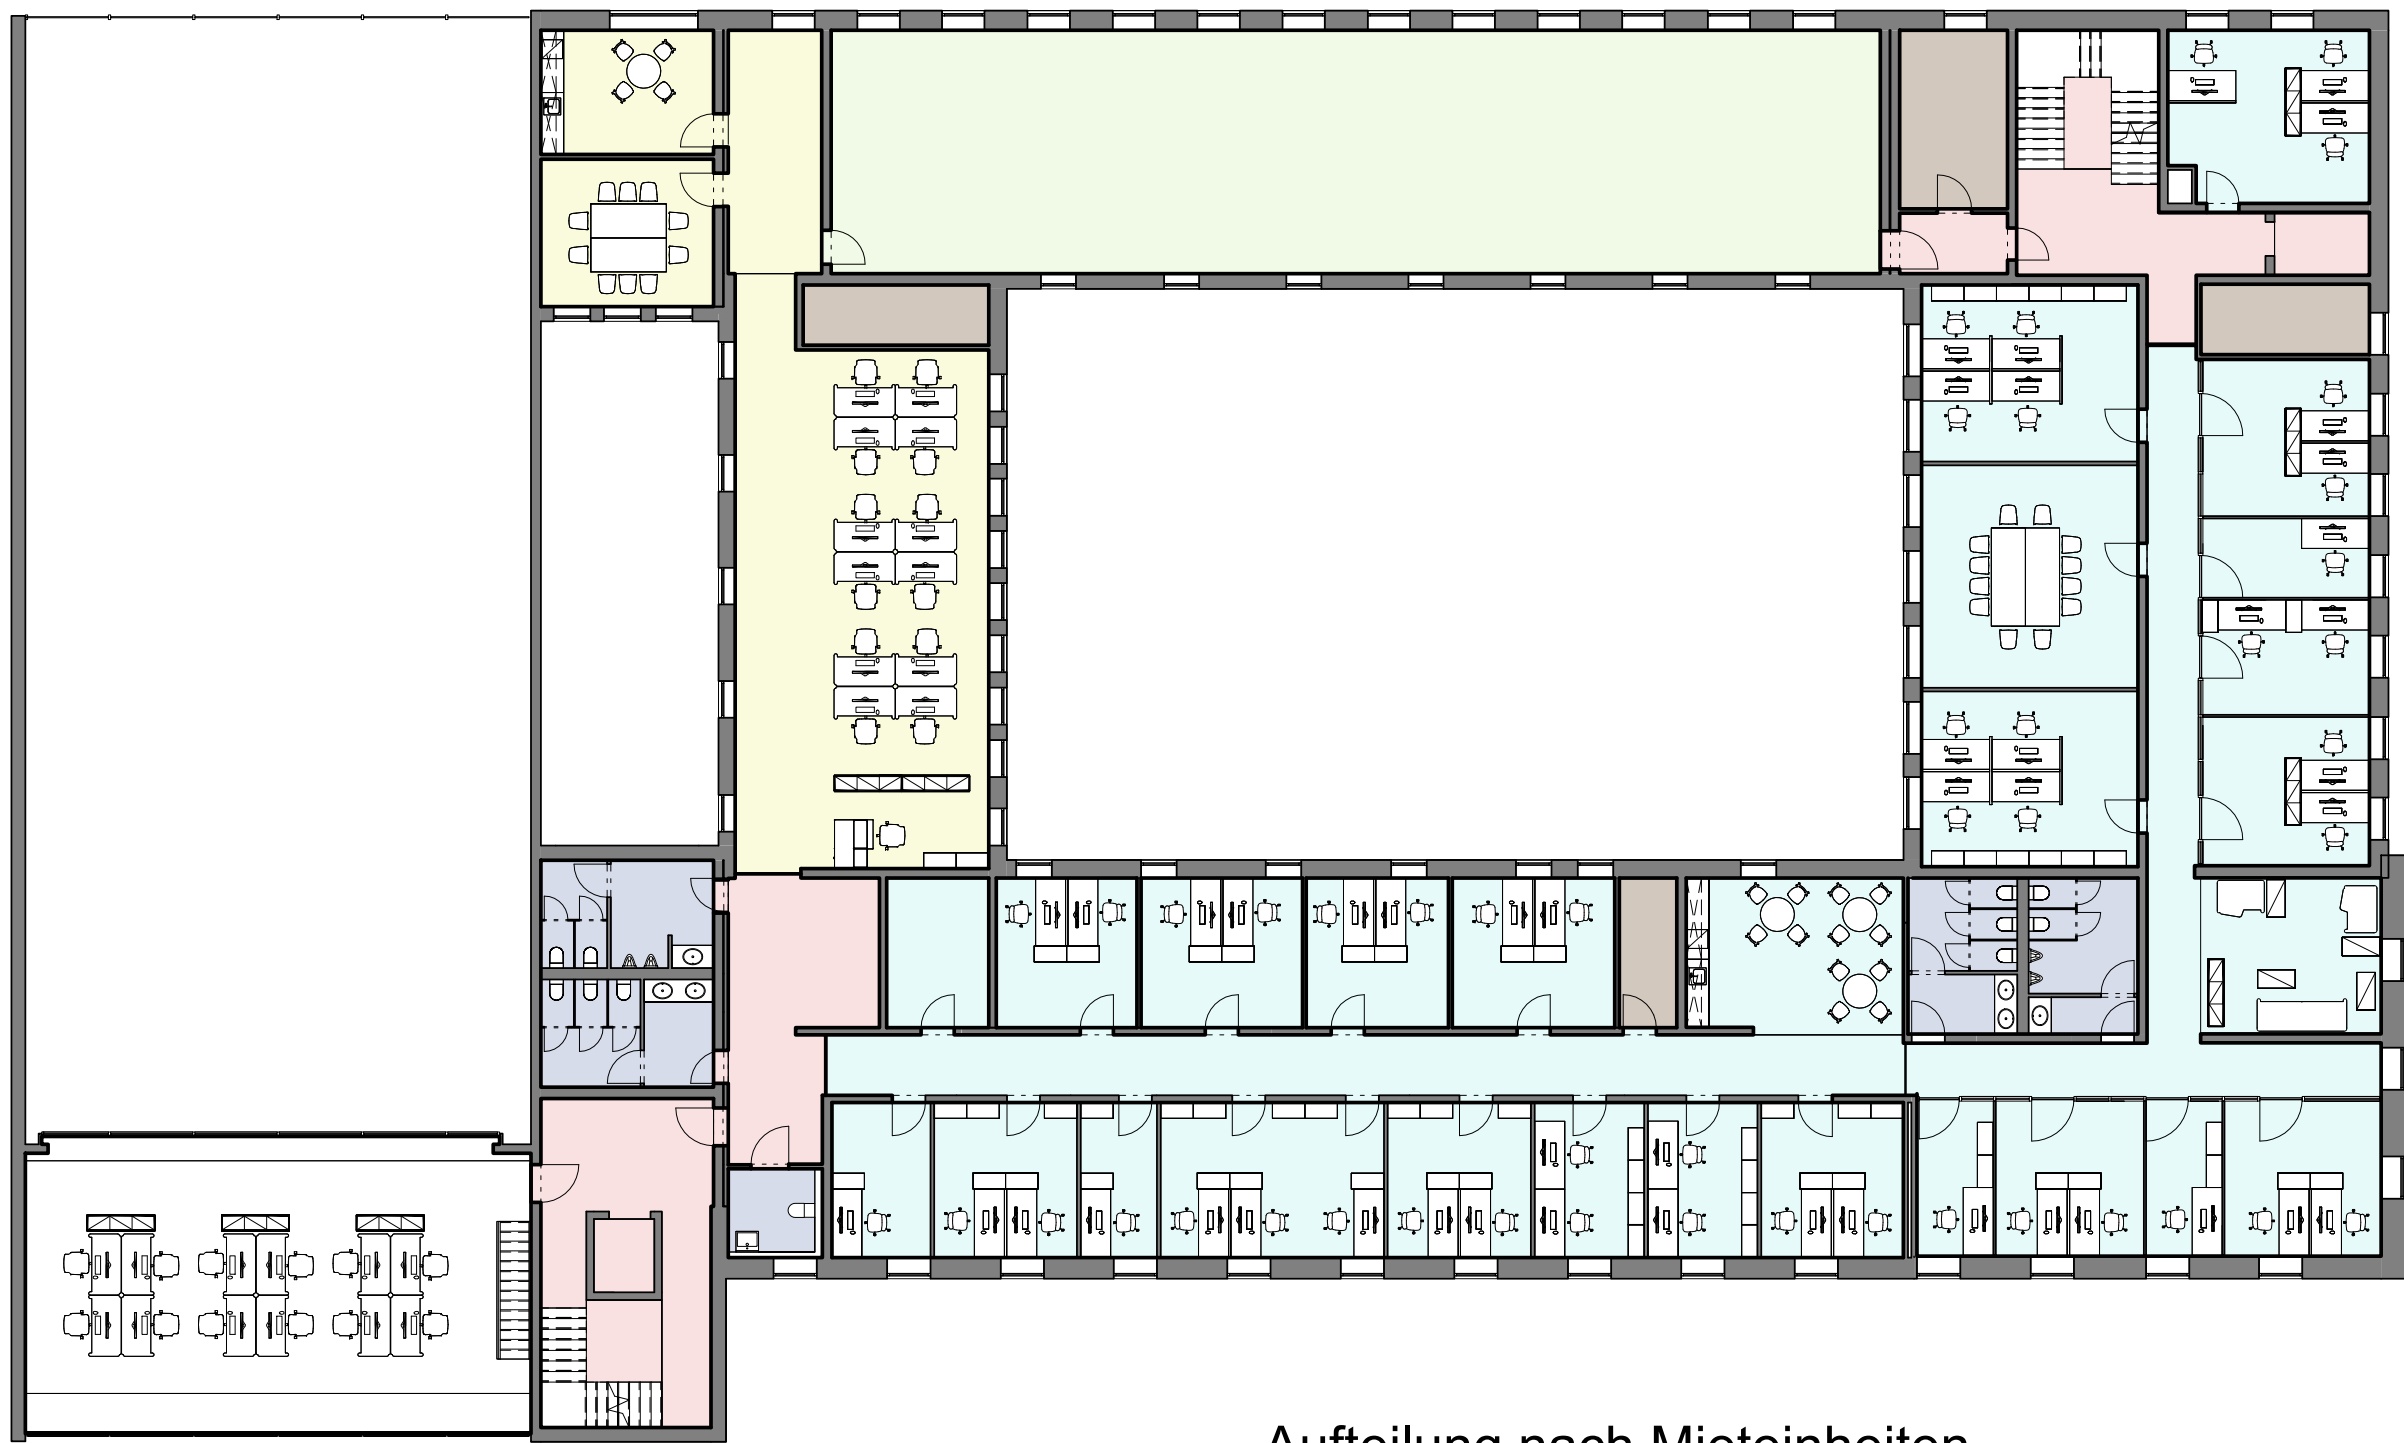

Aufteilung nach Mieteinheiten
Maßstab 1:200

Bauherr DB Station&Service AG		Bauherrvertretung / Projektstellung		DB NETZE	
Bautechnischer Prüfer gemäß VV BAU bzw. Planprüfer gemäß VV BAU STE		Eisenbahn-Bundesamt (EBA)			
Projekt Hbf Ulm Umbau und Modernisierung Empfangsgebäude					
Projekt-Nr. G 011608147		Anlage			
Übersicht					
Planungsphase Entwurfsplanung					
Planinhalt 2. Obergeschoss		Strecken-Nr. 1		Maßstab: Bezeichnung CAD (Name/Druckverf.) Datum	
Planart Stations-km		xxxxx		gez. Autor	
Plannummer A00 000 3 PGR E00 00 03		Bahnhofs-Nr. 6323		gepr. Prüfer	
Planersteller: DB Station&Service AG Opferbergstraße 6, Planung, 1580 Münster, Germany 10007 Berlin		DB NETZE		Bauvorlageberechtigt (BVB) gemäß VV BAU / VV BAU STE Fragebogen der Auftragsunterlagen gemäß Fragebogen vom Freigabe Nr.	
Name (Druckverf.)		Datum		Name (Druckverf.) Datum Unterschrift	
Projektleiter Dr. Uwe Gellert (Eisenbahn-Bundesamt (EBA))		DB NETZE		Planersteller Hier gleichgestellt mit Freigabe-Nr. des Bauvorlageberechtigten vom	
Name (Druckverf.)		Datum		Name (Druckverf.) Datum Unterschrift	
Auftraggeber		Die Übereinstimmung mit der Bauausführung wird bestätigt Baubetreiber Bahn (BB) gemäß VV BAUVV BAU-STE			
Name (Druckverf.)		Datum		Name (Druckverf.) Datum Unterschrift	



Hbf Ulm



Umbau und Modernisierung Empfangsgebäude

Projekt-Nr. G.01160814

nlaq

Übersicht

Planungsphase	Entwurfsplanung	Strecke	xxxxxx	Maßstab:	
Planart	2. Übergeschoss Schwarz-Rot-Gelb	Strecken-Nr.		Bestellang CAD	
Planart		Stations-km	xxxxxx	gepl. Autor	Name(Druckchrift) Datum
Plannummer	A00 000 3 PGR E00 00 04	Bahnhohe-Nr.	6323	gepl. Prüfer	
Plansteller:	DE DrahtService AG DrahtService AG, Fährweg 138D Wassergraben 2 10009 Berlin		Bauvorhaben/Objekt (BVO) gemäß VU BAU / VU BAU-STE Freigabe der Ausführungsunterlagen gemäß Freigabebestimmung _____ Freigabe Nr. _____		
Name(Druckchrift)	Unterschrift	Name(Druckchrift)	Datum	Unterschrift	
	Projektleiter/entsprechender Verantwortlicher des Verordnungs- und Bauverfahrens des Bundes (Sd)	Planbestätigung: Hier gleichgestellt mit Freigabe-Nr. des Bauvertragsfestlegungen vom _____			
Name(Druckchrift)	Datum	Name(Druckchrift)	Datum	Unterschrift	
auftragnehmer	Die Übereinstimmung mit der Bauausführung wird bestätigt Bauausführer: BahnbG (BdG) gemäß VU BAU/VU BAU-STE				
Name(Druckchrift)	Datum	Unterschrift	Name(Druckchrift)	Datum	Unterschrift

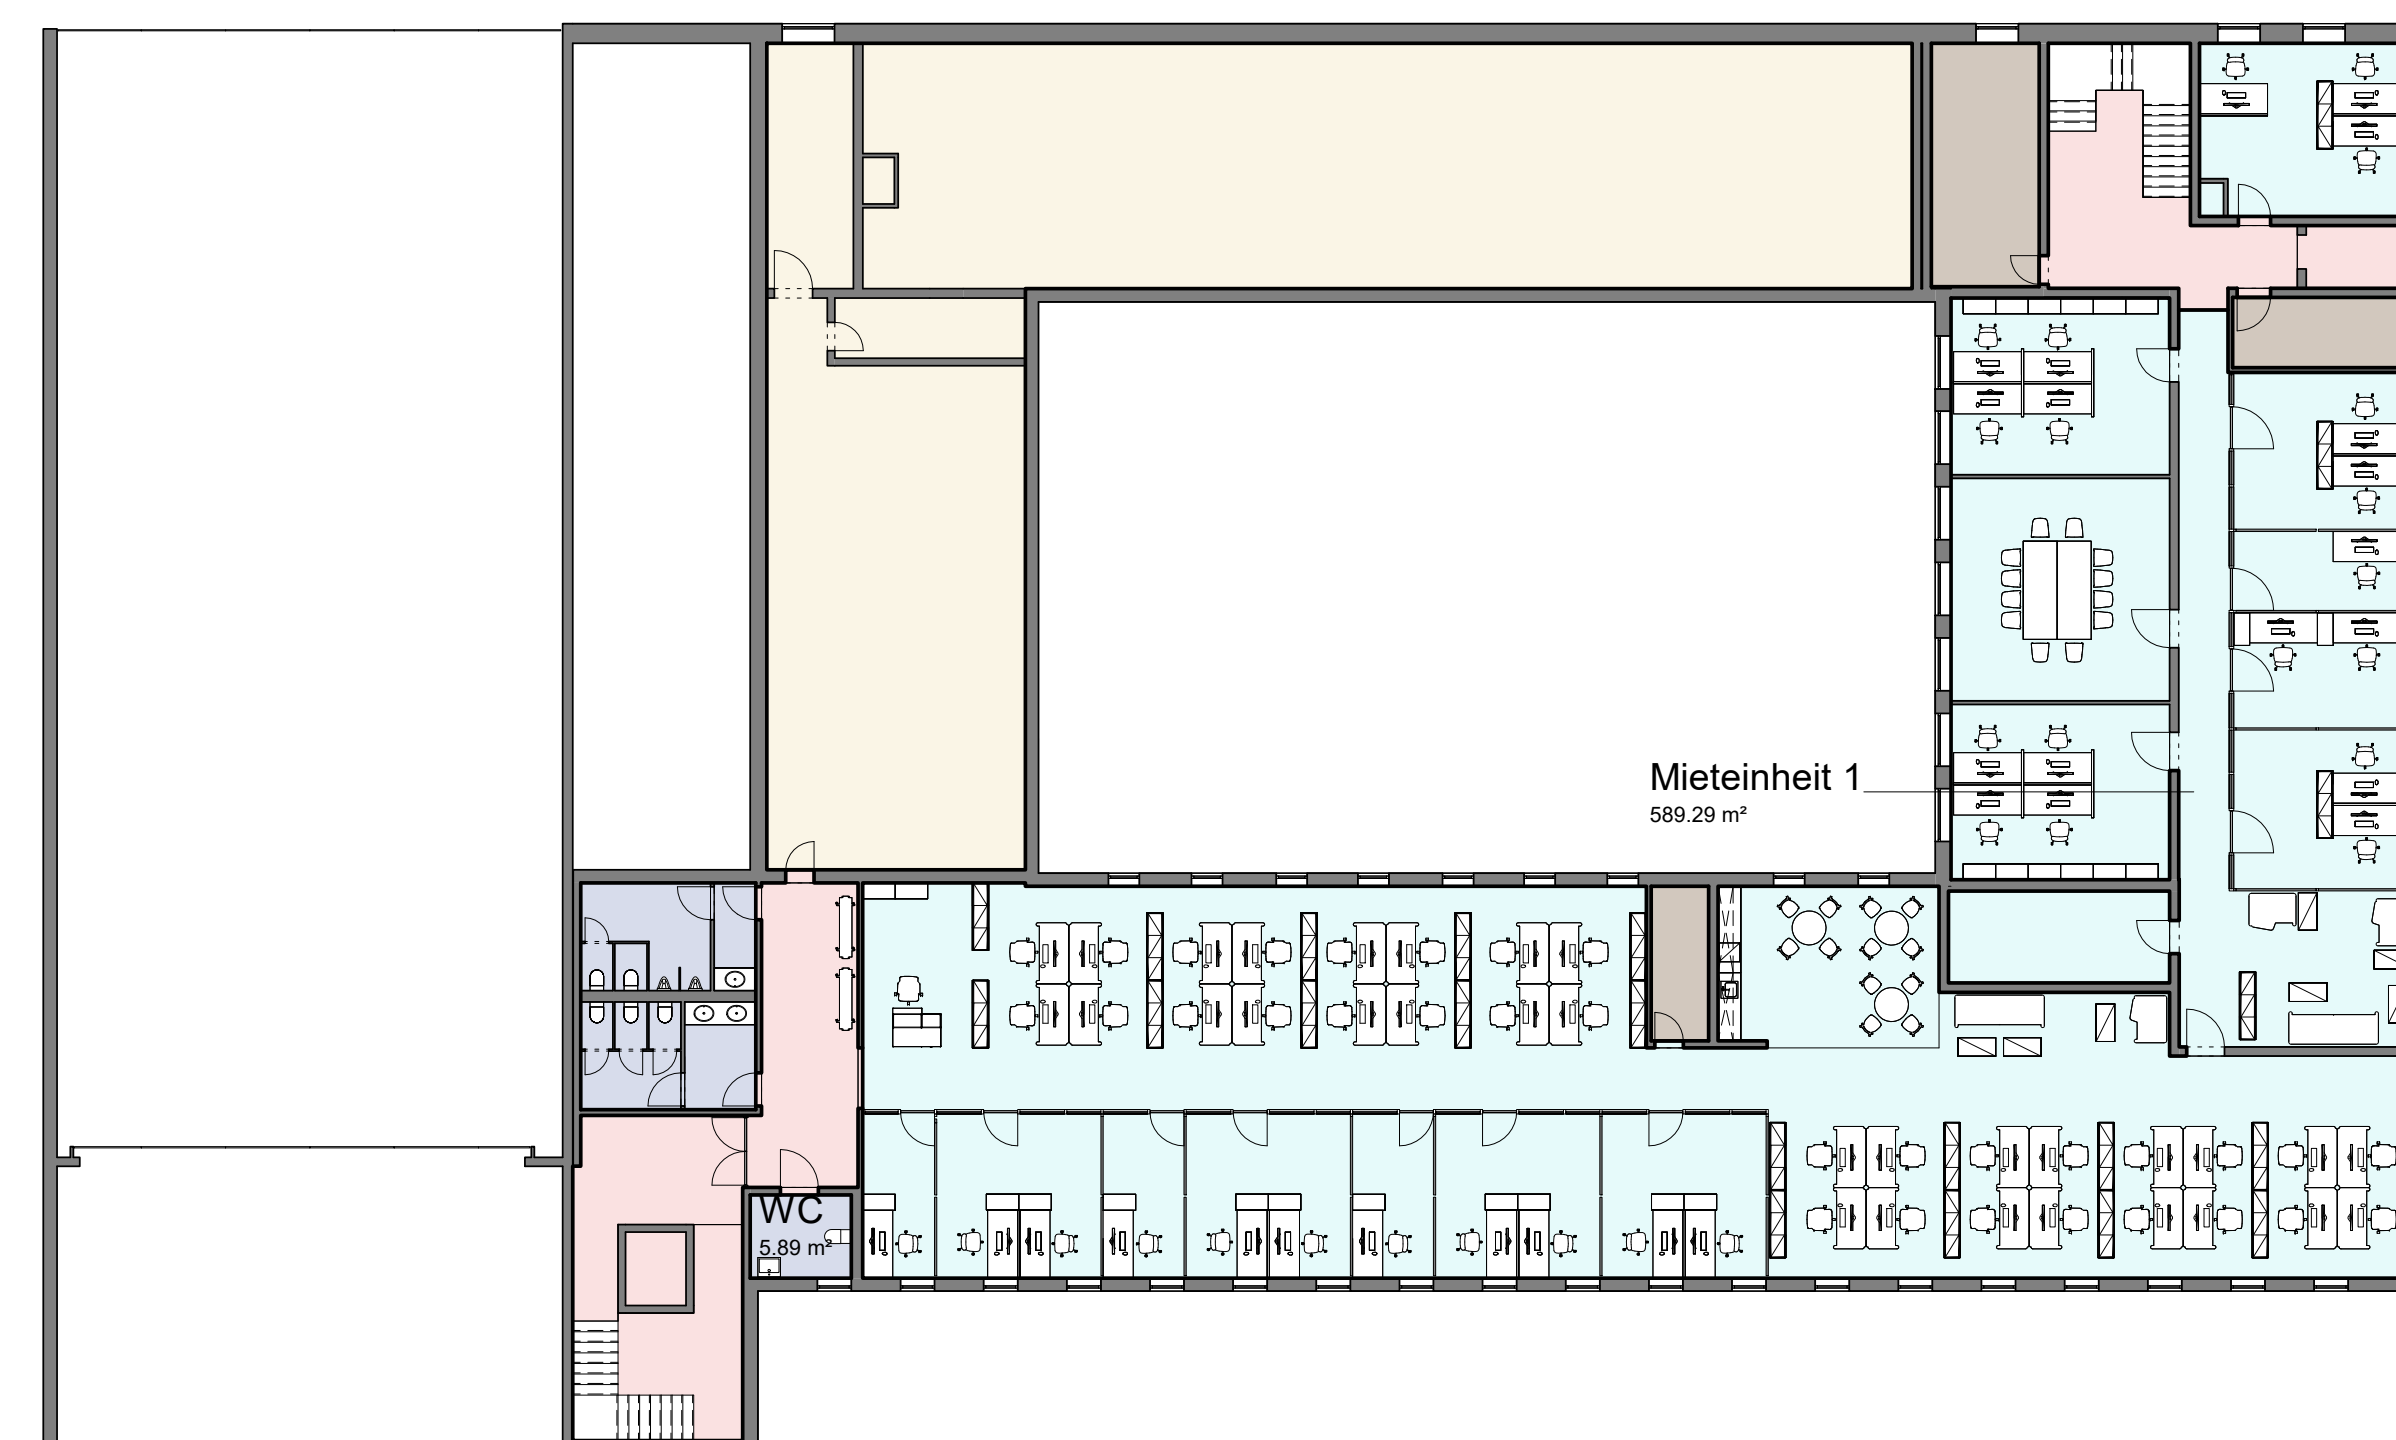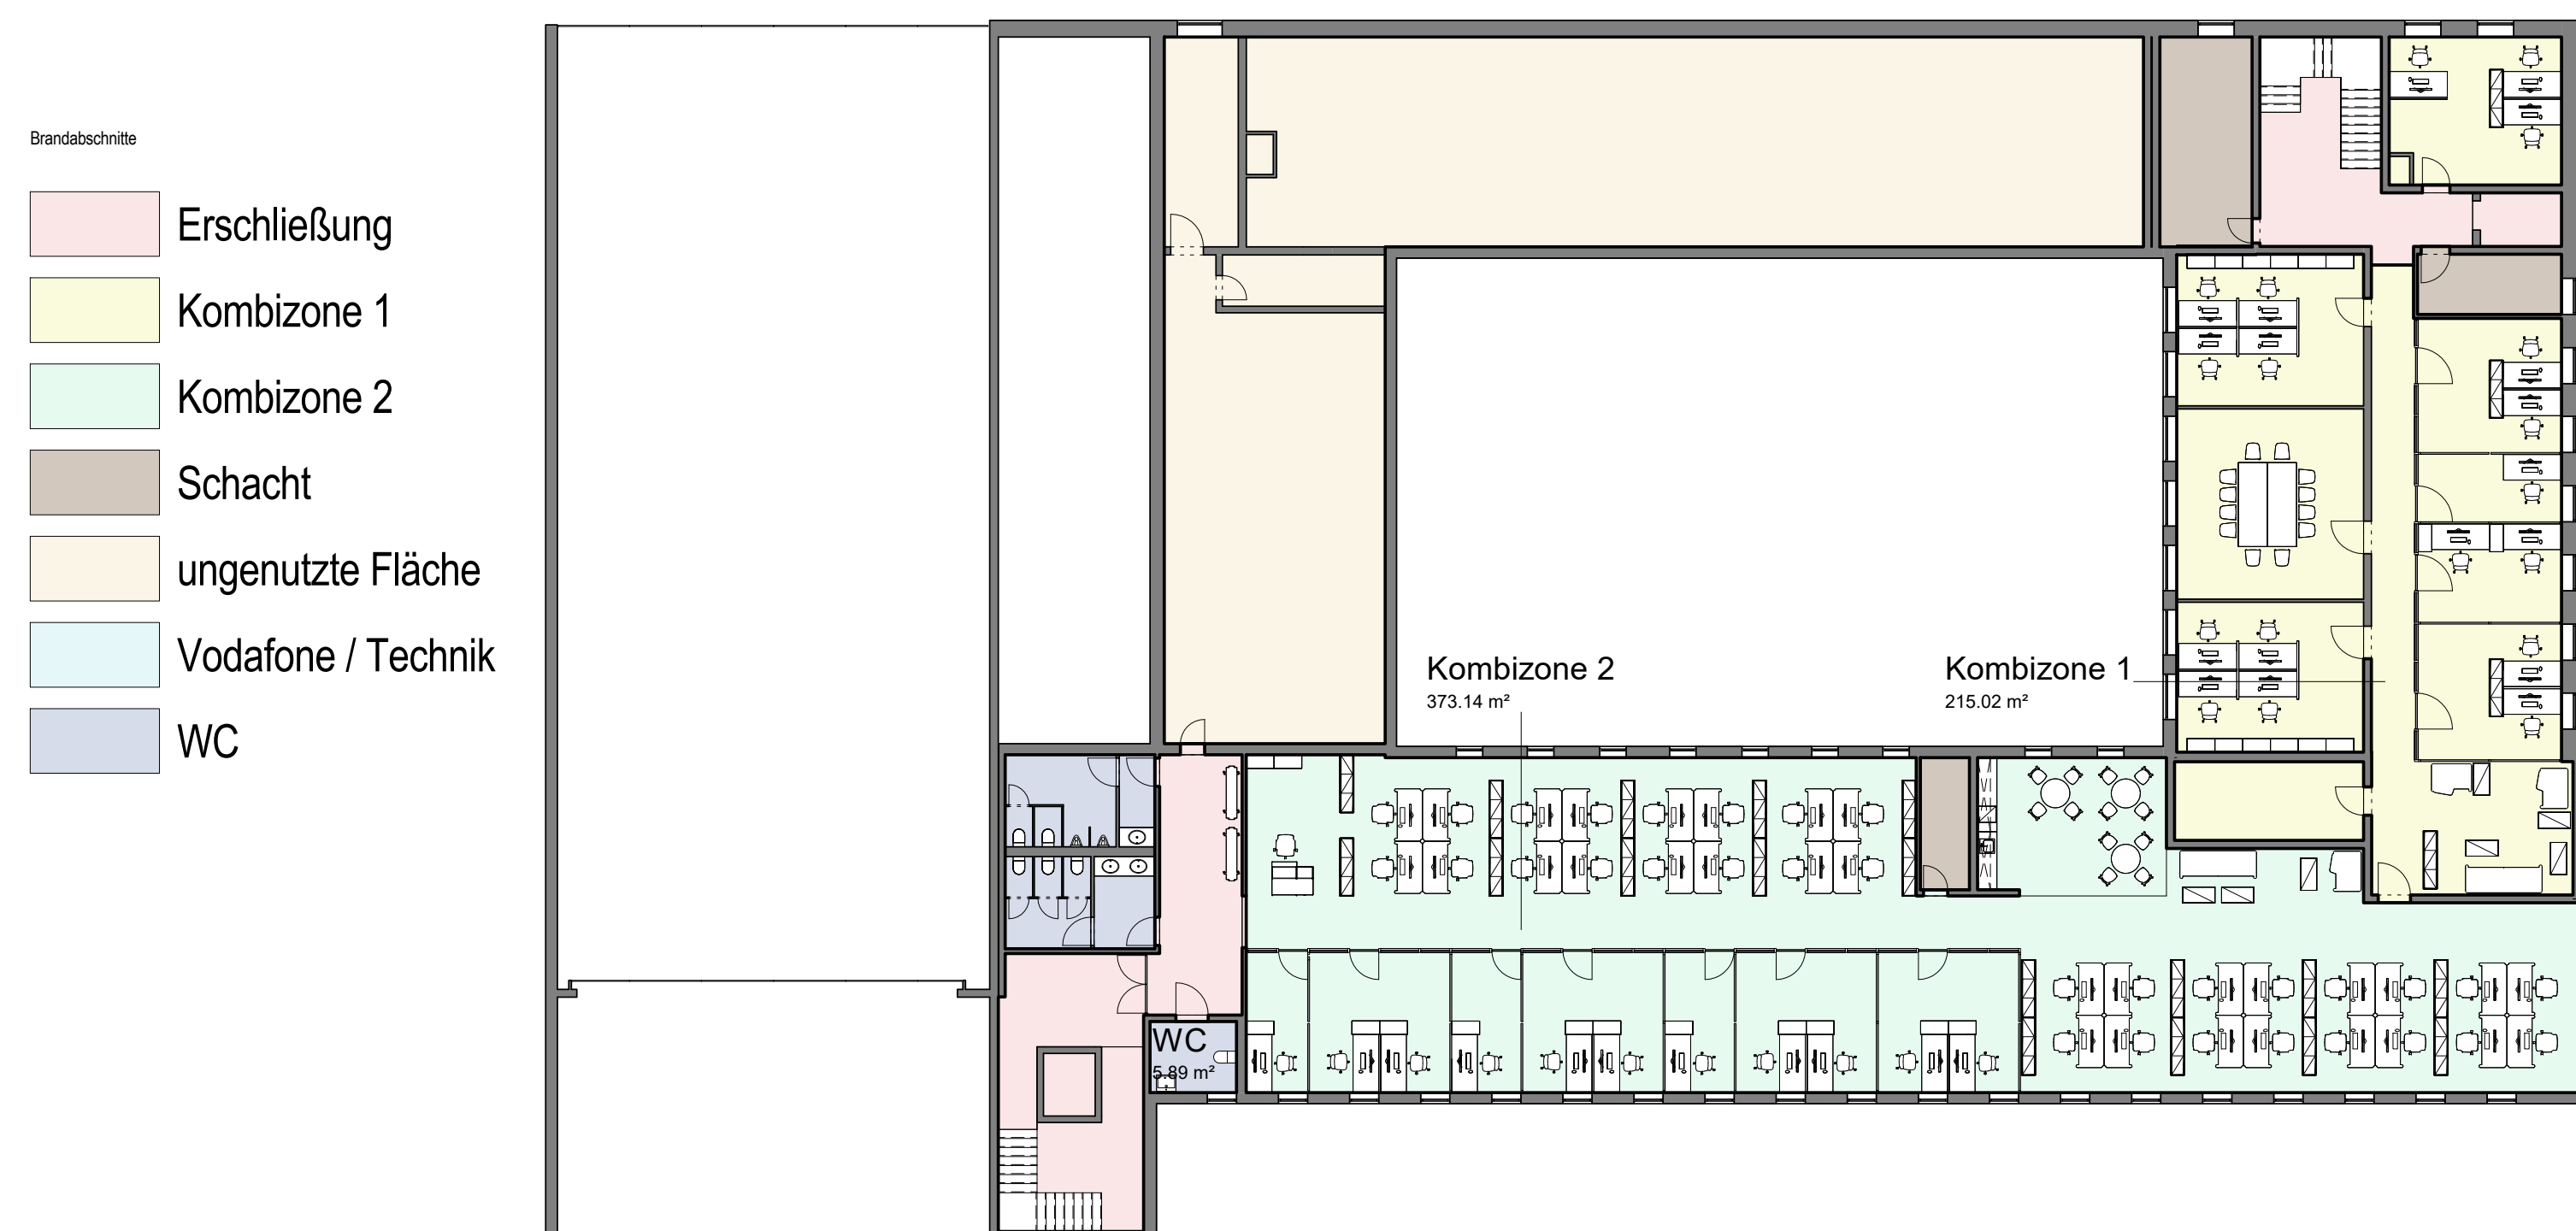

Bauherren DB StationService AG	Baubehördenvertretung / Projektstellung	 NETZE	
Bautechnischer Prüfer gemäß VV BAU bzw. Planprüfer gemäß VV BAU-STE		Eisenbahn-Bundesamt (EBA)	
Projekt Hbf Ulm Umbau und Modernisierung Empfangsgebäude			
Projekt-Nr. G.011600147		Anlage	
Übersicht			
Planungsphase	Entwurfsplanung	Strecke xxxxx	Maßstab:
Planinhalt	3.Obergeschoß	Strecken-Nr. 1	Bestellung (Gd) [Name/Druckseite] Datum
Planart		Stations-km xxxxx	gez. Autor
Plannummer	A00 000 3 POR E00 00 05	Bahnhofs-Nr. 6323	gepr. Prüfer
Plansteller:	DB StationService AG Aufgabenstellung & Planung 1.0SD Wolfgang Giedel 2 10527 Berlin	 NETZE	Bauvergabeberechtigte (BVB) gemäß VV BAU / VV BAU-STE Freigabe der Ausführungsunterlagen gemäß Freigabeschreiben vom _____ Freigabe-Nr. _____
Name(Druckseite) _____ Datum _____ Unterschrift _____		Name(Druckseite) _____ Datum _____ Unterschrift _____	
Projektverantwortlicher als Vertreter der Bauherren (Bh)	 NETZE	Planprüfer gemäß mit Freigabe-Nr. _____ des Bauvergabeberechtigten vom _____	
Name(Druckseite) _____ Datum _____ Unterschrift _____		Name (Druckseite) _____ Datum _____ Unterschrift _____	
Die Übereinstimmung mit der Bauausführung wird bestätigt			
Auftragnehmer	Bauüberwacher Bahn (BÜB) gemäß VV BAU/VV BAU-STE		
Name(Druckseite) _____ Datum _____ Unterschrift _____		Name(Druckseite) _____ Datum _____ Unterschrift _____	



Hbf Ulm

Umbau und Modernisierung Empfangsgebäude

Projekt-Nr. G.01160814

Anlage

Übersicht

Planungsphase	Entwurfsplanung	Strecke	xxxxxx	Maßstab:	
Planart	3. Übergeschoss Schwarz-Rot-Gelb	Strecken-Nr.		Bestimmung CAD	
Planart		Stations-km	xxxxxx	gepr. Autor	Name(DruckerHr) Datum
Plannummer	A00 000 3 PGR E00 00 06	Bahnhohe-Nr.	6323	gepr. Prüfer	
Plansteller:	DE BreitenService AG Königsplatz 1, Finkweg 1380 Wassergraben 2 1000 Wien		Bauvorhaben/Objekt(e) (BVB) gemäß VU BAU / VU BAU-STE Freigabe der Ausführungsunterlagen gemäß Freigabebestimmung _____ Freigabe Nr. _____		
Name(DruckerHr)	_____	Unterschrift	_____	Name(DruckerHr)	Datum Unterschrift
	Plansteller: Projektleiter/entsprechender Verantwortlicher des Verordnungs- des Baubüros (S&B)				
Name(DruckerHr)	Datum	Unterschrift	_____	Name(DruckerHr)	Datum Unterschrift
auftragnehmer	Die Übereinstimmung mit der Bauausführung wird bestätigt Baubescheinigung (BÜB) gemäß VU BAU/VU BAU-STE				
Name(DruckerHr)	Datum	Unterschrift	_____	Name(DruckerHr)	Datum Unterschrift