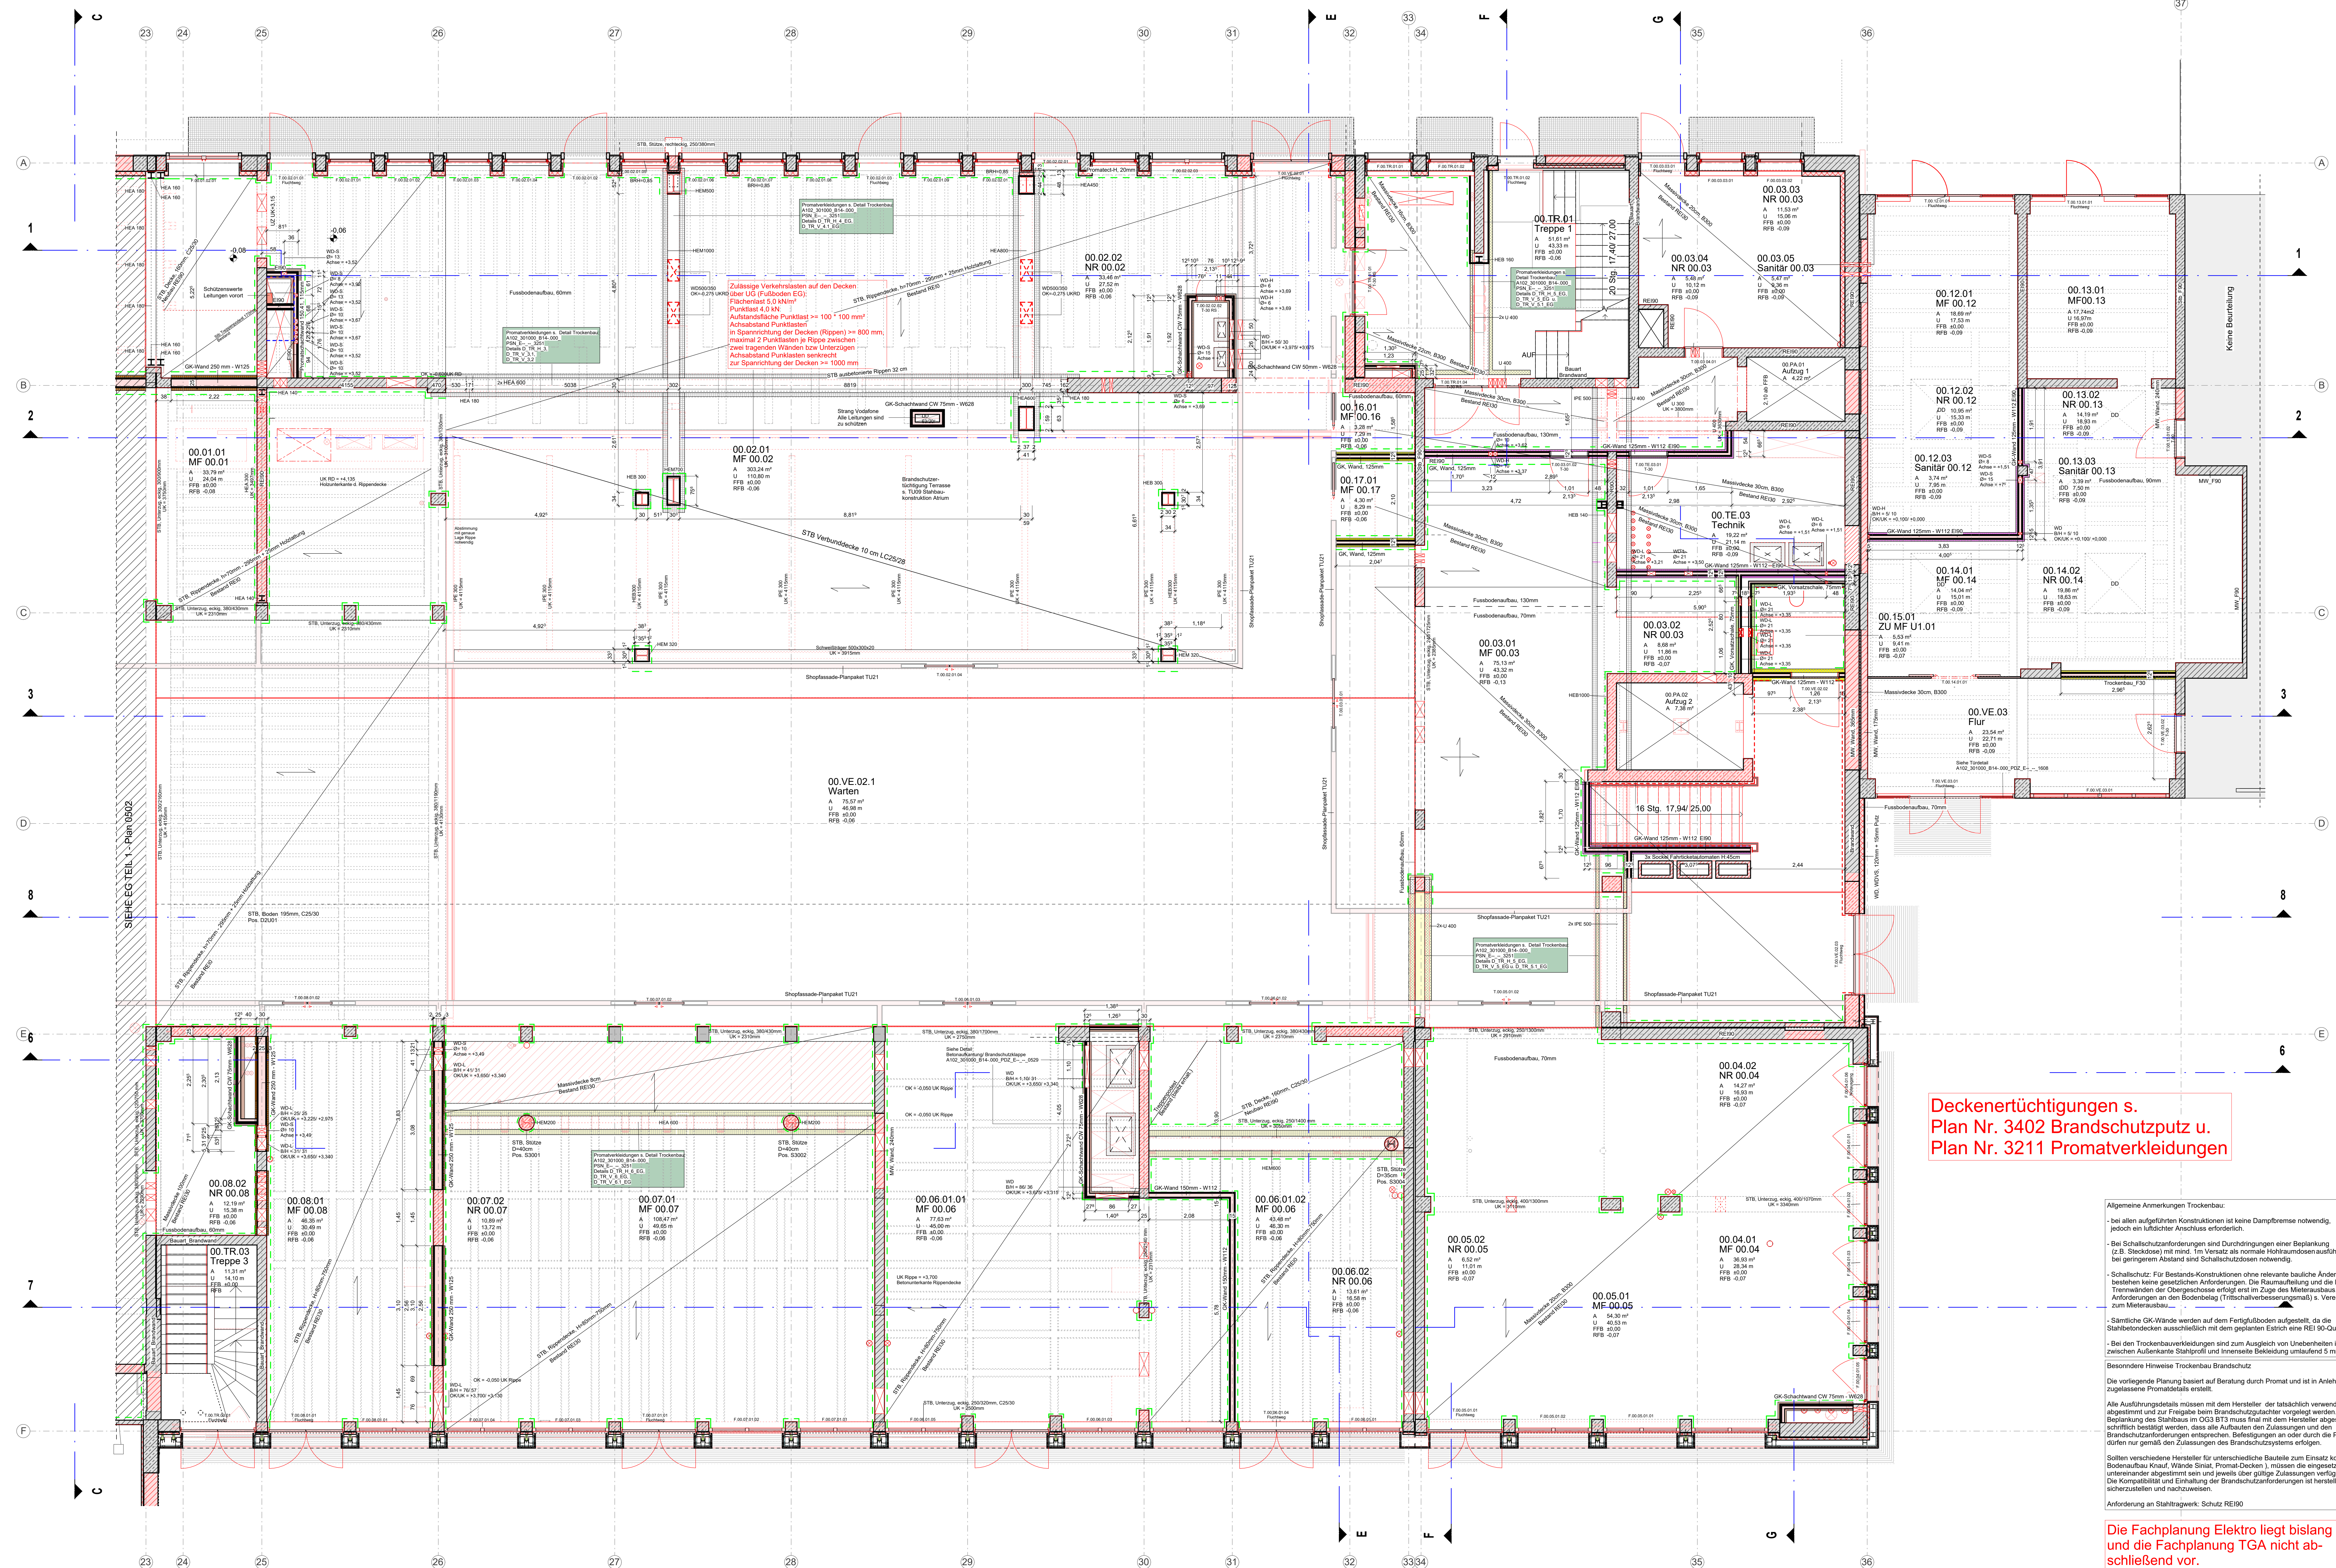


[illegible]

Bemerkungen:

Von Auftragnehmer sind alle für sein Gewerk relevanten Maße am Bau verantwortlich zu prüfen.

Vorhandene Durchbrüche und Aussparungen sind zu prüfen.

In die folgenden Spalten eingezeichnete Durchbrüche sind mit der Ausführung in Verbindung mit dem im Grundriss freigegebenen Durchbrüche (siehe Legende) Durchbrüche zur Ausführung genehmigt.

Vor Ausführung der Aussparungen und Kernbohrungen sind die Lebensdauer nach DIN 10260, 10260-1, 10260-2, 10260-3 zu beachten.

Der Objektleiter ist nur gering in Verbindung mit der aktuellen SLS-Bewertungsbearbeitung der Tragwerksplanung.

Bei der Ausführung sind die Planungen der Fachgereichte sowie die Angaben der Sonderumlage zu beachten.

Konstruktion und fertigstellungstechnische Bedenken, Unklarheiten, Unvollständigkeiten oder fehlende Informationen sind dem Architekten und der Bauleitung rechtzeitig mitzuteilen und zu begründen.

Höhenangaben beziehen sich auf OK FBG 00 00 00.

Tru- und Brüstungsbänder (BBB) auf OK FBG.

Anforderungen nach RIL der TSI-Schienen der DB sind zu beachten.

### Legende Trockenbau

|                    |                |   |
|--------------------|----------------|---|
| Knauf W112         | WT1 E90        | Metallständerwand, d = 125mm<br>Befestigung je 2x12,5mm GKF, CW 75<br>Wärmeschutz/Schallschutz: keine Anforderungen                                                                          |
| Knauf W112         | WT2 E90        | Metallständerwand, d = 150mm<br>Befestigung je 2x12,5mm GKF, CW 100<br>20mm Mineralwolle 035<br>Wärmeschutz: U-Wert 0,57 W/mK<br>Schallschutz: Rw 58dB                                       |
| Knauf W112         | WT3            | Metallständerwand, d = 100, 125 mm<br>Befestigung je 2x12,5mm GKF, CW 50/75<br>40/50mm Mineralwolle 035<br>Wärmeschutz: keine Anforderungen<br>Schallschutz: Rw 54dB                         |
| Knauf W112<br>WE23 | WT4            | Metallständerwand, d = 100mm<br>Befestigung je 2x12,5mm GKF, CW 50/75<br>Wärmeschutz/Schallschutz: keine Anforderungen                                                                       |
| Knauf W112         | WT5 RESO       | Metallständerwand, d = 125/150mm<br>Befestigung je 2x12,5mm GKF, CW 100<br>40/50mm Mineralwolle 035<br>Wärmeschutz: keine Anforderungen<br>Schallschutz: Rw 58dB                             |
| Knauf W125         | WT6            | Metallständerwand, d = 200mm<br>Befestigung außen 2x12,5mm GKF, zWcW 75<br>24-4000mm Mineralwolle 035<br>Wärmeschutz: keine Anforderungen<br>Schallschutz: Rw 58dB                           |
| Knauf W628         | WT7 RESO und 1 | Brandschutzanforderung<br>Metallständerwand, d = 75 mm<br>Befestigung einseitig 2x25mm GKF, CW 75<br>24-4000mm Mineralwolle 035<br>Wärmeschutz: keine Anforderungen<br>Schallschutz: Rw 30dB |
|                    |                | Q2-Oberfläche ohne Anstrich   |
|                    |                | Q3-Oberfläche<br>Anstrich Silikatfarbe, RAL 9016 Verkehrsweiß   |
|                    |                | Boden-/Sockelleisten<br>s. auch TUS3 Fliesenabteiler und<br>taktiles Bodenelementsystem   |
|                    |                | Wandfliesen<br>s. auch TUS8 Fliesenabteiler   |

Bezugshöhe +/- 0,00 = 478,99 m ü.NN

|                                                                                          |                                                                                                  |   |   |                            |
|------------------------------------------------------------------------------------------|--------------------------------------------------------------------------------------------------|---|---|----------------------------|
| Titel: Art der Änderung                                                                  |                                                                                                  | Datum   | Name   | Unterschrift               |
| Bauherr<br>DB InfraGO AG<br>Herr Felix Schindl<br>Bahnhofplatz 1, 10673 Utm              |                                                                                                  | Bauehrenverichtung / Projektschaltung<br>DB InfraGO AG<br>Herr Robert Kasper<br>Laiderschenstraße 20, 70173 Stuttgart |   |                            |
| Bauherrlicher Prüfer gemäß VgV BAU<br>bzw. Projektsite gemäß VgV BAU-STE                 |                                                                                                  | Eisenbahn-Bundesamt (BSA)                                                                                             |   |                            |
| Projekt<br><b>Umbau und Modernisierung Empfangsgebäude<br/>         Ulm Hauptbahnhof</b> |                                                                                                  |   |   |                            |
| UPM-Nr.: 0.011005147                                                                     |                                                                                                  |   |   |                            |
| Übersicht                                                                                |                                                                                                  |   |   |                            |
|                                                                                          |                                                                                                  |   |   |                            |
| Planungsthease                                                                           | Ausstellungsplanung                                                                              | Strecke   | Stuttgart - Ulm   | Maßstab: 1:50              |
| Planbezeichnung/<br>Planinhalt                                                           | Grundriss GEG - Archer 24.37                                                                     | Strecken-Nr.   | 4700   | Bahnstrecke-Nr. 6303       |
| Planart                                                                                  | Planung                                                                                          | Strecken-km   | 94,00 km   | Koordinatensystem          |
| SNP mit Projektversion                                                                   | AKT 2010.01.04.06.NPK - G_0329                                                                   |   |   | Ulmernymerie: D49412, B446 |
| Planersteller                                                                            | <b>Scherer &amp; Klimke</b><br>architekten ingenieure<br>Alexander Ostermann<br>Name (Drucktext) | Eisenbahn-AG AG<br>Projekt Nr. 1154<br>B001.135                                                                       | Eisenbahn-Bundesamt (BSA)<br><b>DB Engineering &amp; Consulting GmbH</b><br>Name (Drucktext)<br>Freigabe der Ausfertigungsplanung<br>vom 2023, Projekt-Nr. 1154, mit P-Nr. 011005147, Blatt 10 |                            |
| 10.07.2025<br>Datum                                                                      | <br>Unterschrift                                                                                 | 10.07.2025<br>Datum                                                                                                   |   |                            |
| Projektverantwortlicher als Vertreter der<br>Eisenbahnen des Bundes (EiB)                |                                                                                                  | Planersteller (Gesellschaft)<br>Plan genehmigt mit Freigabe für:<br>das Baueigenungsprojekt von                       |   |                            |
| Name (Drucktext)                                                                         |                                                                                                  | Datum   |   | Name (Drucktext)           |
| Datum                                                                                    |                                                                                                  | Datum   |   | Datum                      |
| Die Überarbeitung mit der Bauausführung wird bestätigt                                   |                                                                                                  |   |   |                            |
| Bauherrlicher (Bahn-BSU) gemäß VgV BAU-VAU BAU-STE                                       |                                                                                                  |   |   |                            |
| Auftragsnehmer (Ba)                                                                      |                                                                                                  |   |   |                            |
| Name (Drucktext)                                                                         |                                                                                                  | Datum   |   | Name (Drucktext)           |
| Datum                                                                                    |                                                                                                  | Datum   |   | Datum                      |
| Die Übernahme der handverordneten Entgelten in die CAD-Grundierung wird bestätigt        |                                                                                                  |   |   |                            |
| Auftragsnehmer (Ba)                                                                      |                                                                                                  |   |   |                            |
| Name (Drucktext)                                                                         |                                                                                                  | Datum   |   | Name (Drucktext)           |
| Datum                                                                                    |                                                                                                  | Datum   |   | Datum                      |
| Genehmigungs-GD                                                                          |                                                                                                  |   |   |                            |
| Name (Drucktext)                                                                         |                                                                                                  | Datum   |   | Name (Drucktext)           |
| Datum                                                                                    |                                                                                                  | Datum   |   | Datum                      |