


FABB 2 - VST Essen-Borbeck Süd

Absteckplan Kampfmittelsondierung


M 1:50

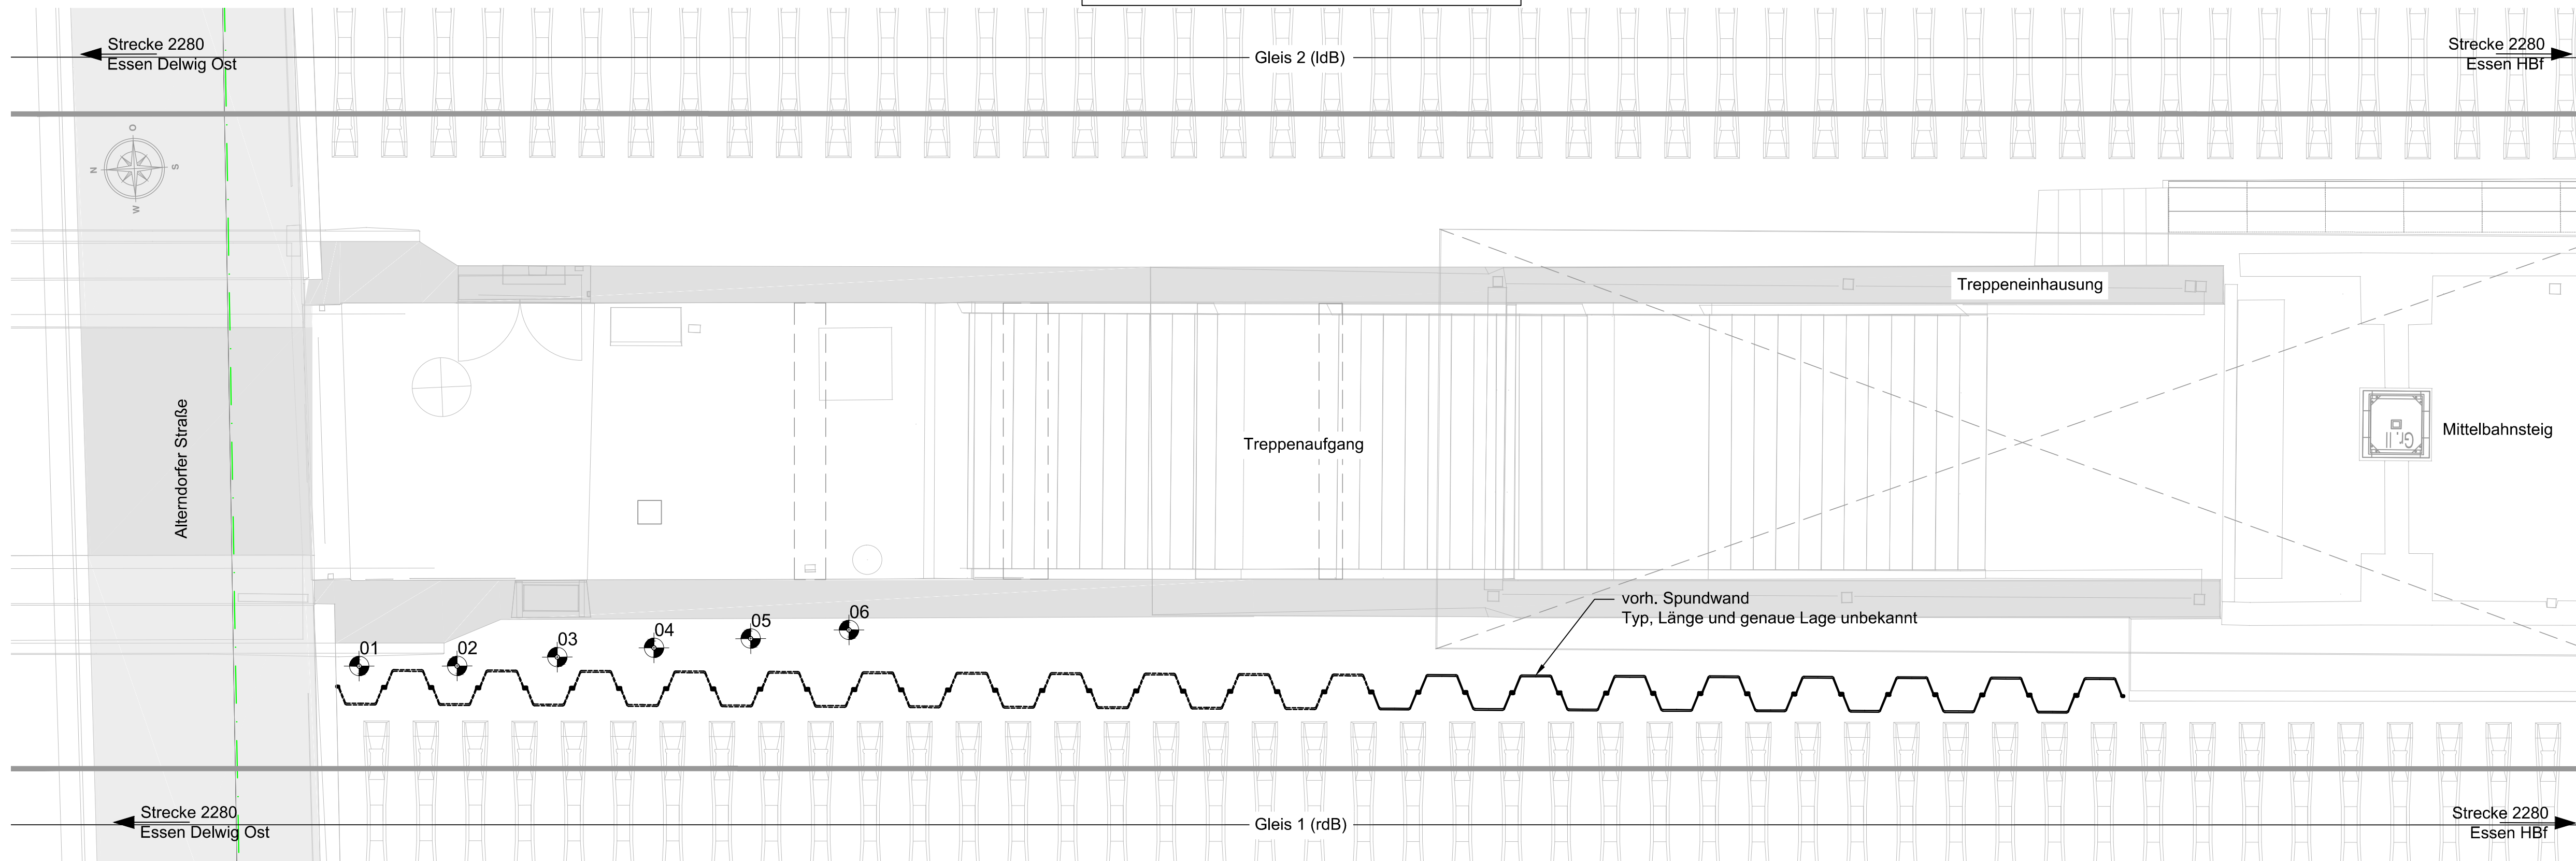

<u>Absteckpunkte</u>		
Pos.	Position X	Position Y
01	2566341,1301	5703577,9358
02	2566341,0777	5703576,6864
03	2566341,1356	5703575,4038
04	2566341,1998	5703574,1653
05	2566341,2640	5703572,9268
06	2566341,3209	5703571,6682

Legende

-

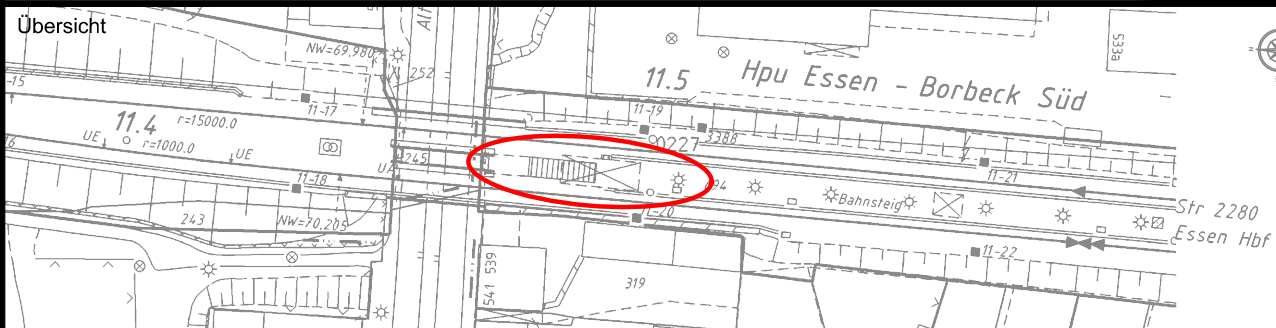Bauherr DB InfraGO AG Bahnhofsmanagement Essen Am Hauptbahnhof 5, 45127 Essen		Bauherrenvertretung / Projektleitung DB InfraGO AG Personenbahnhöfe Willi-Becker-Allee 11, 40227 Düsseldorf			
Bautechnischer Prüfer gemäß VV BAU bzw. Planprüfer gemäß VV BAU STE			Eisenbahn-Bundesamt (EBA)		
Projekt FABB 2 - VST Essen-Borbeck Süd Planung Aufzugsanlage Gültig nur für die Ausschreibung					
Projekt-Nr. G.011407786					
Übersicht 					
Planungsphase Ausschreibung Lph. 6		Strecke Oberhausen Walzw. - Essen West		Maßstab 1:50	
Planbezeichnung/ Planinhalt Absteckplan Sondierungspunkte		Strecken-Nr. 2280		Bahnhofs-Nr. 1697	
Planart/ SAP PM-Equipmentnr. Lageplan		Stations-km 11.5		Koordinatensystem DBRef	
Plannummer 1697_AS_VA_ABSTP_001_-				Höhensystem DHHN2016	
Planersteller  Mittelstraße 22 32689 Extertal 449 05262 / 995377-0 info@bauvorgesamt.de www.bauvorgesamt.de		Bauvorlageberechtigter (BVB) gemäß VV BAU / VV BAU-STE Freigabe der Ausführungsunterlagen gemäß Freigabeschreiben vom _____ Freigabe Nr. _____			
Ch. Gröne Name (Druckschrift)		23.10.2025 Datum		i. V. _____ Unterschrift	
Name (Druckschrift)		Datum		Unterschrift	
Projektverantwortlicher als Vertreter der Eisenbahnen des Bundes (EdB)				Planersteller (Gleichstellung) Plan gleichgestellt mit Freigabe-Nr. _____ des Bauvorlageberechtigten vom _____	
Name (Druckschrift)		Datum		Unterschrift	
Name (Druckschrift)		Datum		Unterschrift	
Die Übereinstimmung mit der Bauausführung wird bestätigt					
Auftragnehmer Bau			Bauüberwacher Bahn (BÜB) gemäß VV BAU/VV BAU-STE		
Name (Druckschrift)			Name (Druckschrift)		
Datum			Datum		
Unterschrift			Unterschrift		
Die Übernahme der handvervierten Eintragungen in die CAD-Grundlage wird bestätigt					
Auftragnehmer Bau					
Name (Druckschrift)					
Datum					
Unterschrift					
Bearbeitung CAD					
Datum					
Name(Druckschrift)					
gez. 10/2025 L. Krenzer					
gepr. 10/2025 K. Buhmann					