
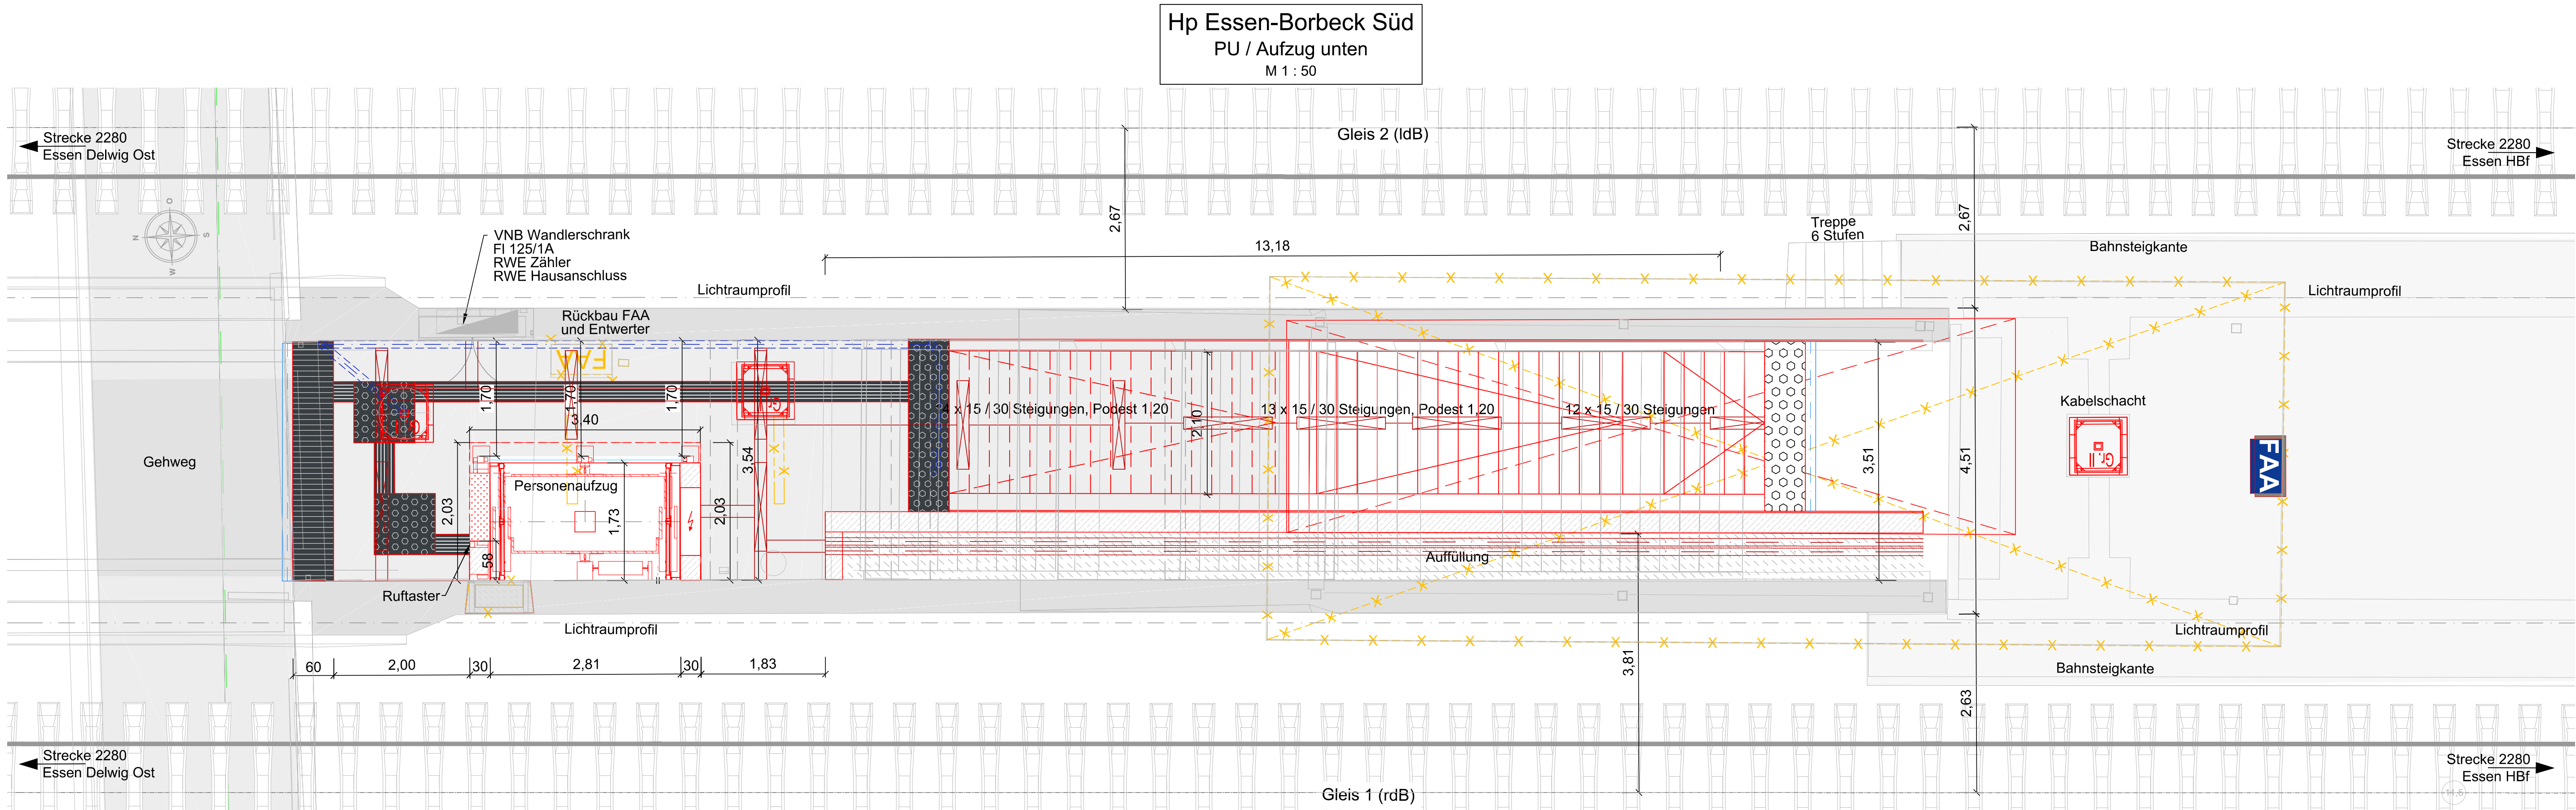


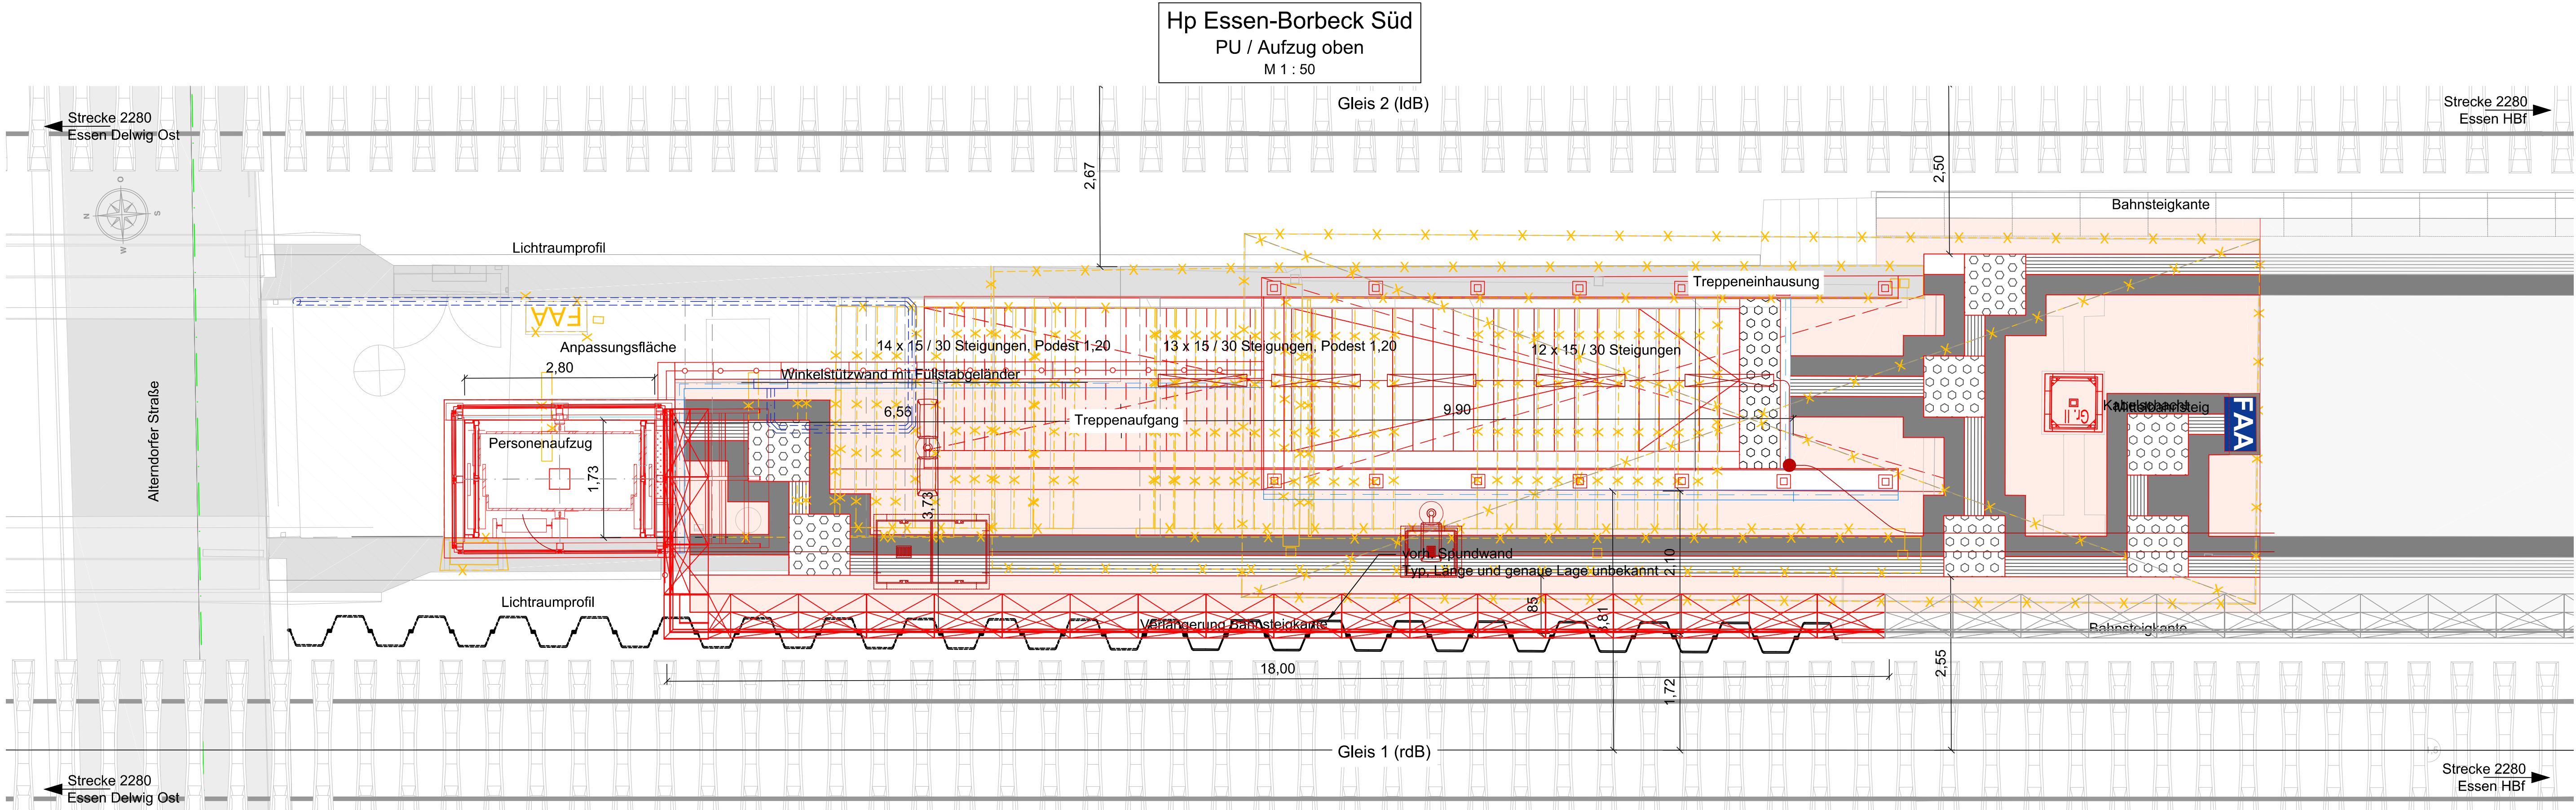

Legende

DB-Grenze	Bahnsteigfläche
Planung	Zuwegung PU
Abbruch	Bestand
Vermessung	Auffüllung
Linienentwässerung	Anpassungsfläche

c			
b			
a			
Index	Art der Änderung	Datum	Name

Bauherr DB InfraGO AG Bahnhofsmanagement Essen Am Hauptbahnhof 5, 45127 Essen	Bauherrvertretung / Projektleitung DB InfraGO AG Personenbahnhöfe Willi-Becker-Allee 11, 40227 Düsseldorf	DB InfraGO
Bautechnischer Prüfer gemäß VV BAU bzw. Planprüfer gemäß VV BAU STE		Eisenbahn-Bundesamt (EBA)
Projekt FABB 2 - VST Essen-Borbeck Süd Planung Aufzugsanlage		Gültig nur für die Ausschreibung

Projekt-Nr. G.011407786		Übersicht	
Planungsphase Ausschreibung Lph. 6	Strecke Oberhausen Watzl. - Essen West	Maßstab 1:50	
Planbezeichnung/ Planinhalt Lageplan Aufzug	Strecken-Nr. 2280	Bahnhofs-Nr. 1697	
Planart/ SAP PM-Equipmentr. Lageplan	Stations-km 11.5	Koordinatensystem DBRef	
Plannummer 1697_AS_VA_--LP_001_	Höhensystem DHHN2016		
Planersteller SCHMIDT Mittelstraße 22 50769 Essen +49 (0)202 1 99537-0 info@schmidt-ess.de		Bauvorlageberechtigter (BVB) gemäß VV BAU / VV BAU-STE Freigabe der Ausführungsunterlagen gemäß Freigabeschein vom _____ Freigabe-Nr. _____	
Ch. Gröne Name (Druckschrift) Datum 23.10.2025	I. V. Name (Druckschrift) Datum _____	Unterschrift _____	
Projektverantwortlicher als Vertreter der Eisenbahnen des Bundes (EiB)		Planersteller (Gleichstellung) Plan gleichgestellt mit Freigabe-Nr. _____ des Bauvorlageberechtigten vom _____	
Name (Druckschrift) Datum _____		Name (Druckschrift) Datum _____	
Unterschrift _____		Unterschrift _____	
Auftragnehmer Bau		Die Übereinstimmung mit der Bauausführung wird bestätigt Baubewacher Bahn (BÜB) gemäß VV BAU/VV BAU-STE	
Name (Druckschrift) Datum _____		Name (Druckschrift) Datum _____	
Unterschrift _____		Unterschrift _____	
Die Übernahme der handveridierten Eintragungen in die CAD-Grundlage wird bestätigt		Bearbeitung CAD	
Auftragnehmer Bau		Name (Druckschrift) Datum 10/2025	
Name (Druckschrift) Datum _____		Name (Druckschrift) Datum 10/2025	
Unterschrift _____		Unterschrift K. Krenzer	
		gepr. 10/2025 K. Buhmann	