




Längsschnitt Ausstattung
Gleis 2
1:200



Längsschnitt Ausstattung
Gleis 1
1:200



Legende

DB-Grenze	Bahnsteigfläche
Planung	Zuwegung PU
Abbruch	Bestand
Vermessung	Auffüllung
Linienentwässerung	Anpassungsfläche

Legende Beschilderung

1	Schild "Richtung Züge"
2	Schild "Ausgang"
3	Schild "Ausgang" + Zusatzinformationen
4	Schild "Durchgang für unbefugte verboten"
5	Schild "Stationschild"
6	Schild "Rauchfreier Bahnhof"
7	Schild "Achtung vor ein- und durchfahrende Züge"
8	Schild "Bahnstationsname"
9	Schild "Gleisnummer"
10	Schild "Richtung"
11	Hinweisschild Aufzug

c			
b			
a			
Index	Art der Änderung	Datum	Name

Bauplan: DB InfraGO AG Bahnhofsmaschinenpark Essen Am Hauptbahnhof 5, 42127 Essen Bauteilnummer: 11.5 tzw. Planprüfer gemäß VV BAU-STE		Bauplanverteilung / Projektierung: DB InfraGO AG Personenbahnhofs VBI-Bauwerk-Klass. 11.40227 Düsseldorf Eisenbahn-Bundesamt (EBA)		DB InfraGO	
FABB 2 - VST Essen-Borbeck Süd Planung Aufzugsanlage					
Projekt-Nr.: G.011407786					
Planungsphase: Ausschreibung Lph. 6		Strecke: Oberhausen-Walze...		Maßstab: 1:250/200	
Planbezeichnung: Planstall		Strecken-Nr.: 2280		Bahnhofs-Nr.: 1097	
Planart: SAP PM-Equipment		Lageplan		Stations-km: 11.5	
Plannummer: 1097_AS_VA_KSP_001_...				Koordinatensystem: DBRef	
Plansteller: SCHMIDT		Bauvorlageberechtigter (BVB) gemäß VV BAU / VV BAU-STE Freigeber der Ausführung: Freigeber-Nr. 1097			
Ch. Gröbe		23.10.2025		L.V. (Druck)	
Name (Druck)		Datum		Unterschrift	
Projektverantwortlicher als Vertreter der Eisenbahnen des Bundes (EiB)		Name (Druck)		Datum	
Name (Druck)		Datum		Unterschrift	
Auftraggeber Bau		Name (Druck)		Datum	
Name (Druck)		Datum		Unterschrift	
Die Übernahme der handverordneten Eintragungen in die CAD-Grundlage wird bestätigt		Name (Druck)		Datum	
Auftraggeber Bau		Name (Druck)		Datum	
Name (Druck)		Datum		Unterschrift	
Die Übernahme der handverordneten Eintragungen in die CAD-Grundlage wird bestätigt		Name (Druck)		Datum	
Auftraggeber Bau		Name (Druck)		Datum	
Name (Druck)		Datum		Unterschrift	