


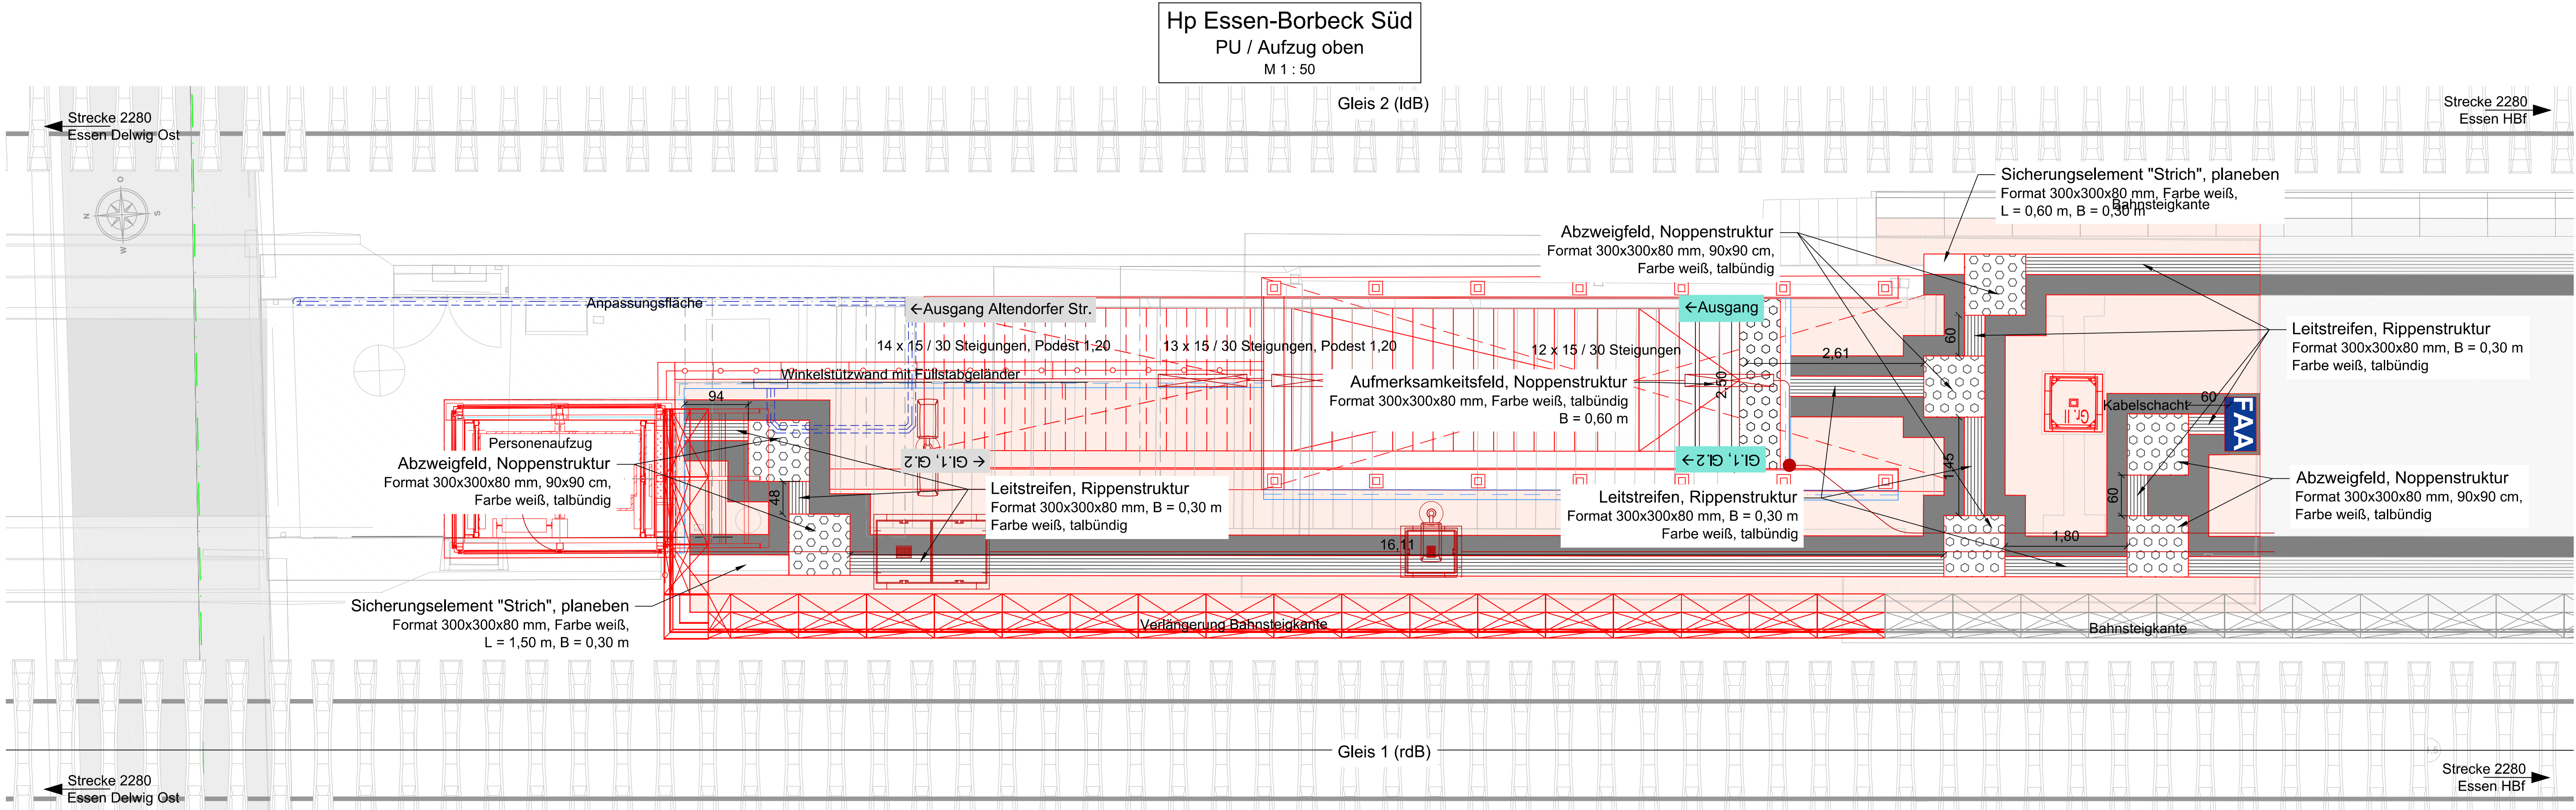

Legende

- DB-Grenze
- Planung
- Abbruch
- Vermessung
- Linienentwässerung
- Bahnsteigfläche
- Zuwegung PU
- Bestand
- Auffüllung
- Anpassungsfläche

Aufmerksamkeitsstreifen,
b = 60 cm, Noppenstruktur


Abzweigfeld 90x90 cm,
Noppenstruktur

Leitstreifen, b = 30 cm,
Rippenstruktur

Leitelement "Strich"
60-150 x 30 cm, planeben

takt. Handlaufbeschriftung

c			
b			
a			
Index	Art der Änderung	Datum	Name

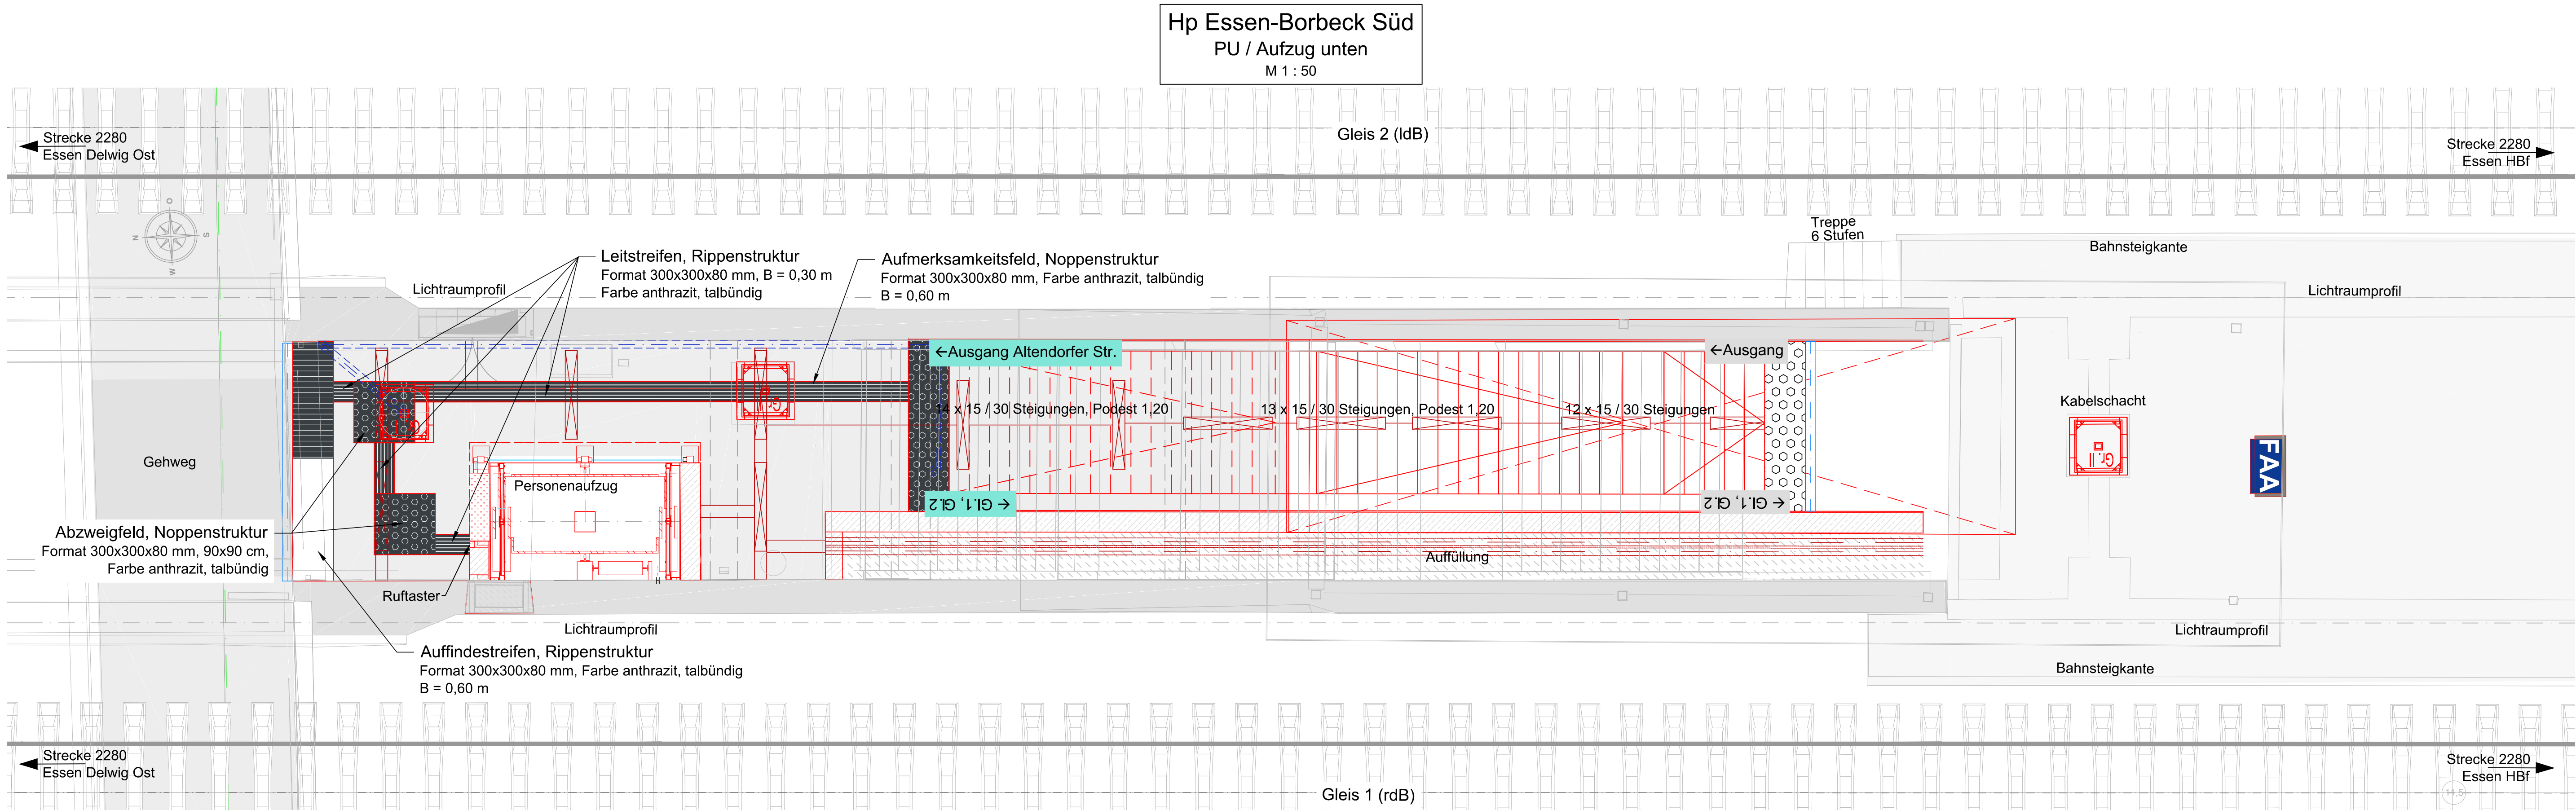

Bauherr
DB InfraGO AG
Bahnhofsmanagement Essen
Am Hauptbahnhof 5, 45127 Essen

Bauherrenvertretung / Projektleitung
DB InfraGO AG
Personenbahnhöfe
Willy-Becker-Allee 11, 40227 Düsseldorf

DB InfraGO

Bautechnischer Prüfer gemäß VV BAU
bzw. Planprüfer gemäß VV BAU STE

Eisenbahn-Bundesamt (EBA)

Projekt
FABB 2 - VST Essen-Borbeck Süd
Planung Aufzugsanlage

Gültig nur für die Ausschreibung

Projekt-Nr. G.011407786

Übersicht

Planungsphase Ausschreibung Lph. 6

Strecke Oberhausen Waltw. - Essen West

Maßstab 1:50

Planbezeichnung/Planinhalt Wegeleitsystemplan

Strecken-Nr. 2280

Bahnhofs-Nr. 1697

Planart/ SAP PM-Equipmentr. Lageplan

Stations-km 11.5

Koordinatensystem DBRef

Plannummer 1697_AS_VA_WLSP_001_

Höhensystem DHNN2016

Planersteller **SCHMIDT**

Bauvorlageberechtigter (BVB) gemäß VV BAU / VV BAU-STE

Freigabe der Ausführungsunterlagen gemäß Freigabebeschreiben vom Freigabe-Nr.

Ch. Gröne 23.10.2025 i. V. **SCHMIDT**

Name (Druckschrift) Datum Unterschrift

Projektverantwortlicher als Vertreter der Eisenbahnen des Bundes (EiB)

Planersteller (Gleichstellung) Plan gleichgestellt mit Freigabe-Nr. des Bauvorlageberechtigten vom

Name (Druckschrift) Datum Unterschrift

Auftragnehmer Bau

Die Übereinstimmung mit der Bauausführung wird bestätigt

Bauüberwacher Bahn (BÜB) gemäß VV BAU/VV BAU-STE

Name (Druckschrift) Datum Unterschrift

Die Übernahme der handveridierten Eintragungen in die CAD-Grundlage wird bestätigt

Auftragnehmer Bau

Name (Druckschrift) Datum Unterschrift

Bearbeitung CAD

gez. 10/2025 L. Krenzer

gepr. 10/2025 K. Buhmann