



Bf Essen Borbeck Süd
Übersicht Entfernung Eingeisstelle
M 1:2.000

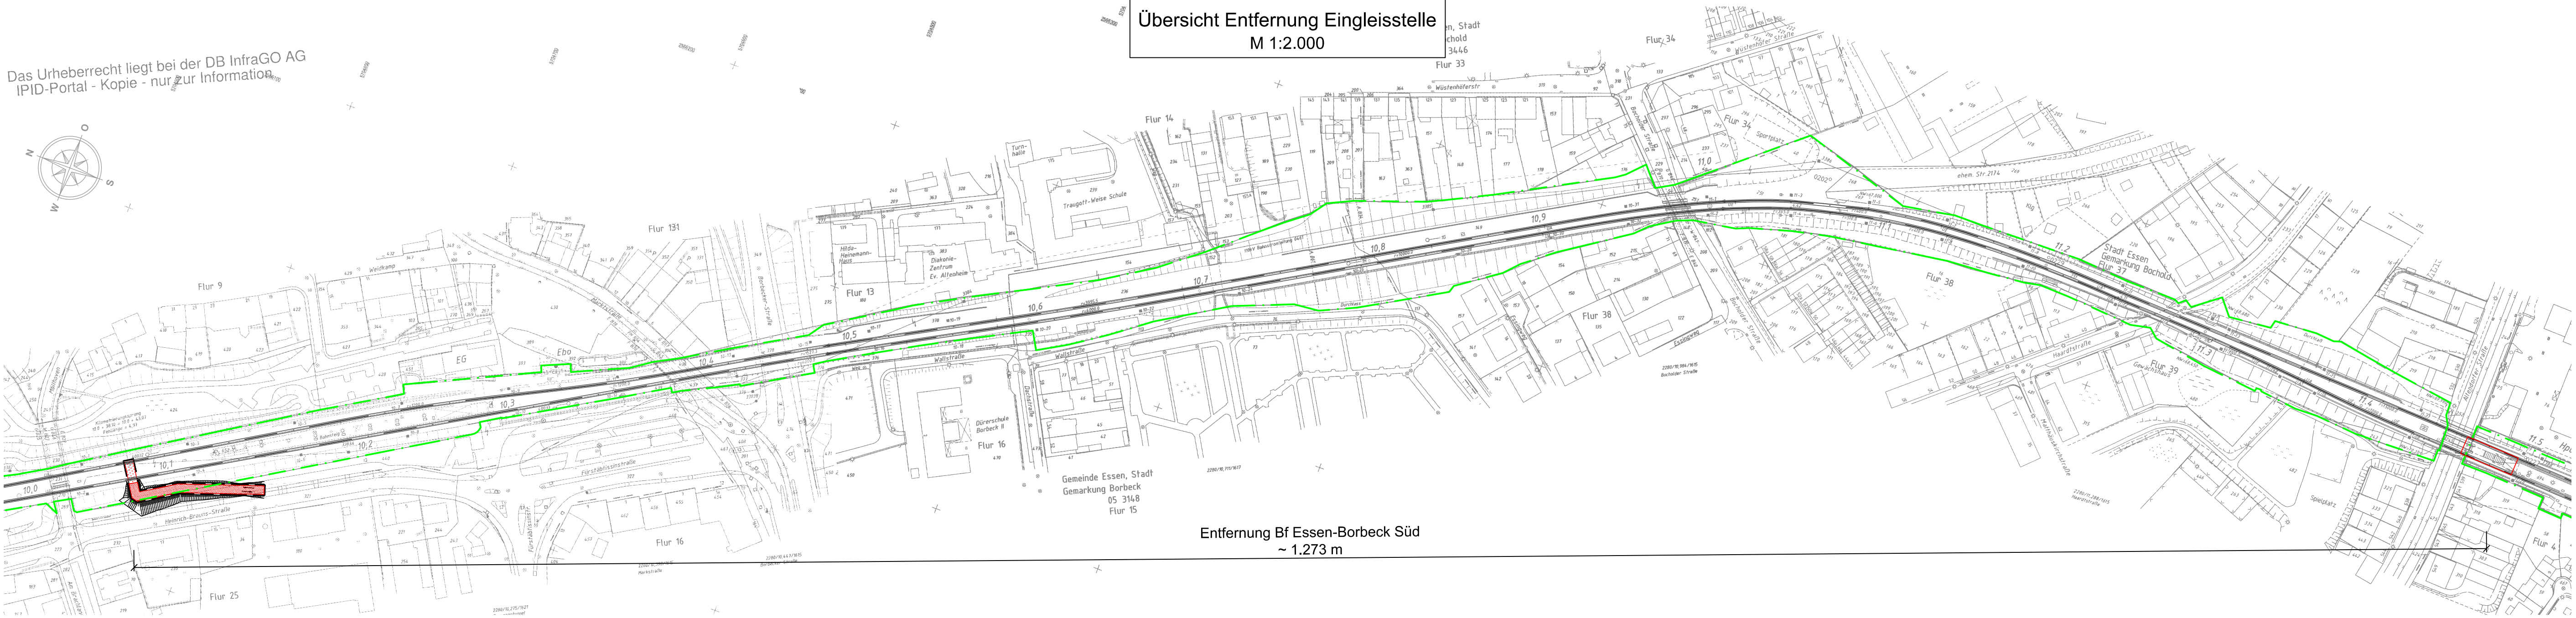

Draufsicht
Eingeisstelle
M 1:500

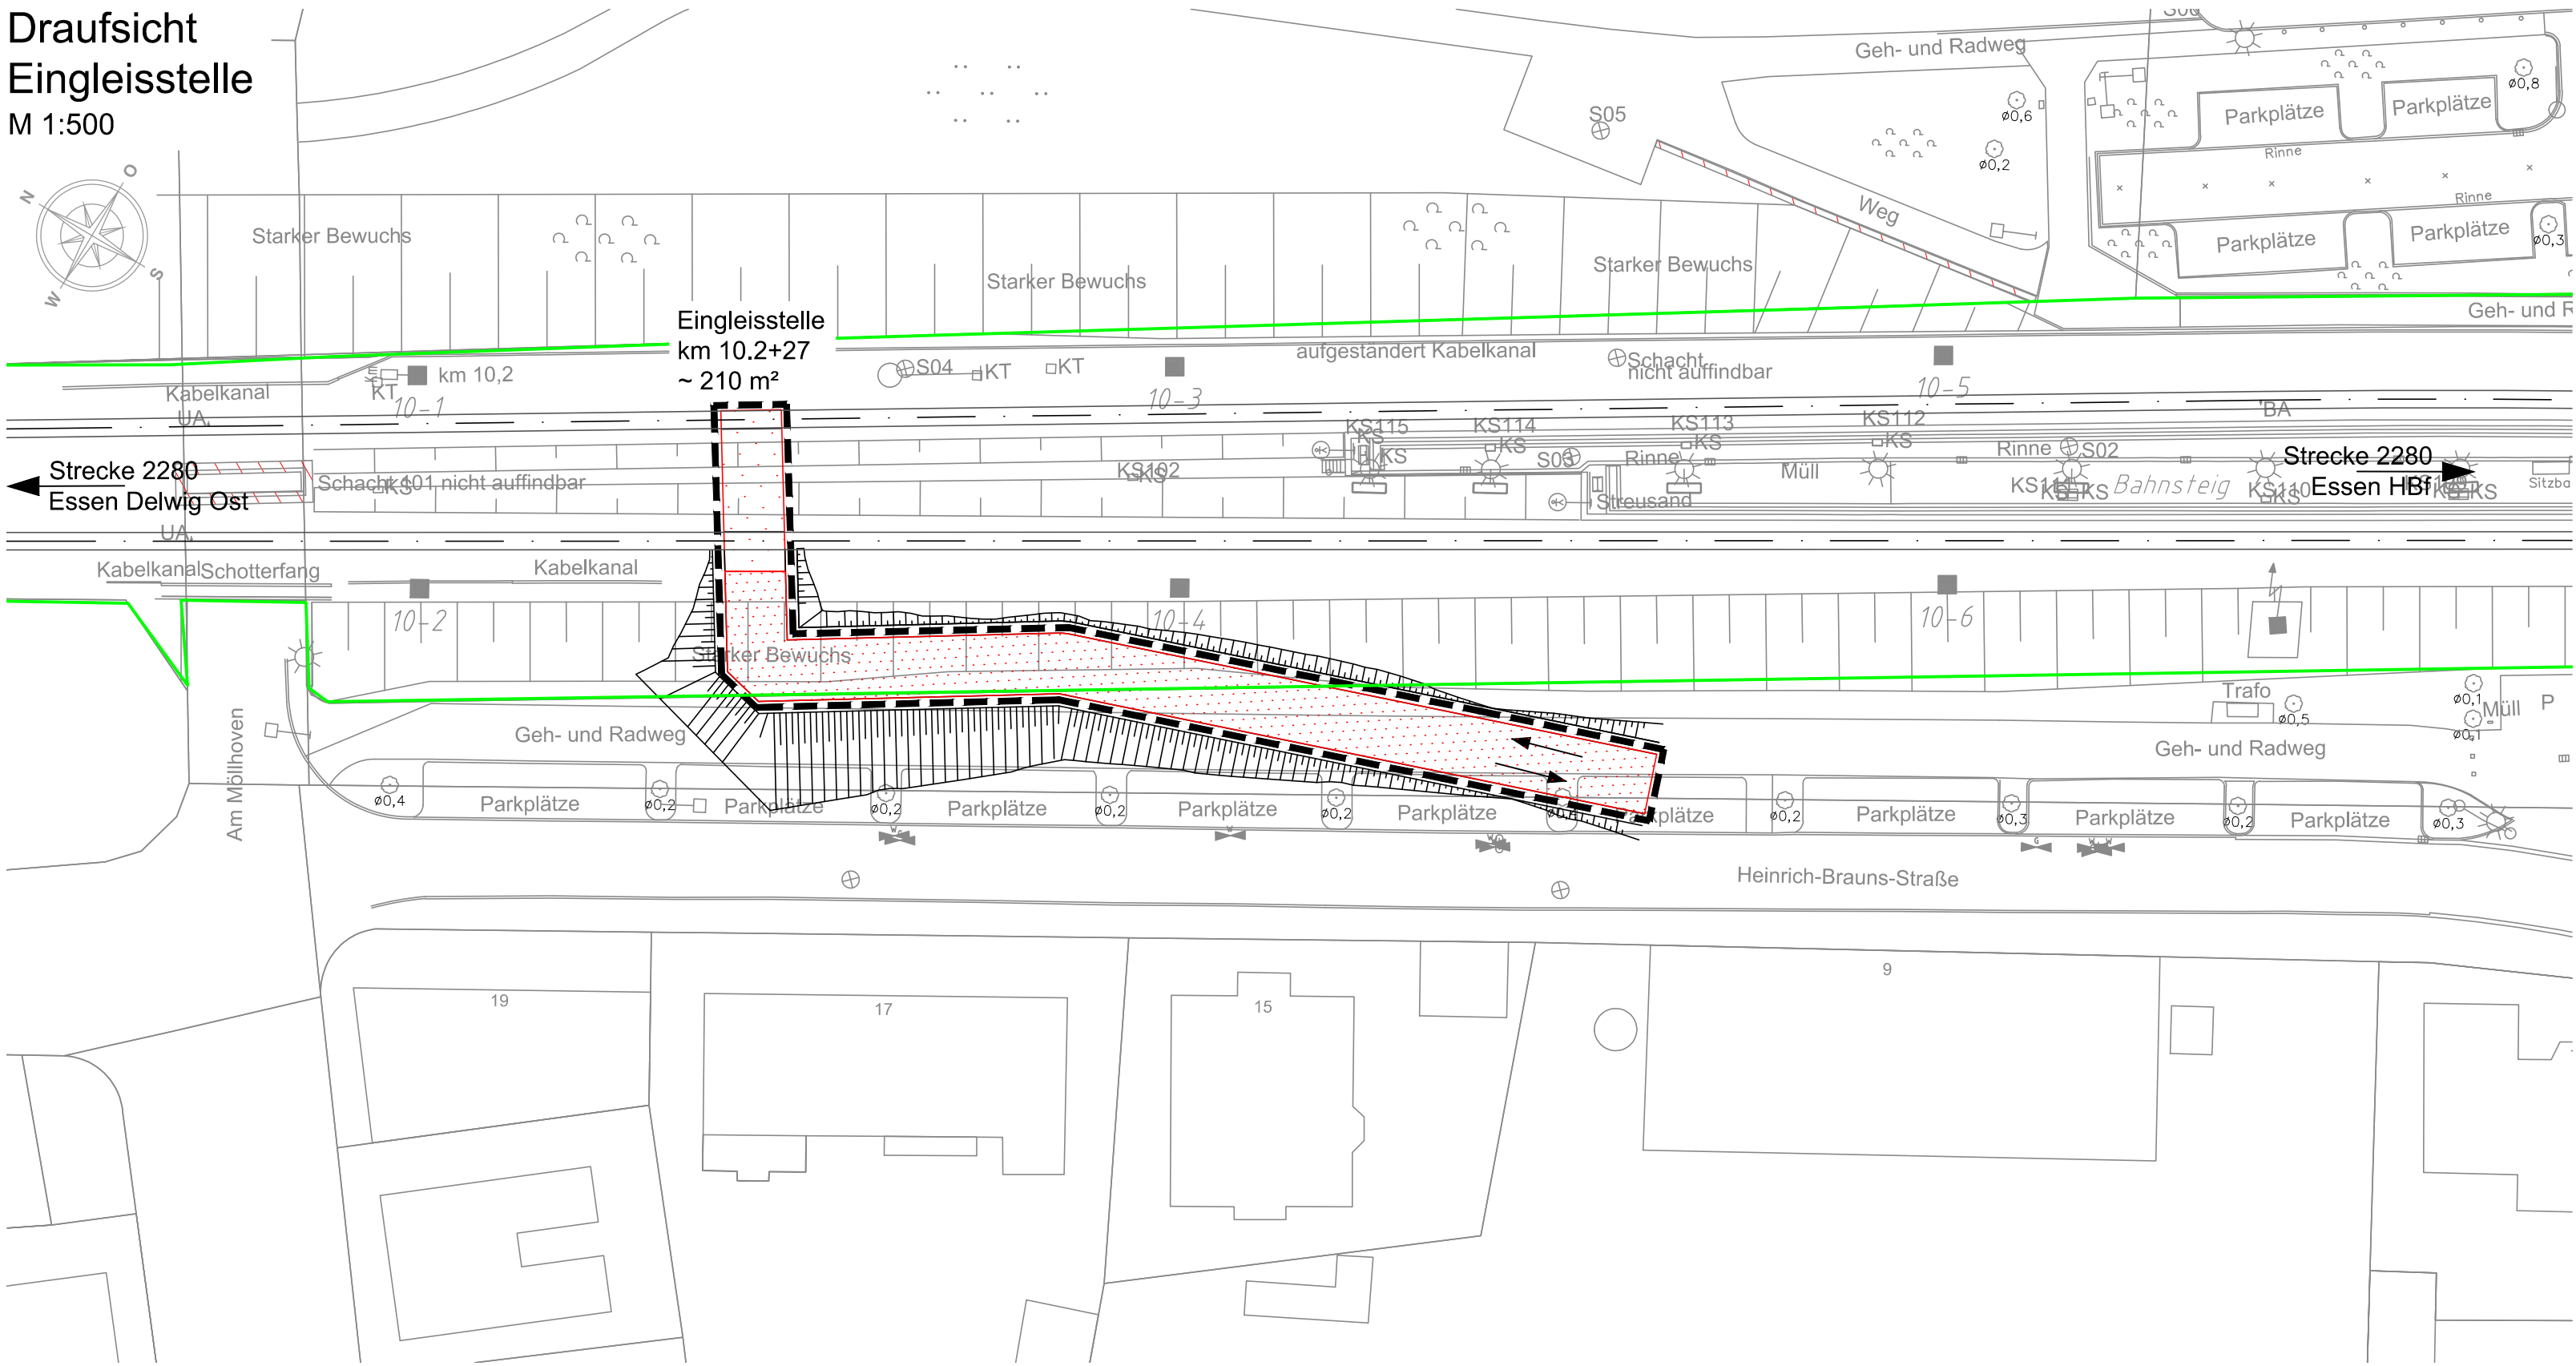

Legende

- Bestand (einschließlich DB-Kataster)
- vorh. Gleisachse mit Schiene
- äußere Grenze der vorhabensträgerereignen Grundstücke
- Planfeststellungsgrenze
- Flurgrenze
- Böschung
- Zaun
- Straßeneinlauf
- Entwässerungsschacht
- Kabelkanal
- Beleuchtungsmast
- Baustelleneinrichtungsfläche
- Baustraße

c			
b			
a			
Index	Art der Änderung	Datum	Name

Bauherr DB InfraGO AG Bahnhofsmanagement Essen Am Hauptbahnhof 5, 45127 Essen	Bauherrenvertretung / Projektleitung DB InfraGO AG Personenbahnhöfe Willi-Becker-Allee 11, 40227 Düsseldorf	DB InfraGO
Bautechnischer Prüfer gemäß VV BAU bzw. Planprüfer gemäß VV BAU STE		Eisenbahn-Bundesamt (EBA)
Projekt FAB 2 - VST Essen-Borbeck Süd Planung Aufzugsanlage		Gültig nur für die Ausschreibung
Projekt-Nr. G.011407786		
Übersicht 		
Planungsphase Ausschreibung Lph. 6	Strecke Oberhausen Waizw. - Essen West	Maßstab 1:500
Planbezeichnung/ Planinhalt Eingeisstelle	Strecken-Nr. 2280	Bahnhofs-Nr. 1697
Planart/ SAP PM-Equipmentnr. Lageplan	Stations-km 11.5	Koordinatensystem DBRef
Plannummer 1697_AS_VA_-BEP_002_-		Höhensystem DHHN2016
Planersteller SCHMIDT Mineralstraße 22 42699 Essen Tel: 0201 1111111 info@schmidt.de www.schmidt.de		
Bauvorlageberechtigter (BVB) gemäß VV BAU / VV BAU-STE Freigabe der Ausführungsunterlagen gemäß Freigabeschreiben vom _____ Freigabe-Nr. _____		
Ch. Gröne Name (Druckschrift) 23.10.2025 Datum	I.V. Unterschrift 	Name (Druckschrift) Datum Unterschrift
Projektverantwortlicher als Vertreter der Eisenbahnen des Bundes (EdB)		Planersteller (Gleichstellung) Plan gleichgestellt mit Freigabe-Nr. _____ des Bauvorlageberechtigten vom _____
Name (Druckschrift) Datum Unterschrift	Name (Druckschrift) Datum Unterschrift	Name (Druckschrift) Datum Unterschrift
Die Übereinstimmung mit der Bauausführung wird bestätigt		
Auftragnehmer Bau		Bauüberwacher Bahn (BÜB) gemäß VV BAU/VV BAU-STE
Name (Druckschrift) Datum Unterschrift	Name (Druckschrift) Datum Unterschrift	Name (Druckschrift) Datum Unterschrift
Die Übernahme der handrevidierten Eintragungen in die CAD-Grundlage wird bestätigt		Bearbeitung CAD
Auftragnehmer Bau		Datum Name(Druckschrift)
		gez. 10/2025 L. Krenzer
Name (Druckschrift) Datum Unterschrift		gepr. 10/2025 K. Buhmann