



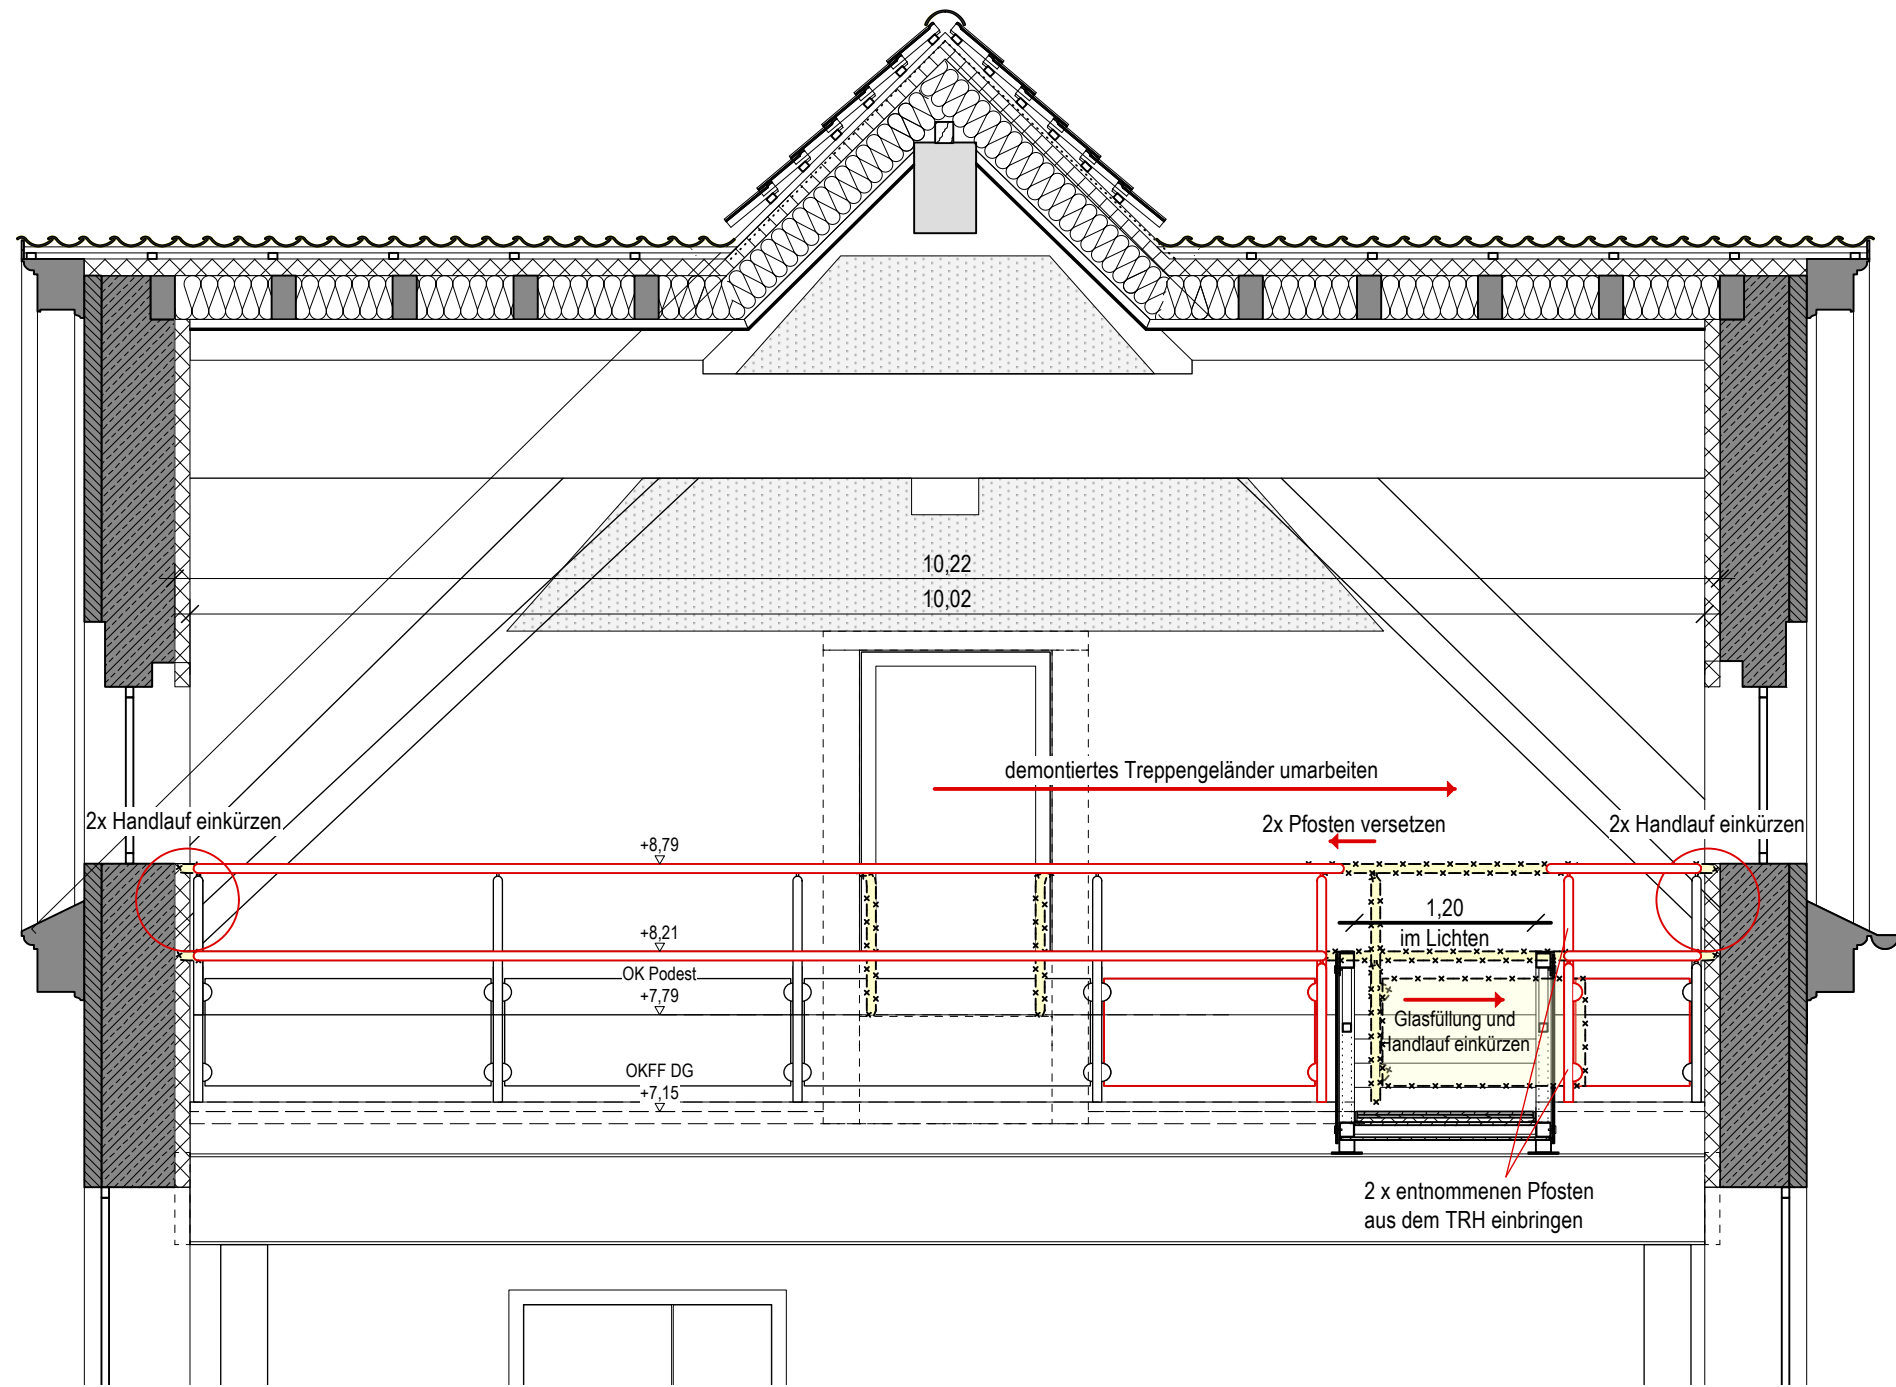


QUERSCHNITT 62.3: EMPORE AN TRH 1 M1:50
GESPIEGELT: EMPORE AN TRH 2

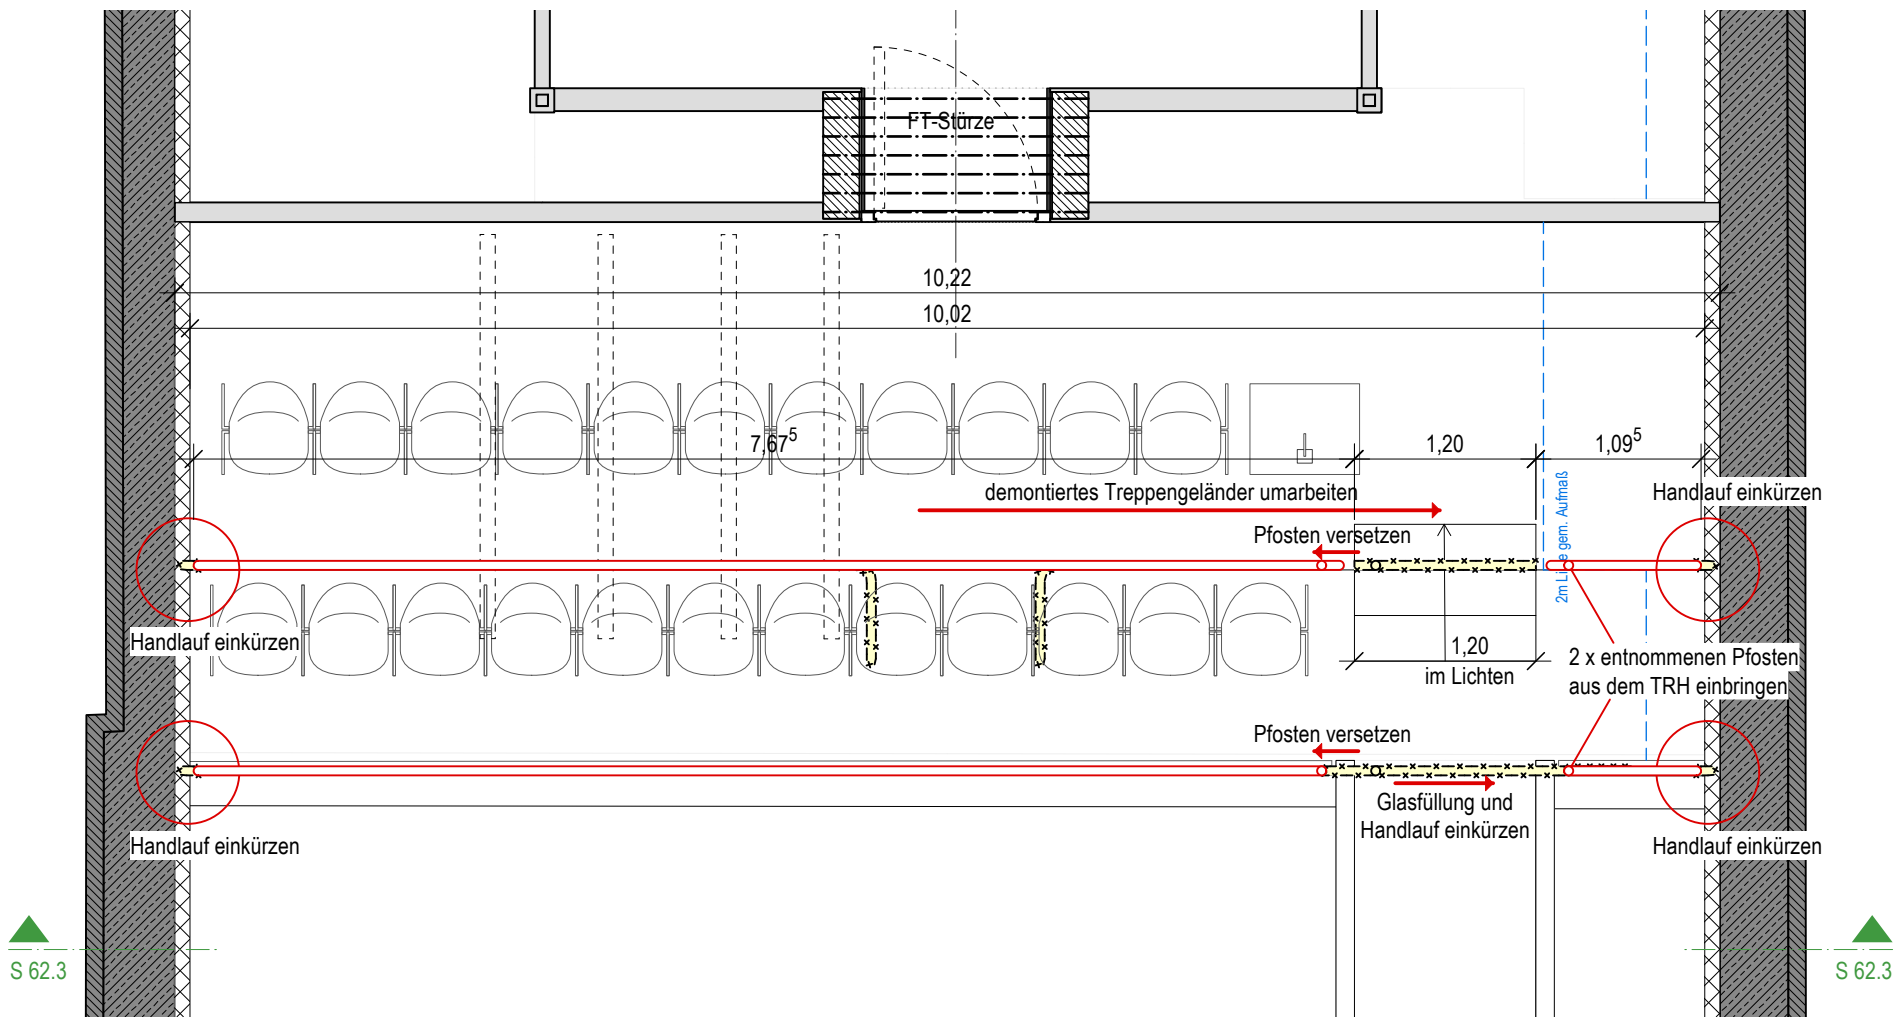

GRUNDRISS: EMPORE AN TRH 1 M1:50
GESPIEGELT: EMPORE AN TRH 2

INDEX

Index: Datum: Änderung:

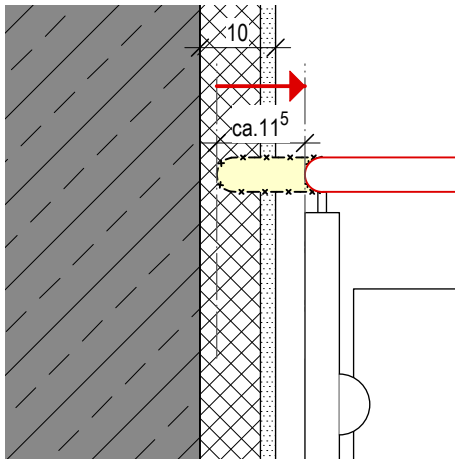

REGELDETAIL HANDLAUF EINKÜRZEN M 1:10

LEGENDE

	Mauerwerk		Bestand
	Stahlbeton		Mauerwerk Bestand
	Leichtbau		Stahlbeton Bestand
	Estrich/ Magerbeton		Abbruch Massivbauteil
	Dämmung weich		Abbruch
	Dämmung druckfest		Kies
	Holz		
KS MW	Kalksandstein - Mauerwerk	T fh-rd	Tür feuerhemmend rauchdicht selbstschließend
FT	Fertigteil	T ds-s	Tür dichtschießend selbstschließend
WD	Wanddurchbruch	BSV hfh	Brandschutzverglasung hochfeuerhemmend
KB	Kernbohrung	fh-AB	feuerhemmend Bauteil
H/ S/ L/ E	Heizung/ Sanitär/ Lüftung/ Elektro	fb	feuerbeständiges Bauteil
OKFF	± 0.00m ± 186,53 m ü. NHN	hfh - M	hochfeuerhemmend mit mechanischer Beanspruchung

Alle Maße sind vor Arbeitsbeginn eigenverantwortlich zu überprüfen. Maß- oder Inhaltsdifferenzen in diesen Plänen sind vor Ausführung unverzüglich mit den Architekten abzuklären.

Plan nur in Verbindung mit den jeweiligen Fachplanungen gültig.

AUSFÜHRUNG

076

Objekt:

HISTORISCHES RATHAUS
STOLBERG

Adresse:

Rathausstraße 13, 52222 Stolberg

Gemarkung:

Stolberg

Flur:

012

Flurstück:

425

Bauherrschaft:

Kupferstadt Stolberg, Abteilung Hochbau
Rauthausstr. 11-13, 52222 Stolberg

Planinhalt:

GELÄNDERÜBERARBEITUNG
EMPORE

Plan:

6.49

Index:

Maßstab:

1:50/1:10

Datum:

06.08.2025