




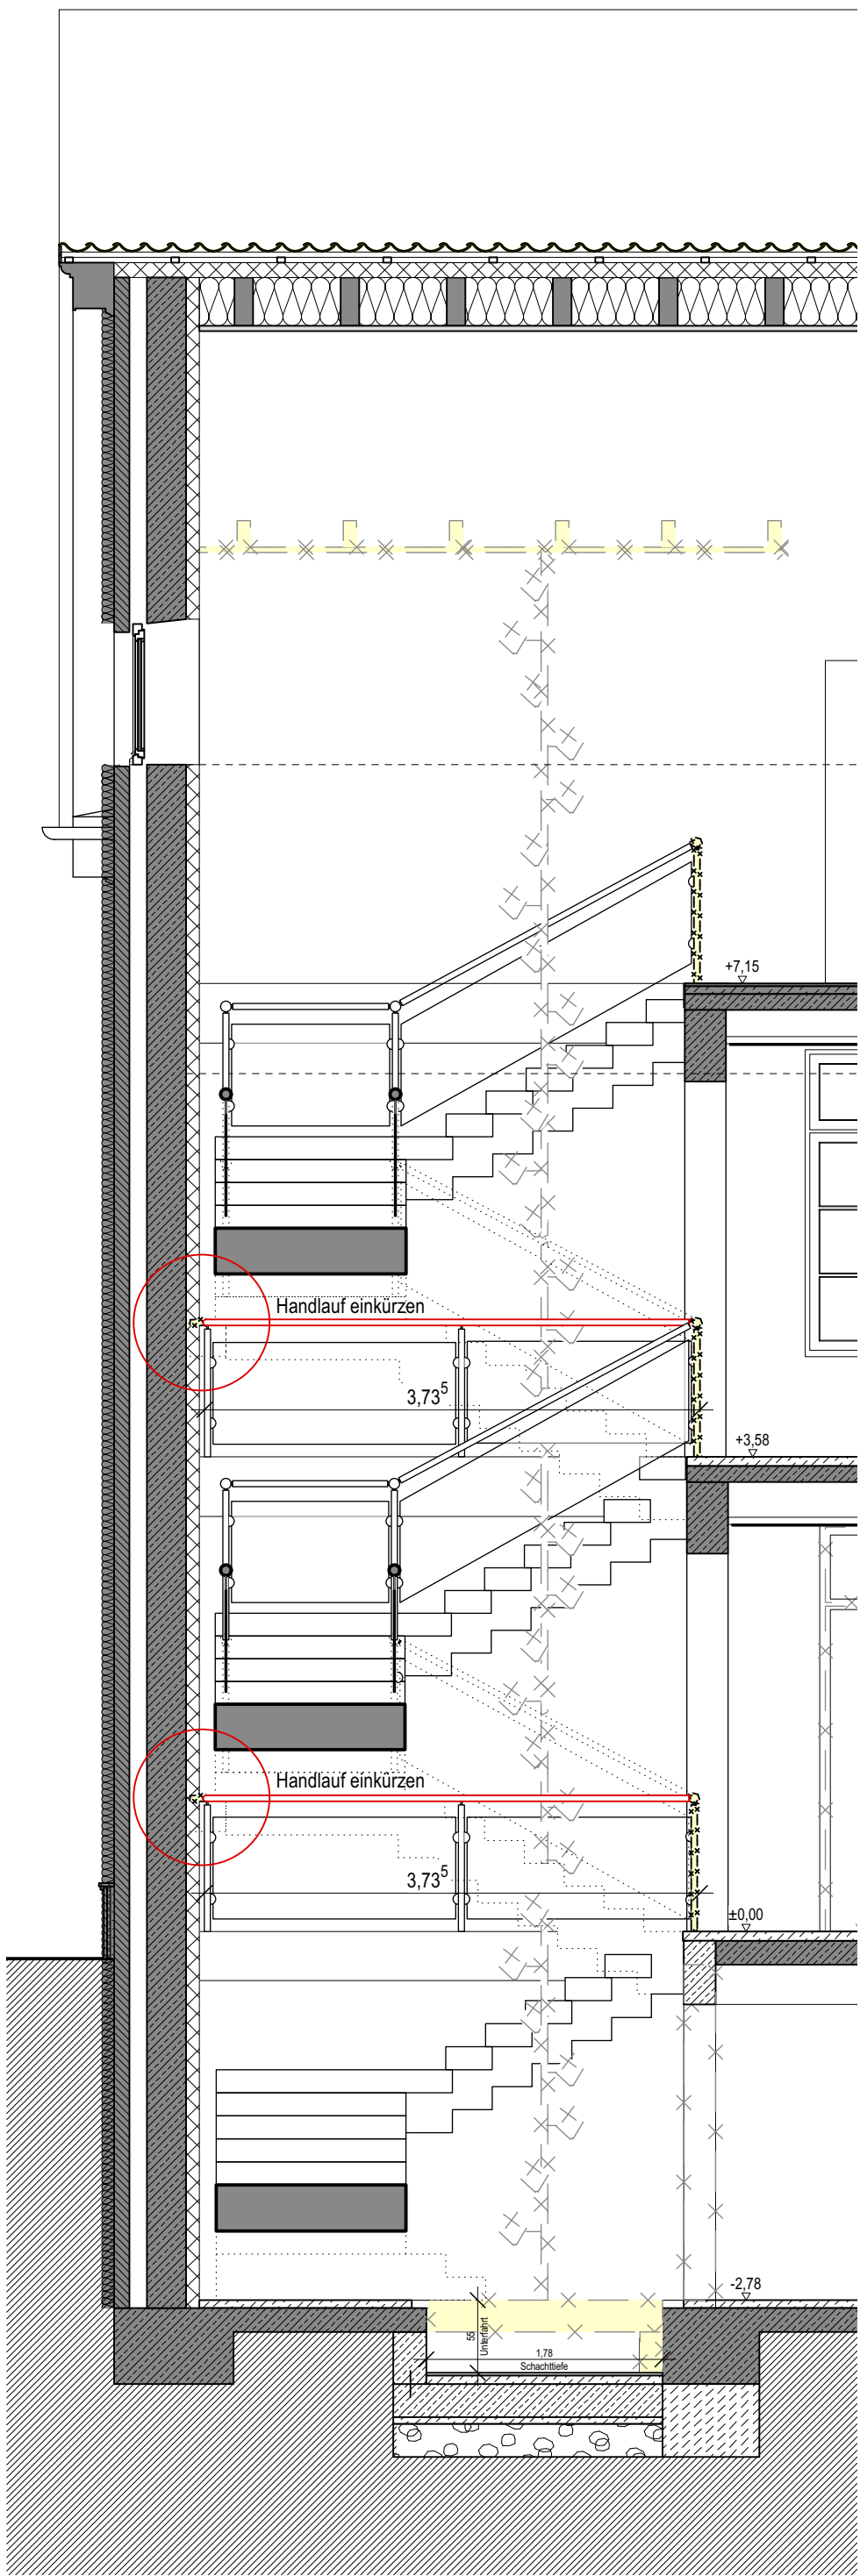


LÄNGSSCHNITT 62.1 TRH 1 M1:50

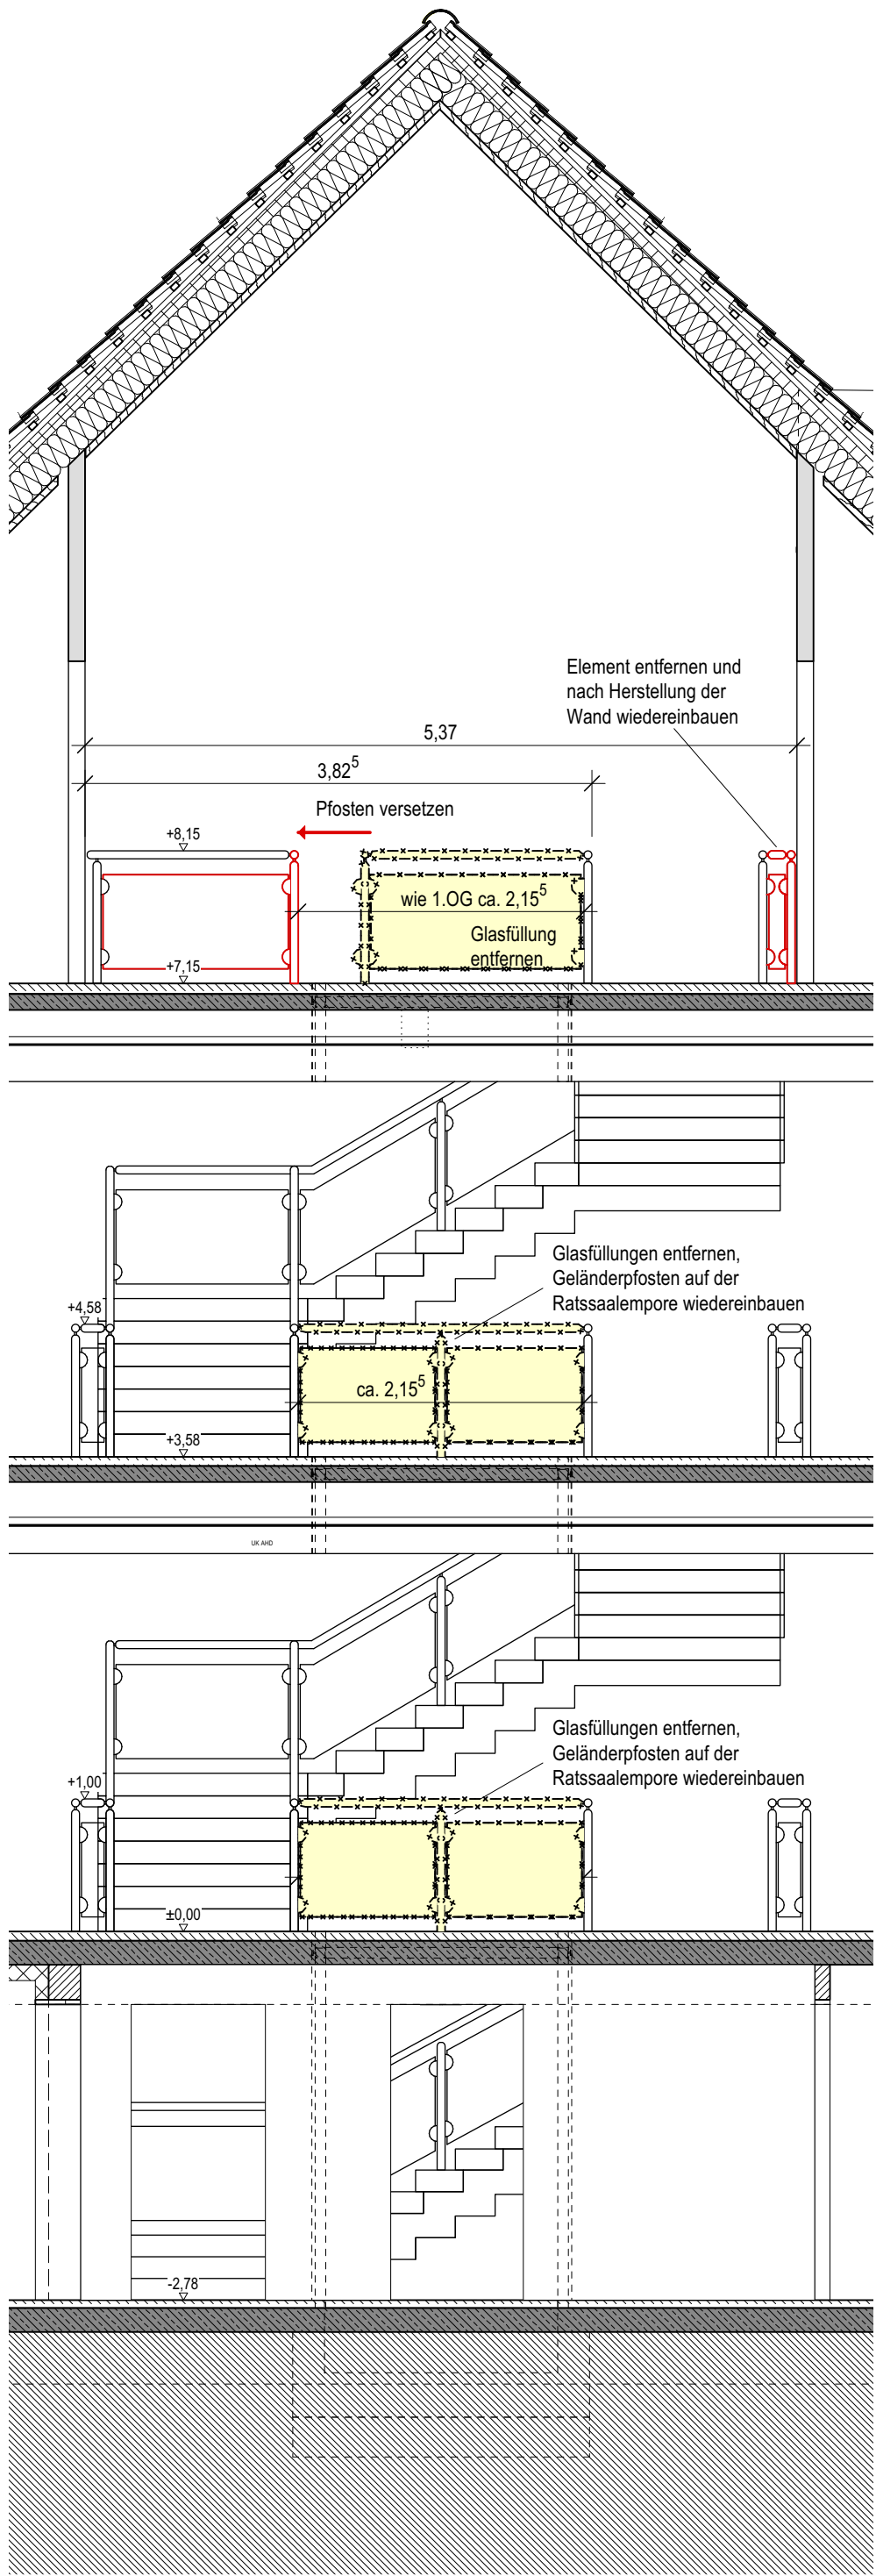

QUERSCHNITT 62.2 TRH1 M1:50

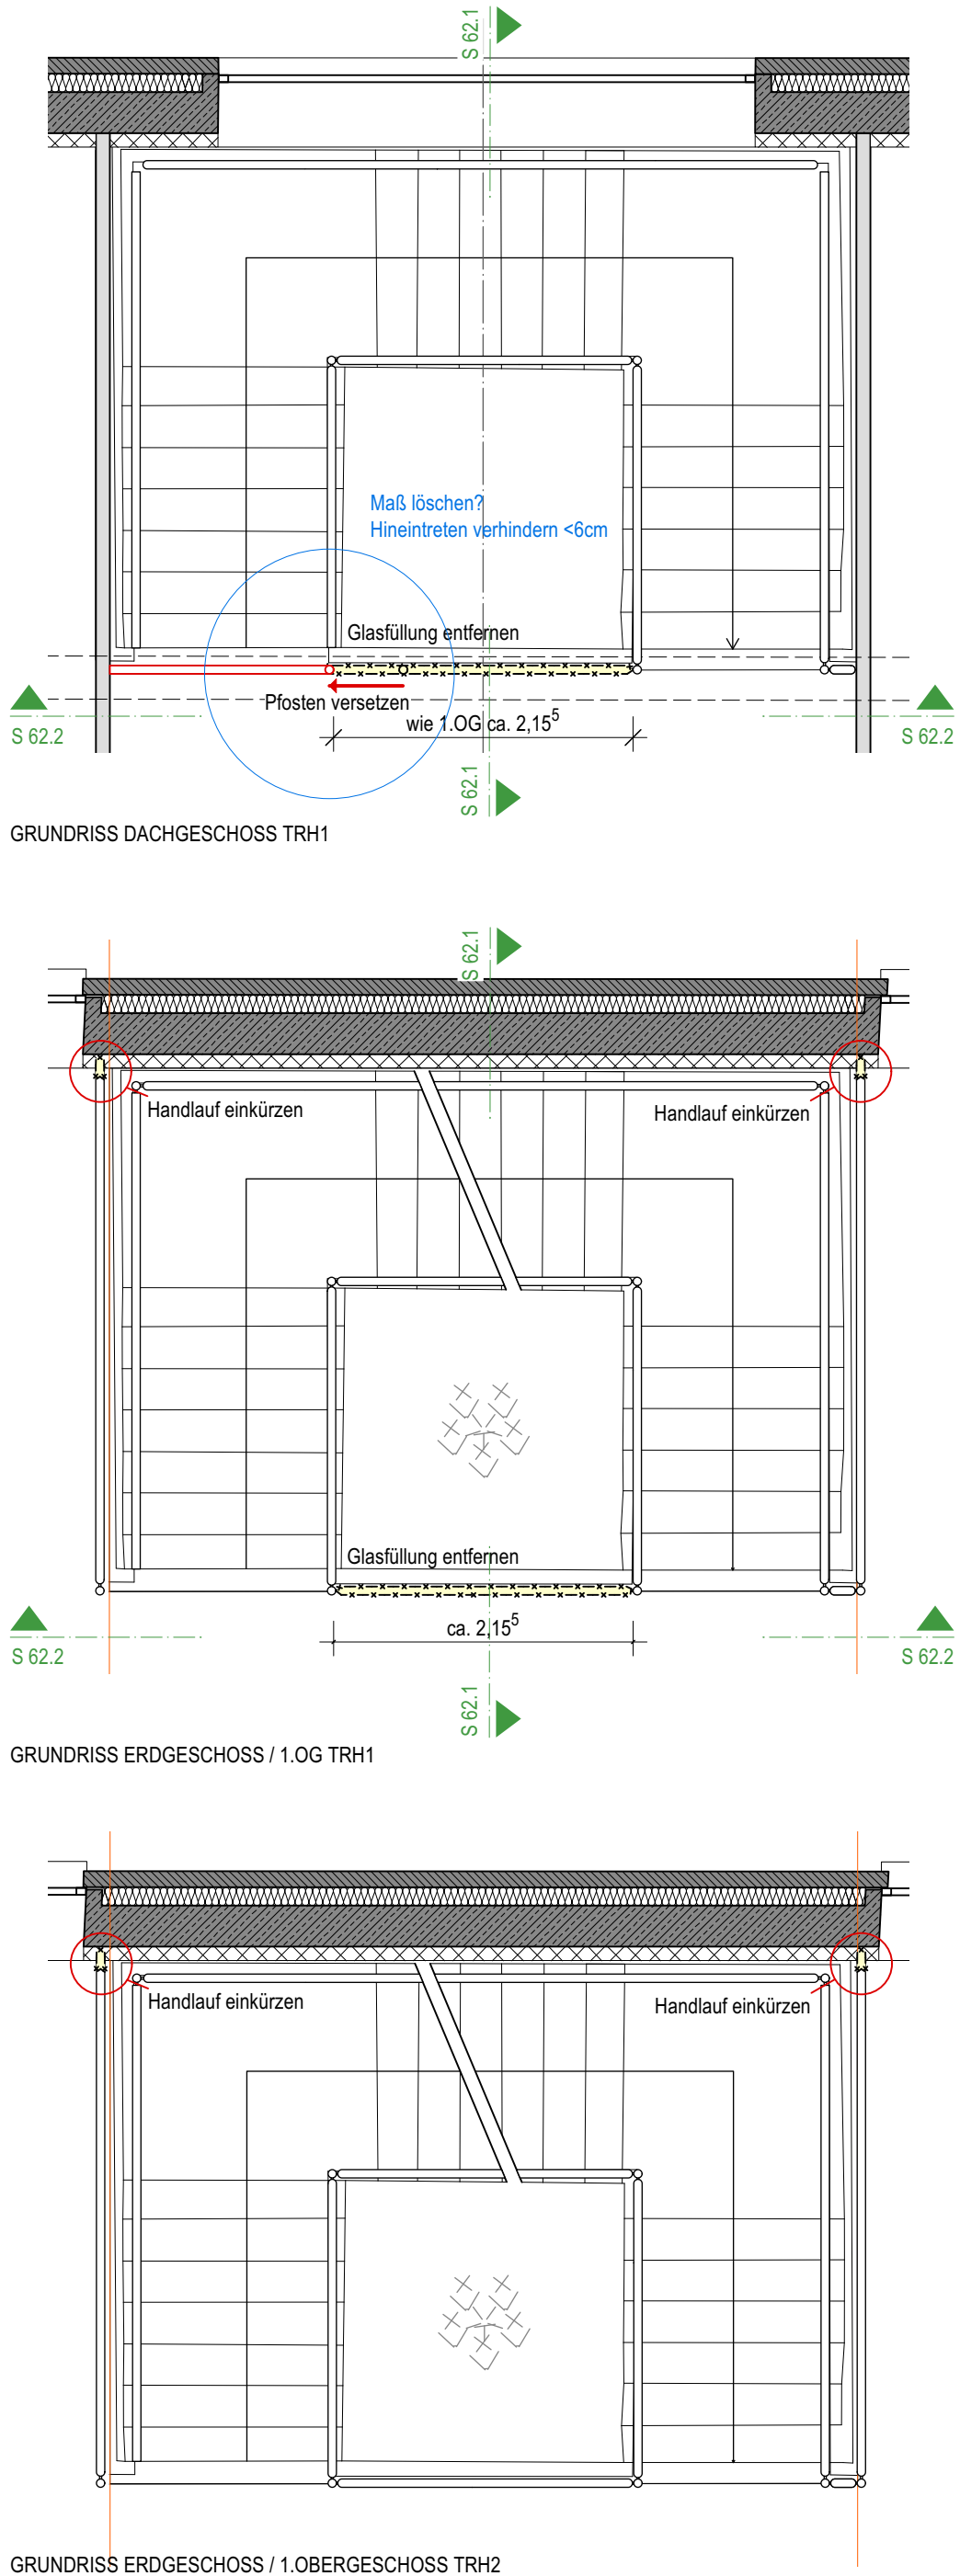

GRUNDRISS ERDGESCHOSS / 1.OBERGESCHOSS TRH2

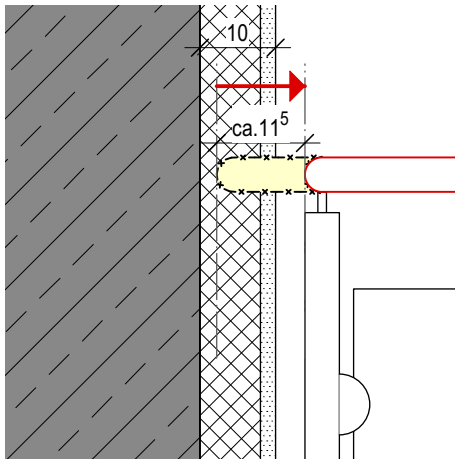

REGELDETAIL HANDLAUF EINKÜRZEN M 1:10

LEGENDE

	Mauerwerk		Bestand
	Stahlbeton		Mauerwerk Bestand
	Leichtbau		Stahlbeton Bestand
	Estrich/ Magerbeton		Abbruch Massivbauteil
	Dämmung weich		Abbruch
	Dämmung druckfest		Kies
	Holz		
KS MW	Kalksandstein - Mauerwerk	T fh-rd	Tür feuerhemmend rauchdicht selbstschließend
FT	Fertigteile	T ds-s	Tür dichtschießend selbstschließend
WD	Wanddurchbruch	BSV hfh	Brandschutzverglasung hochfeuerhemmend
KB	Kernbohrung	fh-AB	feuerhemmend Bauteil
H/ S/ L/ E	Heizung/ Sanitär/ Lüftung/ Elektro	fb	feuerbeständiges Bauteil
		hfh - M	hochfeuerhemmend mit mechanischer Beanspruchung

OKFF ± 0.00m
± 186,53 m ü. NHN

Alle Maße sind vor Arbeitsbeginn eigenverantwortlich zu überprüfen. Maß- oder Inhaltsdifferenzen in diesen Plänen sind vor Ausführung unverzüglich mit den Architekten abzuklären.

Plan nur in Verbindung mit den jeweiligen Fachplanungen gültig.

Bodendurchbruch (BD) Aufsicht Deckendurchbruch (DD) über Kopf-Darst.

AUSFÜHRUNG

076

Objekt:

**HISTORISCHES RATHAUS
STOLBERG**

Adresse:
Rathausstraße 13, 52222 Stolberg

Gemarkung:
Stolberg

Flur:
012

Flurstück:
425

Bauherrschaft:

Kupferstadt Stolberg, Abteilung Hochbau
Rauthausstr. 11-13, 52222 Stolberg

Planinhalt:

GELÄNDERÜBERARBEITUNG TRH

Plan: **6.48**

Index:

Maßstab:
1:50/1:10

Datum:
26.07.2024